PIANTA IMPALCATO
SCALA 1:200

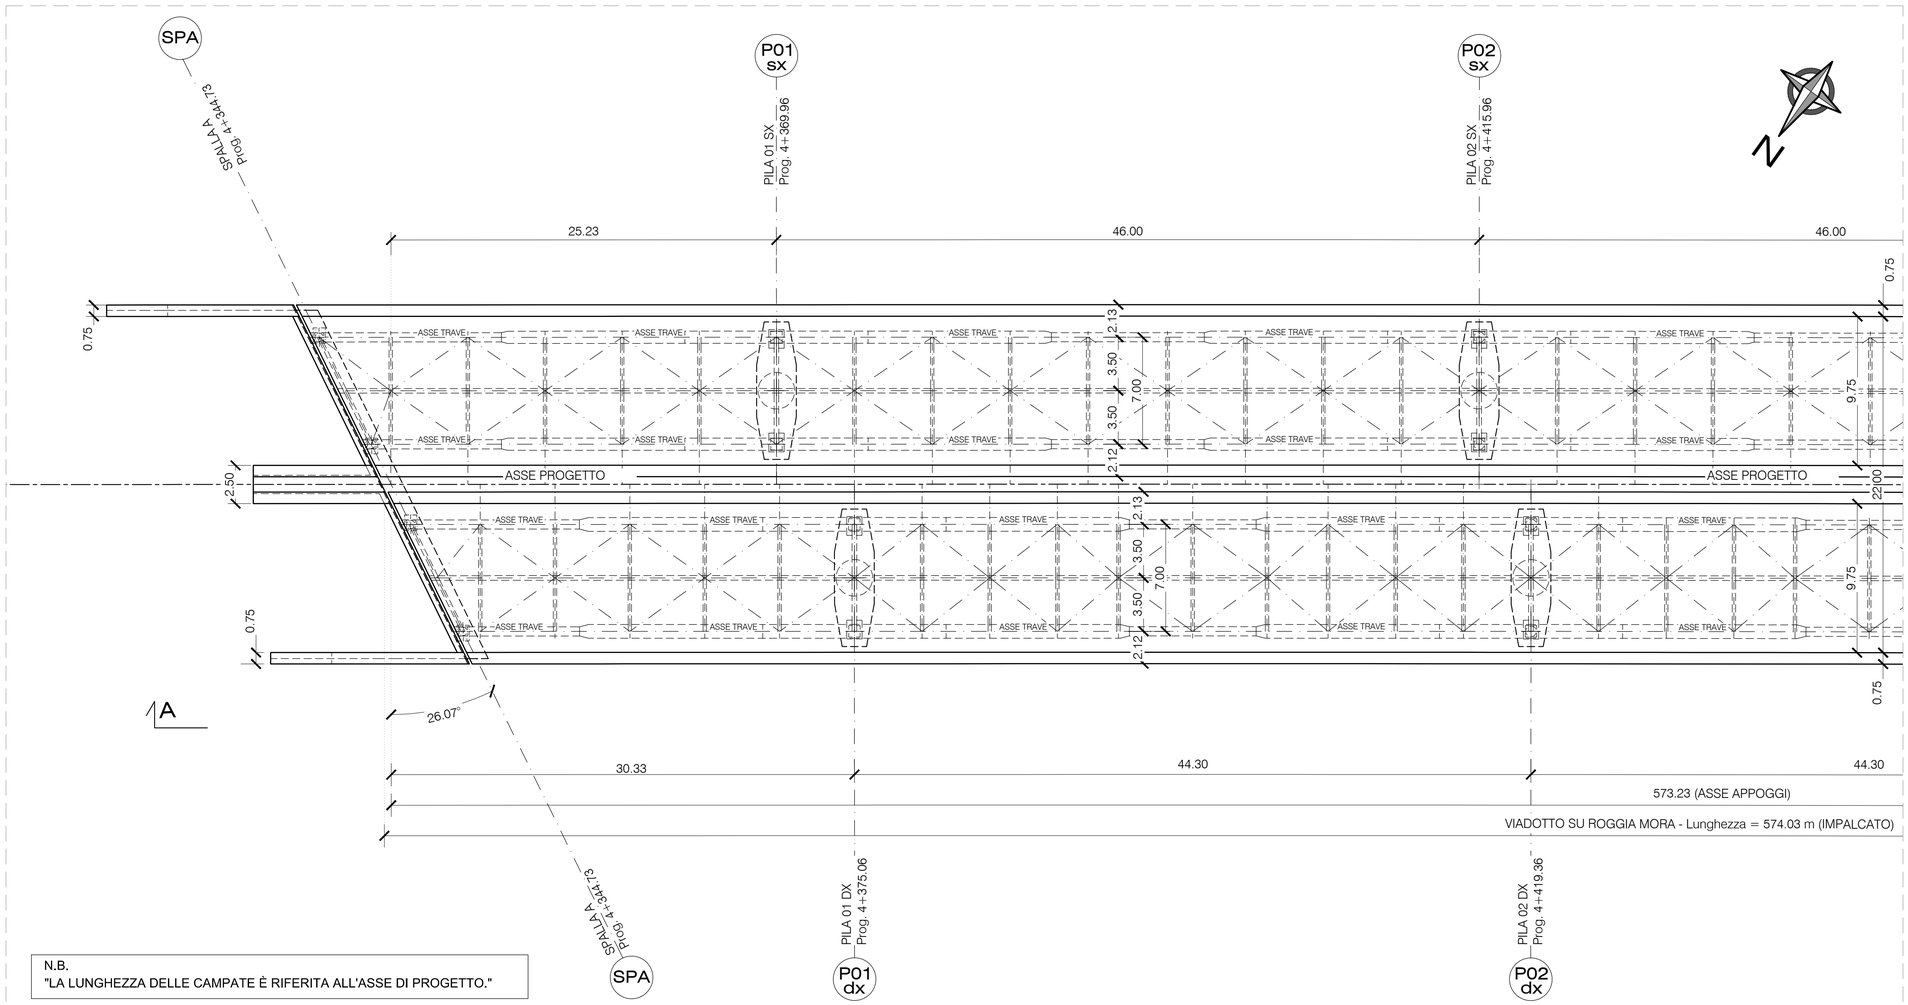

N.B.
"LA LUNGHEZZA DELLE CAMPATE È RIFERITA ALL'ASSE DI PROGETTO."

PROSPETTO LONGITUDINALE A-A
SCALA 1:200

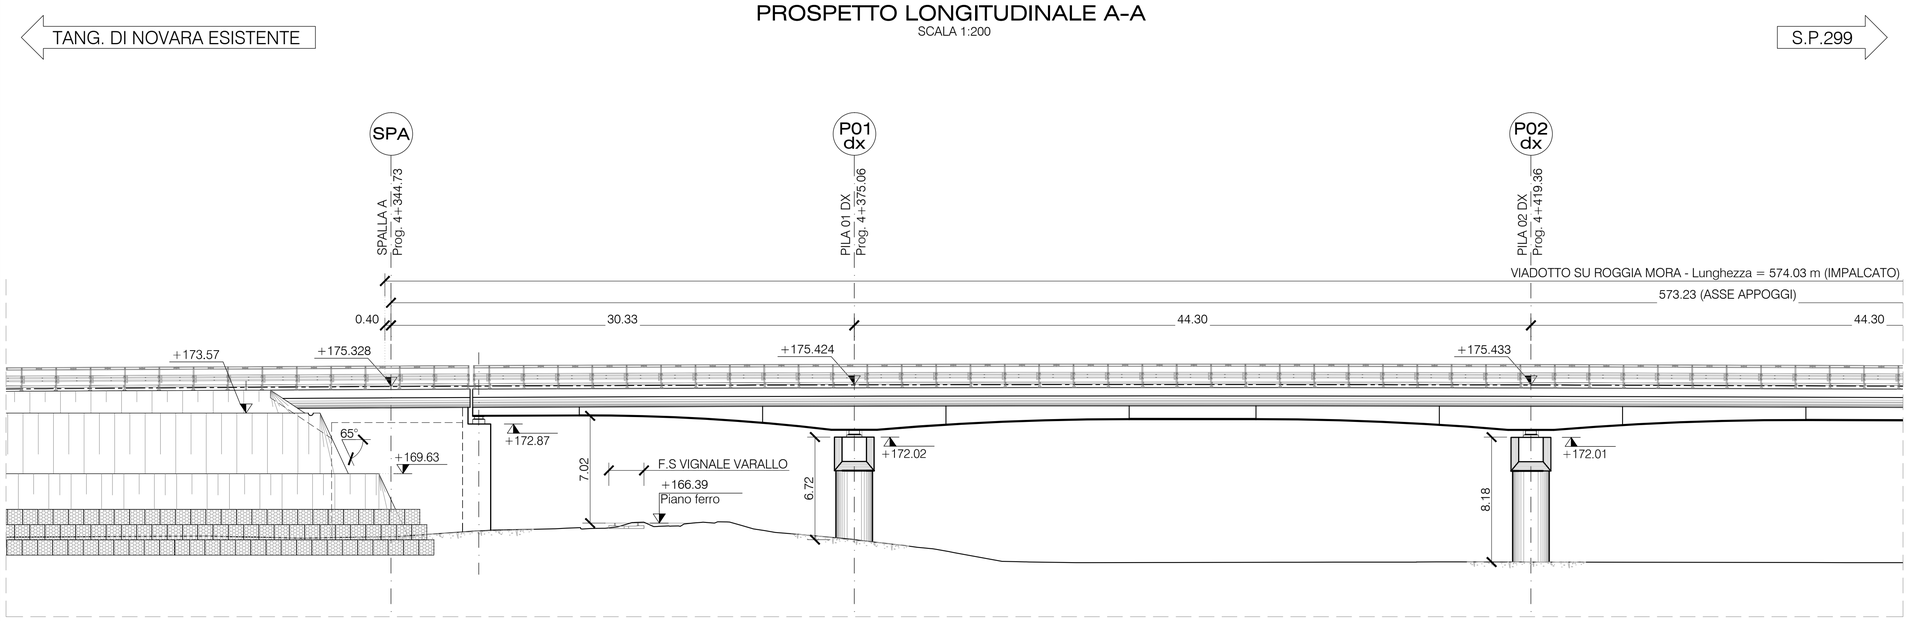

KEYPLAN

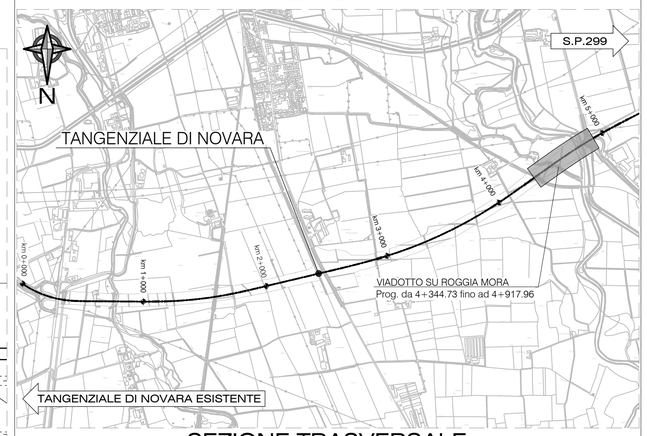

SEZIONE TRASVERSALE
SCALA 1:200

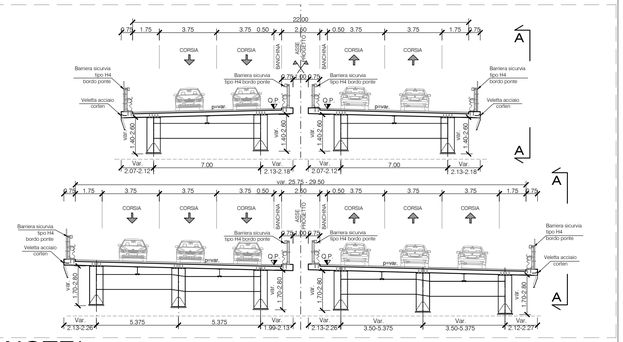

NOTE*

- Per i materiali e prescrizioni vedi tav. :T00VI05STRSC01B

Sanas — GRUPPO FS ITALIANE — Direzione Progettazione e Realizzazione Lavori

COMPLETAMENTO E OTTIMIZZAZIONE DELLA TORINO-MILANO CON LA VIABILITA' LOCALE MEDIANTE INTERCONNESSIONE TRA S.S.32 E S.P.299 TANGENZIALE DI NOVARA LOTTO "0" E LOTTO "1"

PROGETTO ESECUTIVO | COD. TO166 | CUP: F34E06000030001

PROGETTAZIONE: ANAS - DIREZIONE PROGETTAZIONE E REALIZZAZIONE LAVORI

IMPRESA: A.T.I.
Mandataria: Edilmo
Mandante: giugliano
Direttore Tecnico A.T.I. Ing. A. Ridella

A.T.I. DI PROGETTAZIONE
Mandataria: S.T.E. s.r.l. Structure and Transport Engineering
Direttore Tecnico Ing. E. Moroni
Mandante: Dott. Arch. Elisa Lucia ZANETTA
Ordine Architetti P.P.C. Provincia di Novara e Verbano-Curso-Ossola n.1400
Mandante: Dott. Ing. Matteo POLETTI
Ordine degli Ingegneri Provincia di Novara n.2310/A

RESPONSABILE INTEGRAZIONE PRESTAZIONI SPECIALISTICHE: *Ing. Francesco M. La Camera*
IL GEOLOGO: *Dott. Geol. Maria Bruno*
COORDINATORE PER LA SICUREZZA IN FASE DI PROGETTAZIONE: *Ing. Francesco M. La Camera*
IL RESPONSABILE DEL PROCEDIMENTO: *Ing. Marcello Buonamico*

OPERE D'ARTE MAGGIORI: PONTI E VIADOTTI

Viadotto su Roggia Mora, Torrente Agogna e linea F.S. Vignale-Varrallo

Pianta impalcato e prospetto longitudinale - Tav.1

CODICE PROGETTO	NOME FILE	REVISIONE	SCALA
PROGETTO: DPTO02 E 1801	000_T00_VI05_STR_DI01_B / 000T00VI05STRDI01	B	1:200

REV.	DESCRIZIONE	DATA	REDATTO	VERIFICATO	APPROVATO
D					
C					
B	EMISSIONE PER ISTRUTTORIA	OTTOBRE 2018	ZANELLA	LA CAMERA	RIDELLA
A	PRIMA EMISSIONE	APRILE 2018	ZANELLA	LA CAMERA	RIDELLA