


TANG. DI NOVARA ESISTENTE

PIANTA IMPALCATO  
SCALA 1:200

S.P.299

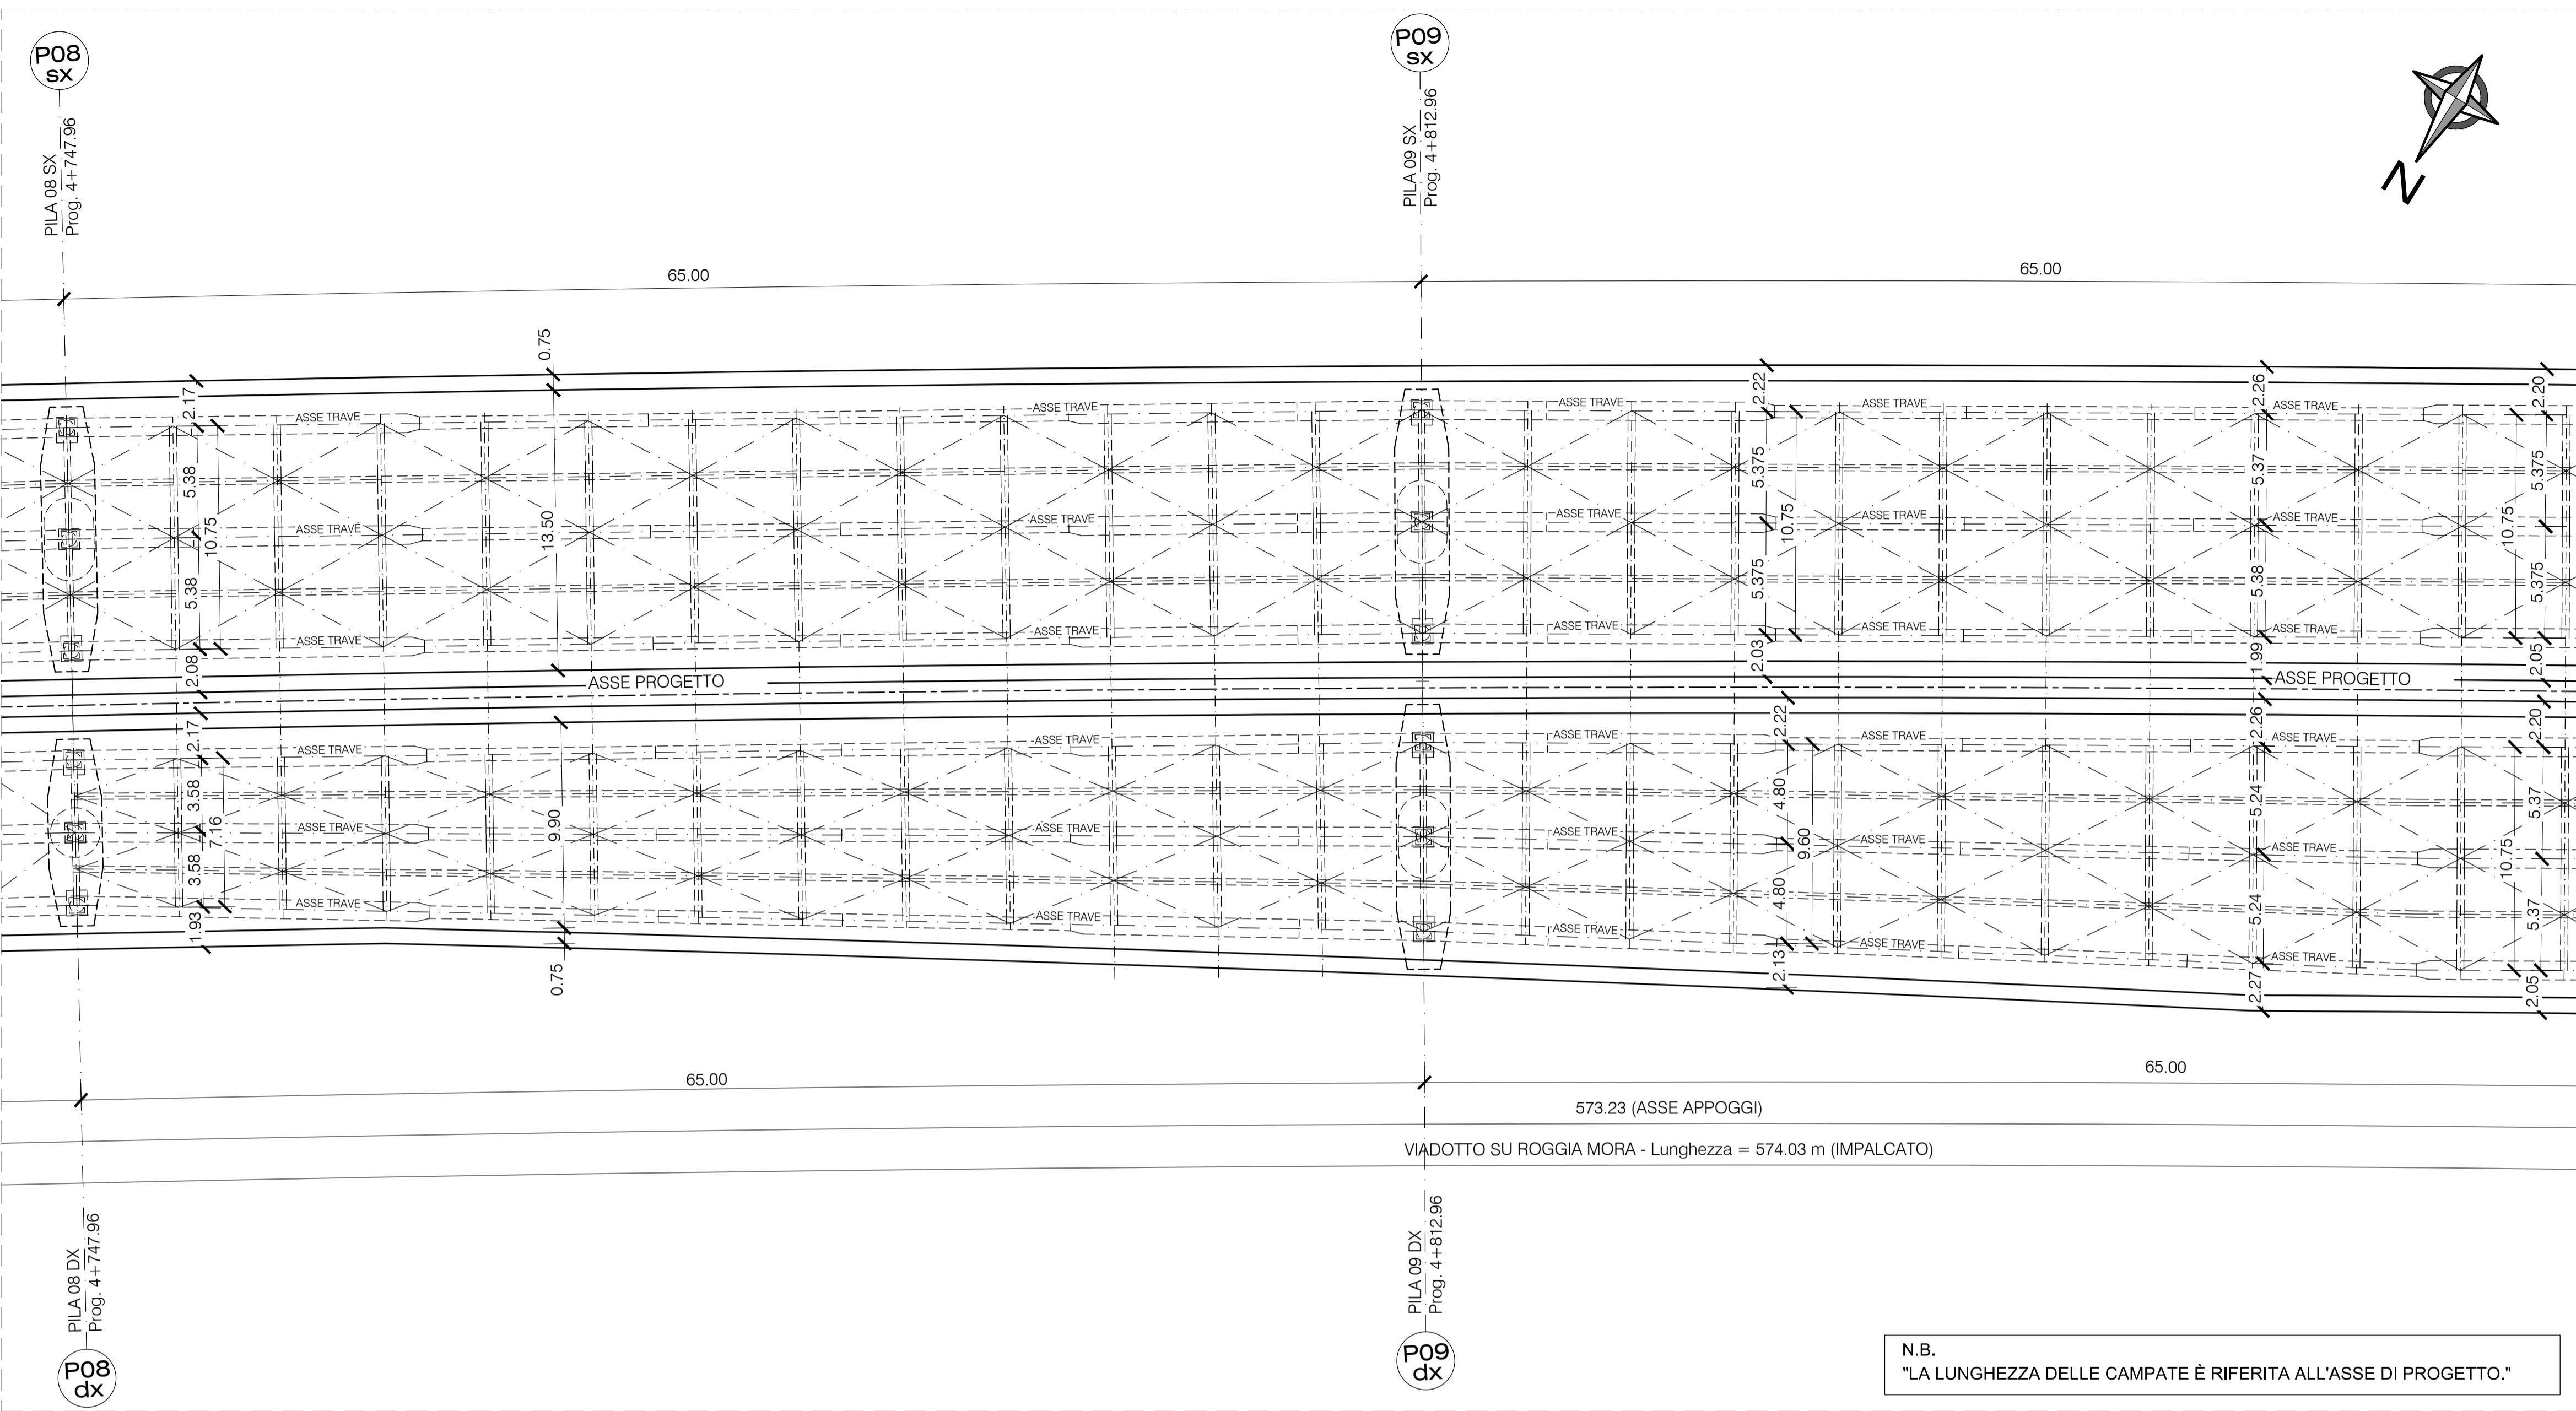

573.23 (ASSE APPOGGI)


VIADOTTO SU ROGGIA MORA - Lunghezza = 574.03 m (IMPALCATO)

N.B.  
"LA LUNGHEZZA DELLE CAMPATE È RIFERITA ALL'ASSE DI PROGETTO."

TANG. DI NOVARA ESISTENTE

PROSPETTO LONGITUDINALE A-A  
SCALA 1:200

S.P.299

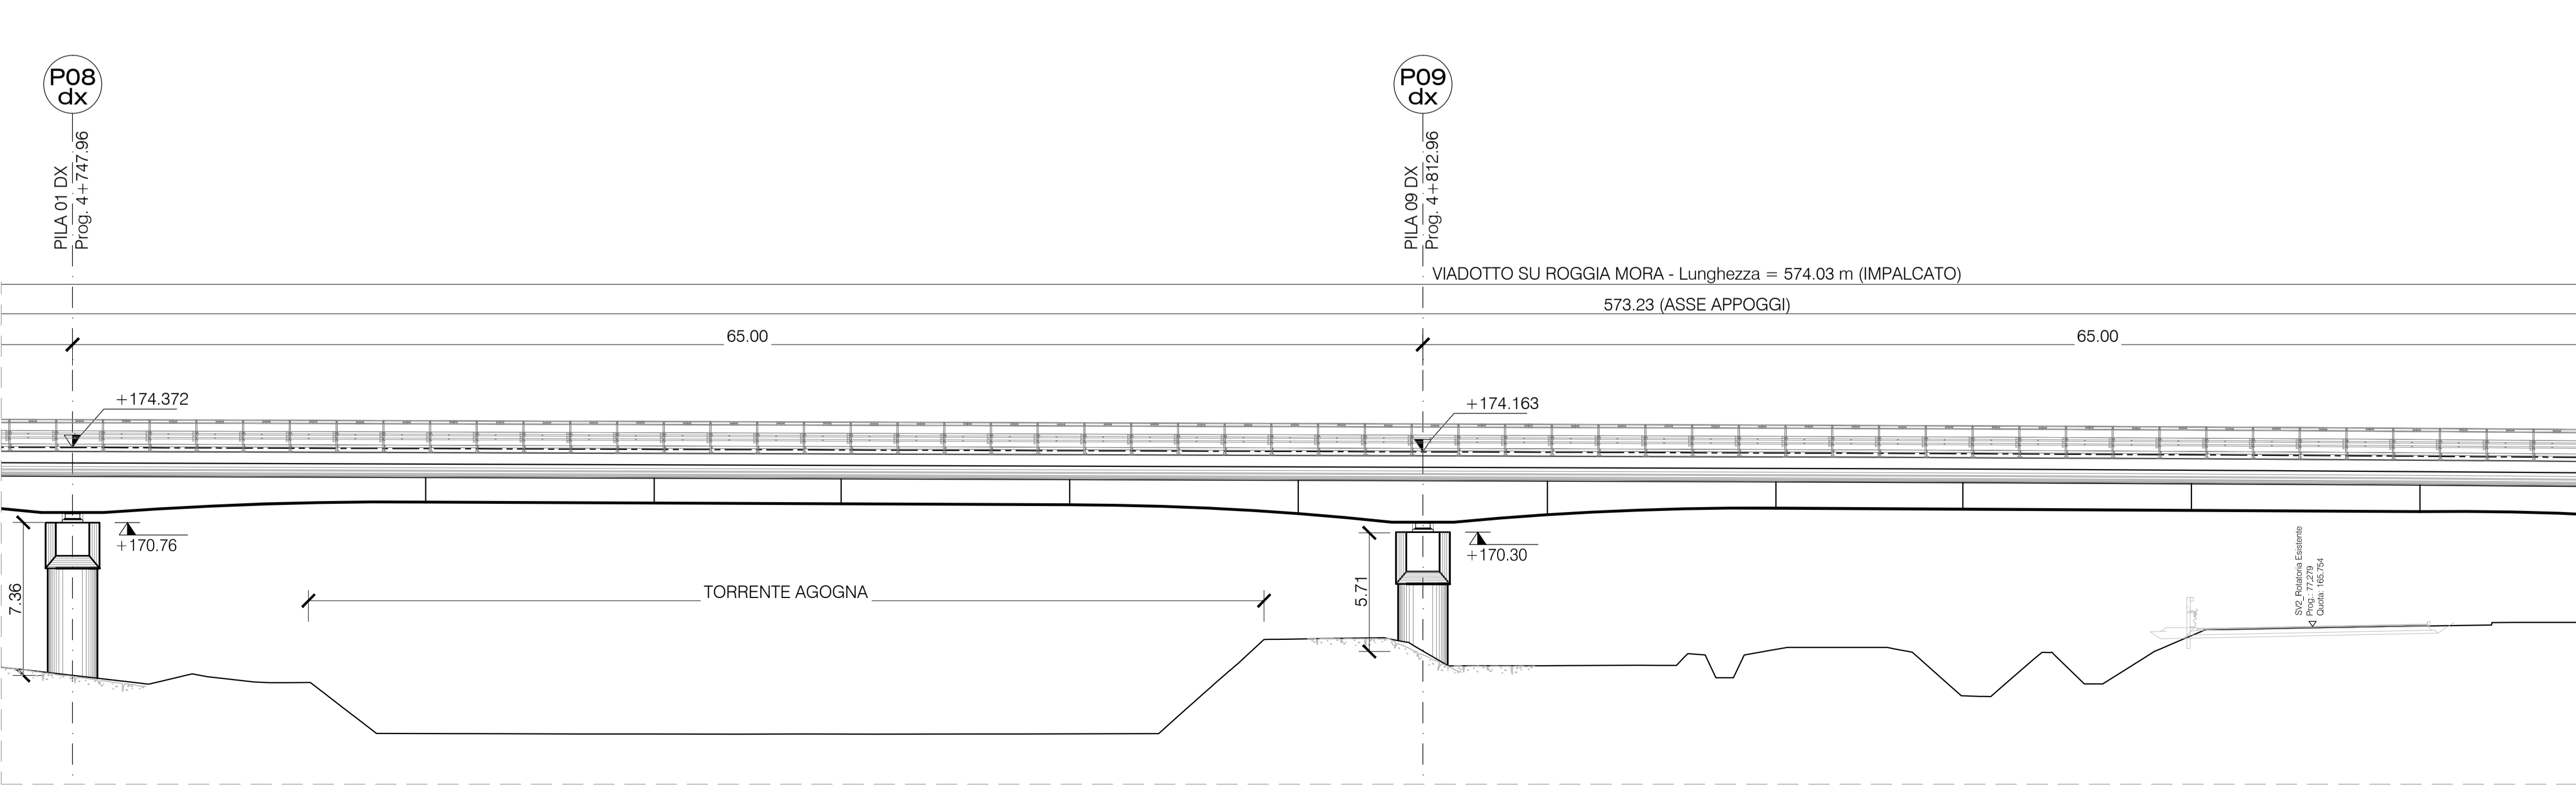


VIADOTTO SU ROGGIA MORA - Lunghezza = 574.03 m (IMPALCATO)

573.23 (ASSE APPOGGI)


TORRENTE AGOGNA

SIC. Realizzazione Impianto  
4 Prog. 17.279  
Cassa 160/14

KEYPLAN

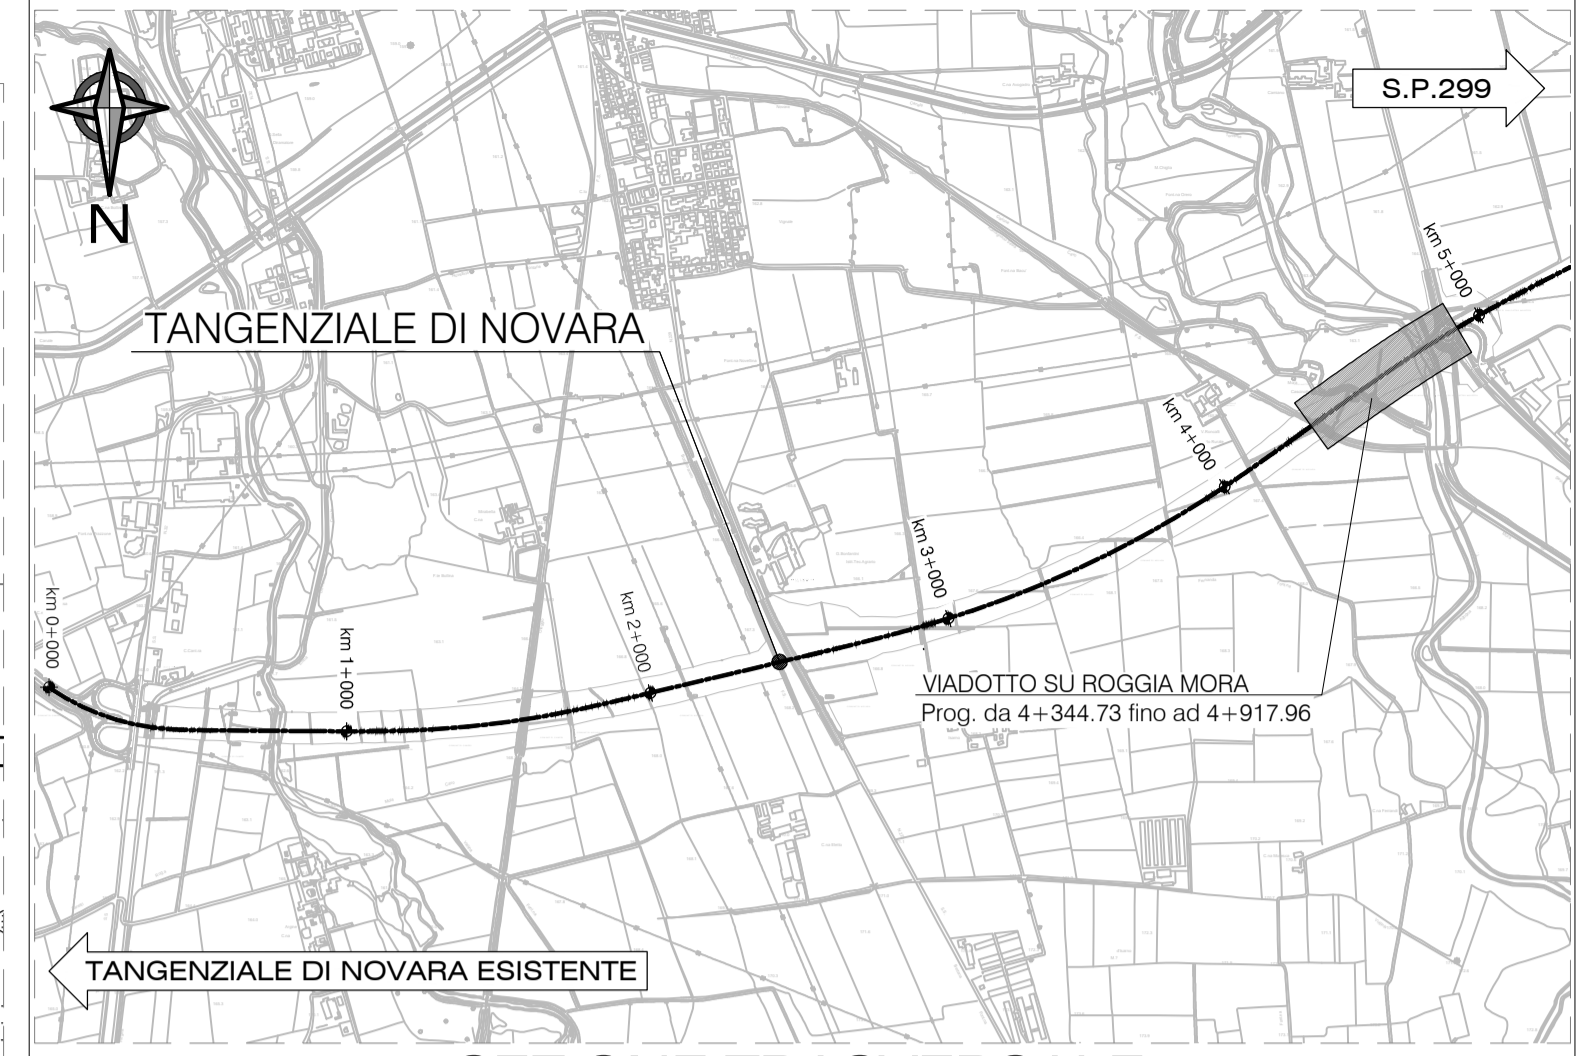

SEZIONE TRASVERSALE  
SCALA 1:200

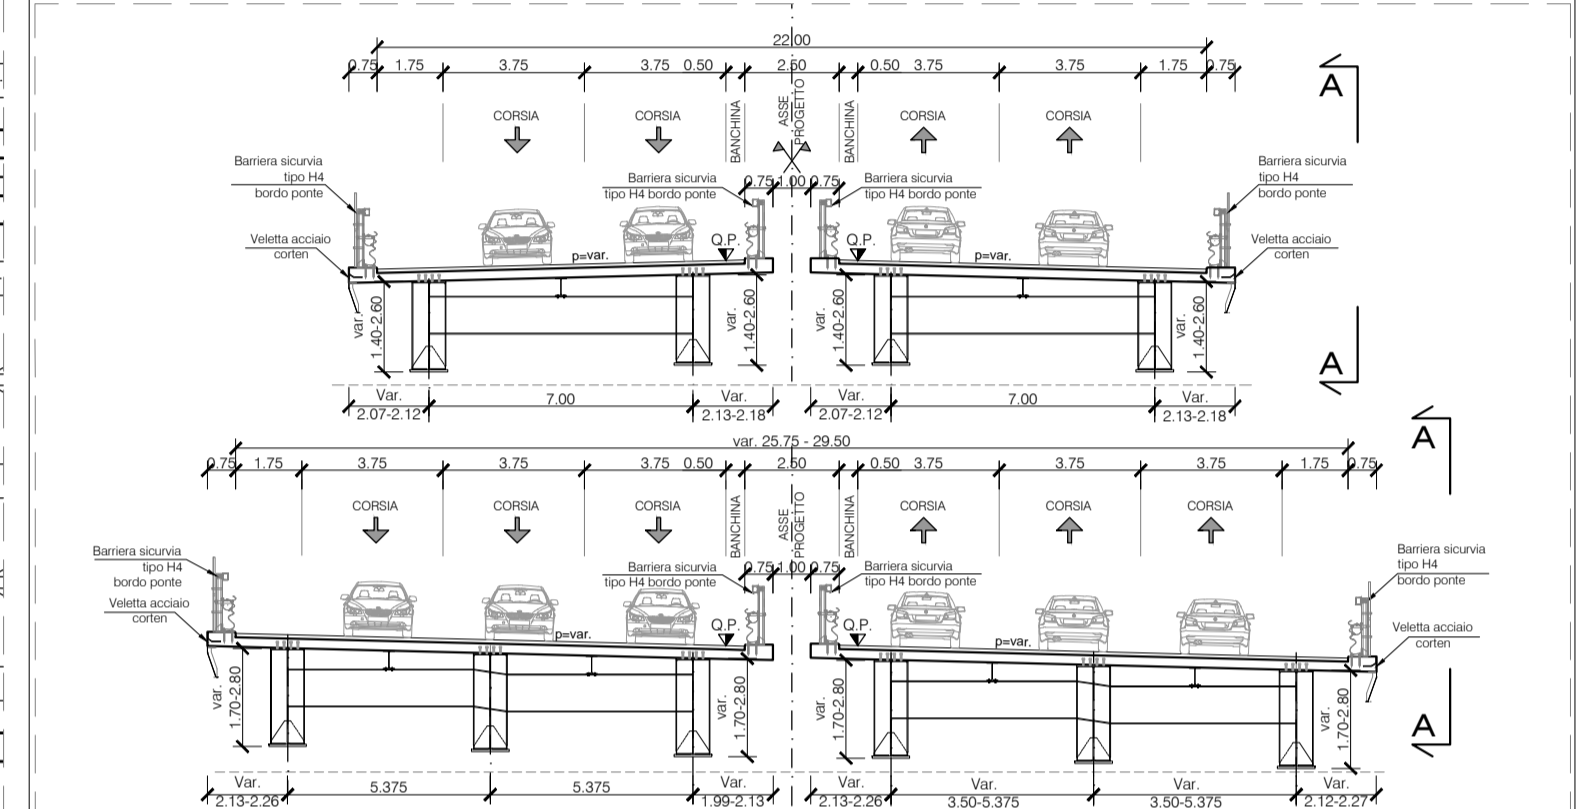

NOTE\*  
- Per i materiali e prescrizioni vedi tav. :T00VI05STRSC01B

**anas**  
GRUPPO FS ITALIANE Direzione Progettazione e Realizzazione Lavori

COMPLETAMENTO E OTTIMIZZAZIONE DELLA  
TORINO-MILANO CON LA VIABILITA' LOCALE MEDIANTE  
INTERCONNESSIONE TRA S.S.32 E S.P.299  
TANGENZIALE DI NOVARA  
LOTTO "0" E LOTTO "1"

PROGETTO ESECUTIVO COD. T0166 CUP: F34E0600030001

PROGETTAZIONE: ANAS - DIREZIONE PROGETTAZIONE E REALIZZAZIONE LAVORI

IMPRESA: A.T.I. <b>EJIL</b> Mandatario: Direttore Tecnico A.T.I. Ing. A. Ridelia	A.T.I. DI PROGETTAZIONE <b>S.T.E. s.r.l.</b> Structure and Transport Engineering Direttore Tecnico Ing. E. Moroni Mandante: Dott. Arch. Elisa Lucia ZANETTA Ordine Architetti P.P.C. Provincia di Novara e Verbano-Curso-Ossola n.1400 Mandante: Dott. Ing. Matteo POLETTI Ordine degli Ingegneri Provincia di Novara n.2310/A
--	---

RESPONSABILE INTEGRAZIONE PRESTAZIONI SPECIALISTICHE Ing. Francesco M. La Camera	IL GEOLOGO Dott. Geol. Maria Bruno
COORDINATORE PER LA SICUREZZA IN FASE DI PROGETTAZIONE Ing. Francesco M. La Camera	IL RESPONSABILE DEL PROCEDIMENTO Ing. Marcello Buonamico

OPERE D'ARTE MAGGIORI: PONTI E VIADOTTI  
Viadotto su Roggia Mora, Torrente Agogna e linea F.S. Vignale-Varrallo  
Pianta impalcato e prospetto longitudinale - Tav.7

CODICE PROGETTO	NOME FILE	REVISIONE	SCALA
PROGETTO DPT002 E 1801	000_T00_VI05_STR_DI07_B 000T00VI05STRDI07	B	1:200
D			
C			
B	EMISSIONE PER ISTRUTTORIA	Ottobre 2018	ZANELLA LA CAMERA RIDELLA
A	PRIMA EMISSIONE	Aprile 2018	ZANELLA LA CAMERA RIDELLA
REV.	DESCRIZIONE	DATA	REDATTO VERIFICATO APPROVATO