


TANG. DI NOVARA ESISTENTE

PIANTA IMPALCATO
SCALA 1:200

S.P.299

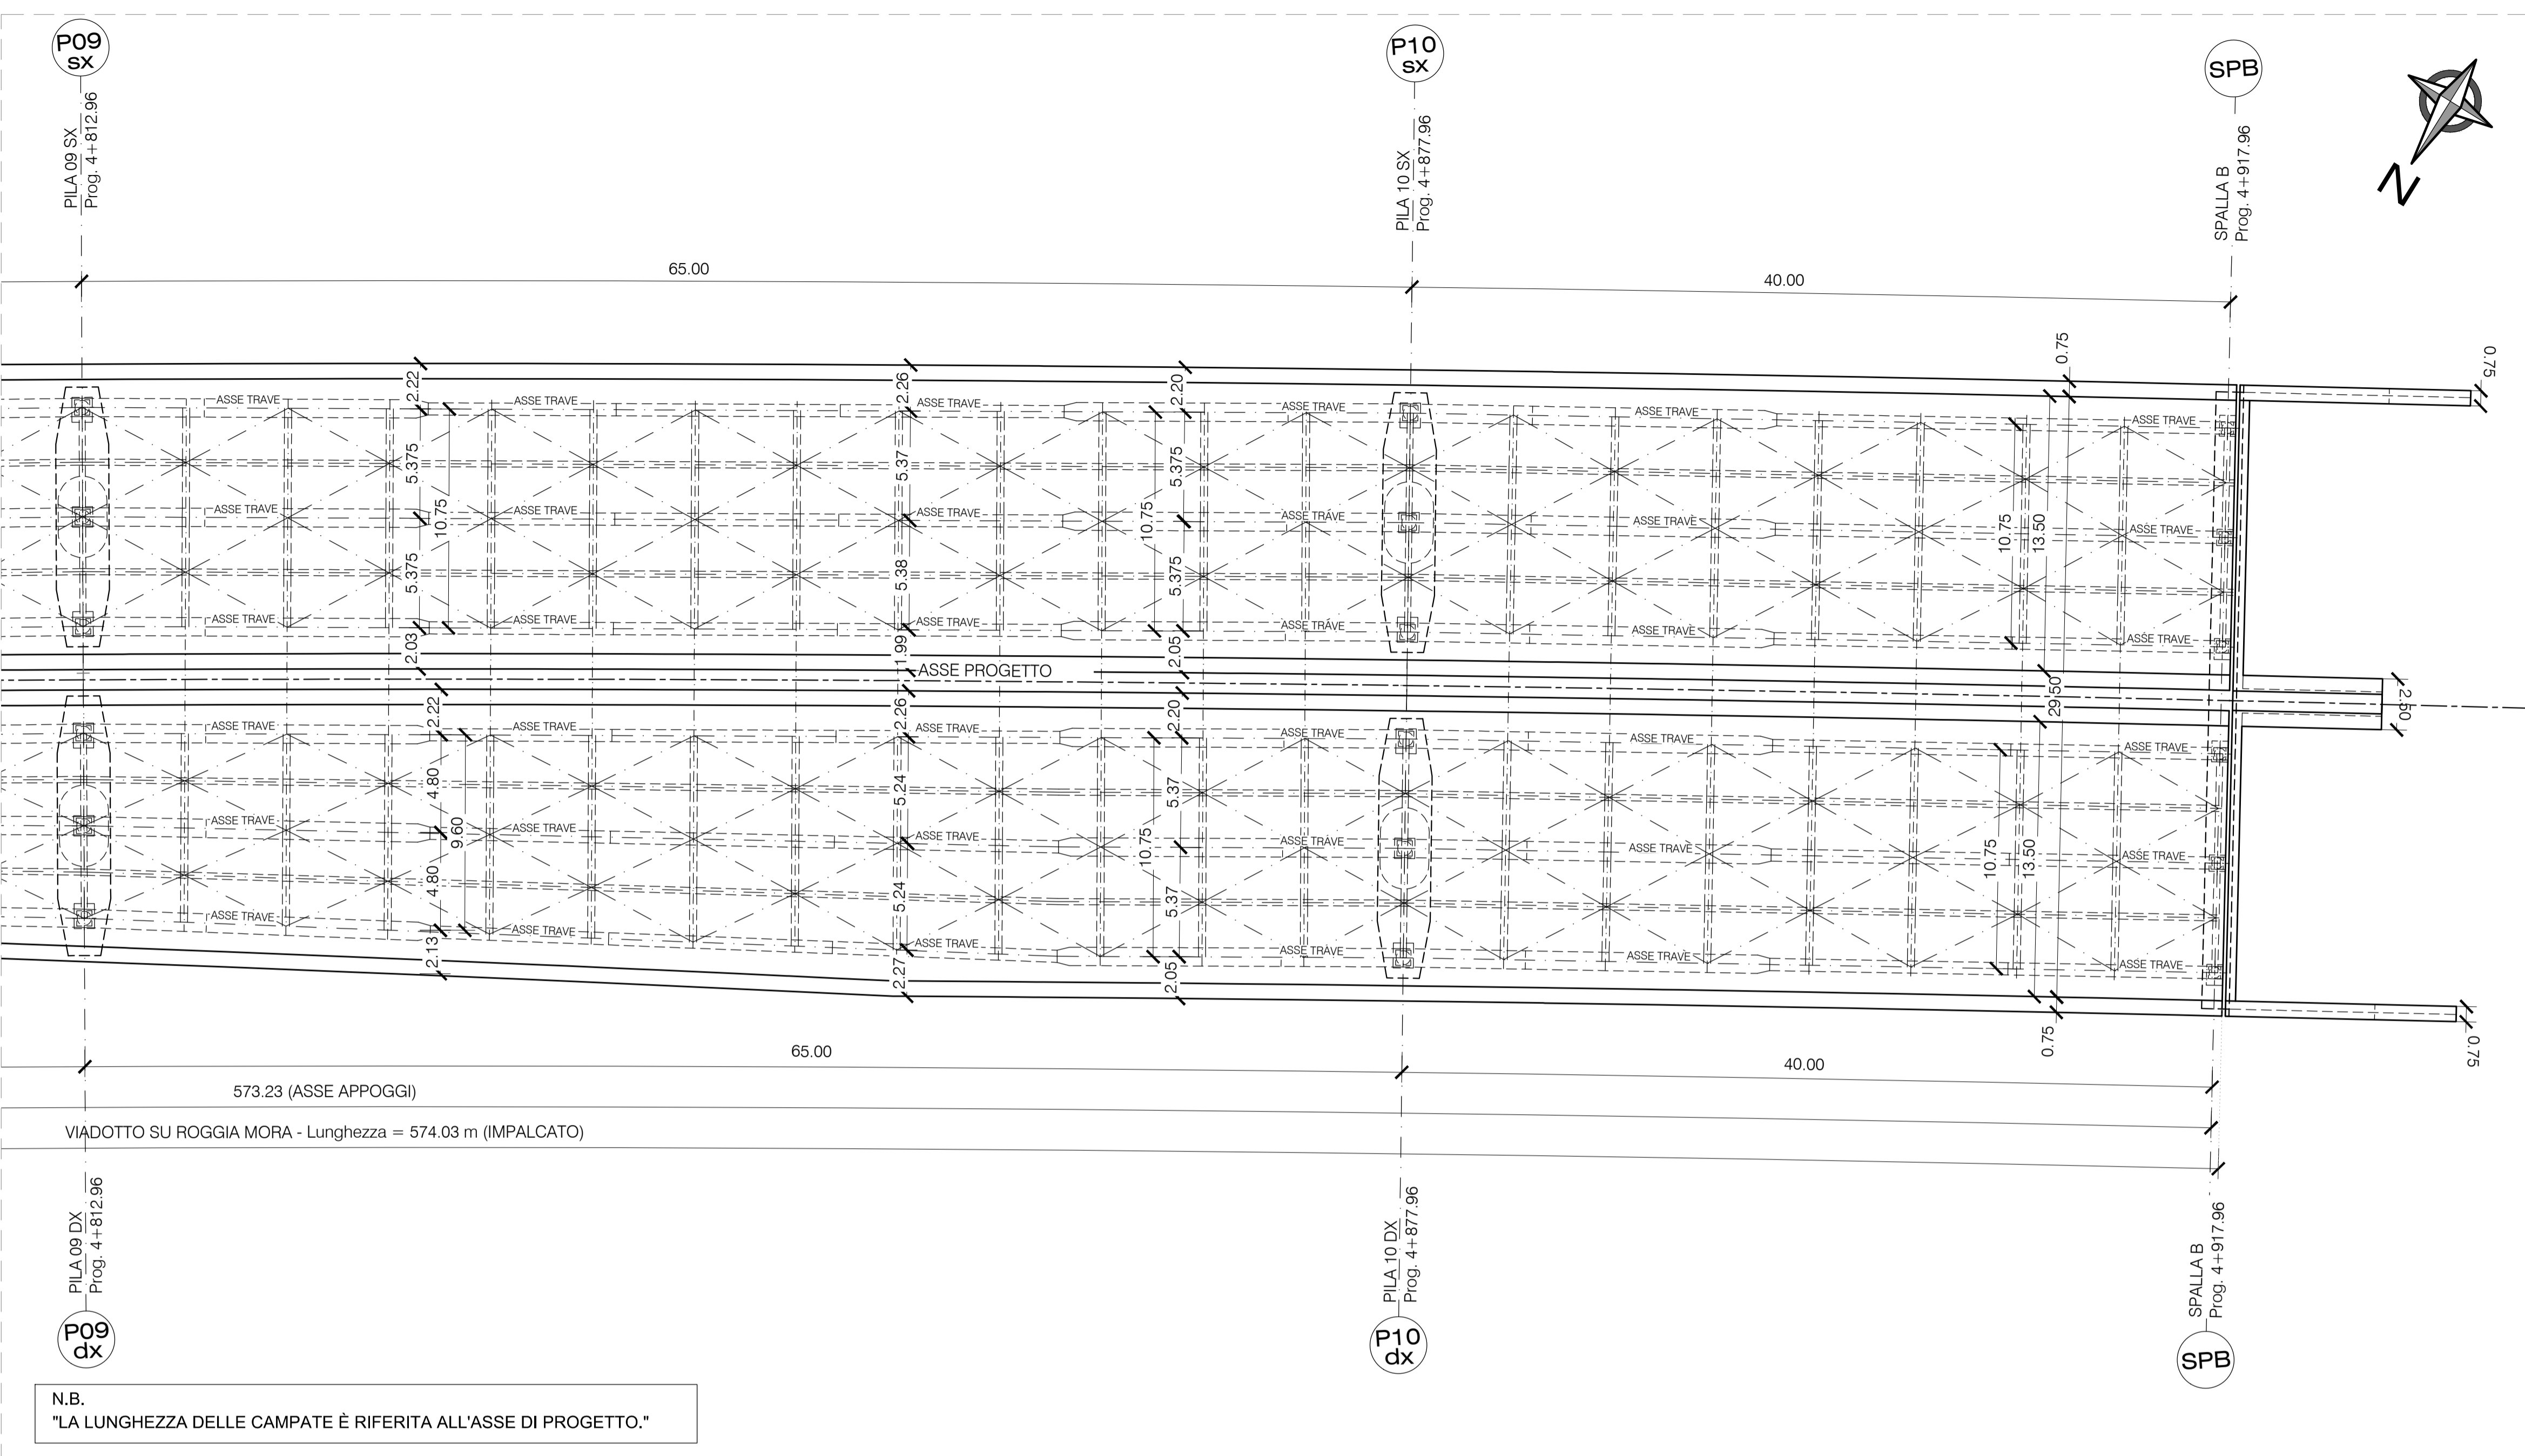


N.B.
"LA LUNGHEZZA DELLE CAMPATE È RIFERITA ALL'ASSE DI PROGETTO."


TANG. DI NOVARA ESISTENTE

PROSPETTO LONGITUDINALE A-A
SCALA 1:200


S.P.299

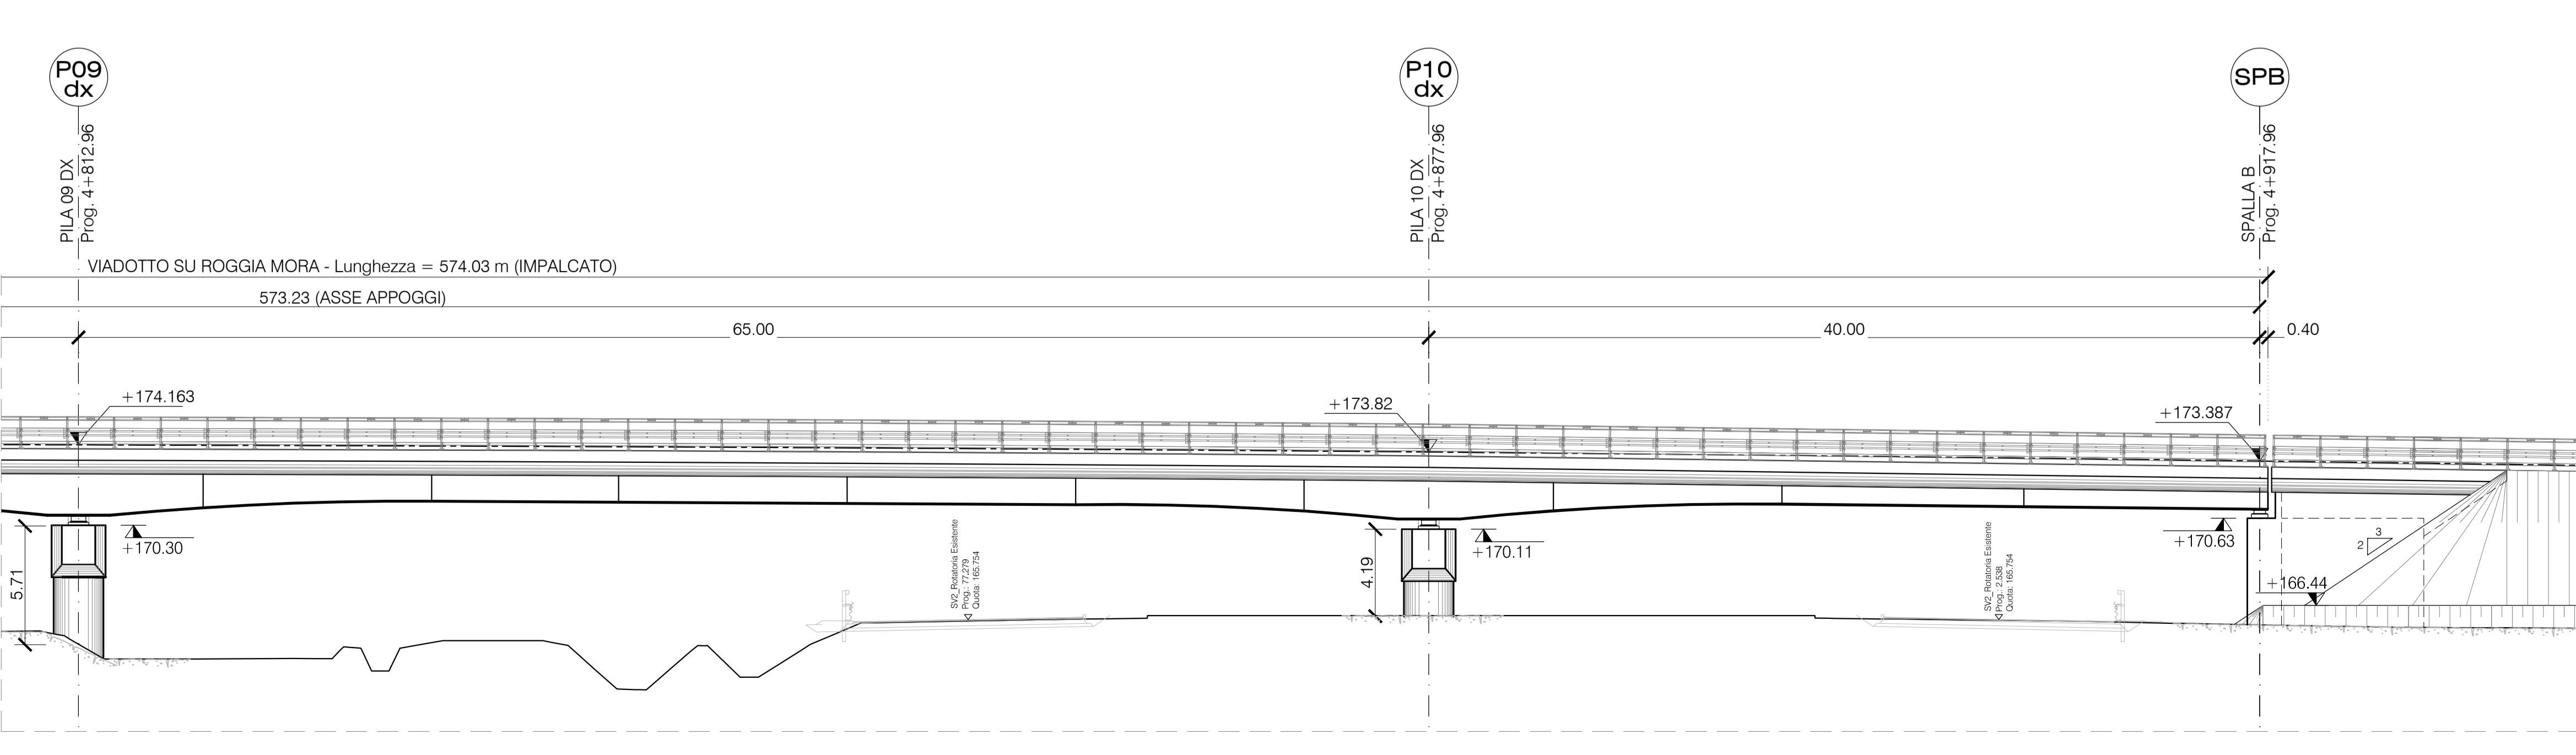

KEYPLAN

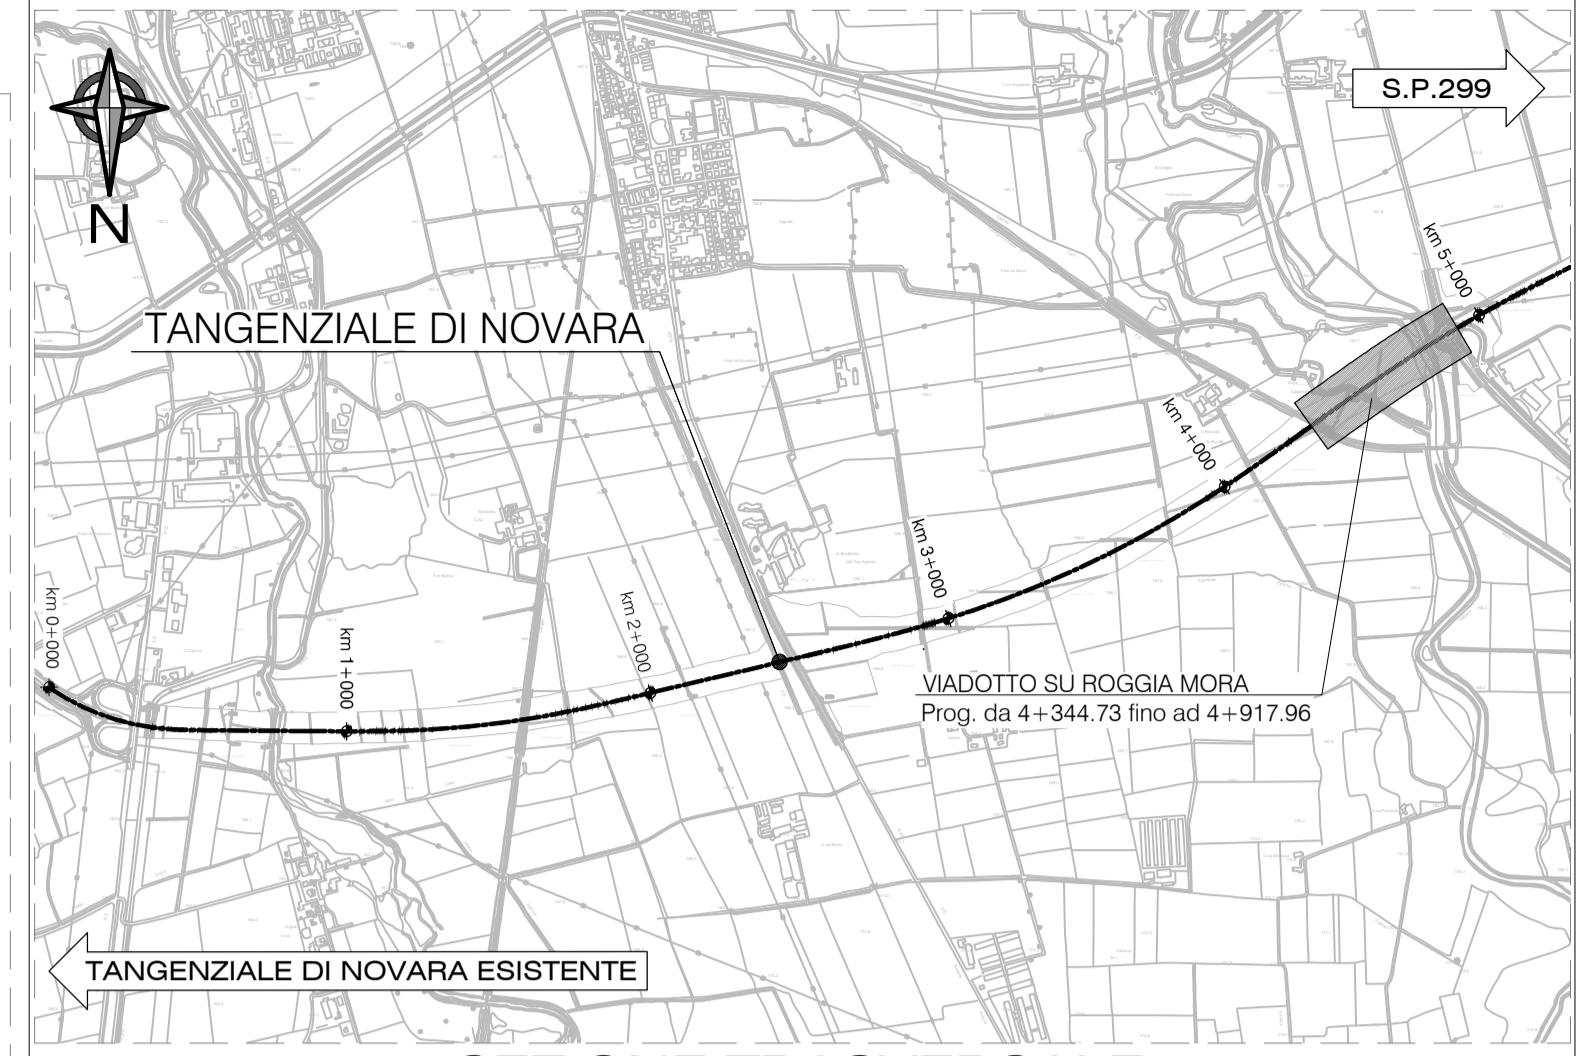

SEZIONE TRASVERSALE
SCALA 1:200

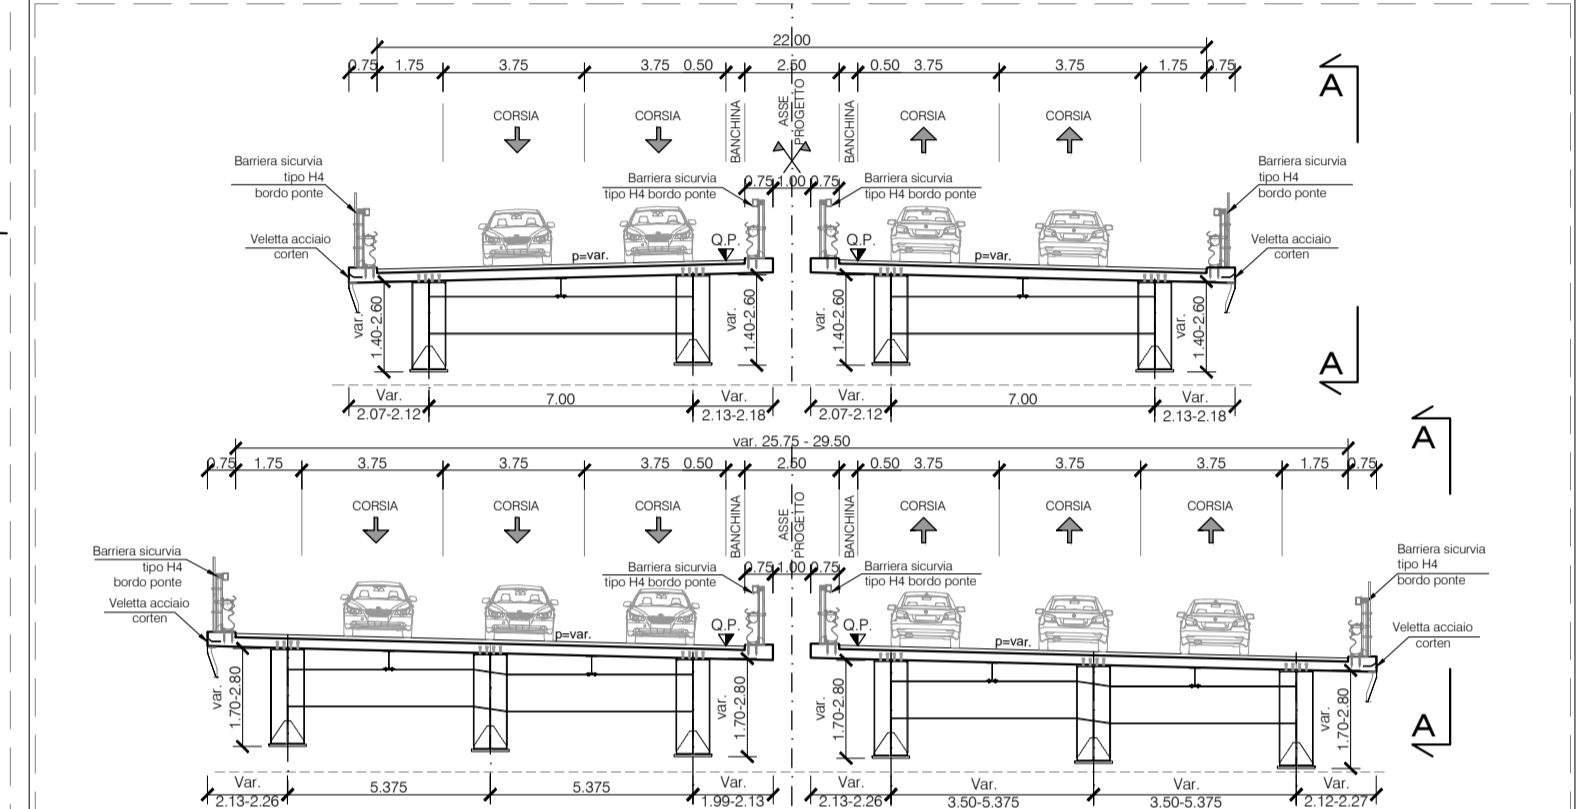

NOTE*
- Per i materiali e prescrizioni vedi tav. :T00VI05STRSC01B

anas
GRUPPO FS ITALIANE Direzione Progettazione e Realizzazione Lavori

COMPLETAMENTO E OTTIMIZZAZIONE DELLA
TORINO-MILANO CON LA VIABILITA' LOCALE MEDIANTE
INTERCONNESSIONE TRA S.S.32 E S.P.299
TANGENZIALE DI NOVARA
LOTTO "0" E LOTTO "1"

PROGETTO ESECUTIVO COD. T0166 CUP: F34E0600030001

PROGETTAZIONE: ANAS - DIREZIONE PROGETTAZIONE E REALIZZAZIONE LAVORI

IMPRESA: A.T.I. EJIL Mandatario: Direttore Tecnico A.T.I. Ing. A. Ridella	A.T.I. DI PROGETTAZIONE S.T.E. s.r.l. Structure and Transport Engineering Direttore Tecnico Ing. E. Moroni Mandante: Dott. Arch. Elisa Lucia ZANETTA Ordine Architetti P.P.C. Provincia di Novara e Verbanio-Curso-Ossola n.1400 Mandante: Dott. Ing. Matteo POLETTI Ordine degli Ingegneri Provincia di Novara n.2310/A
--	--

RESPONSABILE INTEGRAZIONE PRESTAZIONI SPECIALISTICHE
Ing. Francesco M. La Camera

IL GEOLOGO
Dott. Geol. Maria Bruno

COORDINATORE PER LA SICUREZZA IN FASE DI PROGETTAZIONE
Ing. Francesco M. La Camera

IL RESPONSABILE DEL PROCEDIMENTO
Ing. Marcello Buonamico

OPERE D'ARTE MAGGIORI: PONTI E VIADOTTI
Viadotto su Roggia Mora, Torrente Agogna e linea F.S. Vignale-Varrallo
Pianta impalcato e prospetto longitudinale - Tav.8

CODICE PROGETTO	NOME FILE	REVISIONE	SCALA
PROGETTO DPT002 E 1801	000_T00_VI05_STR_DI08_B 000T00VI05STRDI08	B	1:200
D			
C			
B	EMISSIONE PER ISTRUTTORIA	OTTOBRE 2018	ZANELLA LA CAMERA RIDELLA
A	PRIMA EMISSIONE	APRILE 2018	ZANELLA LA CAMERA RIDELLA
REV.	DESCRIZIONE	DATA	REDATTO VERIFICATO APPROVATO