


PIANTA SCALA 1:100

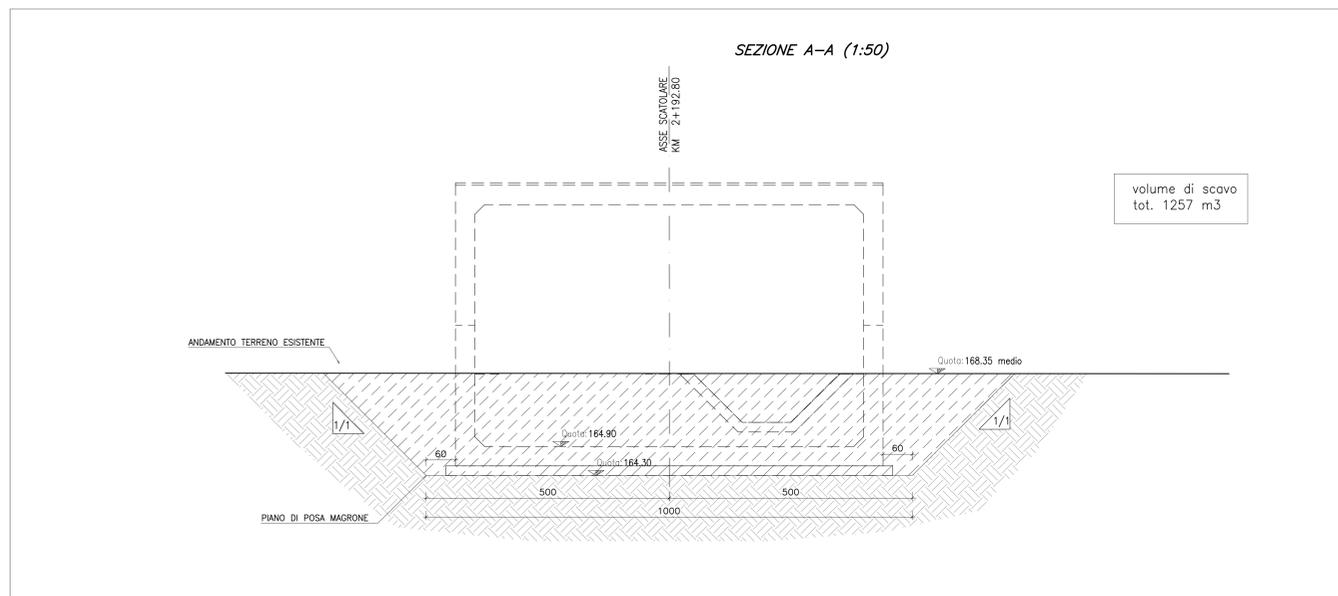

COMPLETAMENTO E OTTIMIZZAZIONE DELLA  
TORINO-MILANO CON LA VIABILITA' LOCALE MEDIANTE  
INTERCONNESSIONE TRA S.S.32 E S.P.299  
TANGENZIALE DI NOVARA  
LOTTO "0" E LOTTO "1"

PROGETTO ESECUTIVO COD. TO166 CUP: F3410600030001

PROGETTAZIONE: ANAS - DIREZIONE PROGETTAZIONE E REALIZZAZIONE LAVORI

<p>IMPRESA A.T.E.</p> <p><b>EIL</b></p> <p>Direttore Tecnico A.T.I. Ing. A. Sella</p>	<p>A.T.E. DI PROGETTAZIONE</p> <p><b>S.T.E. S.r.l.</b></p> <p>Struttura and Transport Engineering Direttore Tecnico Ing. E. Molvi</p> <p>Mandatario:</p> <p>Dott. Arch. Elisa LUCIA ZANETTA Ordine Architetti P.P.C. Provincia di Novara e Vercelli-Corso D'Azio n.1400</p> <p>Mandatario:</p> <p>Dott. Ing. Matteo POLETTI Ordine degli Ingegneri Provincia di Novara n.2310A</p>
---	--

<p>RESPONSABILE INTEGRAZIONE PRESTAZIONI SPECIALISTICHE</p> <p>Ing. Francesco M. La Camera</p>	<p>IL GEOLOGO</p> <p>Dott. Cost. Maria Bruno</p>
<p>COORDINATORE PER LA SICUREZZA IN FASE DI PROGETTAZIONE</p> <p>Ing. Francesco M. La Camera</p>	<p>IL RESPONSABILE DEL PROCEDIMENTO</p> <p>Ing. Marcello Buonamico</p>

OPERE D'ARTE MINORI  
Scatolare su nuovo canale di irrigazione - Prg. 2+192.80  
METODI COSTRUTTIVI E FASI DI LAVORO

REV.	DESCRIZIONE	DATA	REDATTO	VERIFICATO	APPROVATO
A	EMMISSIONE PER ISTRUTTORIA	OTTOBRE 2018	ZANELLA	LA CAMERA	ROELLA