

STRADA VICINALE DI PROGETTO

X = 8814.251  
Y = 8248.147

X = 8804.558  
Y = 8245.691



STRADA VICINALE DI PROGETTO

X = 8825.618  
Y = 8263.279

X = 8815.121  
Y = 8224.357

KM + 2+760.00  
ASSE TOMBINO SCATOLARE 8.00 x 6.00

166.60

166.60

ASSE DI PROGETTO

S.P. 299


PIANO DI FONDAZIONE ESISTENTE

FOSSO DI PROGETTO

PIANTA SCALA 1:100

SEZIONE A-A (1:50)

volume di scavo  
tot. 480 m3

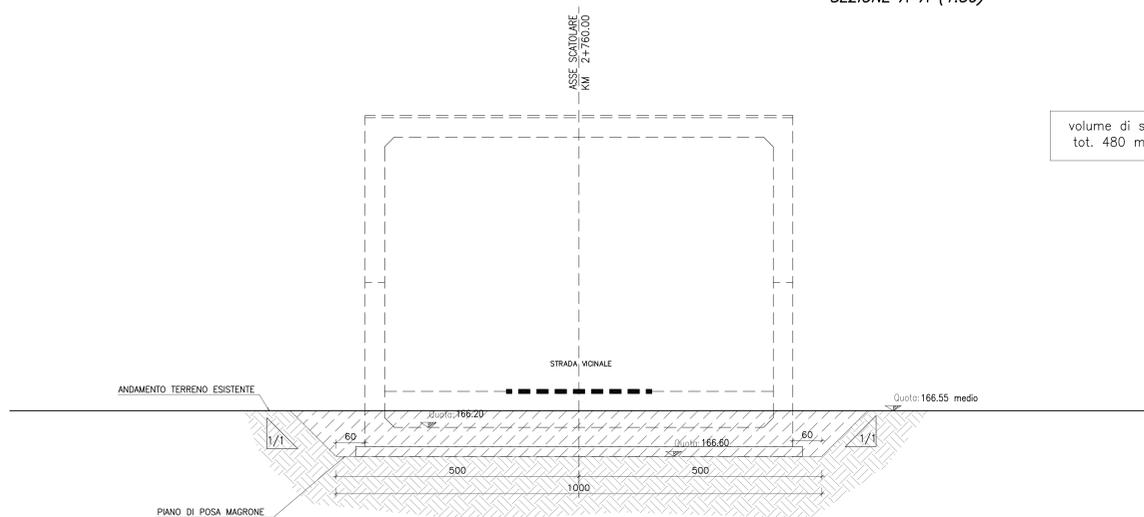

COMPLETAMENTO E OTTIMIZZAZIONE DELLA TORINO-MILANO CON LA VIABILITA' LOCALE MEDIANTE INTERCONNESSIONE TRA S.S.32 E S.P.299 TANGENZIALE DI NOVARA LOTTO "0" E LOTTO "1"

PROGETTO ESECUTIVO COD. TO166 CUP: F34E0600030003

PROGETTAZIONE: ANAS - DIREZIONE PROGETTAZIONE E REALIZZAZIONE LAVORI

Table with project details including company logos (Egit, giugliano, S.T.E. S.r.l.), project name, and technical specifications.

Table with roles and responsibilities including 'RESPONSABILE INTEGRAZIONE PRESTAZIONI SPECIALISTICHE' and 'IL GEOLOGO'.

OPERE D'ARTE MINORI Scatolare per passaggio mezzi agricoli - Prg. 2+760,00 METODI COSTRUTTIVI E FASI DI LAVORO

Table with project codes, revision history, and dates for the construction methods and work phases.