





COORDINATE PUNTI NOTEVOLI TOMBINO SCATOLARE			
P1	X = 7868.411 Y = 7826.542	P3	X = 7861.930 Y = 7865.178
P2	X = 7877.090 Y = 7827.996	P4	X = 7870.609 Y = 7866.634

SEZIONE LONGITUDINALE A-A scala 1:100

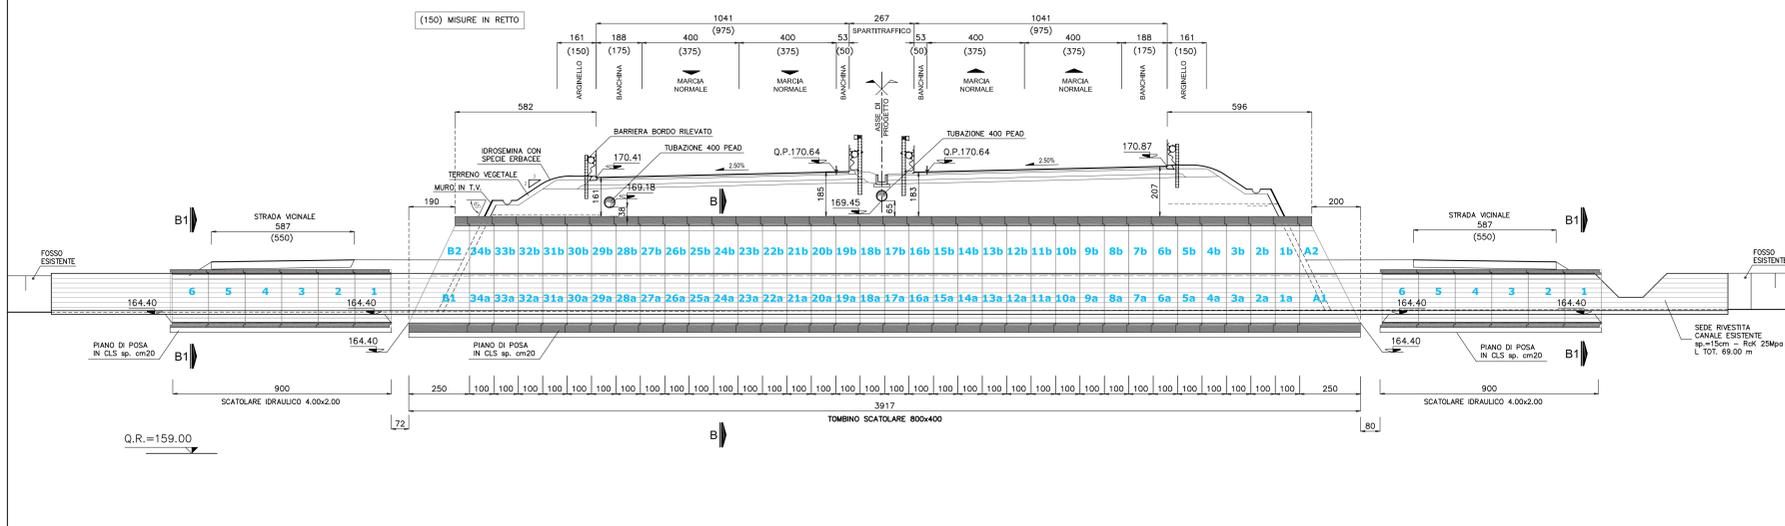


SEZIONE TRASVERSALE B-B scala 1:50

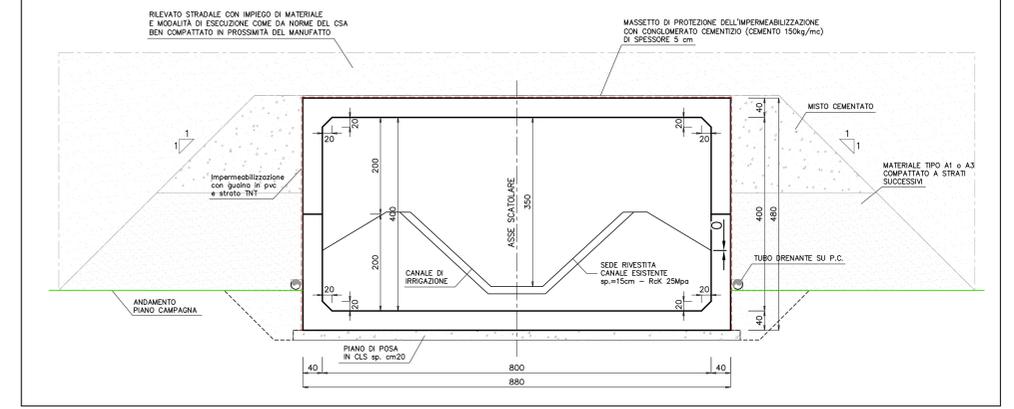


NOTA:
- PER I MATERIALI E LE PRESCRIZIONI VEDI TAV. T00_OM00_STR_SC01_A


PEZZI SPECIALI - B1 e B2 -

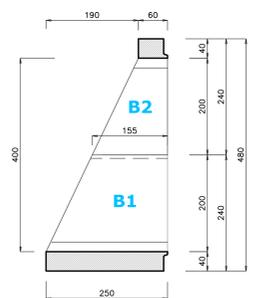

CONCIO TIPO (1a - 34a) (1b - 34b)

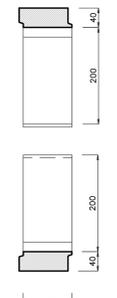

PEZZI SPECIALI - A1 e A2 -

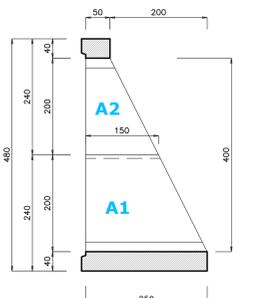

NOTA: PER TUTTI I DETTAGLI COSTRUTTIVI DEI PREFABBRICATI VEDERE ELABORATO RELATIVO

PEZZO SPECIALE (B2-OM07)
SCATOLARE in cls. ARMATO
cm. 800 x 200 x L 155/L 60 superiore
spess. cm. 40
m³ 5,54 - peso 13.850kg/cad.


PEZZO SPECIALE (B1-OM07)
SCATOLARE in cls. ARMATO
cm. 800 x 200 x L 250/L 155 inferiore
spess. cm. 40
m³ 10,42 - peso 26.050kg/cad.

PEZZO SPECIALE (A2-OM07)
SCATOLARE in cls. ARMATO
cm. 800 x 200 x L 150/L 50 superiore
spess. cm. 40
m³ 5,15 - peso 12.875kg/cad.

PEZZO SPECIALE (A1-OM07)
SCATOLARE in cls. ARMATO
cm. 800 x 200 x L 250/L 150 inferiore
spess. cm. 40
m³ 10,30 - peso 25.750kg/cad.

scala 1:50

SEZIONE TRASVERSALE B1 - B1 scala 1:50

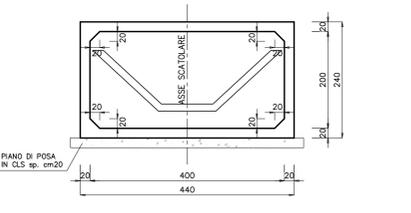

Sanas GRUPPO FS ITALIANE Direzione Progettazione e Realizzazione Lavori

COMPLETAMENTO E OTTIMIZZAZIONE DELLA TORINO-MILANO CON LA VIABILITA' LOCALE MEDIANTE INTERCONNESSIONE TRA S.S.32 E S.P.299 TANGENZIALE DI NOVARA LOTTO "0" E LOTTO "1"

PROGETTO ESECUTIVO COD. TO166 CUP: F34I0600000001

PROGETTAZIONE: ANAS - DIREZIONE PROGETTAZIONE E REALIZZAZIONE LAVORI

IMPRESA A.T.T. Mandataria: **EUIL** A.T.T. DI PROGETTAZIONE Mandataria: **S.T.E. S.r.l.** (Structure and Transport Engineering) Direttore Tecnico: Ing. E. MIOU

Responsabile Tecnico A.T.T.: Ing. A. Sella

Mandataria: **giugliano**

Manuale: Dott. Arch. Elisa LUCIA ZANETTA (Ordine Architetti P.P.C. Provincia di Novara e Verbano-Cusio-Ossola n.1400) Mandatario: Dott. Ing. Matteo POLETTI (Ordine degli Ingegneri Provincia di Novara n.2315A)

RESPONSABILE INTEGRAZIONE PRESTAZIONI SPECIALISTICHE: Ing. Francesco M. La Camera

IL GEOLOGO: Dott. Geol. Mario BRUNO

COORDINATORE PER LA SICUREZZA IN FASE DI PROGETTAZIONE: Ing. Francesco M. La Camera

IL RESPONSABILE DEL PROCEDIMENTO: Ing. Marcello BUONNICCONTI

OPERE D'ARTE MINORI
Scatolare su canale di irrigazione - prg. 3+781,80
Planimetria, profilo e sezioni

PROGETTO	NOME FILE	REVISIONE	SCALA
DP1002 E 1801	000_T00_OM07_STR_D01_B	B	varie

REV.	DESCRIZIONE	DATA	REDATTO	VERIFICATO	APPROVATO
D					
C					
B	EMISSIONE PER ISTRUTTORIA	OCTOBRE 2018	ZANELLA	LA CAMERA	REBELLA
A	PRIMA EMISSIONE	APRILE 2018	ZANELLA	LA CAMERA	REBELLA