


LEGENDA	
	Paviock TPV 35 L=3,50m
	Paviock TPV 35 L=5,00m
	Paviock TPV 35 L=6,50m
	Paviock TPV 35 L=8,00m
	Paviock TPV 55 L=4,50m
	Paviock TPV 55 L=7,50m
	Paviock TPV 55 L=10,00m
	Paviock TPV 80 L=11,00m

SEZIONE N.1
QT. PROGETTO: 169.080
DIST. PROJ.: 40.000 ± Km 1+149,54

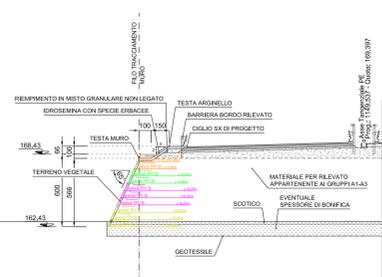


SCALA 1:200

QT. RIF. 146.000

QUOTE TERRENO	162,84	162,84	162,85
DIST. PARZIALI TERRENO	20,00	20,00	
QUOTE PROGETTO			
DIST. PARZIALI PROGETTO			
QUOTE PROGETTO INF.		162,84	162,85
DIST. PARZ. PROG. INF.			

SEZIONE N.4
QT. PROGETTO: 172.320
DIST. PROJ.: 240.000 ± Km 1+346,91

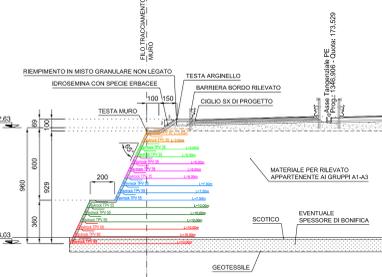


SCALA 1:200

QT. RIF. 148.000

QUOTE TERRENO	163,53	163,54	163,55
DIST. PARZIALI TERRENO	20,00	20,00	
QUOTE PROGETTO			
DIST. PARZIALI PROGETTO			
QUOTE PROGETTO INF.		163,54	163,55
DIST. PARZ. PROG. INF.			

SEZIONE N.2
QT. PROGETTO: 168.710
DIST. PROJ.: 50.000 ± Km 1+183,44

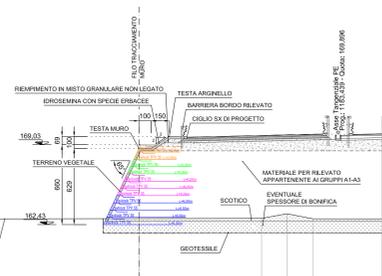


SCALA 1:200

QT. RIF. 146.000

QUOTE TERRENO	162,89	162,92	162,94	162,92	162,91	162,91	162,91
DIST. PARZIALI TERRENO	20,00	10,00	2,09	2,12	5,70		
QUOTE PROGETTO							
DIST. PARZIALI PROGETTO							
QUOTE PROGETTO INF.			162,92	162,92	162,91	162,91	162,91
DIST. PARZ. PROG. INF.							

SEZIONE N.5
QT. PROGETTO: 173.845
DIST. PROJ.: 200.000 ± Km 1+407,19

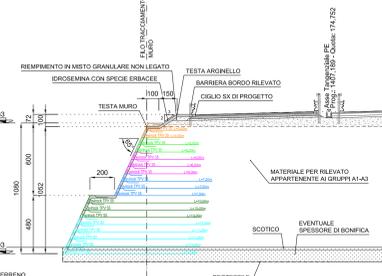


SCALA 1:200

QT. RIF. 149.000

QUOTE TERRENO	163,55	163,54	163,55
DIST. PARZIALI TERRENO	20,00	20,00	
QUOTE PROGETTO			
DIST. PARZIALI PROGETTO			
QUOTE PROGETTO INF.		163,54	163,55
DIST. PARZ. PROG. INF.			

SEZIONE N.3
QT. PROGETTO: 170.390
DIST. PROJ.: 60.000 ± Km 1+266,54

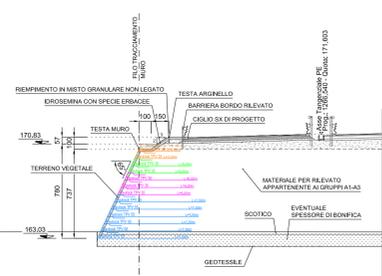


SCALA 1:200

QT. RIF. 147.000

QUOTE TERRENO	163,54	163,55	163,54
DIST. PARZIALI TERRENO	20,00	20,00	
QUOTE PROGETTO			
DIST. PARZIALI PROGETTO			
QUOTE PROGETTO INF.		163,55	163,54
DIST. PARZ. PROG. INF.			


SEZIONE N.6
QT. PROGETTO: 174.790
DIST. PROJ.: 400.000 ± Km 1+507,71

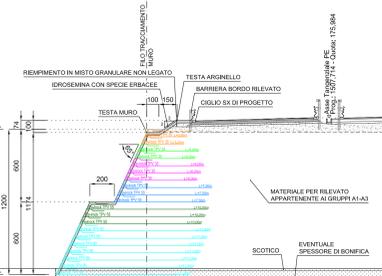

SCALA 1:200


QT. RIF. 150.000

QUOTE TERRENO	163,53	163,54	163,54
DIST. PARZIALI TERRENO	20,00	20,00	
QUOTE PROGETTO			
DIST. PARZIALI PROGETTO			
QUOTE PROGETTO INF.		163,54	163,54
DIST. PARZ. PROG. INF.			

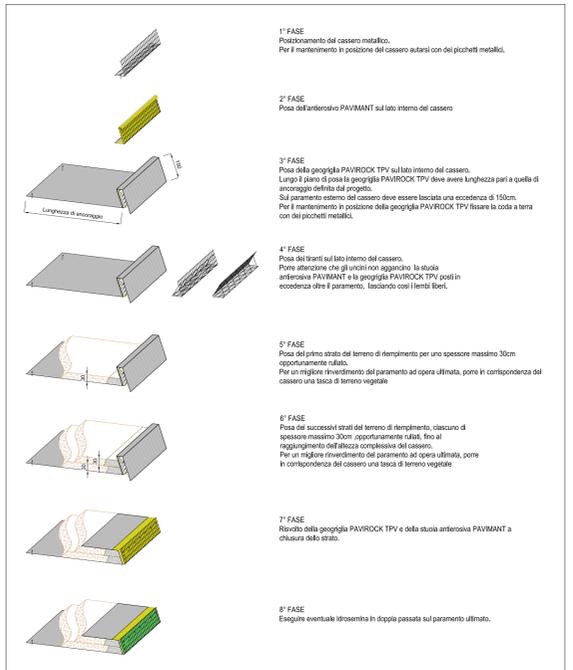

TIPOLOGIA	RESISTENZA A TRAZIONE LONGITUDINALE, VALORE A ROTTURA A BREVE TERMINE [kN/m]	ALLUNGAMENTO A TRAZIONE LONGITUDINALE, VALORE A ROTTURA A BREVE TERMINE (%)	FATTORI DI RIDUZIONE DELLA RESISTENZA A TRAZIONE A BREVE TERMINE (Certificato BBA) A DARE LA RESISTENZA A TRAZIONE DI PROGETTO A LUNGO TERMINE (120 ANNI)				RESISTENZA A TRAZIONE LONGITUDINALE, VALORE DI PROGETTO A LUNGO TERMINE (120 ANNI) [kN/m]
			COMPORTEMENTO A CREEP (120 ANNI) [RFc]	DANNEGGIAMENTI O IN FASE DI INSTALLAZIONE (Cassero Gravel, d_50<30mm) [RFd]	EFFETTI CHIMICI AMBIENTALI (4qH<9, T<20°C) [RFt]	ESTRAPOLAZIONE DATI: ROTTURA PER CREEP (120 ANNI) [R1]	
PAVIROCK TPV 80	≥ 80	≤ 12	1,43	1,15	1,22	1,00	≥ 37,98
PAVIROCK TPV 55	≥ 55	≤ 12	1,43	1,15	1,22	1,00	≥ 26,11
PAVIROCK TPV 35	≥ 35	≤ 12	1,43	1,15	1,22	1,00	≥ 16,61

NOTA:
Md PIANO DI POSA MURO IN TERRA RINFORZATA > 15 Mpa.

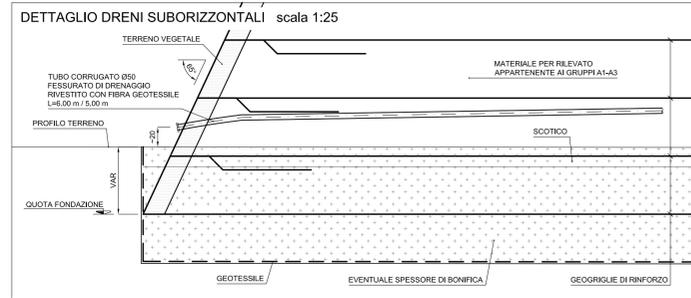

COMPLETAMENTO E OTTIMIZZAZIONE DELLA TORINO-MILANO CON LA VIABILITA' LOCALE MEDIANTE INTERCONNESSIONE TRA S.S.32 E S.P.299 TANGENZIALE DI NOVARA LOTTO "0" E LOTTO "1"

PROGETTO ESECUTIVO cod. TO166 CUP: F34I0600000001

IMPRESA A.T.E.	Mandatario	A.T.A. DI PROGETTAZIONE	Mandatario
		S.T.E. S.r.l.	Struttura and Transport Engineering Ing. E. Molin
Mandatario	Direttore Tecnico A.T.I. Ing. A. Sella	Mandatario	Dott. Arch. Elisa Lucia ZANETTA Ordine Architetti P.P.C. Provincia di Novara e Vettore-Corso-Ovesto n. 1400 Novara
		Mandatario	Dott. Ing. Matteo POLETTI Ordine degli Ingegneri Provincia di Novara n.2105A
RESPONSABILE E INTEGRAZIONE PRESTAZIONI SPECIALISTICHE	Ing. Francesco M. La Camera	IL GEOLOGO	Dott. Cost. Maria Bruno
COORDINATORE PER LA SICUREZZA IN FASE DI PROGETTAZIONE	Ing. Francesco M. La Camera	IL RESPONSABILE DEL PROCEDIMENTO	Ing. Marcello Buonamico

OPERE D'ARTE MINORI
Muro in terra verde OS04
Sezioni trasversali e dettagli

CODICE PROGETTO	PROGETTO	NOME FILE	REVISIONE	SCALA
DPT002	E 1801	000_T00_OS04_STR_SZ01_B	B	1:200
D				
C				
B	EMISSIONE PER ISTRUTTORIA	OTTBRE 2018	ZANELLA	LA CAMERA
A	PRIMA EMISSIONE	APRILE 2018	ZANELLA	LA CAMERA
REV.	DESCRIZIONE	DATA	REDATTO	VERIFICATO