STRALCIO PLANIMETRICO
scala 1:200

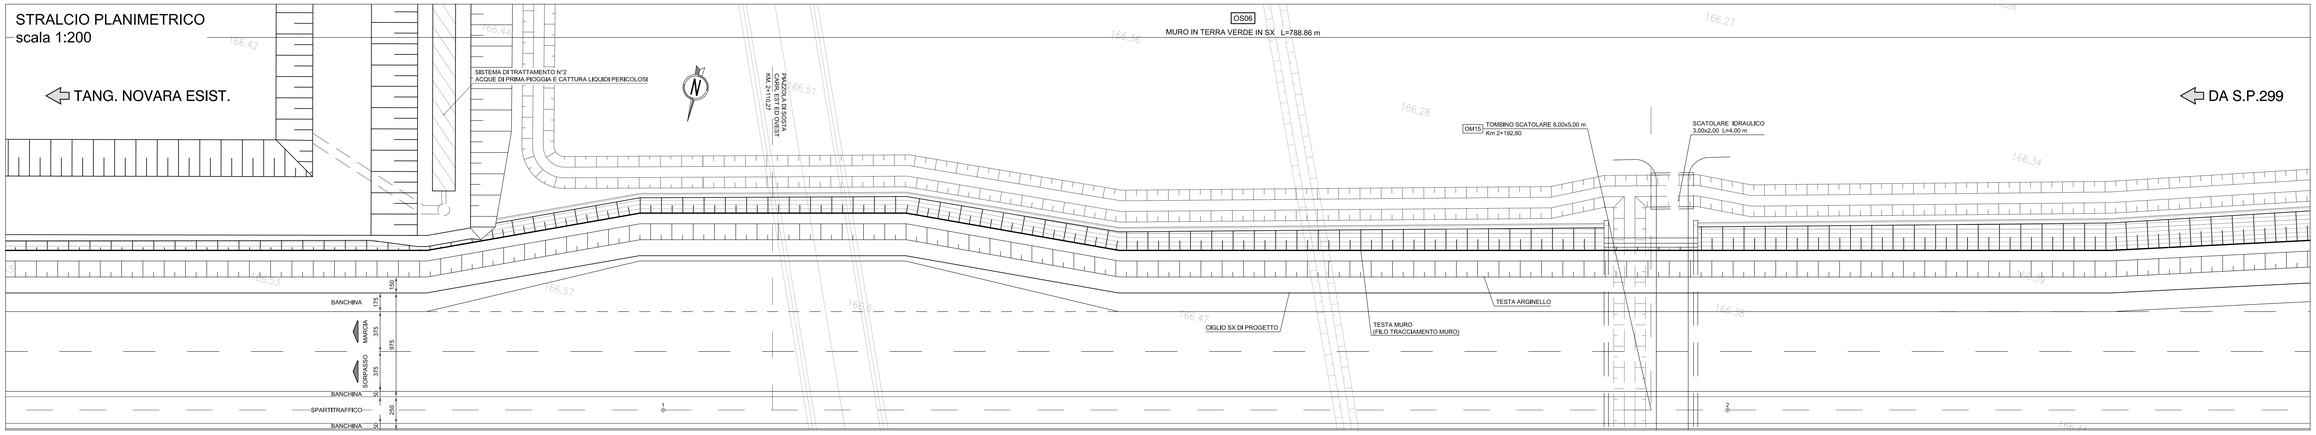

PROSPETTO
scala 1:200

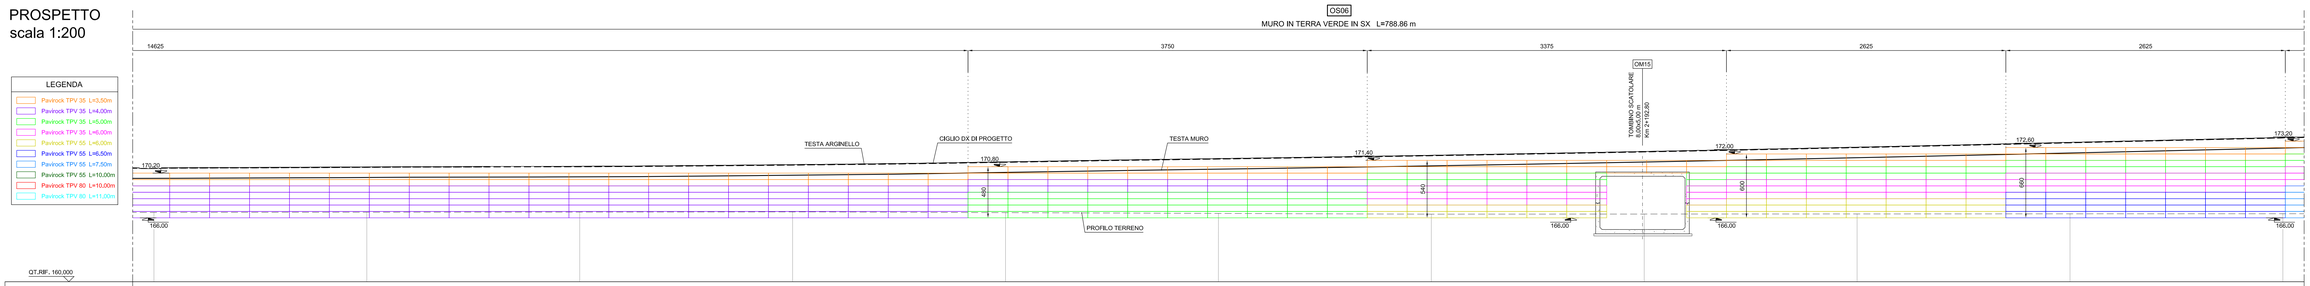

QT.RIF. 160.000

NUMERO SEZIONI																							
DISTANZE PARZIALI		20,000		20,000		20,000		20,000		20,000		20,000		20,000		20,000		20,000		20,000			
DISTANZE PROGRESSIVE	440,000		460,000		480,000		500,000		520,000		540,000		560,000		580,000		600,000		620,000		640,000		
QUOTE TERRENO	166,509		166,532		166,544		166,537		166,494		166,419		166,345		166,356		166,389		166,383		166,394		
QUOTE TESTA MURO	169,709		169,791		169,851		170,050		170,297		170,573		170,885		171,243		171,643		172,092		172,555		

STRALCIO PLANIMETRICO
scala 1:200

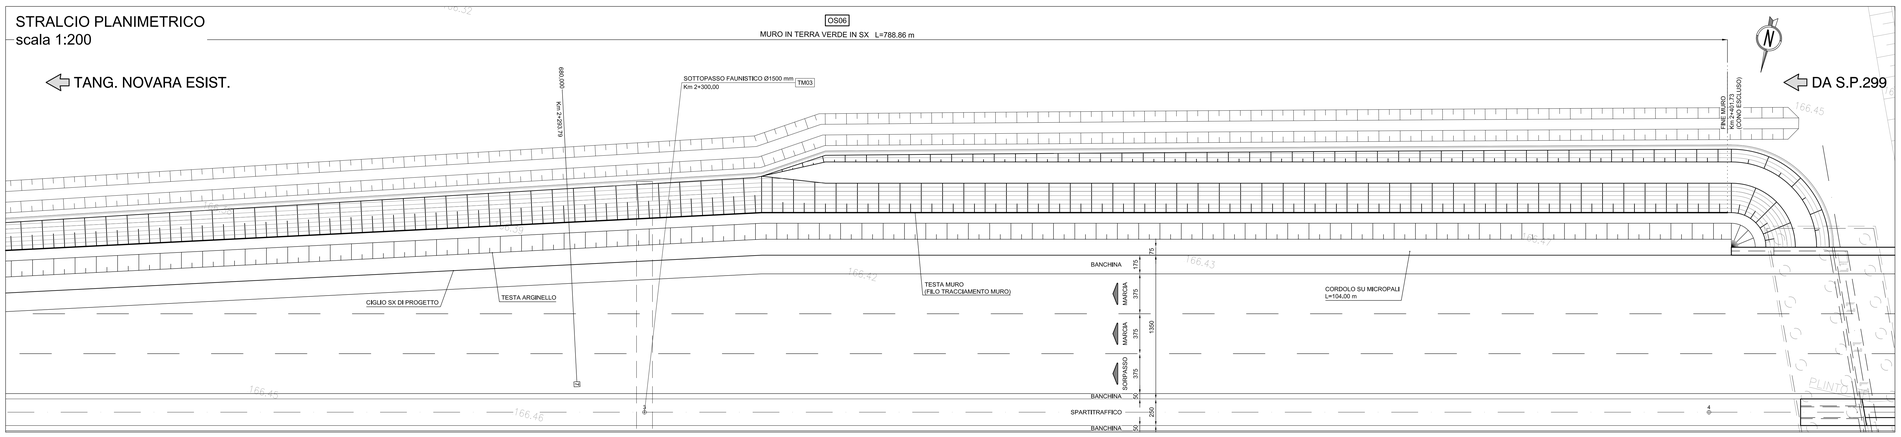

PROSPETTO
scala 1:200

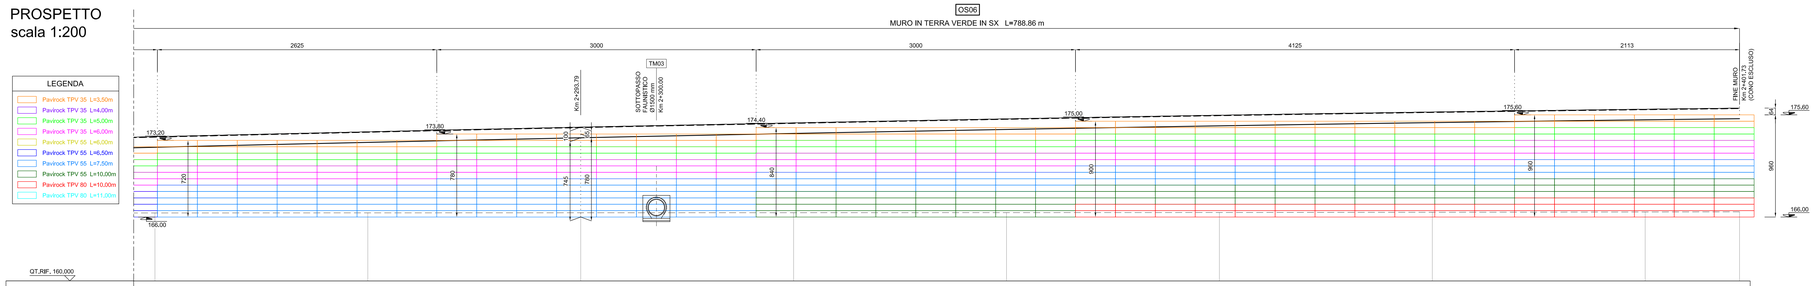

QT.RIF. 160.000

NUMERO SEZIONI																							
DISTANZE PARZIALI		20,000		20,000		20,000		20,000		20,000		20,000		20,000		8,863							
DISTANZE PROGRESSIVE	640,000		660,000		680,000		700,000		720,000		740,000		760,000		780,000		788,863						
QUOTE TERRENO	166,394		166,393		166,394		166,399		166,409		166,421		166,447		166,473		166,487						
QUOTE TESTA MURO	172,555		173,014		173,447		173,850		174,226		174,566		174,872		175,134		175,239						

SVILUPPO SUPERFICI PARAMENTO MURO T.V.

ALTEZZA MURO T.V.	SUPERFICIE VERTICALE (m²)	SUPERFICIE EFFETIVA (m²)
H420	614,25	677,75
H480	414,00	456,80
H540	387,41	427,46
H600	360,00	397,22
H660	272,25	300,39
H720	189,00	208,54
H780	263,25	290,46
H840	252,00	278,05
H900	438,75	484,11
H960	454,83	501,85
H1020	306,00	337,63
H1080	364,50	402,18
H1140	365,05	402,79
H1200	990,00	1092,34

Sanas
GRUPPO FS ITALIANE
Direzione Progettazione e Realizzazione Lavori

COMPLETAMENTO E OTTIMIZZAZIONE DELLA TORINO-MILANO CON LA VIABILITA' LOCALE MEDIANTE INTERCONNESSIONE TRA S.S.32 E S.P.299 TANGENZIALE DI NOVARA
LOTTO "0" E LOTTO "1"

PROGETTO ESECUTIVO | COD. TO166 | CUP: F34E06000030001

PROGETTAZIONE: ANAS - DIREZIONE PROGETTAZIONE E REALIZZAZIONE LAVORI

IMPRESA: A.T.I.
Mandataria:
Mandante:
Direttore Tecnico A.T.I.
Ing. A. Ribella

A.T.I. DI PROGETTAZIONE
Mandataria:
S.T.E. s.r.l.
Structure and Transport Engineering
Direttore Tecnico
Ing. E. Moroni
Mandante:
Dott. Arch. Elisa Lucia ZANETTA
Ordine Architetti P.P.C. Provincia di Novara e Verbano-Cusio-Ossola n.1400
Mandante:
Dott. Ing. Matteo POLETTI
Ordine degli Ingegneri Provincia di Novara n.2310/A

RESPONSABILE INTEGRAZIONE PRESTAZIONI SPECIALISTICHE
Ing. Francesco M. Lo Cemero

IL GEOLOGO
Dott. Geol. Mario Bruno

COORDINATORE PER LA SICUREZZA IN FASE DI PROGETTAZIONE
Ing. Francesco M. Lo Cemero

IL RESPONSABILE DEL PROCEDIMENTO
Ing. Marcello Buonamico

OPERE D'ARTE MINORI
Muro in terra verde OS06
Planimetria e profilo - Tav.2

CODICE PROGETTO	NOME FILE	REVISIONE	SCALA
PROGETTO: DPTO02 E 1801	000_T00_OS06_STR_DI02_B	B	1:200

REV.	DESCRIZIONE	DATA	REDATTO	VERIFICATO	APPROVATO
D					
C					
B	EMISSIONE PER ISTRUTTORIA	OTTOBRE 2018	ZANELLA	LA CAMERA	RIDELLA
A	PRIMA EMISSIONE	APRILE 2018	ZANELLA	LA CAMERA	RIDELLA