
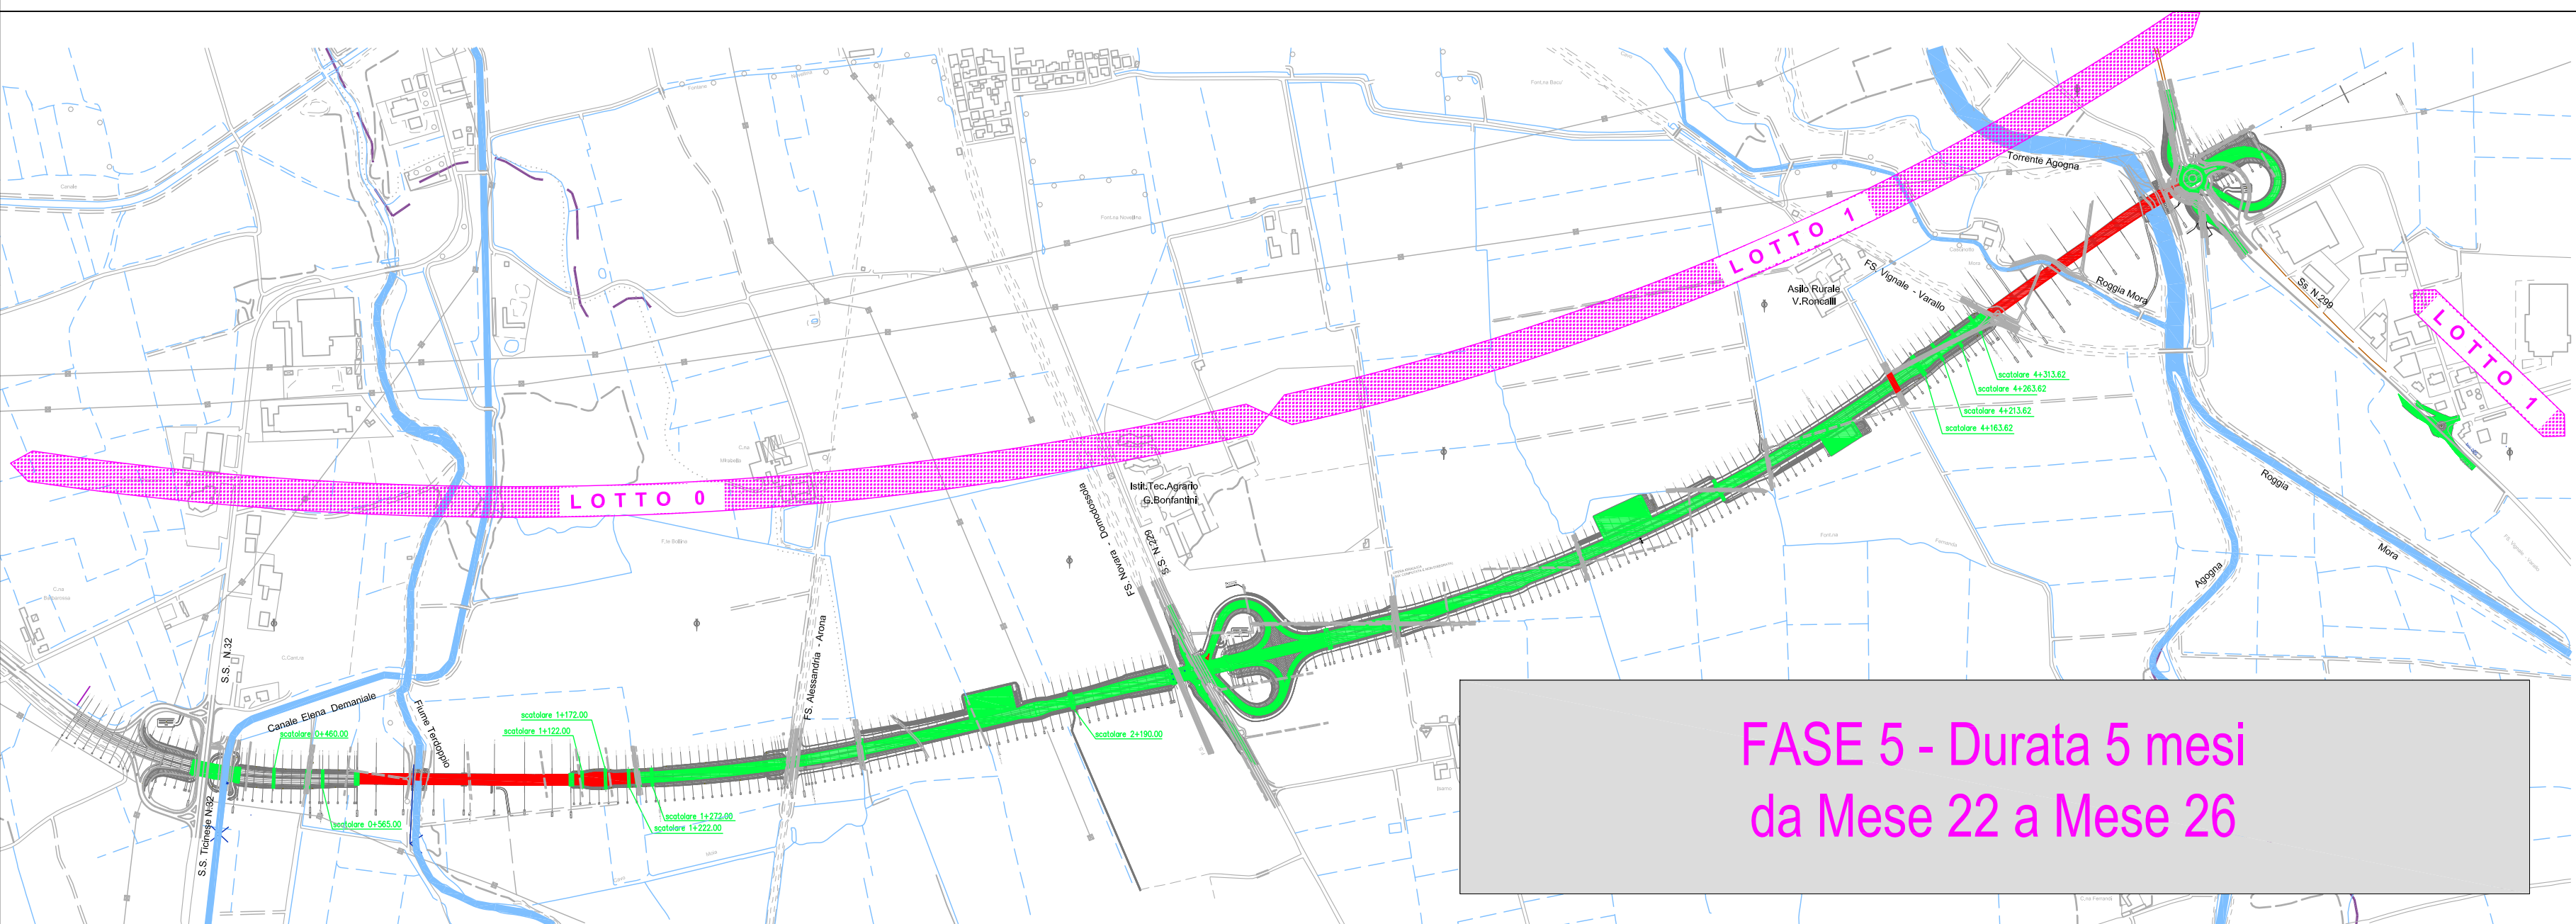


**FASE 4 - Durata 7 mesi da Mese 15 a Mese 21**

- LOTTO 0**
- Lavorazioni in corso**
    - Vari campate Viadotto sul fiume Terdoppio
    - Corpo stradale da progr. 2+114,33 a progr. 2+412,31
  - Lavorazioni iniziate e terminate**
    - Corpo stradale da progr. 1+589,77 a progr. 1+724,95
    - Corpo stradale da progr. 1+724,95 a progr. 2+114,33

- LOTTO 1**
- Lavorazioni in corso**
    - Vari campate viadotto sulla ferrovia Vignale - Varallo, Roggia Mora, torrente Agogna e S.S. 229
    - Svincolo sulla S.S.229
    - Corpo stradale da progr. 5+025,00 a progr. 4+915,19
  - Lavorazioni iniziate e terminate**
    - Corpo stradale da progr. 4+340,46 a progr. 4+098,35
    - Corpo stradale da progr. 3+328,31 a progr. 2+908,86
    - Corpo stradale da progr. 2+908,86 a progr. 2+750,00

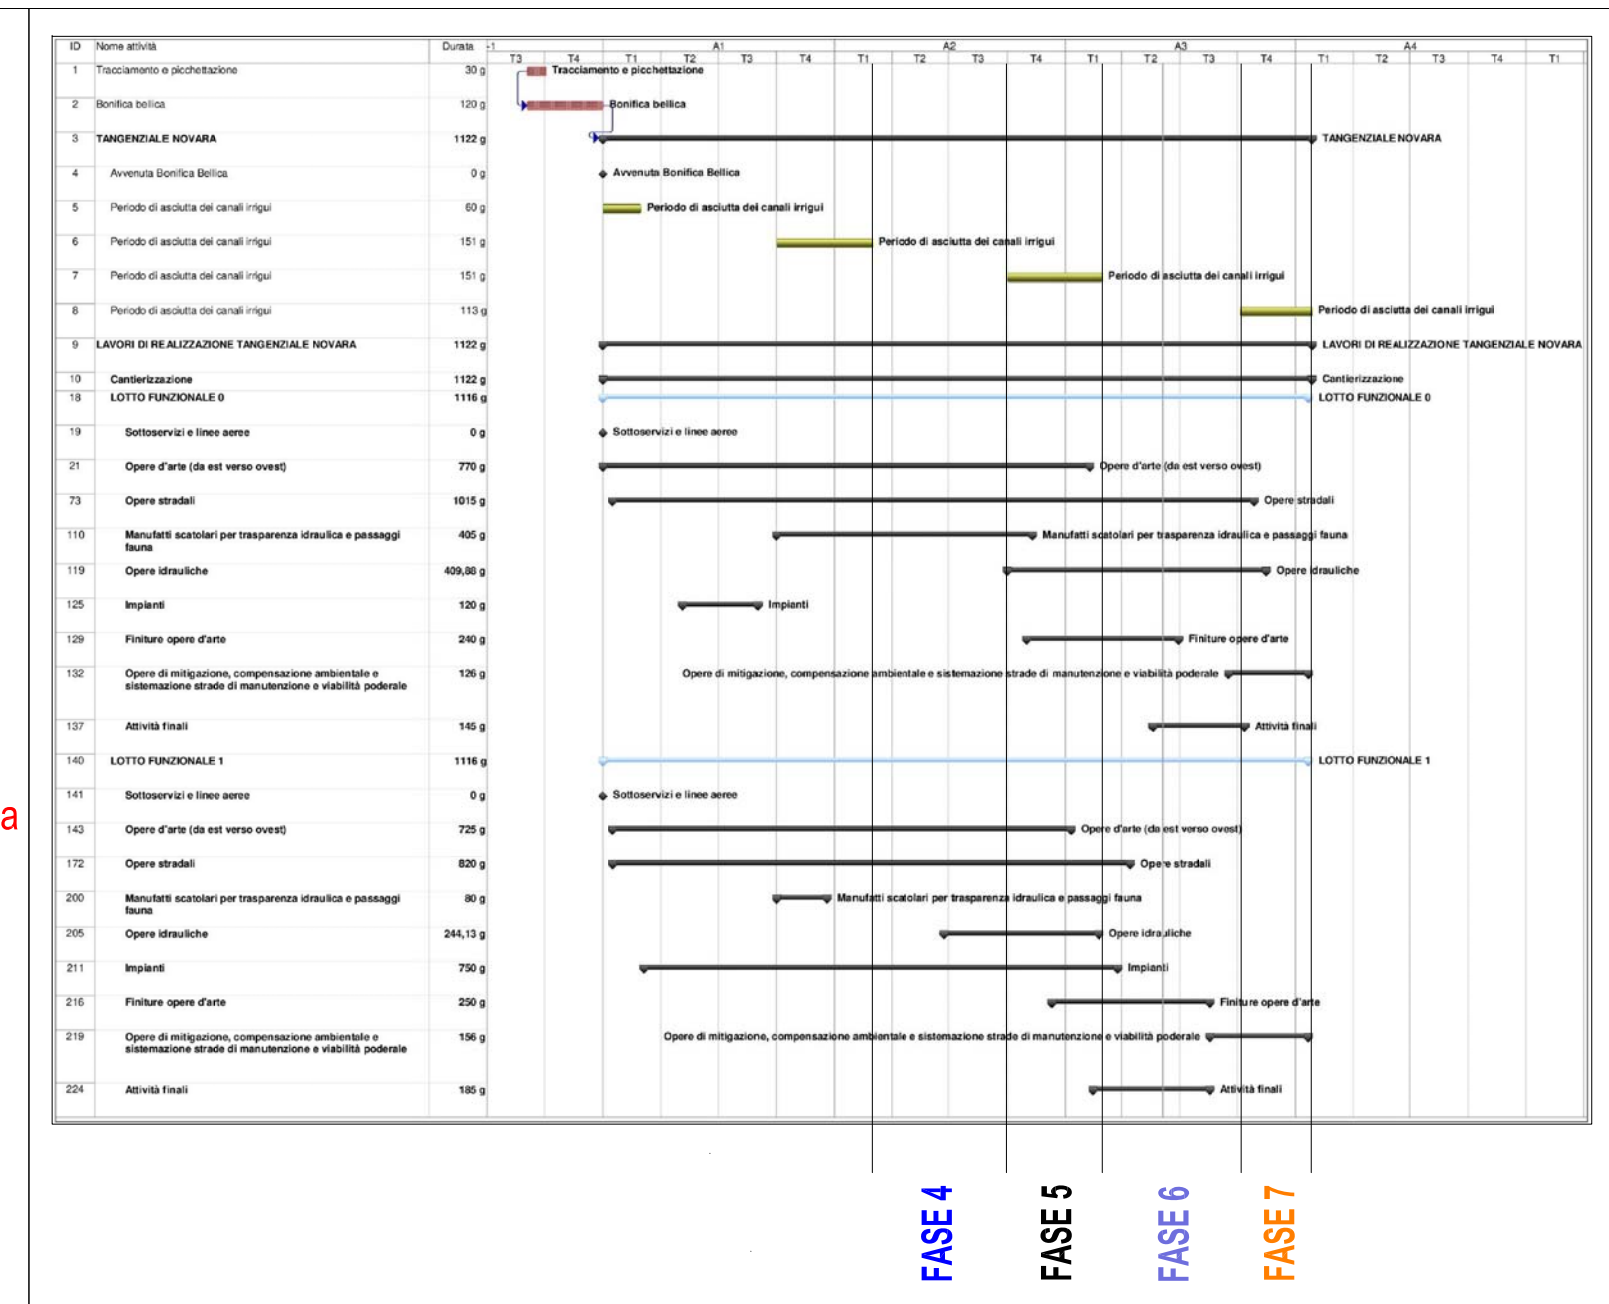


**FASE 5 - Durata 5 mesi da Mese 22 a Mese 26**

- LOTTO 0**
- Lavorazioni in corso**
    - Getto soletta impalcato viadotto sul fiume Terdoppio
    - Finiture delle opere d'arte
    - Corpo stradale da progr. 1+097,45 a progr. 1+241,89
  - Lavorazioni iniziate e terminate**
    - Manufatto progr. 0+460,00
    - Manufatto progr. 0+565,00
    - Separatori di idrocarburi e vasche di laminazione
    - Corpo stradale da progr. 2+114,33 a progr. 2+412,31

- LOTTO 1**
- Lavorazioni in corso**
    - Completamenti Vari campate viadotto sulla ferrovia Vignale - Varallo, Roggia Mora, torrente Agogna e S.S. 229
    - Finiture delle opere d'arte
    - Sovrastuttura stradale
  - Lavorazioni iniziate e terminate**
    - Separatori di idrocarburi e vasche di laminazione
    - Materassi Reno
    - Mantellata di protezione

## LEGENDA

	Lavorazioni in corso
	Lavorazioni terminate

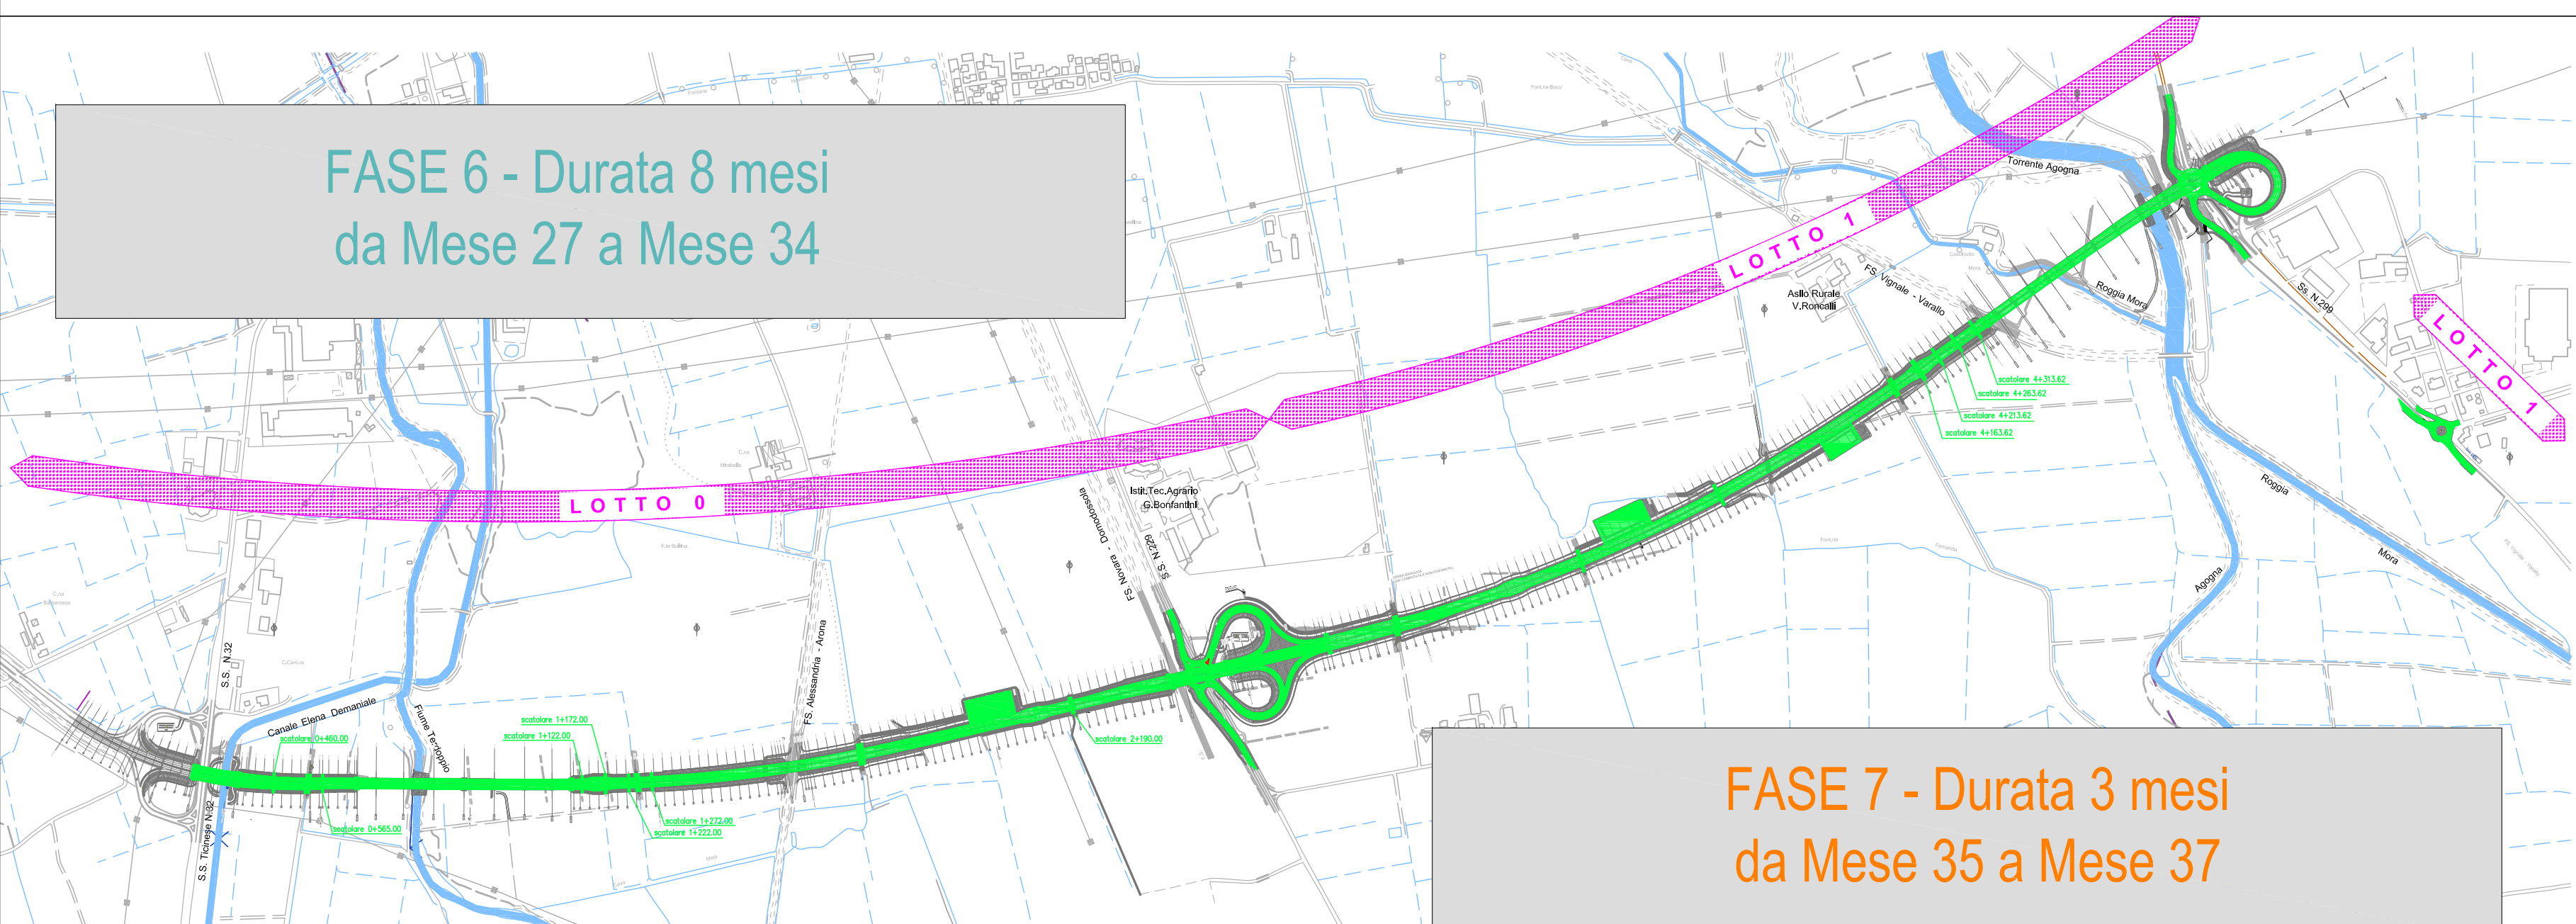

**FASE 6 - Durata 8 mesi da Mese 27 a Mese 34**

**FASE 7 - Durata 3 mesi da Mese 35 a Mese 37**

- LOTTO 0 - FASE 6**
- Lavorazioni in corso**
    - Sovrastuttura stradale
    - Pavimentazione stradale
  - Lavorazioni iniziate e terminate**
    - Corpo stradale da progr. 0+349,50 a progr. 0+536,00
    - Corpo stradale da progr. 0+536,00 a progr. 0+639,40
    - Strade di manutenzione e viabilità podereale
    - Segnaletica stradale

- LOTTO 1 - FASE 6**
- Lavorazioni in corso**
    - Sistemazioni a verde
    - Opere di mitigazione e compensazione ambientale
  - Lavorazioni iniziate e terminate**
    - Strade di manutenzione e viabilità podereale
    - Segnaletica stradale
    - Barriere e segnaletica

- LOTTO 0 - FASE 7**
- Lavorazioni iniziate e terminate**
    - Opere di mitigazione e compensazione ambientale
    - Mantellata di protezione

- LOTTO 1 - FASE 7**
- Lavorazioni iniziate e terminate**
    - Rimozione Campo Base
    - Ripristini e pulizie delle aree di cantiere

**GRUPPO FS ITALIANE** Direzione Progettazione e Realizzazione Lavori

### COMPLETAMENTO E OTTIMIZZAZIONE DELLA TORINO-MILANO CON LA VIABILITA' LOCALE MEDIANTE INTERCONNESSIONE TRA S.S.32 E S.P.299 TANGENZIALE DI NOVARA LOTTO "0" E LOTTO "1"

**PROGETTO ESECUTIVO**    COD. TO166    CUP: F34E0600030001

---

**PROGETTAZIONE: ANAS - DIREZIONE PROGETTAZIONE E REALIZZAZIONE LAVORI**

<p>IMPRESA: A.T.I.</p> <p>Mandatario: </p> <p>Mandante: </p> <p>Direttore Tecnico A.T.I. Ing. A. Ridiella</p>	<p>A.T.I. DI PROGETTAZIONE</p> <p>Mandatario: <b>S.T.E. s.r.l.</b> Structure and Transport Engineering Direttore Tecnico Ing. E. Maroni</p> <p>Mandante: Dott. Arch. Elisa Lucia ZANETTA Ordine Architetti P.P.C. Provincia di Novara e Verbania-Cusco-Ossola n.1400</p> <p>Mandante: Dott. Ing. Matteo POLETTI Ordine degli Ingegneri Provincia di Novara n.2310/A</p>
RESPONSABILE INTEGRAZIONE PRESTAZIONI SPECIALISTICHE Ing. Francesco M. La Camera	IL GEOLOGO Dott. Geol. Mario Bruno
COORDINATORE PER LA SICUREZZA IN FASE DI PROGETTAZIONE Ing. Francesco M. La Camera	IL RESPONSABILE DEL PROCEDIMENTO Ing. Marcello Buonamico

**FASE DI COSTRUZIONE**  
FASI DI LAVORAZIONE Tav.2

CODICE PROGETTO	NOME FILE	REVISIONE	SCALA
PROGETTO	000_T00_CA00_CAN_PE02_B		
DPT002 E 1801	000T00CA00CANPE02	B	-
D			
C			
B	EMISSIONE PER ISTRUTTORIA	OTTOBRE 2018	GUGLIELMETTI TUDORI RIDELLA
A	PRIMA EMISSIONE	APRILE 2018	GUGLIELMETTI TUDORI RIDELLA
REV.	DESCRIZIONE	DATA	REDDATTO VERIFICATO APPROVATO