






- INDAGINI GEOGNOSTICHE
(previste nella fase progettuale successiva)
-  Sondaggi a carotaggio continuo (Ø 101 mm)
 -  Sondaggi a carotaggio continuo (Ø 101 mm), da attrezzare a piezometro
 -  Prove S.P.T. (Standard Penetration Test)
 -  Pozzetti geognostici esplorativi



ISGAS ENERGIT MULTIUTILITIES S.p.A.

Sede Legale Via Italia n° 167 - 09100 Cagliari
L'Amministratore Delegato: Dott. Giuseppe Deroma

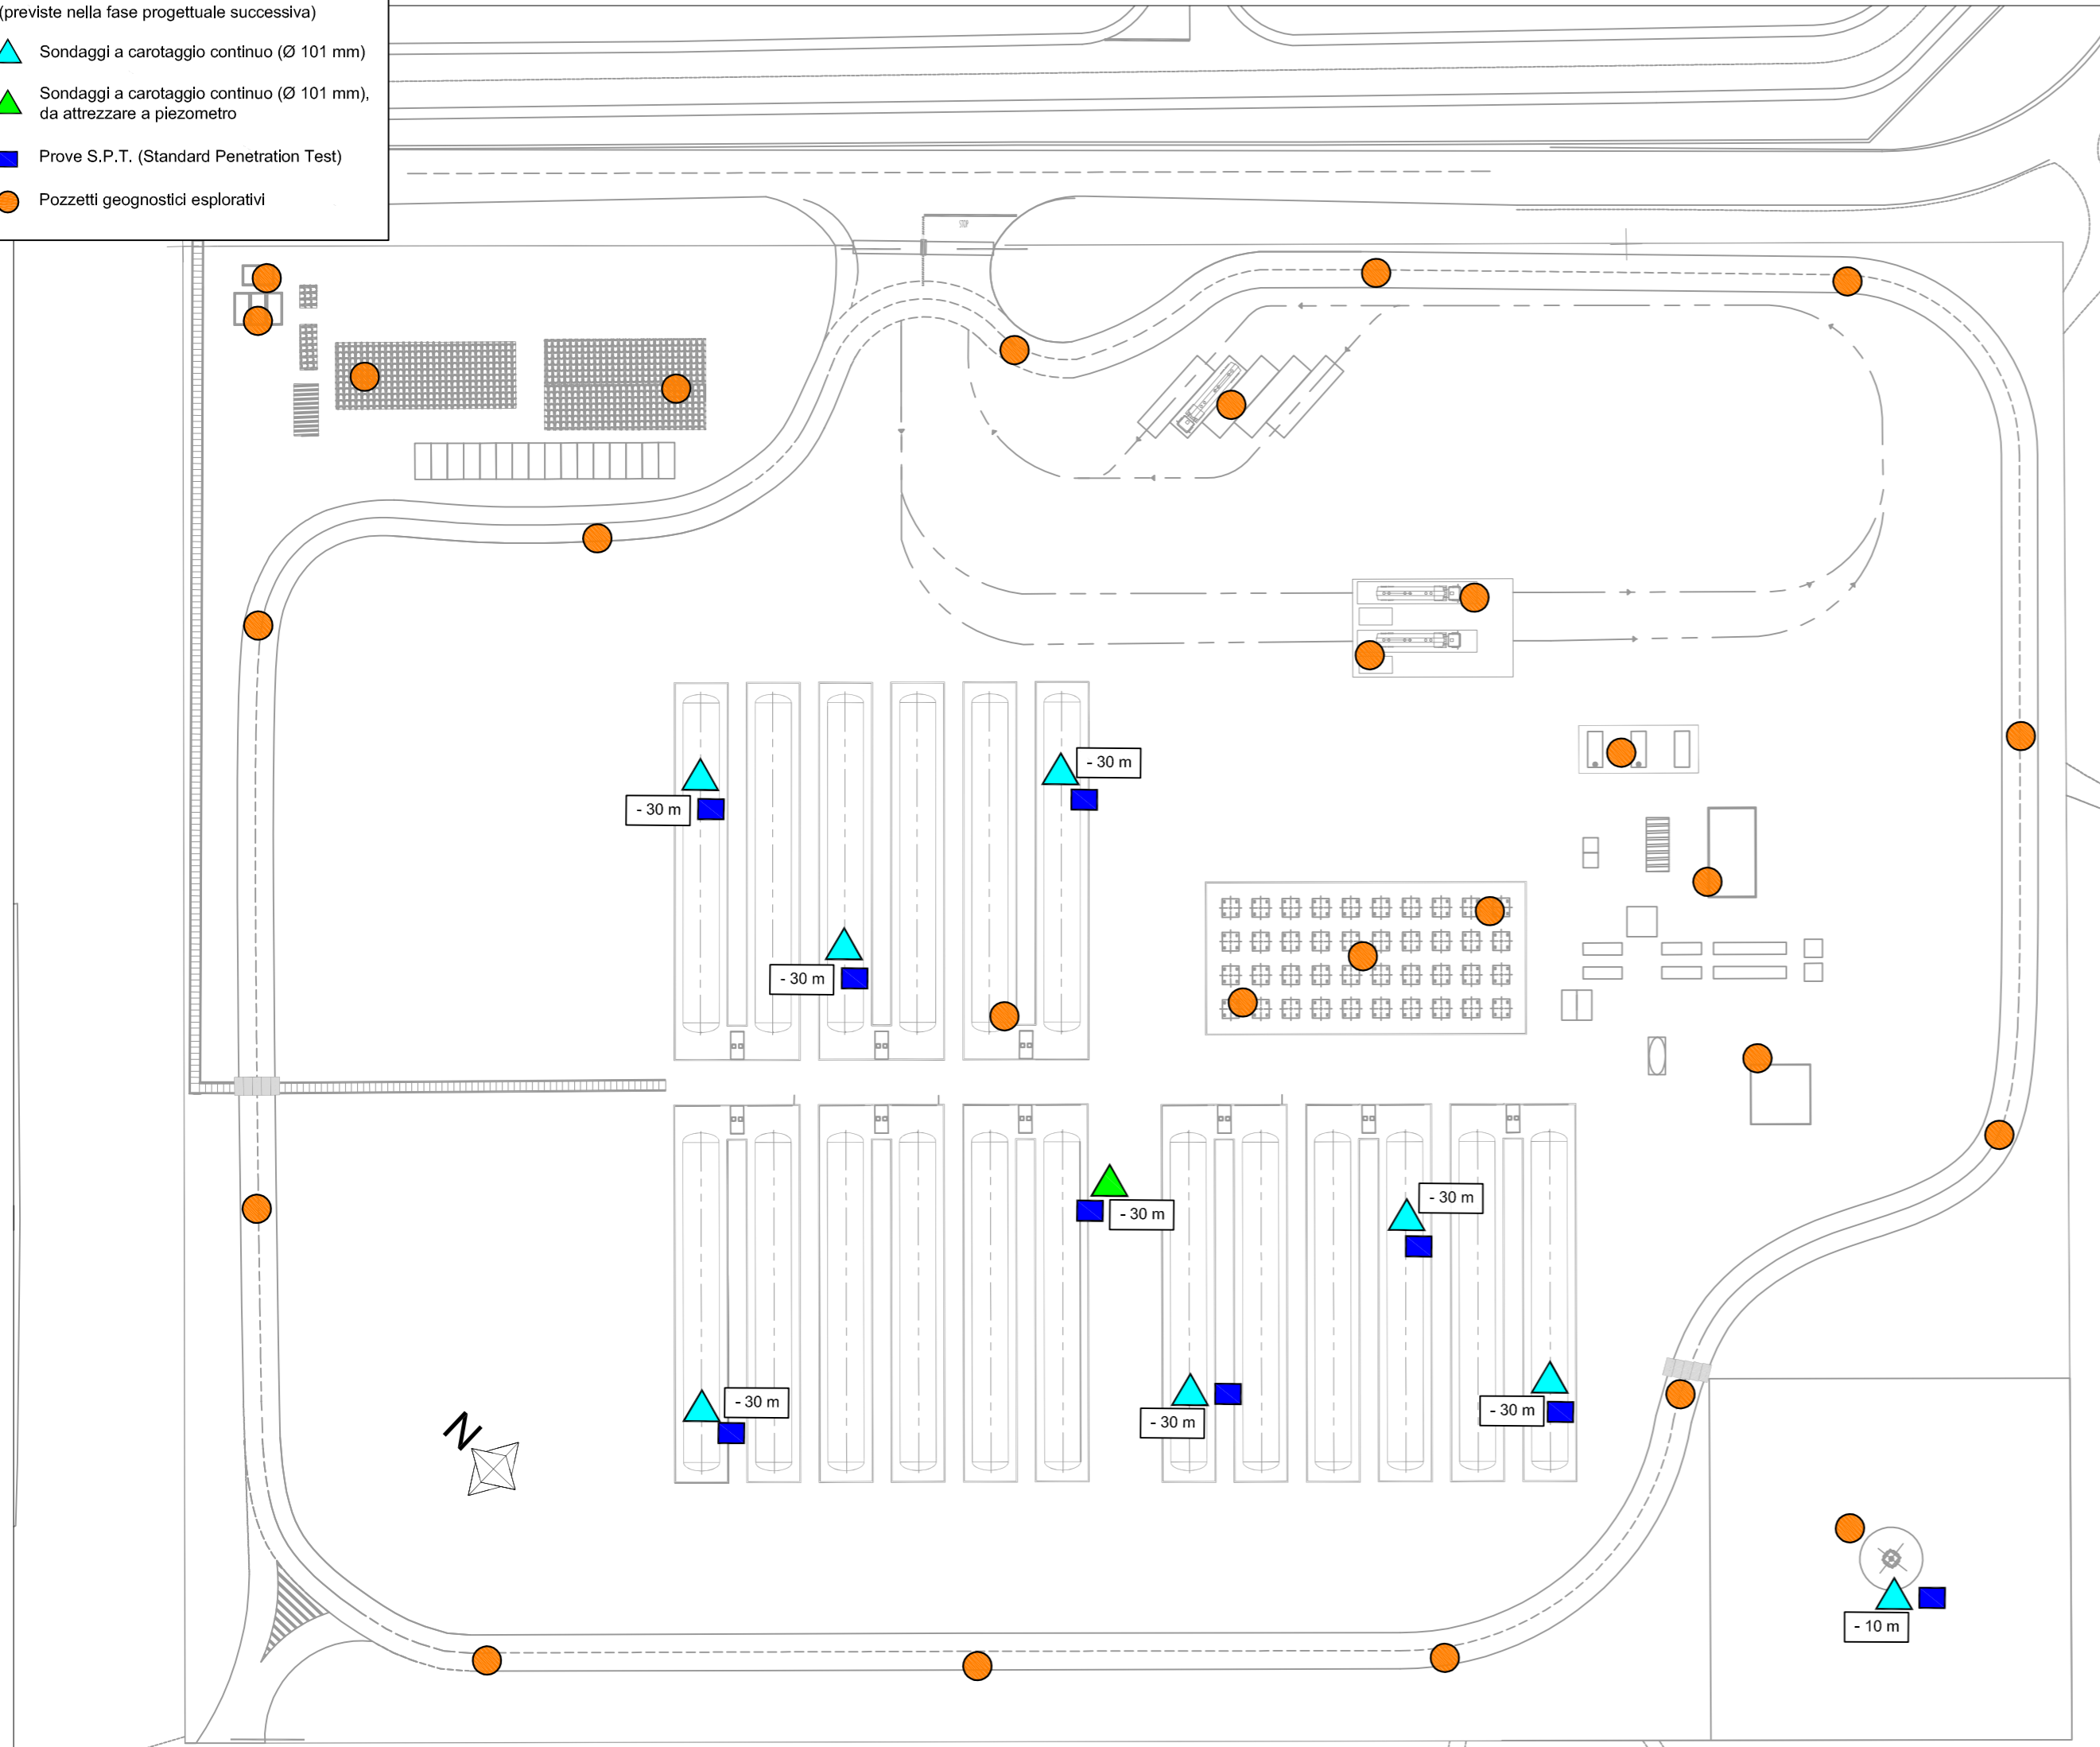**TERMINAL GNL NEL PORTO CANALE DI CAGLIARI
PROGETTO AUTORIZZATIVO**



**TERMINAL GNL NEL PORTO CANALE DI CAGLIARI
PROGETTO AUTORIZZATIVO**

Progettazione


Società di ingegneria incaricata per la progettazione

Progettista e responsabile per l'integrazione fra le varie prestazioni specialistiche



COSIN S.r.l.
SOCIETÀ DI INGEGNERIA UNIPERSONALE
09134 CAGLIARI - VIA SAN TOMMASO D'AQUINO 18
Tel e fax +39 070 2346768
info@cosinsrl.it
P.IVA 03043130925

Ing. Giuseppe Delitala

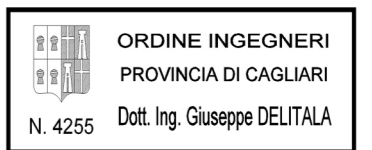

Gruppo di lavoro COSIN S.r.l.

Consulenze specialistiche:

Geologia e geotecnica
Geol. Alberto Gorini



Opere Civili
Ing. Nicola Marras

Studio di impatto ambientale
Ing. Emanuela Corona

Fotosimulazioni
Arch. Daniele Nurra

Archeologia
Archeol. Anna Luisa Sanna

Rapporto preliminare di sicurezza
Società ICARO S.r.l.

Opere antincendio
Ing. Fortunato Gangemi

Opere Marittime
Ing. Giovanni Spissu

Opere Strutturali
Ing. Francesco Fiori

Studio di Impatto Acustico
Ing. Antonio Dedoni

PLANIMETRIA INDAGINI GEOGNOSTICHE PREVISTE

2 - INQUADRAMENTO CARTOGRAFICO E RILIEVI

| | | | | | |
|---|-----------------|-------------|---------|------------|-----------|
| NOME FILE D_02_IN_06_IND_R00 | | | | SCALA | |
| CODICE ELAB. D02IN06INDR00 REV. A | | | | 1:1.000 | |
| A | PRIMA EMISSIONE | Maggio 2017 | Gorini | Delitala | Delitala |
| REV. | DESCRIZIONE | DATA | REDATTO | VERIFICATO | APPROVATO |