
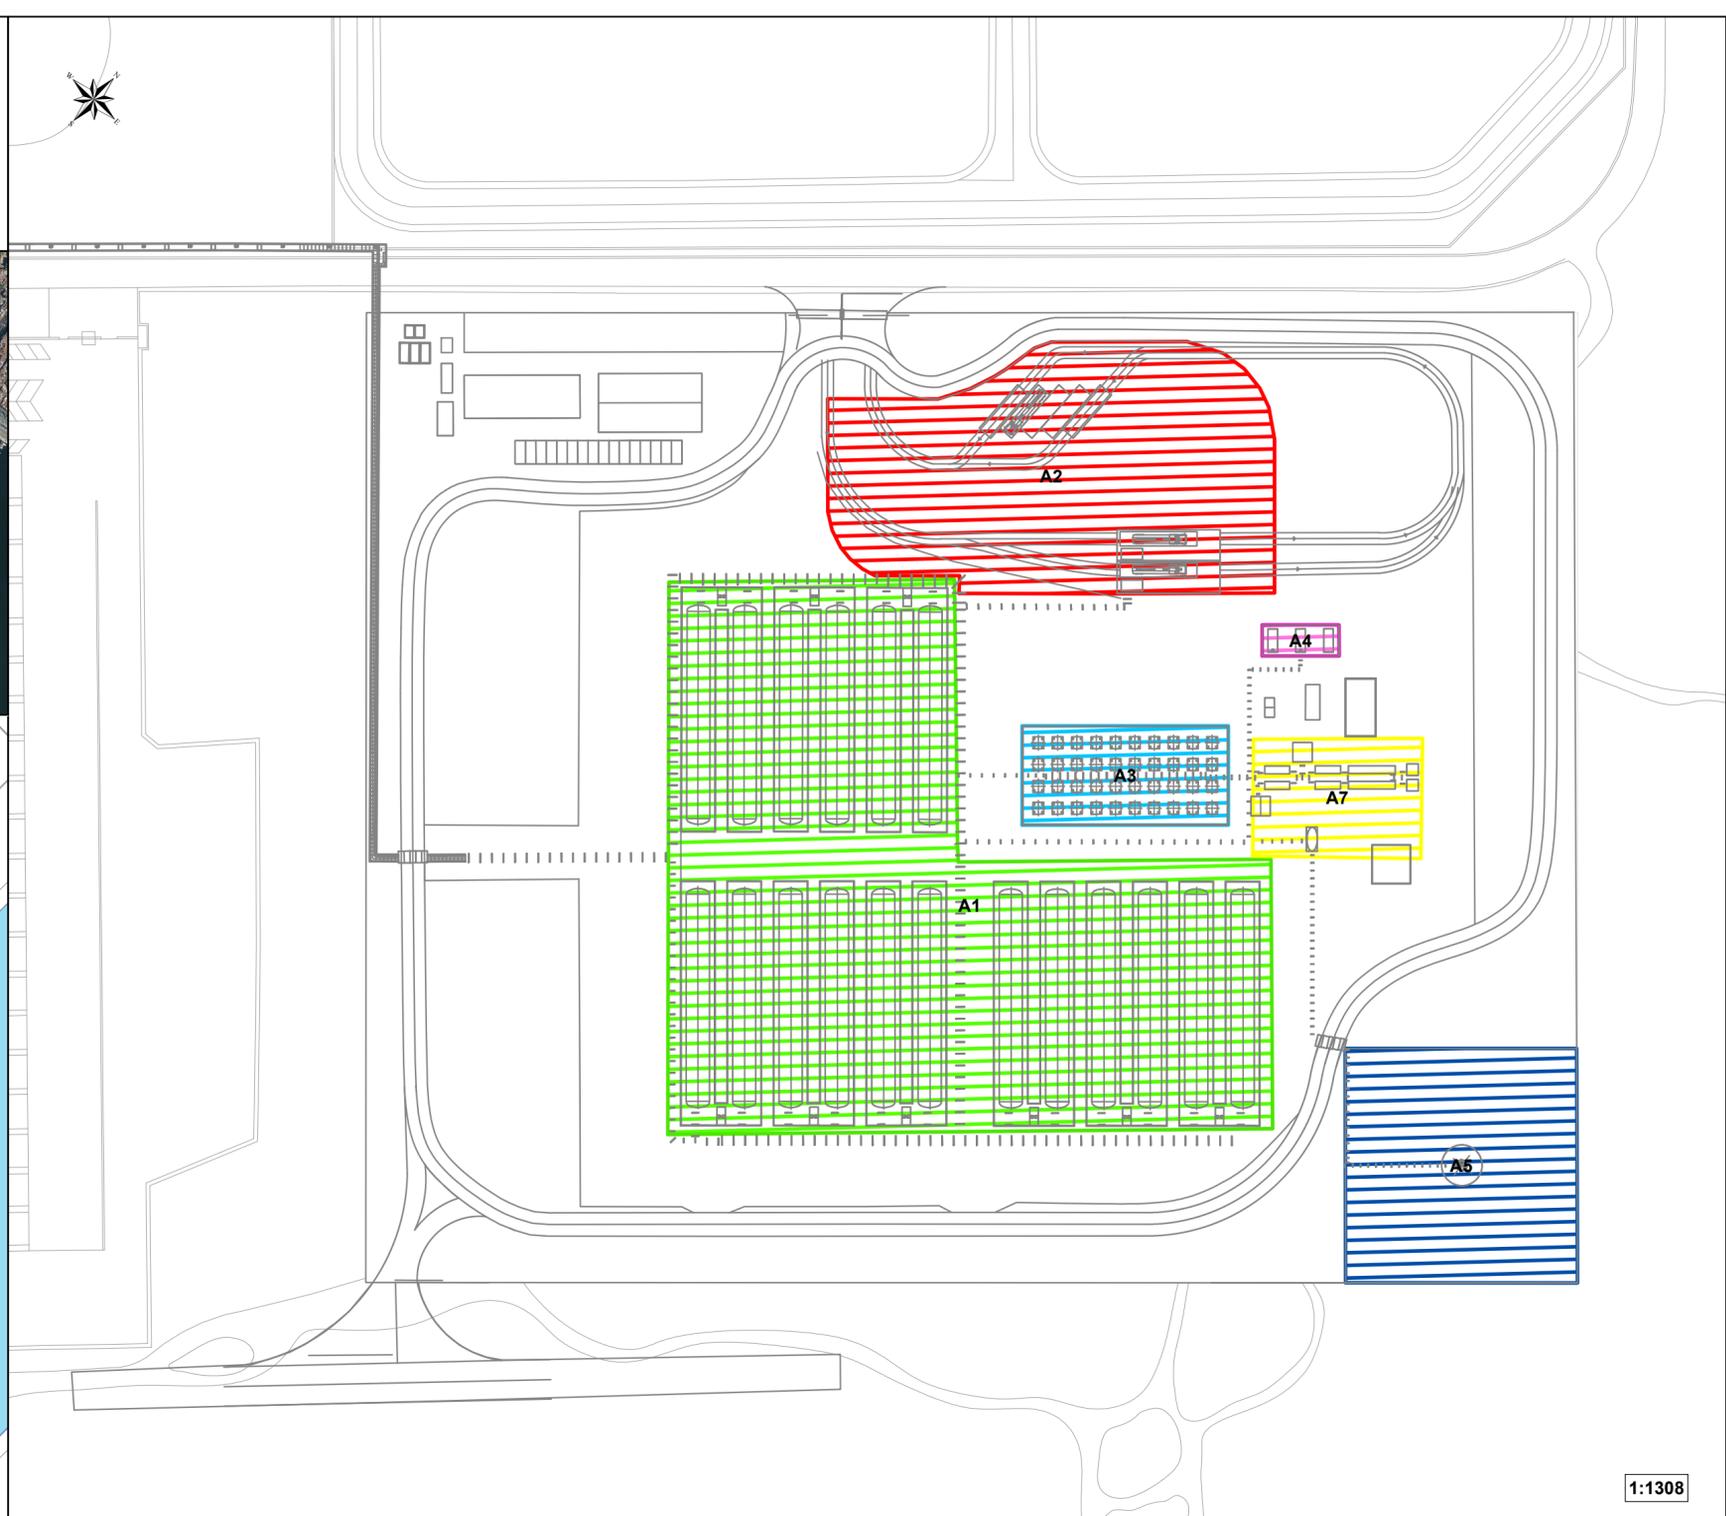


Legenda

- Confine impianto
- UNITA' LOGICHE
- A1 Area deposito GNL - Serbatoi criogenici
- A2 Area di carico della autocisterne
- A3 Area vaporizzatori
- A4 Area gestione del BOG
- A5 Area della Torcia
- A6 Area carico e scarico GNL banchina
- A7 Area misura, analizzazione, filtrazione e odorizzazione GNL

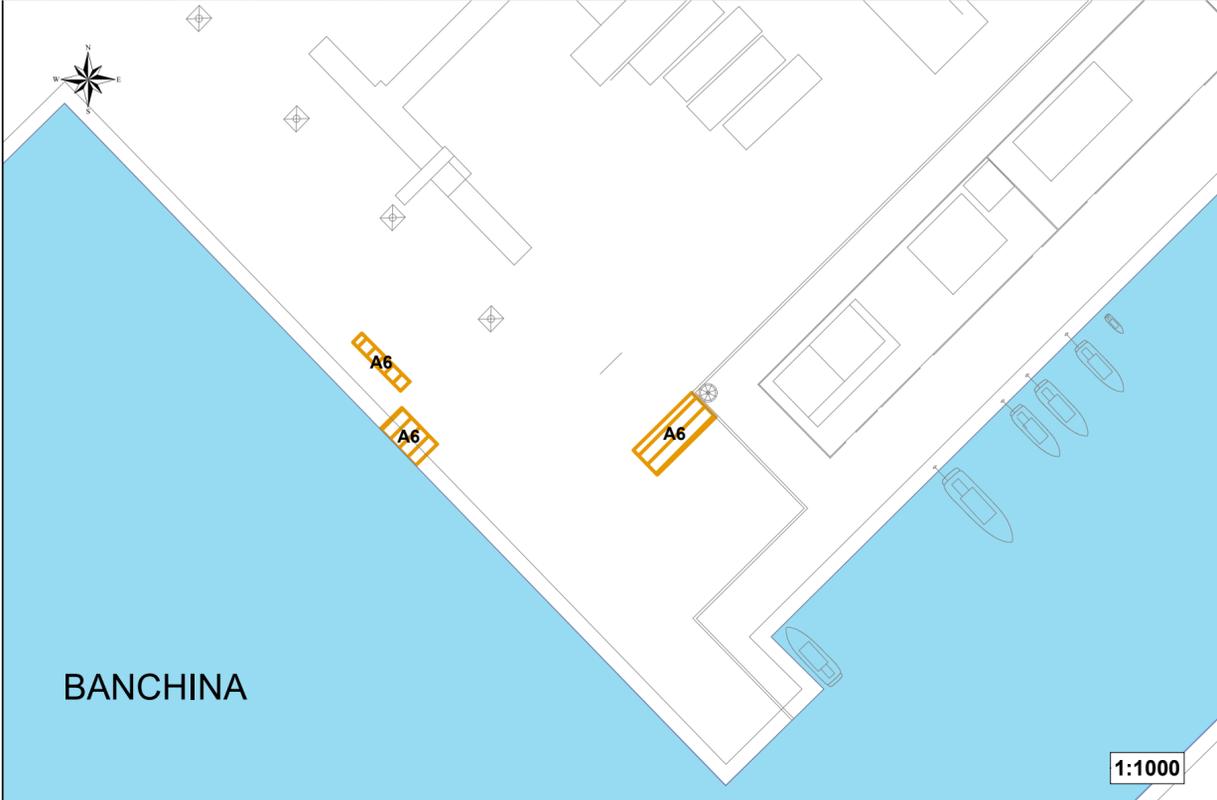

ISGAS ENERGIT MULTIUTILITIES S.p.A.

Sede Legale Via Italia n° 167 - 09100 Cagliari
L'Amministratore Delegato: Dott. Giuseppe Deroma

**TERMINAL GNL NEL PORTO CANALE DI CAGLIARI
PROGETTO AUTORIZZATIVO**



**TERMINAL GNL NEL PORTO CANALE DI CAGLIARI
PROGETTO AUTORIZZATIVO**

Progettazione

Società di ingegneria incaricata per la progettazione Progettista e responsabile per l'integrazione fra le varie prestazioni specialistiche



COSIN S.r.l.
SOCIETÀ DI INGEGNERIA UNIPERSONALE
09134 CAGLIARI - VIA SAN TOMMASO D'AQUINO 18
Tel e fax +39 070 2346768
info@cosin.it
P.IVA 03043130925

ORDINE INGEGNERI
PROVINCIA DI CAGLIARI
N. 4255 Dott. Ing. Giuseppe DELITALA

Gruppo di lavoro COSIN S.r.l.

- Geologia e geotecnica**
Geol. Alberto Gorini
- Opere Civili**
Ing. Nicola Marras
- Studio di impatto ambientale**
Ing. Emanuela Corona
- Fotosimulazioni**
Arch. Daniele Nurra
- Archeologia**
Archeol. Anna Luisa Sanna

Consulenze specialistiche:

- Rapporto preliminare di sicurezza**
Società ICARO S.r.l.
- Opere antincendio**
Ing. Fortunato Gangemi
- Opere Marittime**
Ing. Giovanni Spissu
- Opere Strutturali**
Ing. Francesco Fiori
- Studio di impatto Acustico**
Ing. Antonio Dedoni

**PLANIMETRIA DEI CONFINI E UNITÀ LOGICHE DELL' IMPIANTO
3 - PLANIMETRIE DI PROGETTO TERMINALE**

NOME FILE D_03_PL_04_CUN_R01		SCALA			
CODICE ELAB. D 03 PL 04 CUN R01 REV. B		1:1000			
B	EMISSIONE A SEGUITO RICHIESTA INTEGRAZIONI DEL COMANDO PROVINCIALE DEI VIGILI DEL FUOCO DI CAGLIARI PROT.: <i>dipvvt-CM-CA.REGISTRO UFFICIALE.U.0020503.13-11-2017</i>	Dicembre 2017	Gorini	Delitala	Delitala
REV.	DESCRIZIONE	DATA	REDATTO	VERIFICATO	APPROVATO