VISTA ASSONOMETRICA NORD SCALA 1:1000

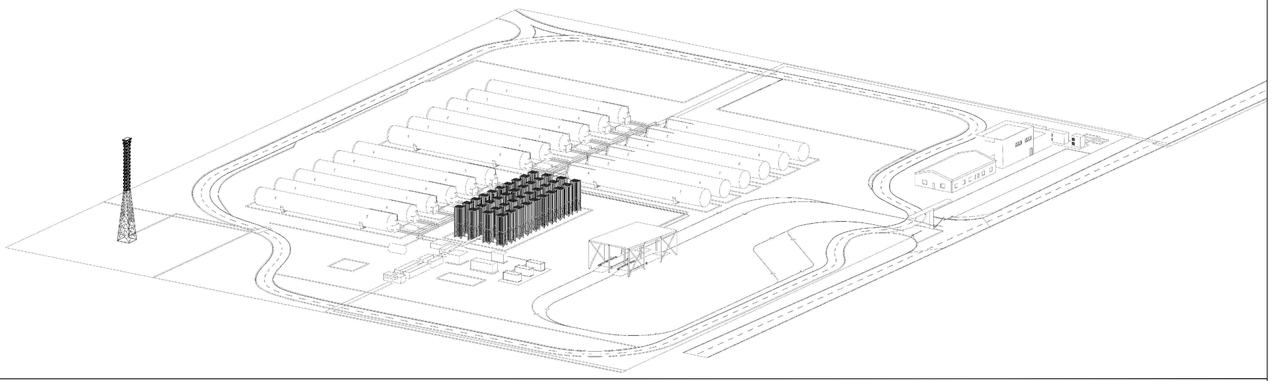

VISTA ASSONOMETRICA SUD SCALA 1:1000

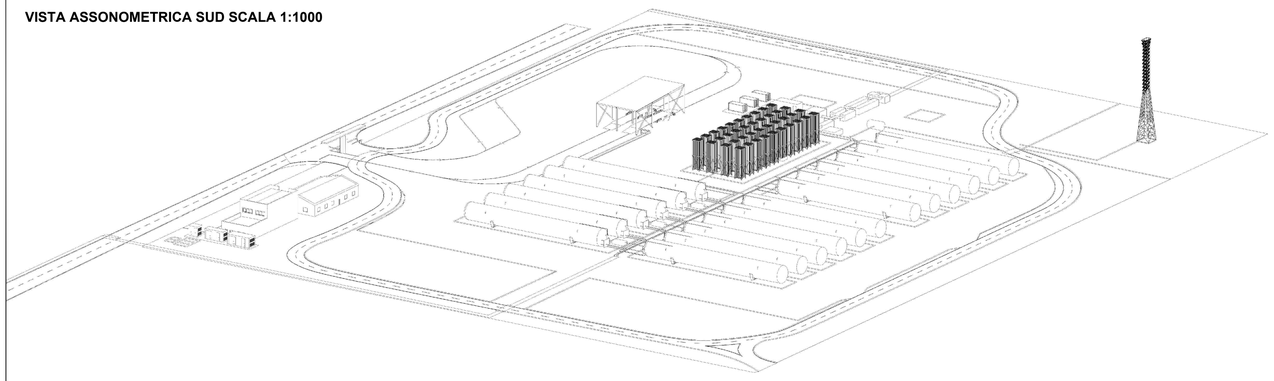

INQUADRAMENTO PLANIMETRICO SCALA 1:1000

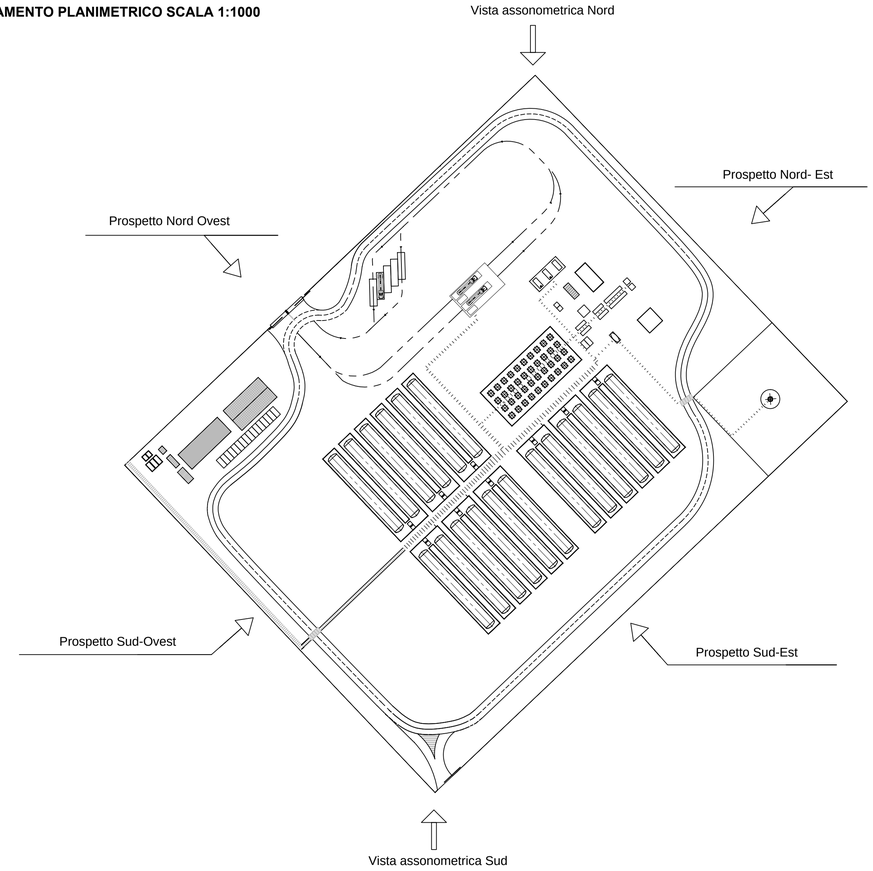

PROSPETTO NORD OVEST SCALA 1:500

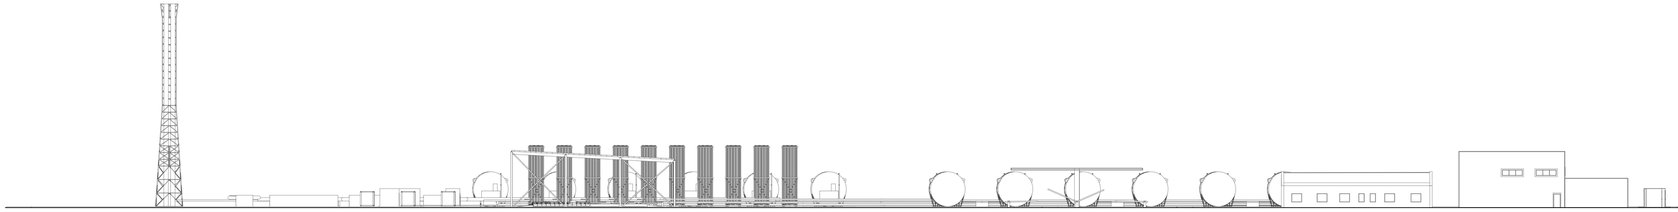

PROSPETTO NORD EST SCALA 1:500

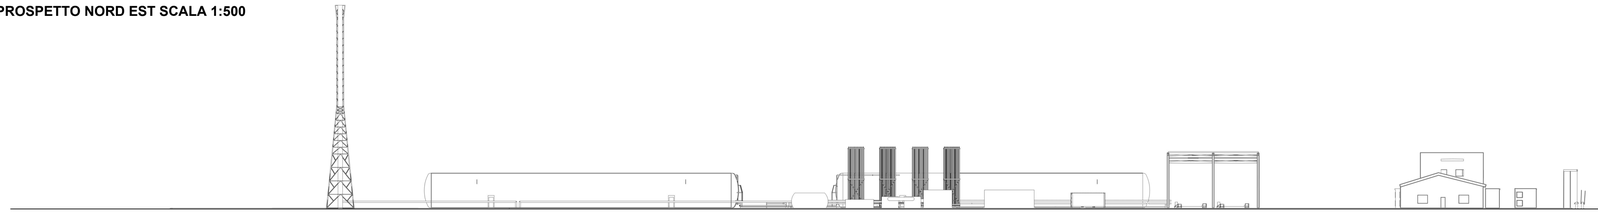

PROSPETTO SUD EST SCALA 1:500

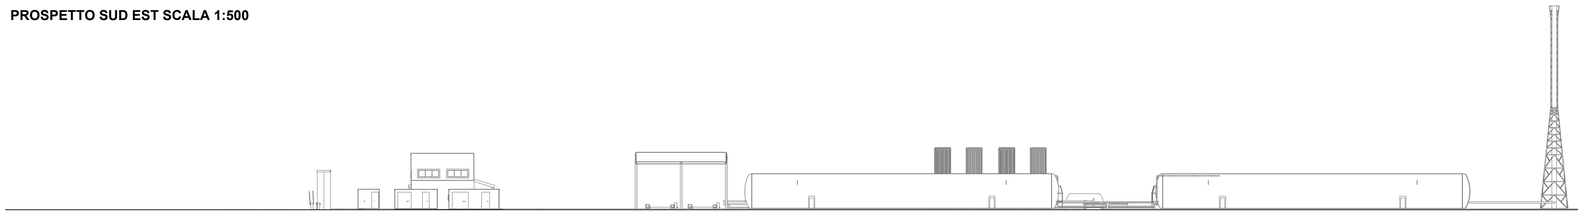

PROSPETTO SUD OVEST SCALA 1:500

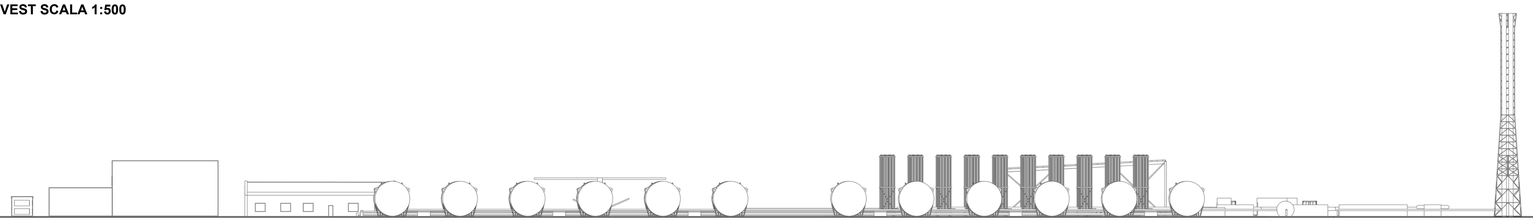

ISGAS ENERGIT MULTIUTILITIES S.p.A.

Sede Legale Via Italia n° 167 – 09100 Cagliari

L'Amministratore Delegato: Dott. Giuseppe Deroma

TERMINAL GNL NEL PORTO CANALE DI CAGLIARI
PROGETTO AUTORIZZATIVO

TERMINAL GNL NEL PORTO CANALE DI CAGLIARI
PROGETTO AUTORIZZATIVO

Progettazione

Società di ingegneria incaricata per la progettazione

COSIN S.r.l.
SOCIETÈ DI INGEGNERIA UNIPERSONALE
09134 CAGLIARI - VIA SAN TOMMASO D'AQUINO 18
Tel e fax +39 070 2346768
info@cosinsrl.it
P.IVA 03043133925

Progettista e responsabile per l'integrazione fra le varie prestazioni specialistiche

Ing. Giuseppe Delitala

ORDINE INGEGNERI
PROVINCIA DI CAGLIARI
N. 4255 Dott. Ing. Giuseppe DELITALA

Gruppo di lavoro COSIN S.r.l.

Geologia e geotecnica
Geol. Alberto Gorini

Opere Civili
Ing. Nicola Marras

Studio di impatto ambientale
Ing. Emanuela Corona

Fotosimulazioni
Arch. Daniele Nurra

Archeologia
Archeol. Anna Luisa Sanna

Consulenze specialistiche:

Rapporto preliminare di sicurezza
Societ` ICARO S.r.l.

Opere antincendio
Ing. Fortunato Gangemi

Opere Marittime
Ing. Giovanni Spissu

Opere Strutturali
Ing. Francesco Fiori

Studio di impatto Acustico
Ing. Antonio Dedoni

ALLEGATO A.2.3 - PROSPETTI E ASSONOMETRIE

7 - RAPPORTO PRELIMINARE DI SICUREZZA

NOME FILE					SCALA
D_07_RI_10_ALL_R00					
CODICE ELAB. D07RI10ALLR00	REV. A				Varie
A	PRIMA EMISSIONE	Maggio 2017	Nurra	Delitala	Delitala
REV.	DESCRIZIONE	DATA	REDATTO	VERIFICATO	APPROVATO