



PIANTA CABINA ARRIVO LINEA ENEL S.1:25

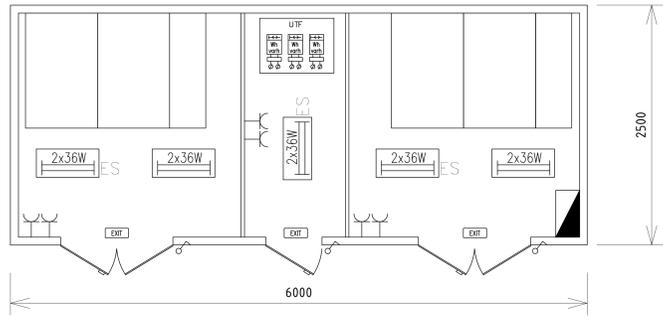


LEGENDA	
SIMBOLI	DESCRIZIONE
	QUADRO DISTRIBUZIONE LUCE
	LAMPADA FLUORESCENTE 2x36 W
	LAMPADA DI EMERGENZA CON BATTERIA INTERNA 2x36 W
	PRESE A PARETE IP20 15A 230V 2P+T
	IGA 220V PULSANTE DI ACCENSIONE
	IGA 220V 1P+N INTERRUTTORE LUCE
	GRUPPO PRESE: -L1 IP55 400V 32A 3P+E CON INTERRUTTORE DI BLOCCO -L2 IP55 230V 16A 2P+E CON INTERRUTTORE DI BLOCCO -L3 IP55 24V 2P 500A
	DIFFUSORE INDUSTRIALE A SOSPENSIONE
	DIFFUSORE INDUSTRIALE A SOSPENSIONE CON BATTERIA INTERNA

PLANIMETRIA IMPIANTO LUCE PRESE FM EDIFICIO ELETTRICO PT S.1:50

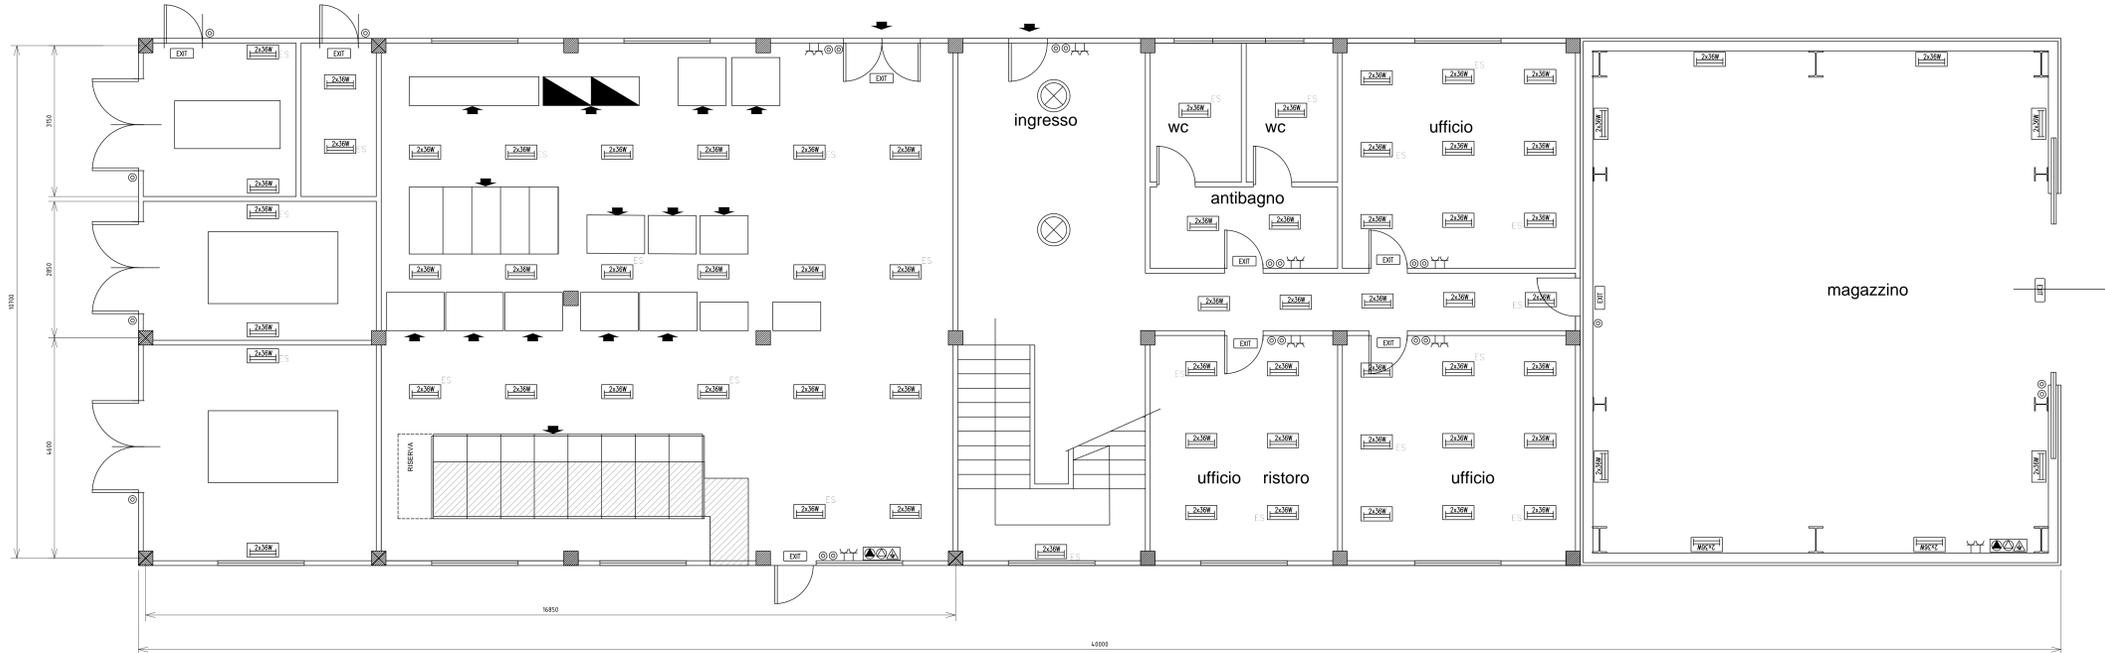

PLANIMETRIA IMPIANTO LUCE PRESE FM EDIFICIO ELETTRICO 1P S.1:50

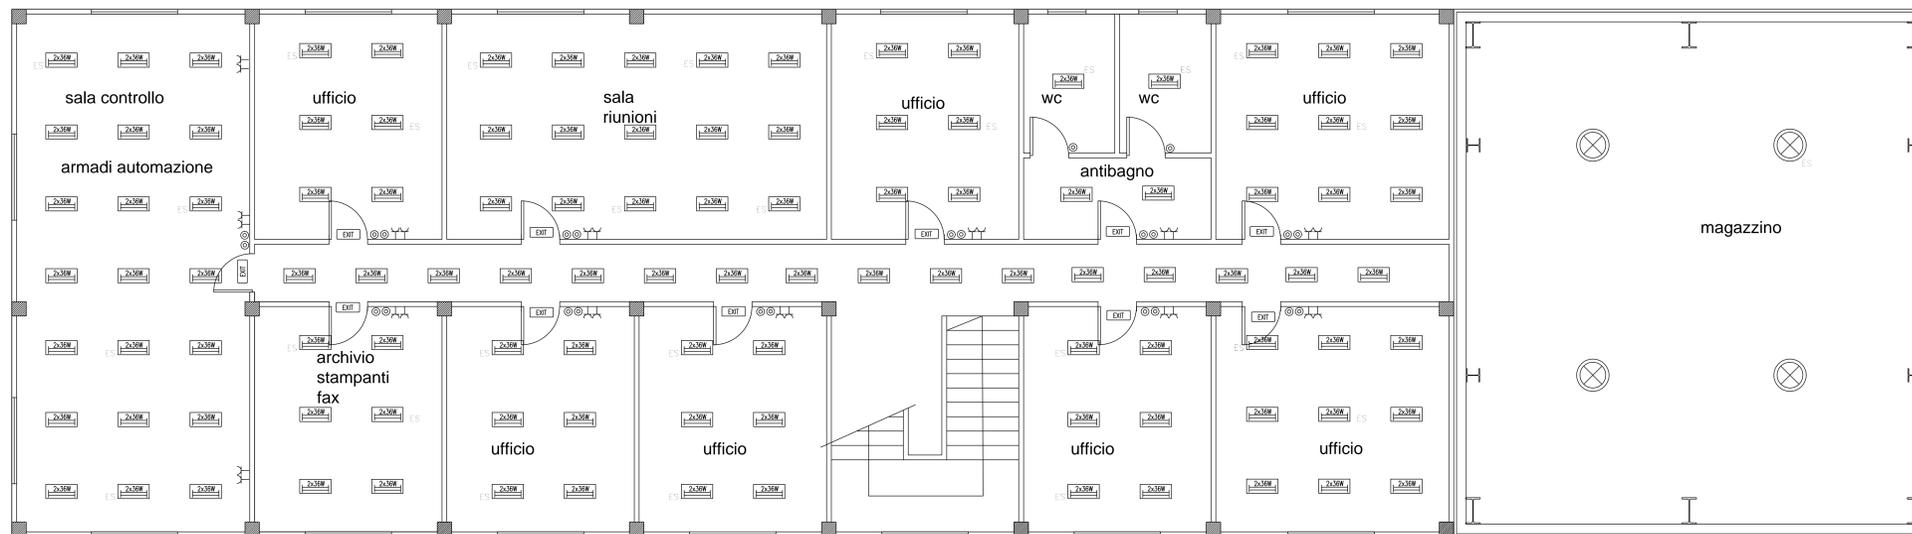

REV	DATA	DESCRIZIONE/DESCRIPTION	PPV	ALS	MFC
0	12/01/2018	PRIMA EMISSIONE			

CLIENTE/CUSTOMER: Venice LNG S.p.A.

PROGETTO/PROJECT: DEPOSITO COSTIERO GNL A MARGHERA

TITOLO/TITLE: IMPIANTO LUCE CABINA ARRIVO ENEL EDIFICIO ELETTRICO

REVISIONS:

ESEGUITO BY	IPRUBRICATURE	DATA/DATE	N° INVIATA/N°	SCALARE/SCALE	FOLIO/HEET	REV
08/01/2018	PPV	08/01/2018				
08/01/2018	ALS	08/01/2018	17-556-ELE-MOD	---	1 di 1	0

1 di 1