




PLANIMETRIA PIANO TERRA  
SCALA 1:100

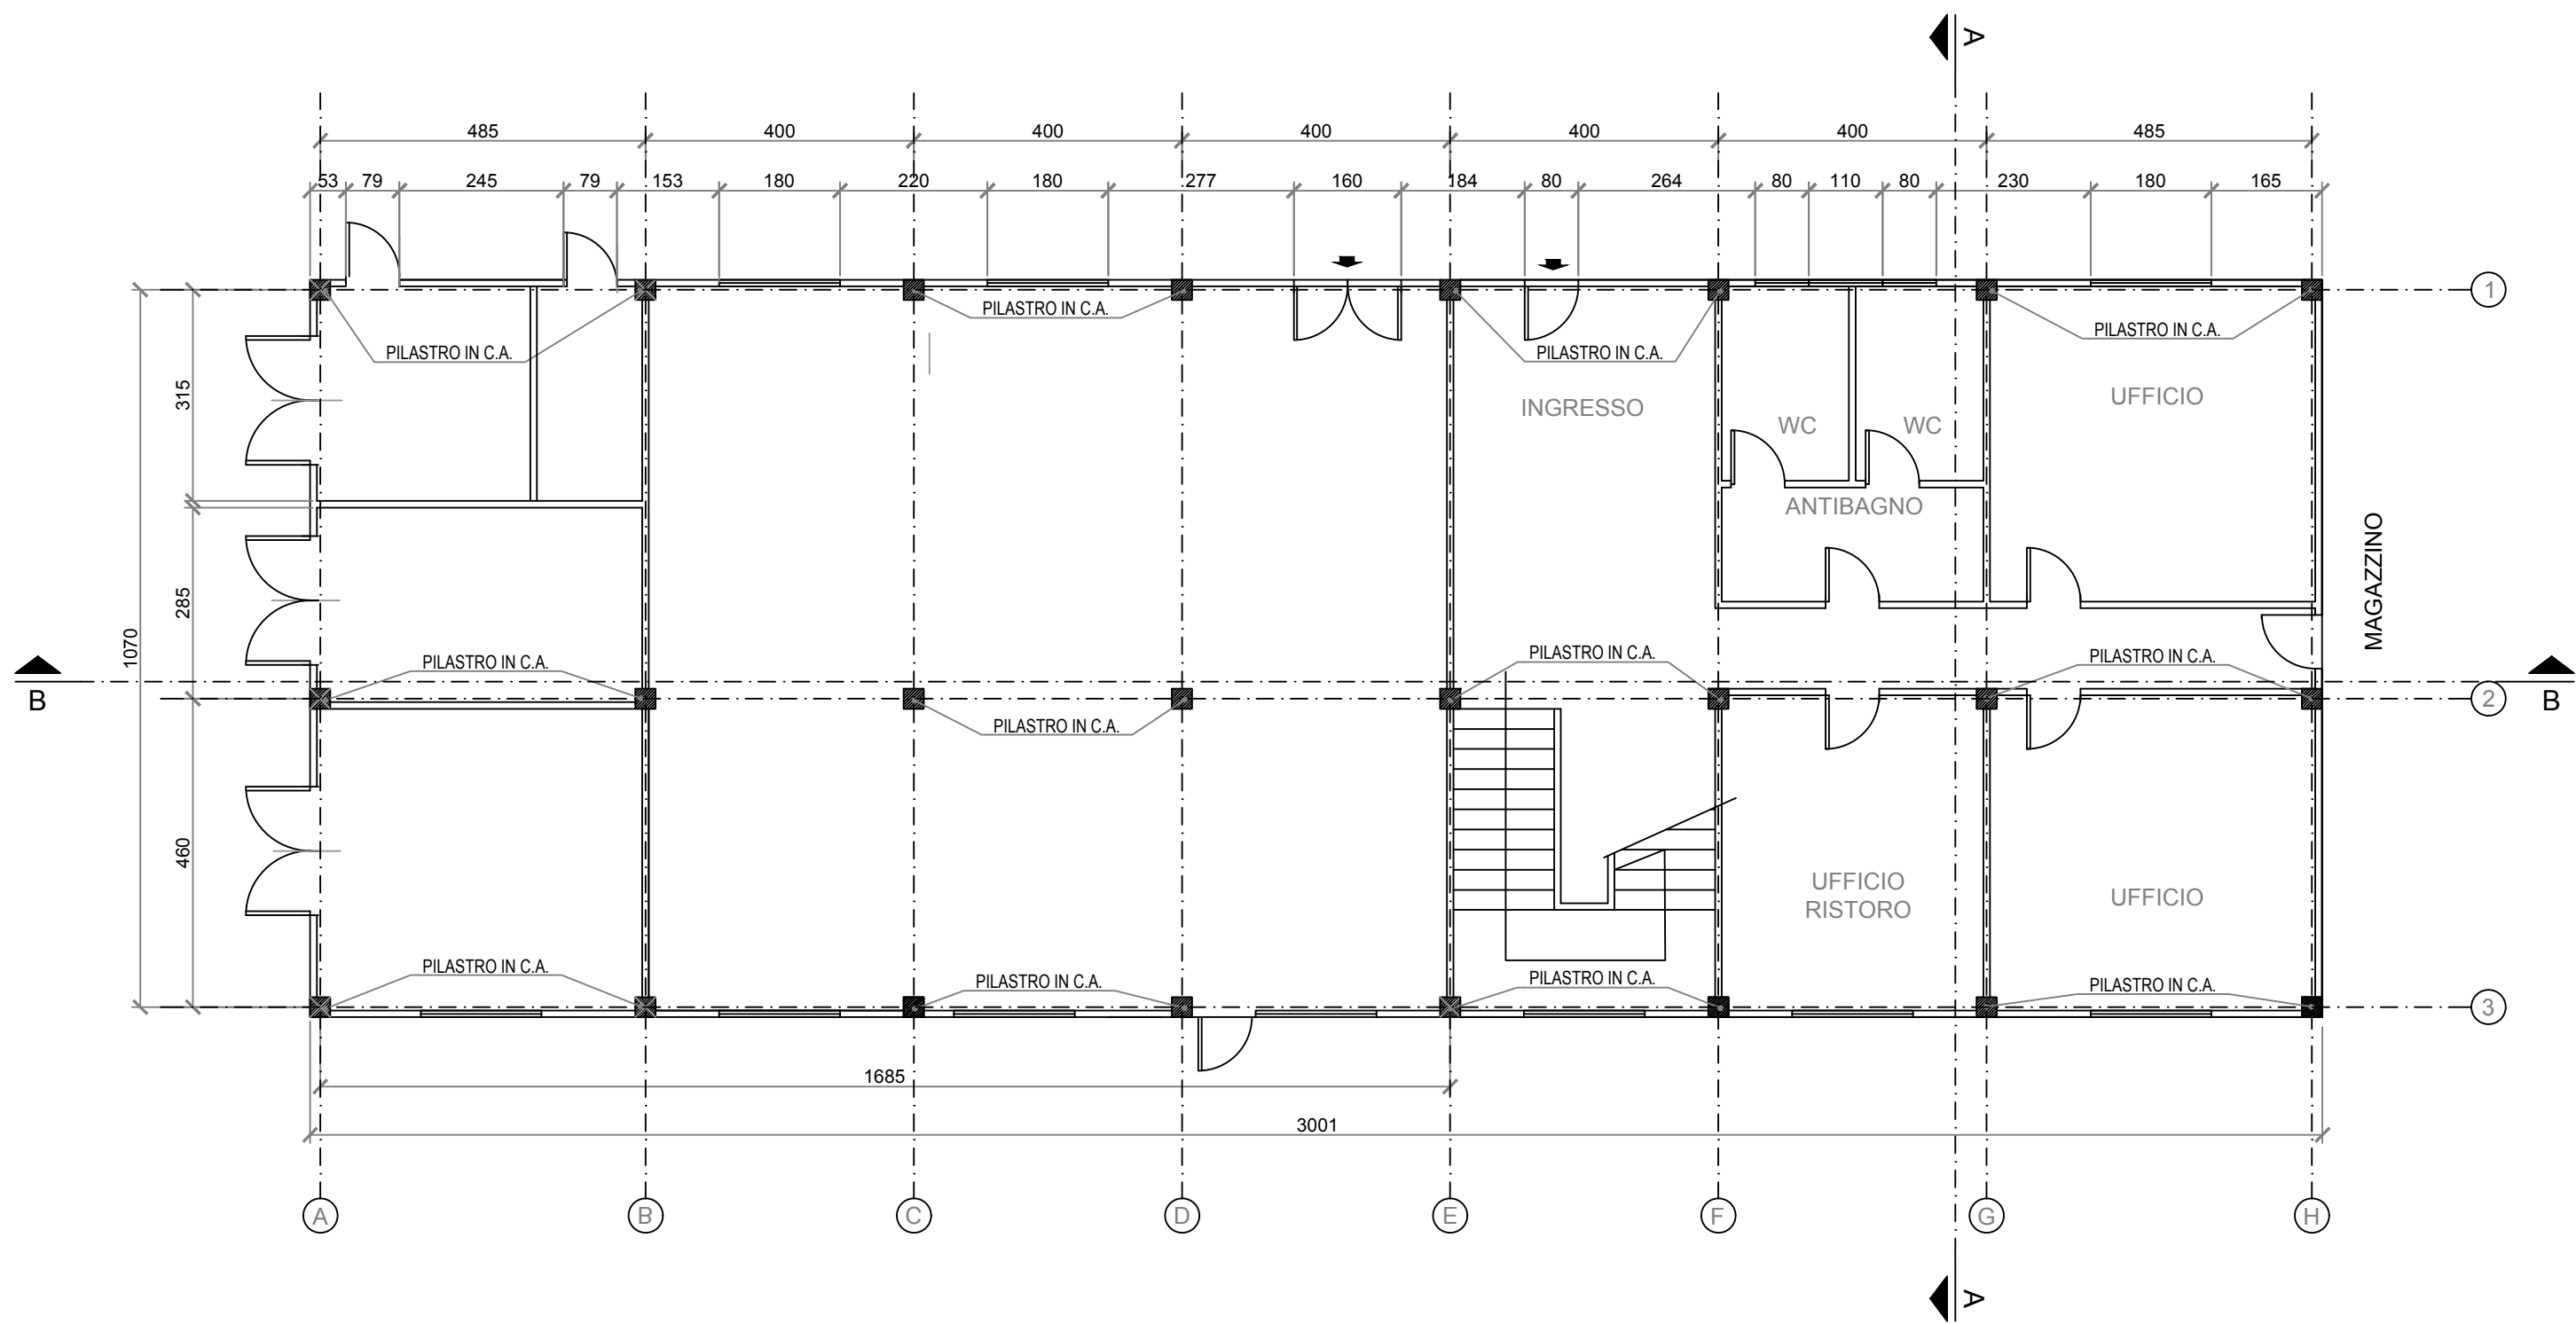


PLANIMETRIA PRIMO PIANO  
SCALA 1:100

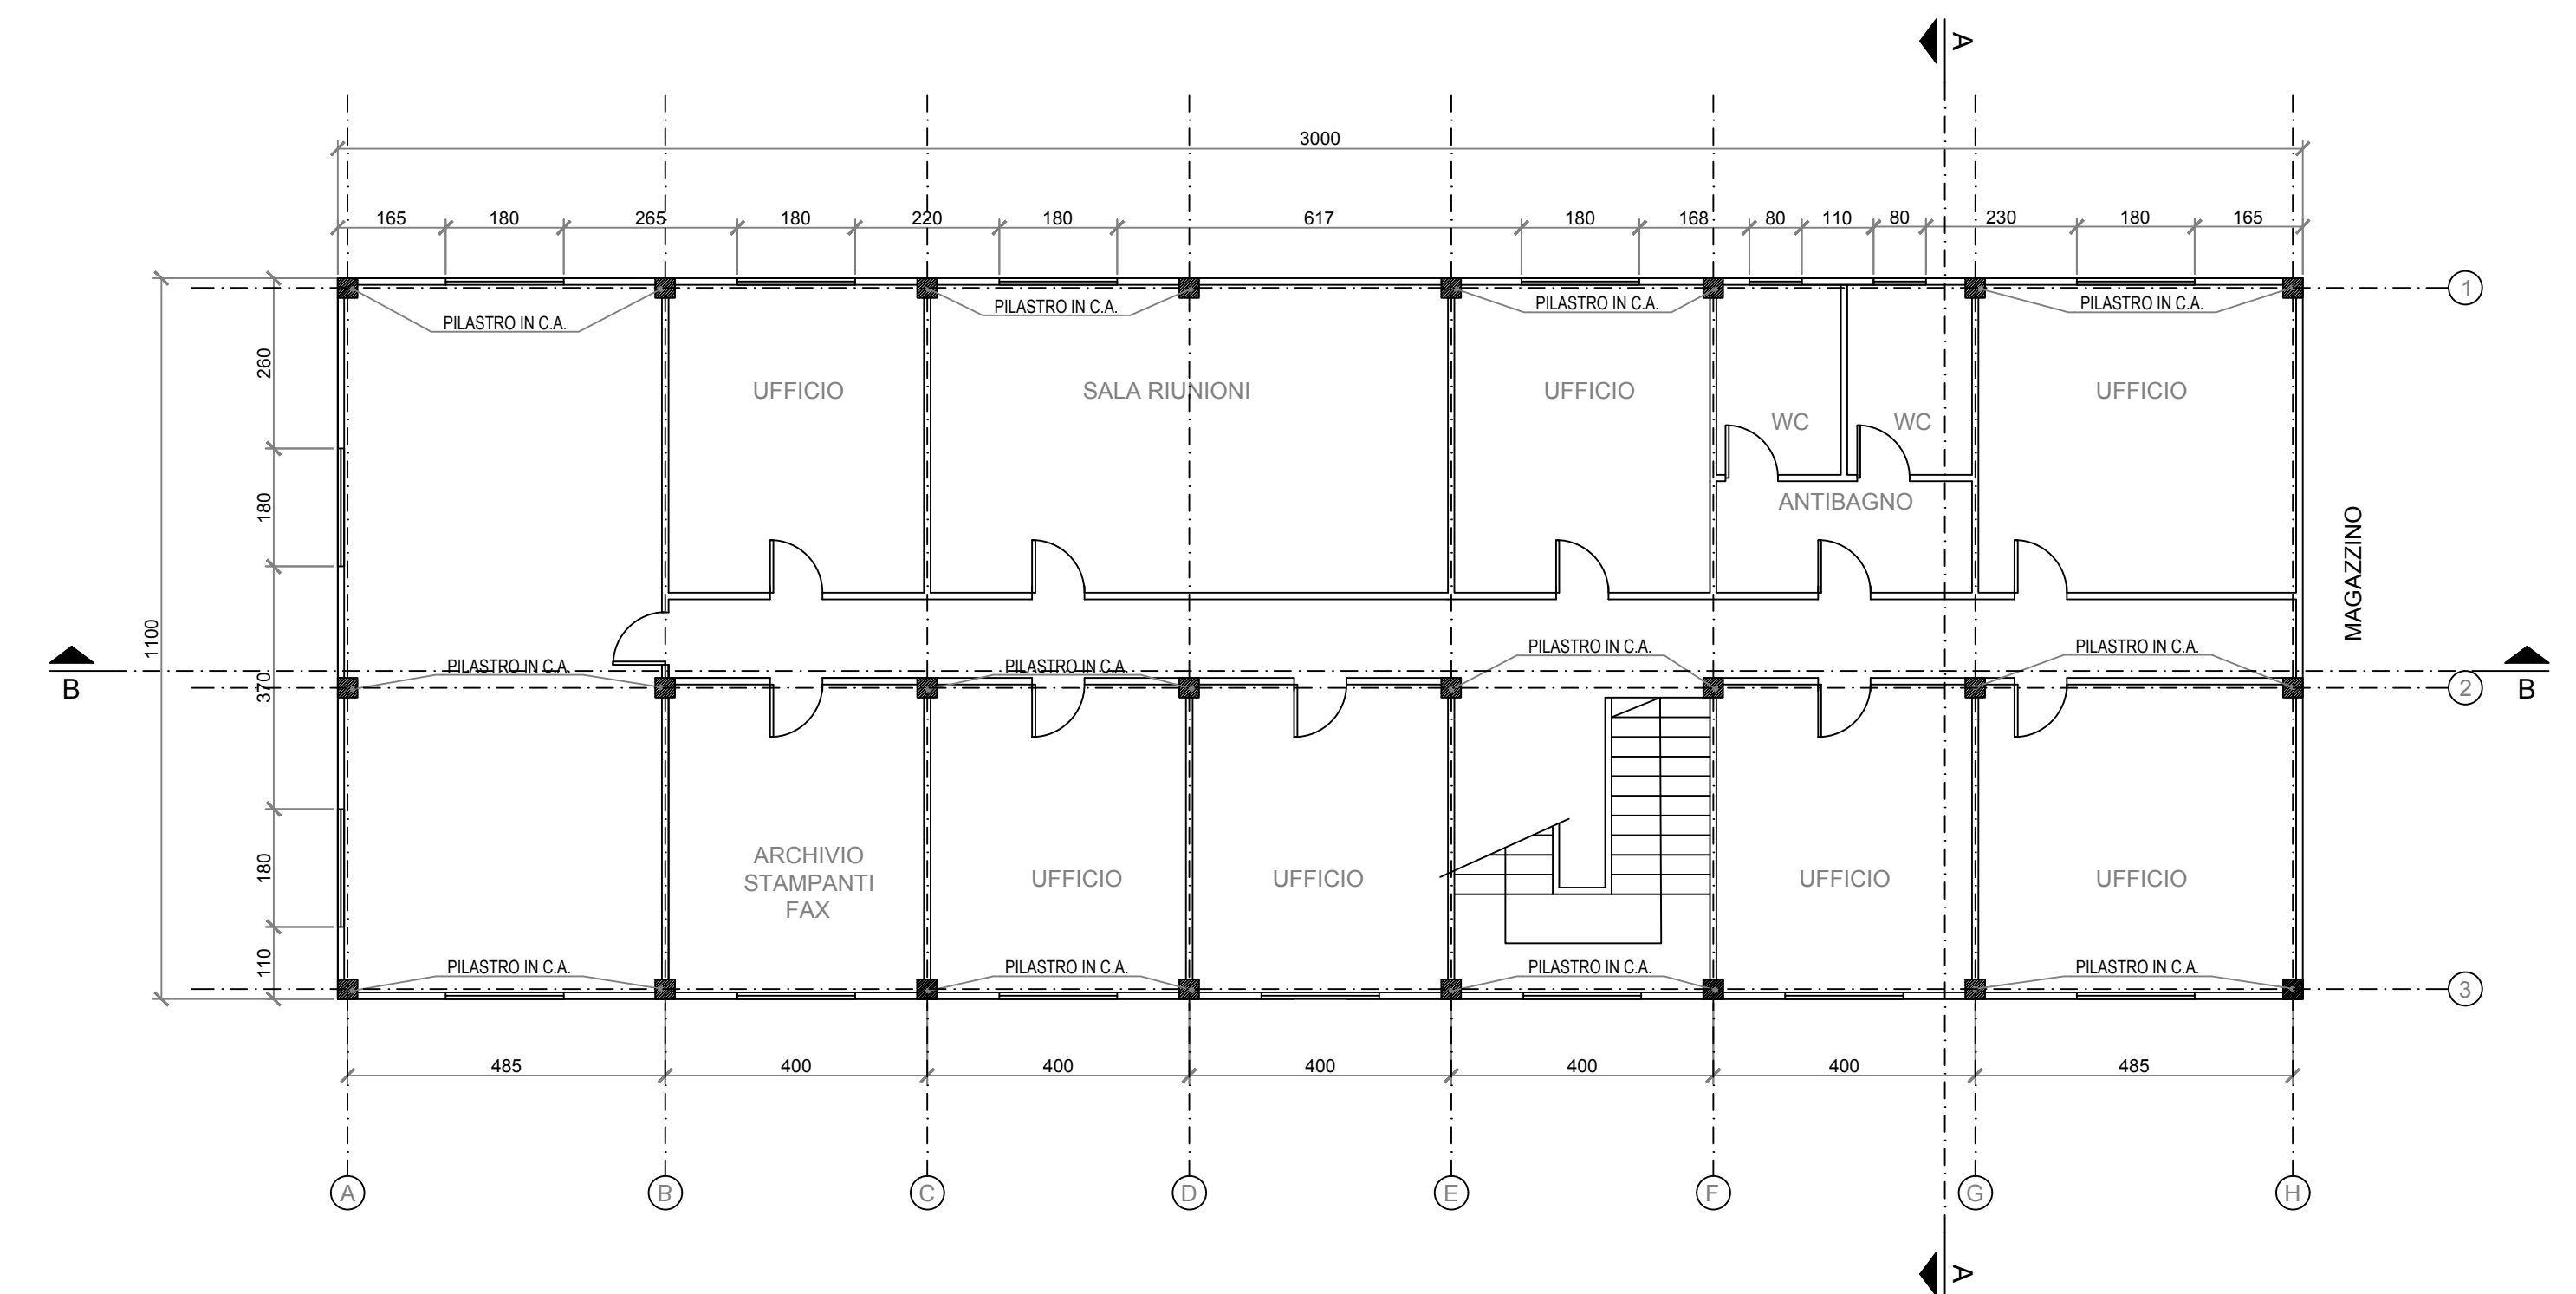


PROSPETTO EST  
SCALA 1:100

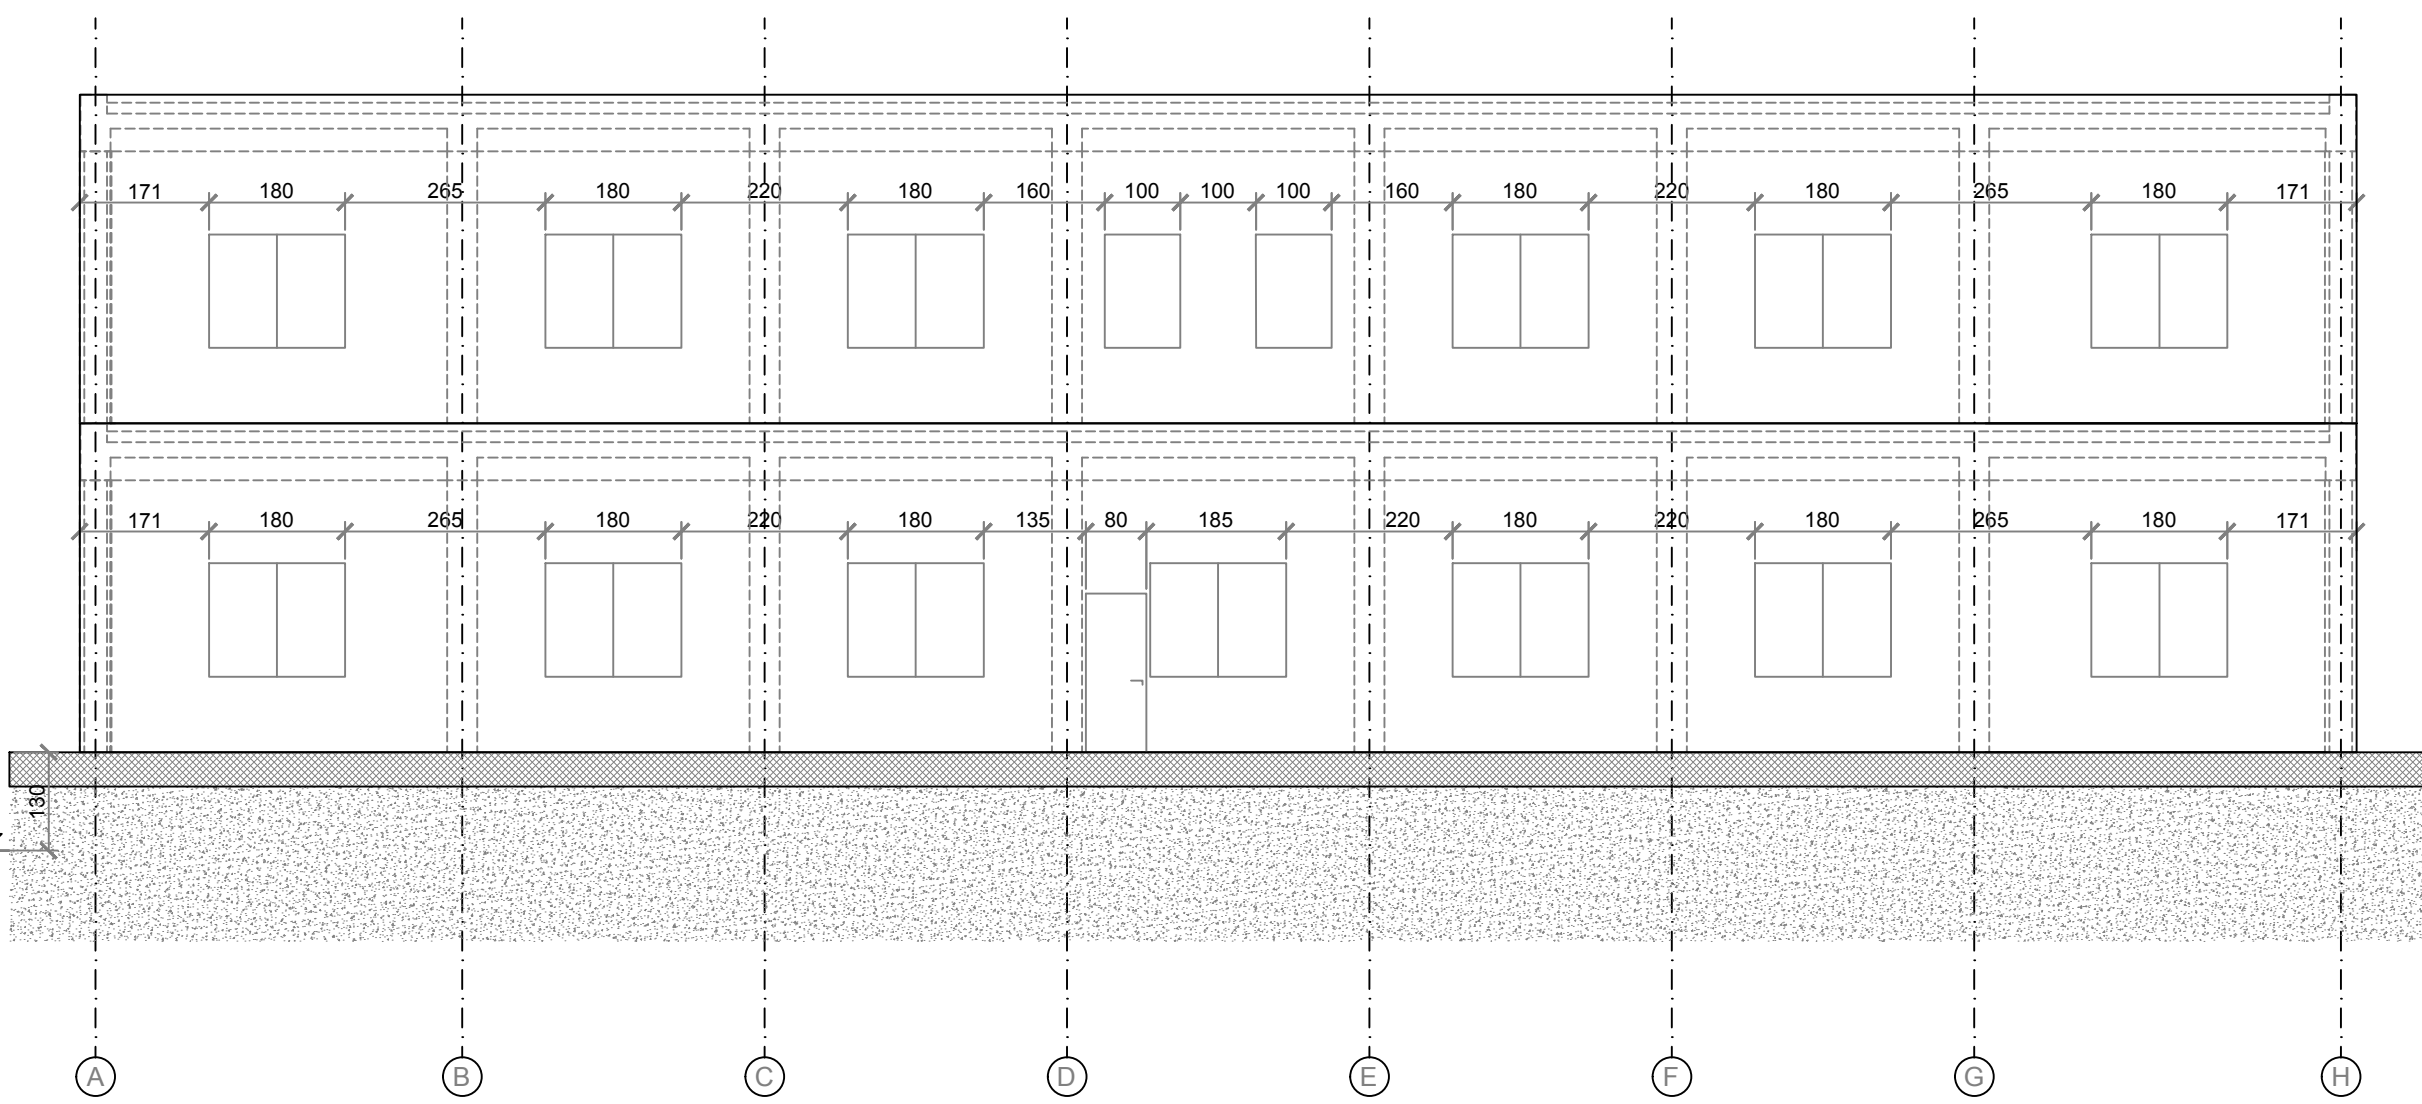


PROSPETTO SUD  
SCALA 1:100

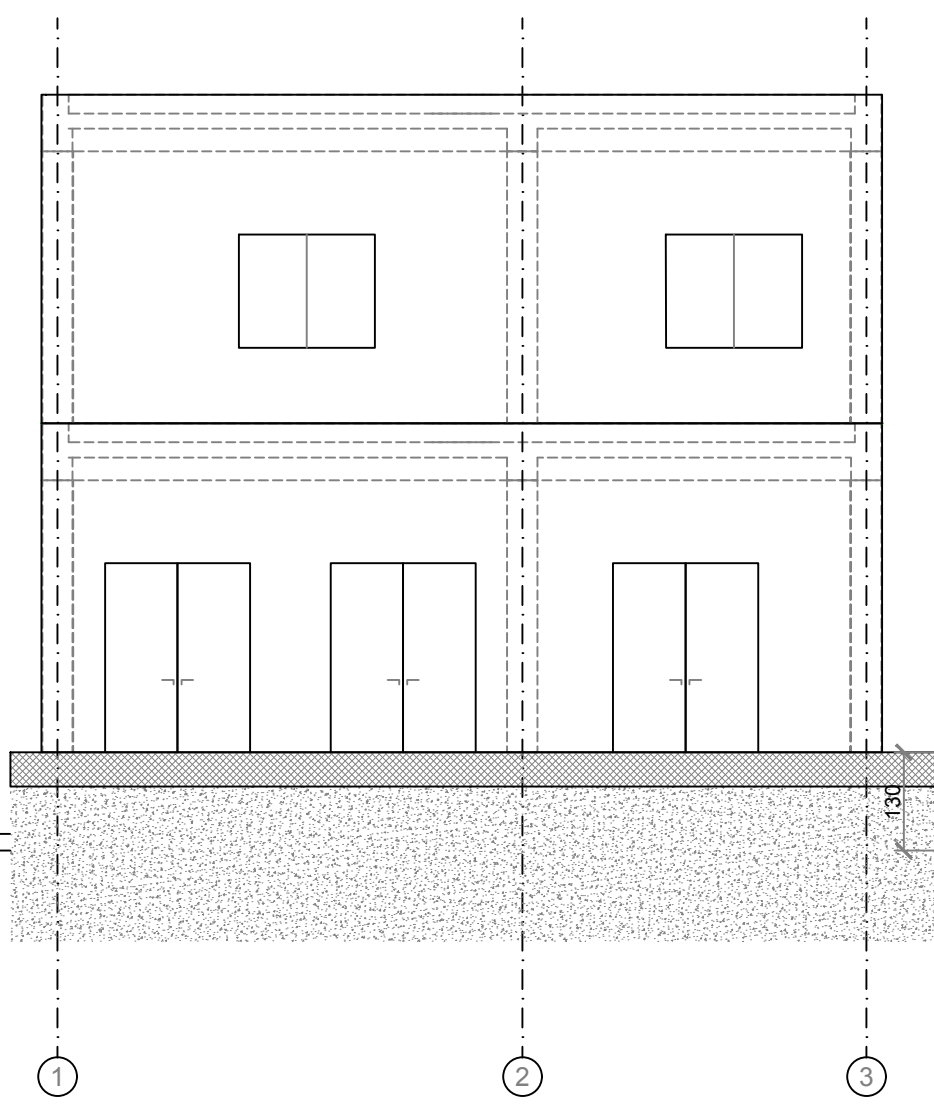


SEZIONE LONGITUDINALE B-B  
SCALA 1:100

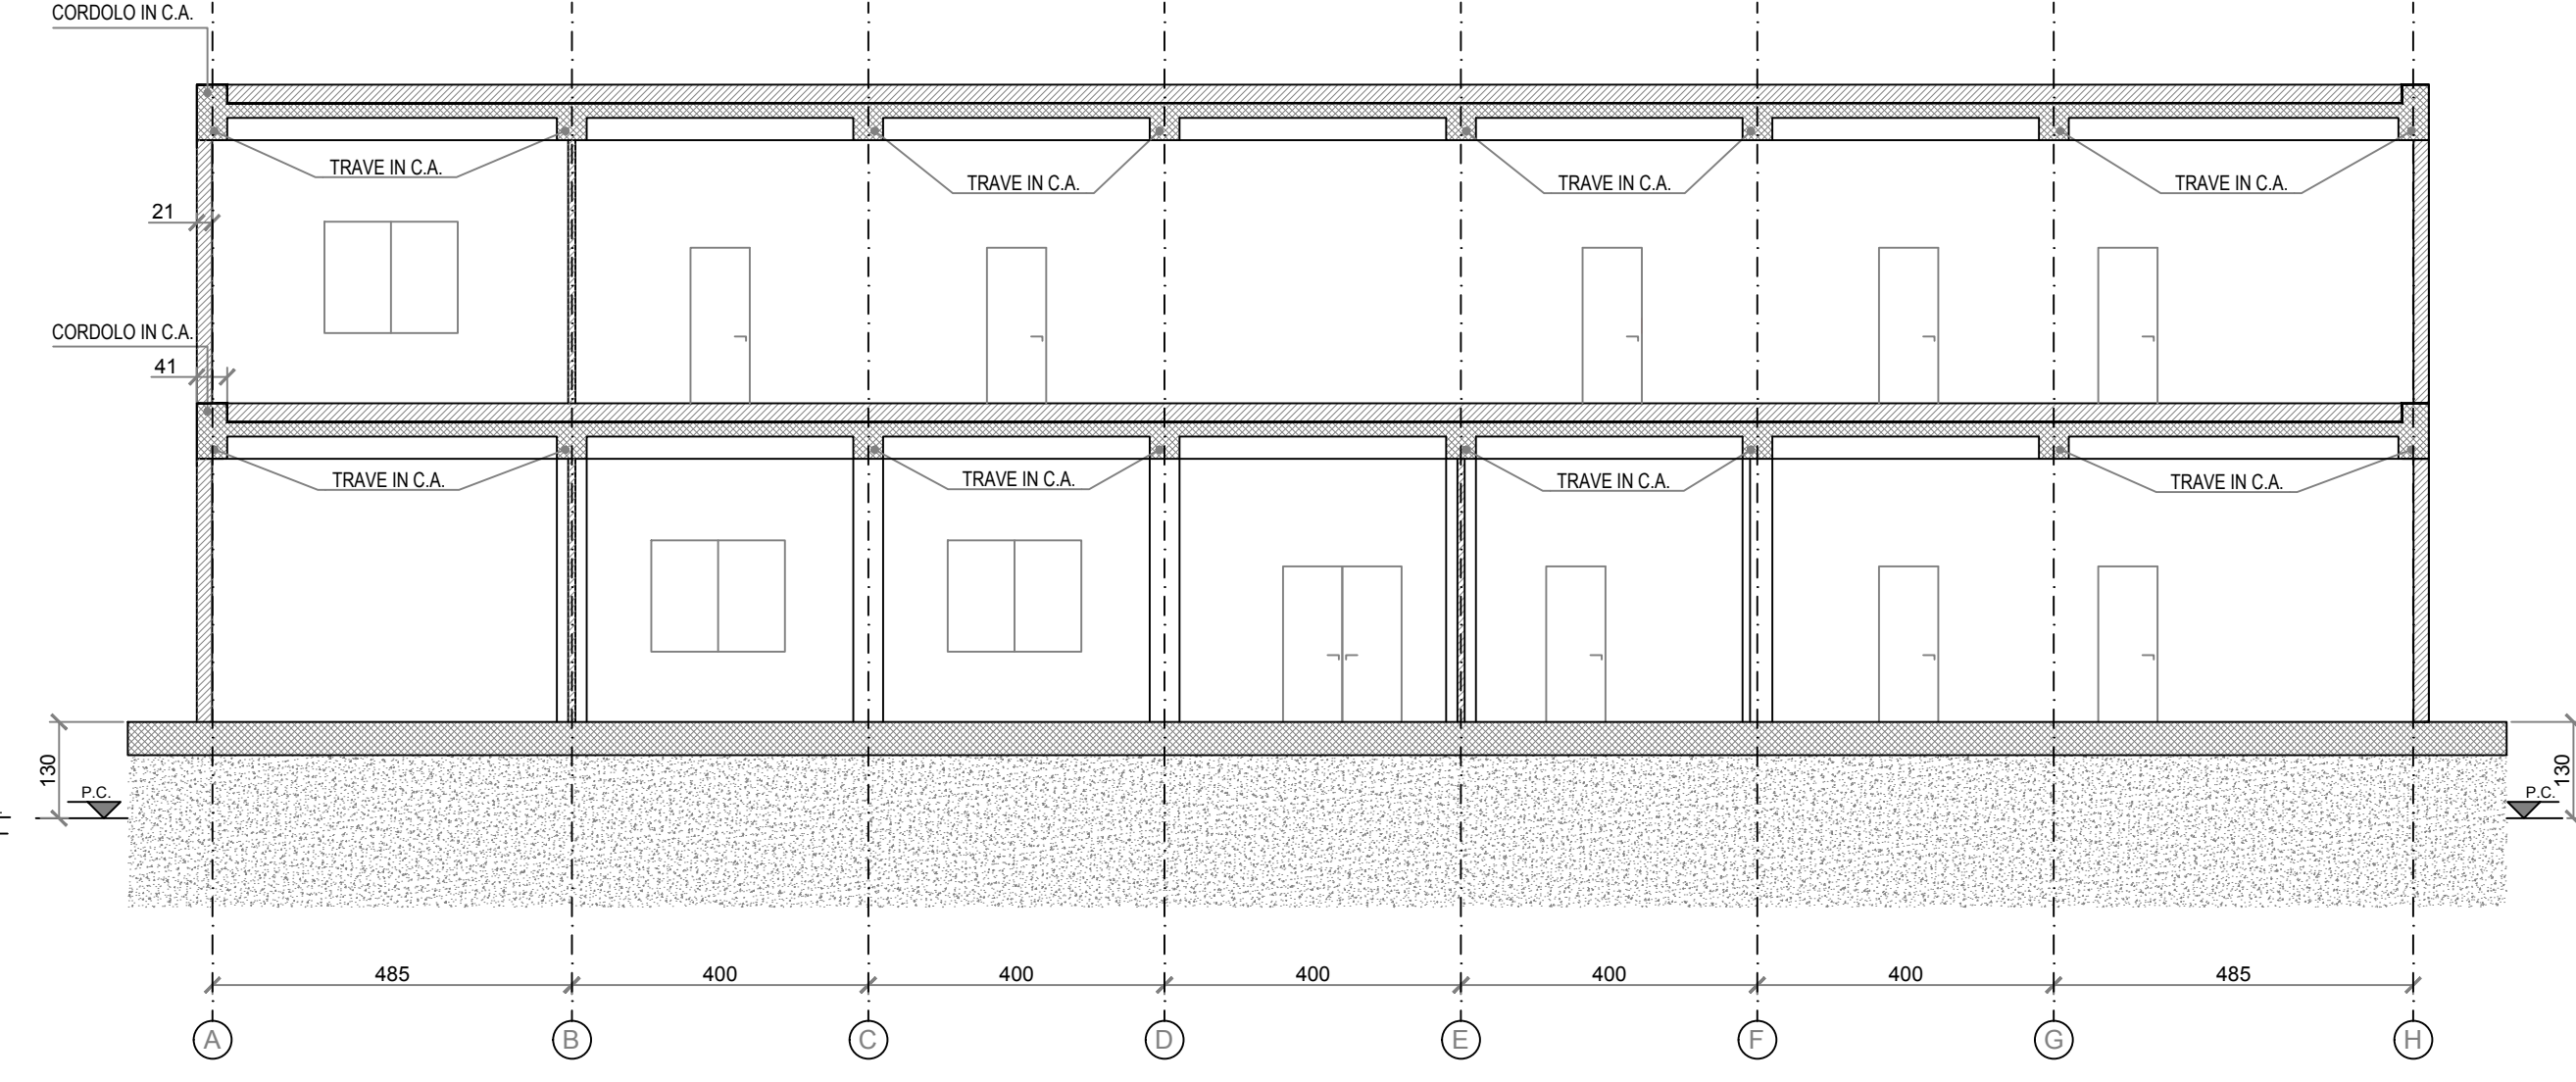


PROSPETTO OVEST  
SCALA 1:100

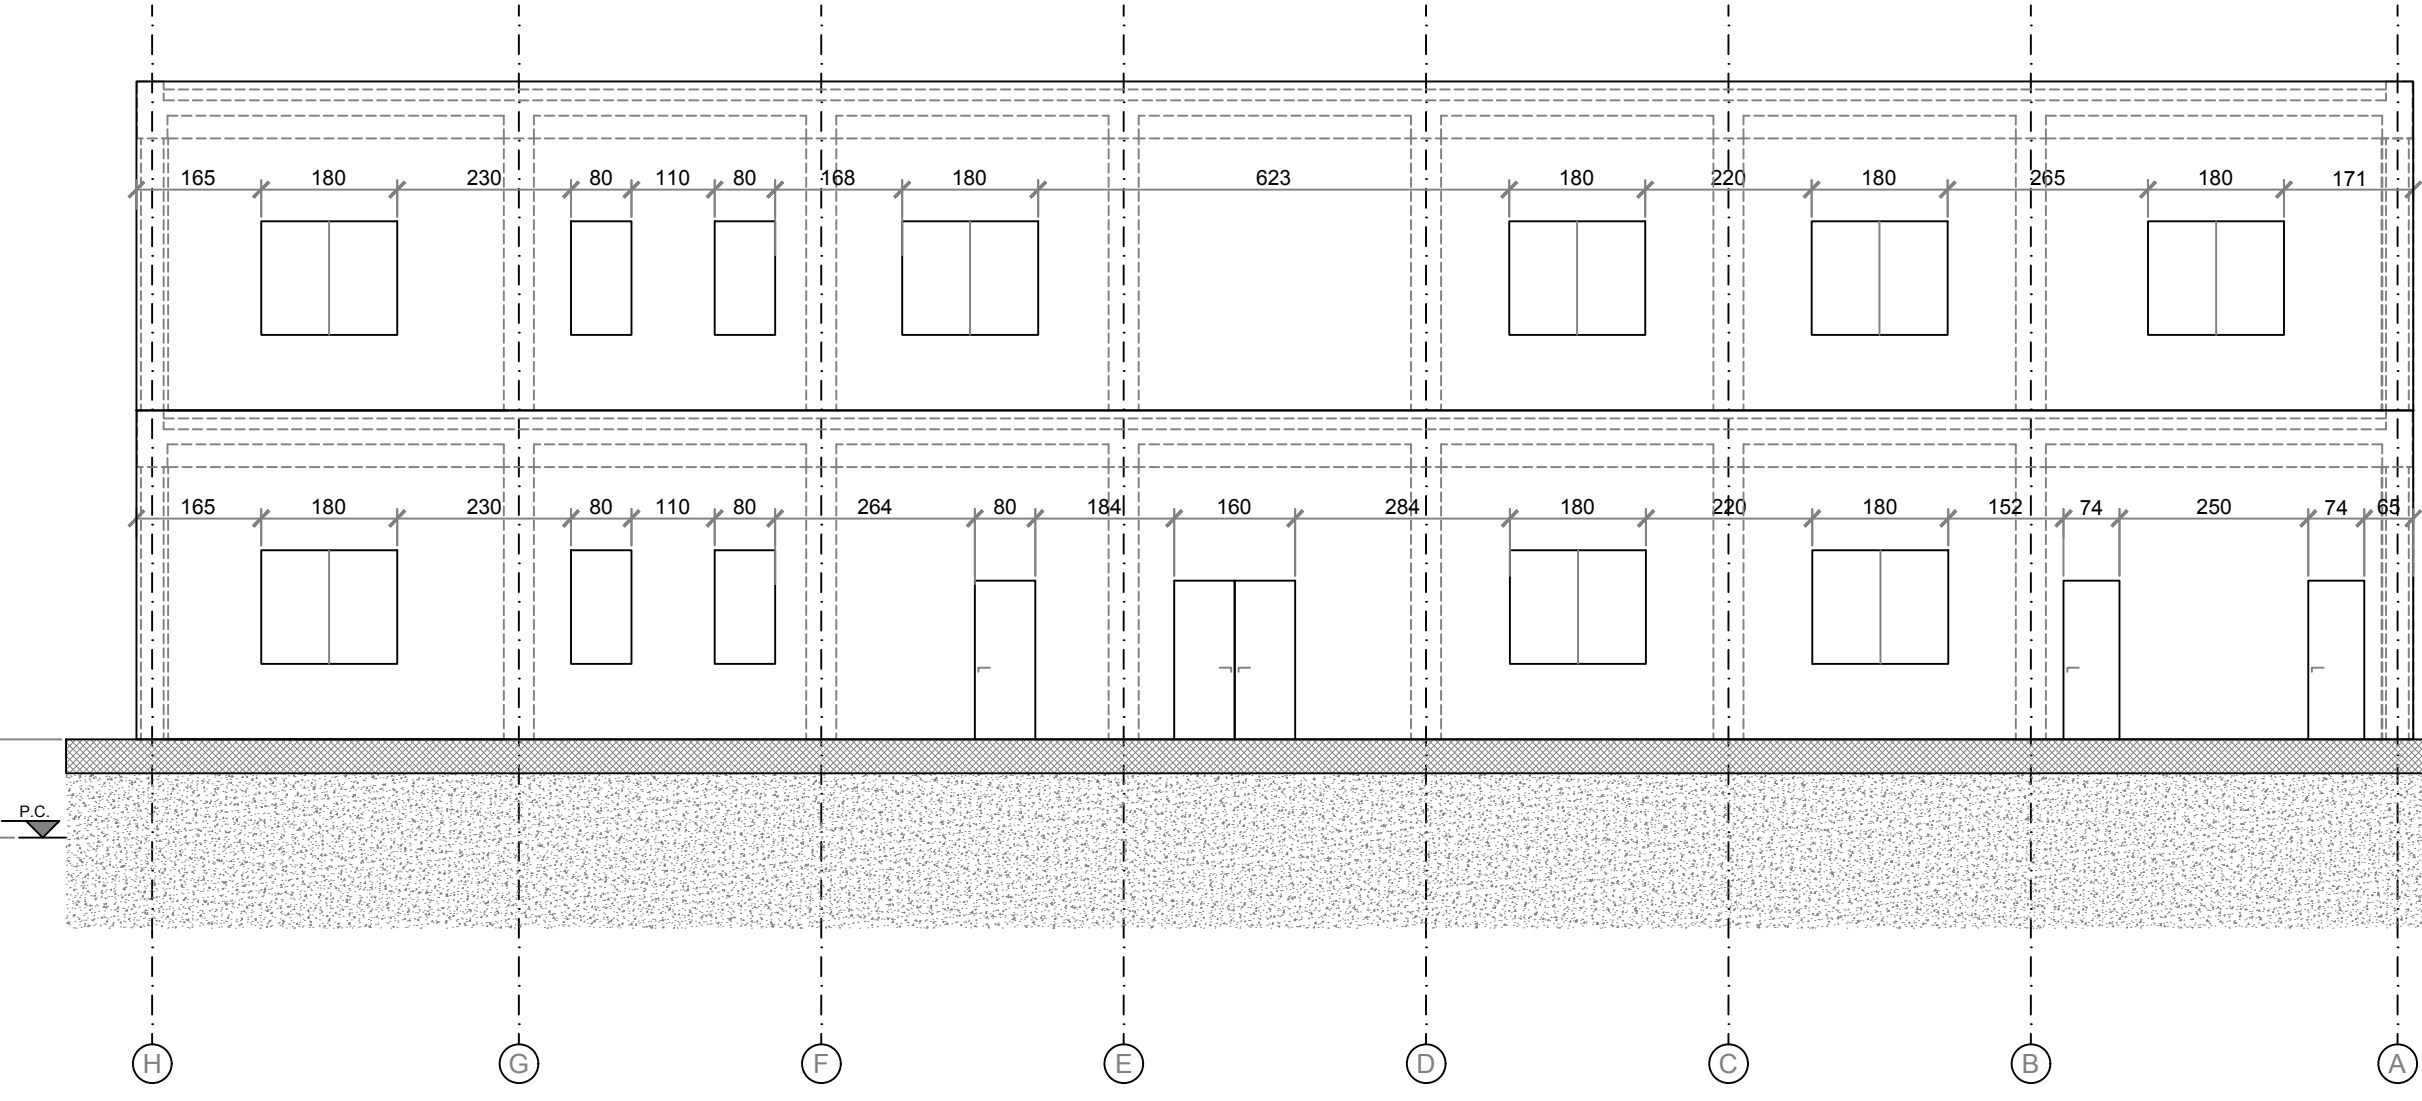

PROSPETTO NORD  
SCALA 1:100

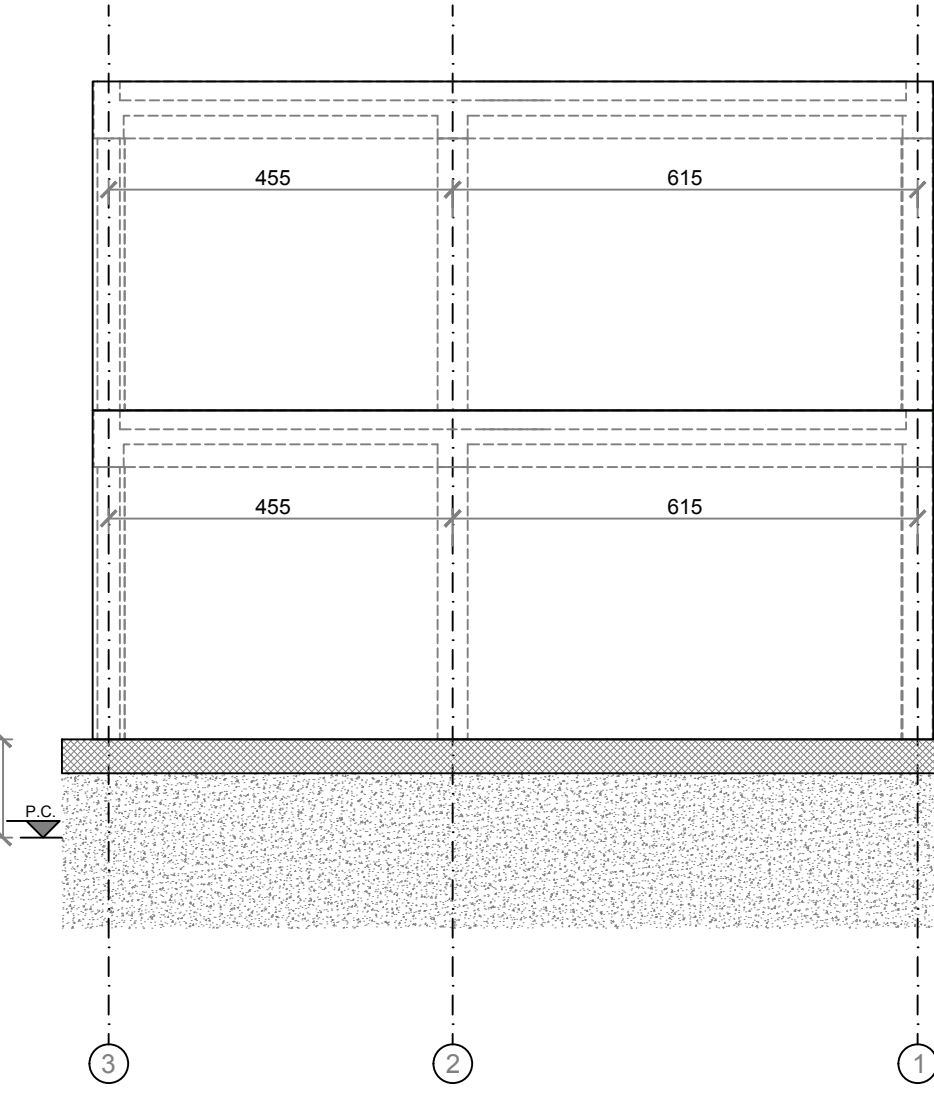

SEZIONE A-A  
SCALA 1:100

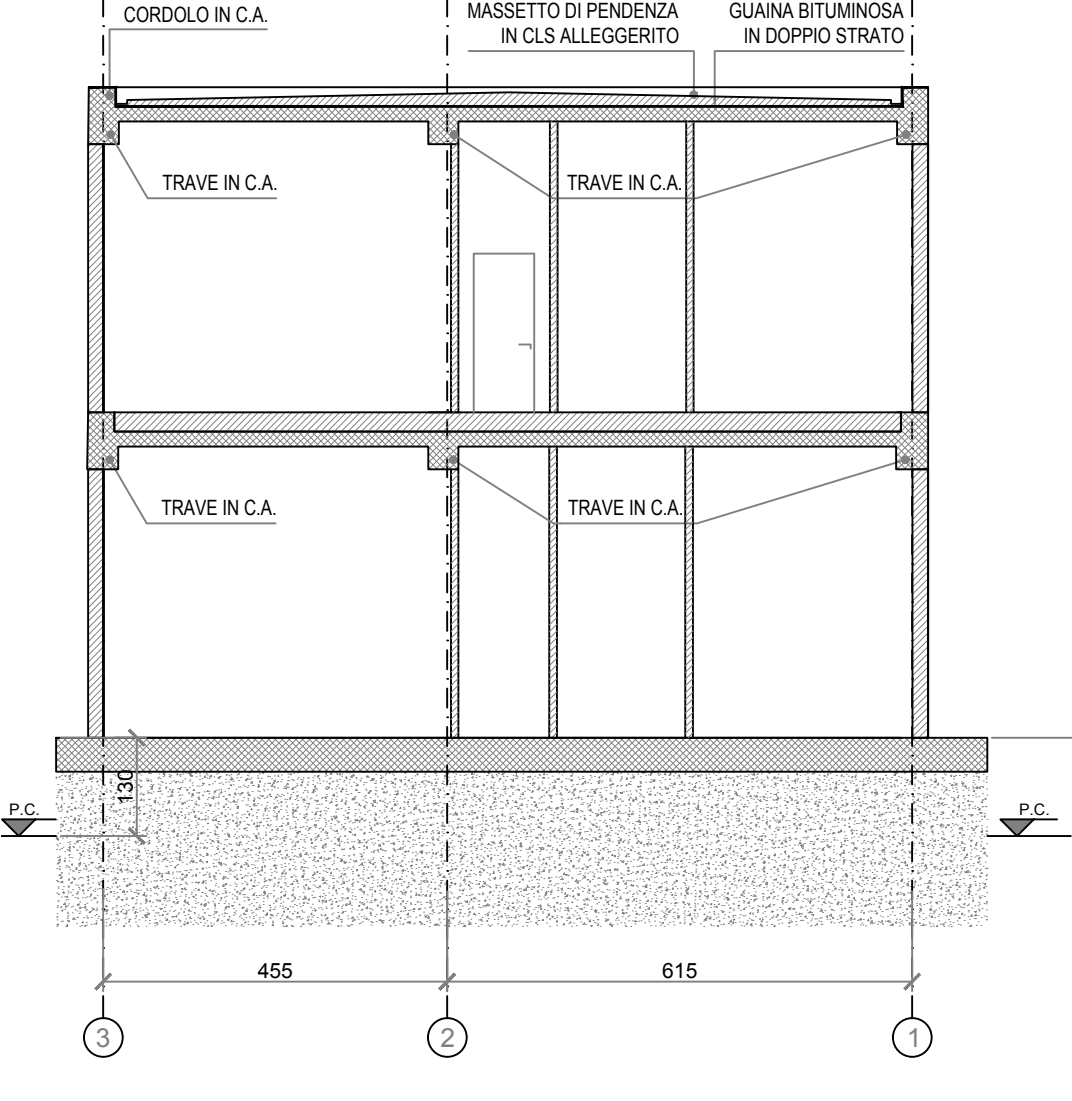

0	10/10/2018	PRIMA EMISSIONE	AIM	ABA	FRS
REV	DATE	DESCRIPTION	PREPARED BY	CHECKED BY	APPROVED BY

PROJECT DEPOSITO COSTIERO GNL A MARGHERA	TITLE <b>EDIFICIO UFFICI, QUADRI ELETTRICI E SALA CONTROLLO: PIANTE, SEZIONI E PROSPETTI</b>
CLIENT Venice LNG S.p.A	CONTRACT No. P0008501-1
	PURCHASER -
REPLACES -	FORMAT A0

PREPARED BY AIM	DATE 10/10/2018	IDENTIFICATION No.: P0008501-M37	SHEET 1/1
CONTROLLED BY ABA	DATE 10/10/2018	CLIENT Doc. Code: -	SCALE -
APPROVED BY FRS	DATE 10/10/2018	FILE NAME M37 - Edificio Uffici Quadri Elettrici e Sala Controllo Pianta, Sezioni e Prospetti.dwg	REVISION 0