



PLANIMETRIA PIANO TERRA
SCALA 1:100

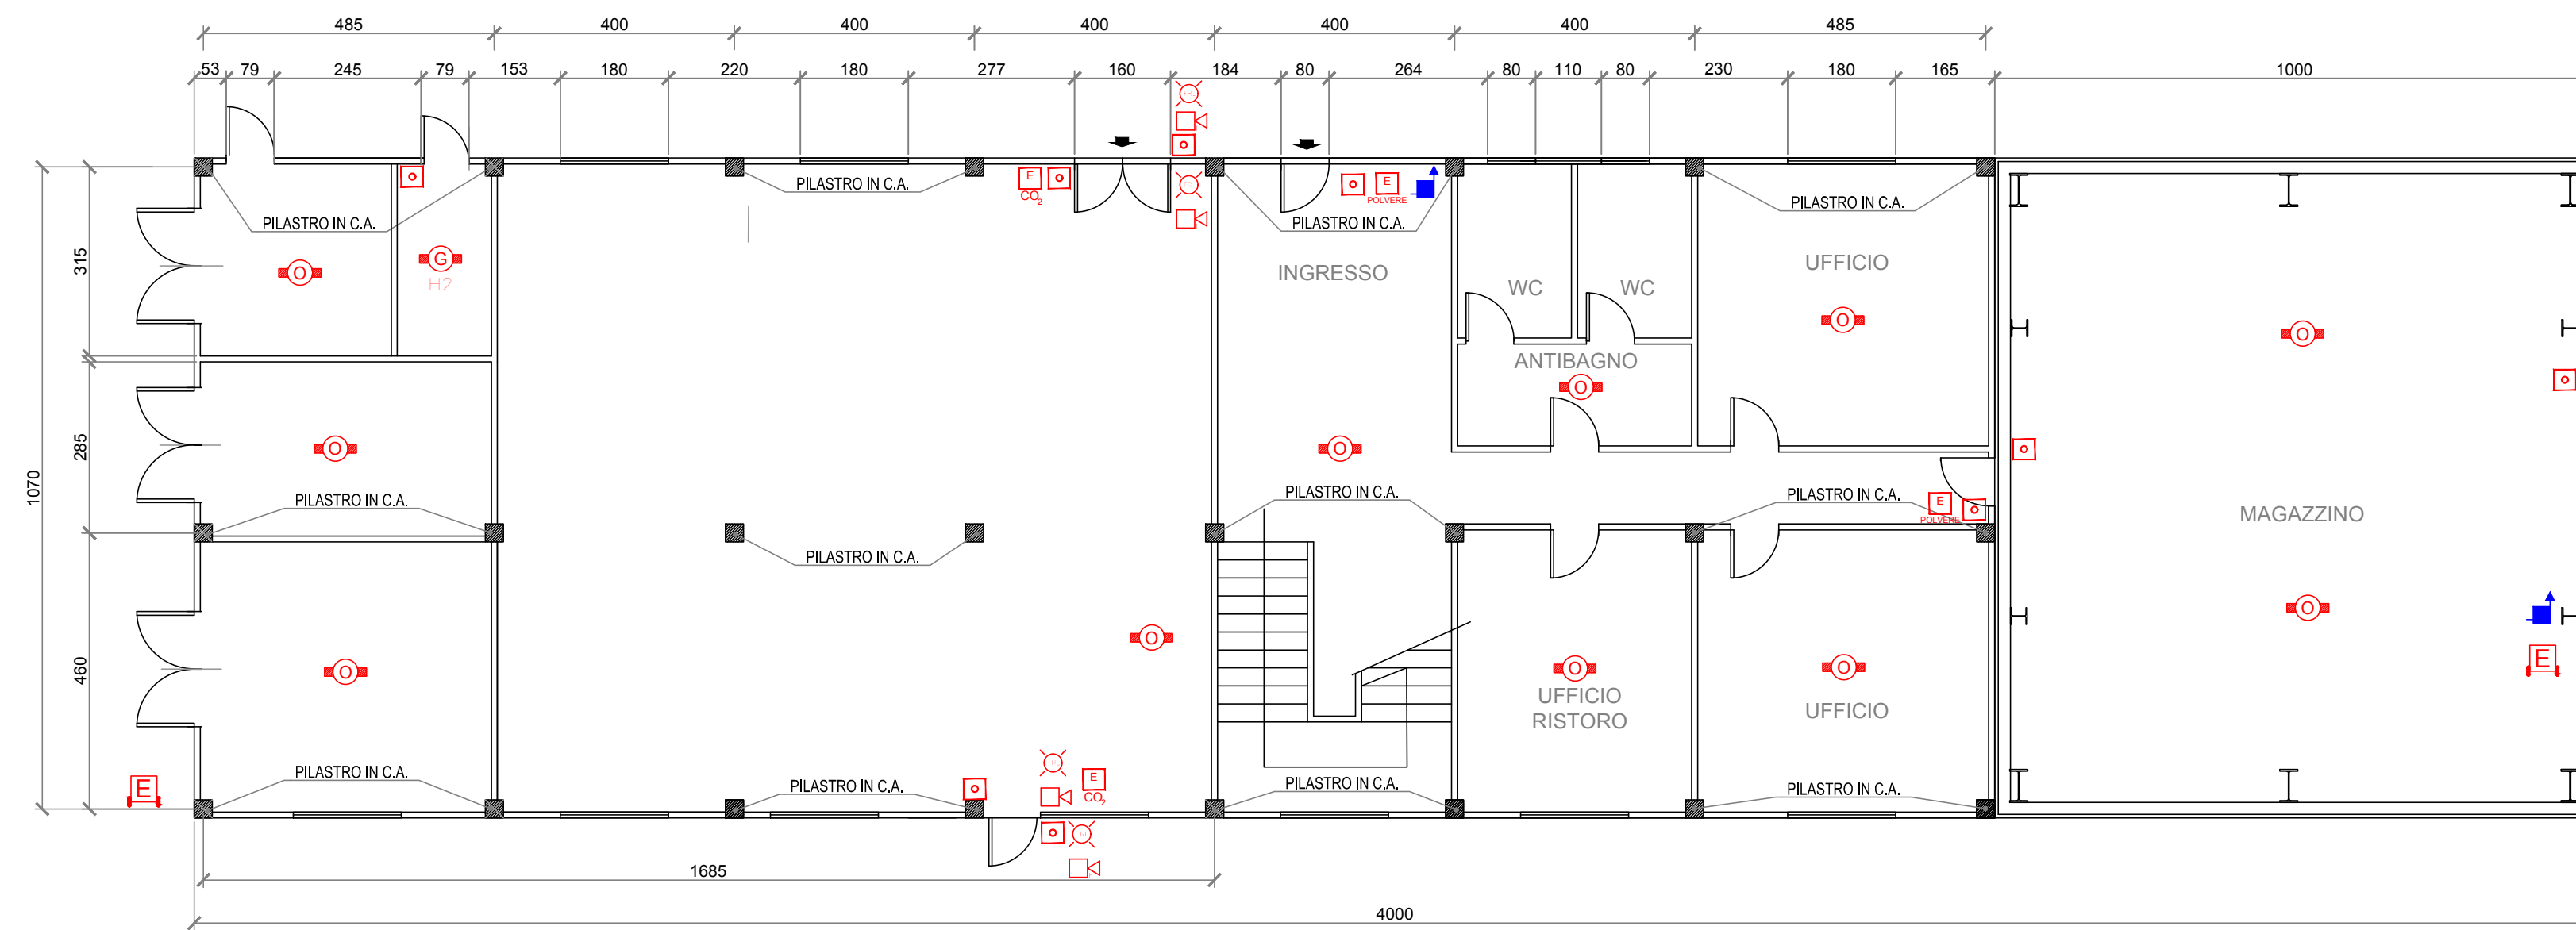

PLANIMETRIA PRIMO PIANO
SCALA 1:100

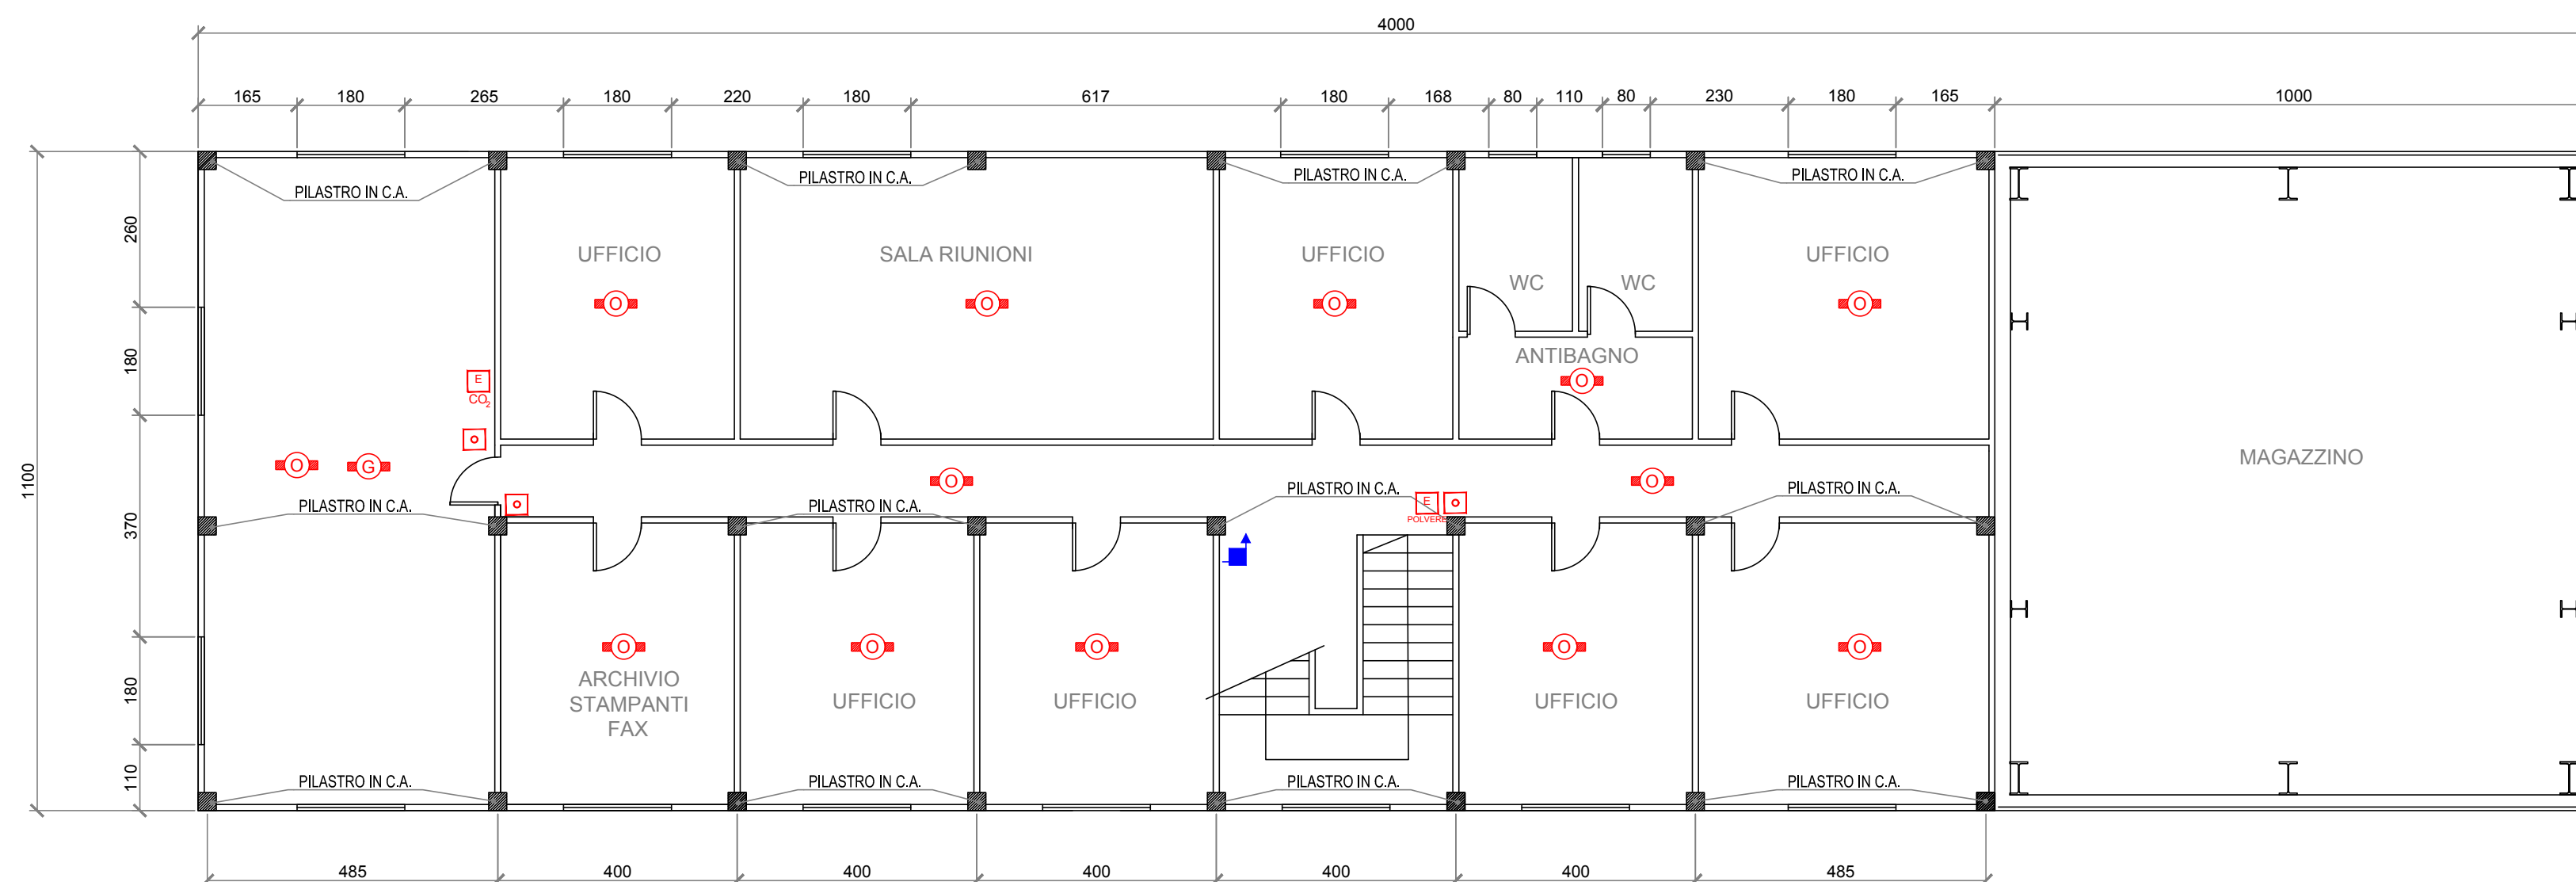

NOTA:

IN FASE SUCCESSIVA ALL'ASPIRAZIONE VENTILAZIONE SI PREVEDE SIANO INSTALLATI RILEVATORI GAS NATURALE

LEGENDA			
	PULSANTE DI ALLARME		ESTINTORE CO2
	NASPO		ESTINTORE A POLVERE
	RILEVATORI DI FUMO		RILEVATORI DI GAS INFIAMMABILE
	SIRENA ALLARME FUGA DI GAS		LAMPEGGIANTE ROSSO ALLARME INCENDIO
	ESTINTORE CARRELLATO		

REV	DATE	DESCRIPTION	PREPARED BY	CHECKED BY	APPROVED BY
1	24/09/2018	SECONDA EMISSIONE	MB	ALS/PP	CSM
0	13/06/2018	PRIMA EMISSIONE	CBE/UPR	ALS/MDH	ALN

PROJECT DEPOSITO COSTIERO GNL A MARGHERA	TITLE PLANIMETRIA RILEVAZIONE INCENDI EDIFICIO UFFICI
CLIENT Venice LNG S.p.A	CONTRACT No. P0008501-1
	PURCHASER -
	REPLACES -
	STAMP -
	FORMAT A1

PREPARED BY	SIGNATURE	DATE	IDENTIFICATION No.:	SHEET
CBE/UPR		14/09/2018	P0008501-M4	1/1
CONTROLLED BY	ALS/PP	14/09/2018	CLIENT Doc. Code:	SCALE
APPROVED BY	CSM	14/09/2018	FILE NAME	REVISION
			M4-Planimetria rilevazione incendi edificio uffici.dwg	1