

NOTE GENERALI

- TUTTE LE DIMENSIONI SONO ESPRESSE IN MILLIMETRI
- TUTTE LE QUOTE ALTIMETRICHE E LE COORDINATE SONO ESPRESSE IN METRI
- TUTTE LE DIMENSIONI DEI TUBI SONO ESPRESSE IN MILLIMETRI

MATERIALI


OPERE IN CEMENTO ARMATO

- Calcestruzzo magro per sottofondazioni di classe C 12/15 con almeno 200 kg/mc di cemento;
- Calcestruzzo di classe C 25/30 - Classe di esposizione XC2 per strutture di fondazione - dosaggio minimo di cemento 300 kg/mc - Rapporto a/c max = 0.60 - Lavorabilità S3 - S5;

OPERE IN CARPENTERIA METALLICA


- Acciai in reti e barre di aderenza migliorata per l'esecuzione delle opere in c.a. del tipo B 450 C (ex FeB 44 K) controllato in stabilimento;
- Acciai per carpenterie metalliche laminati del tipo S355J2G3 rispondenti alle norme UNI EN 10025-1+6;
- Acciai per carpenterie metalliche laminati in forma di profilati cavi del tipo S355J2G3 rispondenti alle norme UNI EN 10210-1 (per i tubi senza saldatura) e UNI EN 10219-1 (per tubi saldati) ;
- Acciai per accessori metallici del tipo S275J2G3 rispondenti alle norme UNI EN 10025-1+6;
- Acciai per lamiere grecate e profili formati a freddo del tipo S275J2G3 rispondenti alle norme UNI EN 14782;
- Acciai per tiranti metallici, di caratteristiche dell'acciaio almeno pari al tipo S355J2G3 rispondenti alle norme EN 10025-1+6;
- Tirafondi costituiti da barre filettate in acciaio di caratteristiche di resistenza non inferiore alla classe 8.8 secondo UNI EN ISO 898-1:2001 con dadi di classe 8 secondo UNI EN 20898-2:1994 (riferimento UNI EN 14399:2005 parti 3 e 4);
- Bulloni ad alta resistenza per le unioni acciaio-acciaio conformi per le caratteristiche dimensionali delle viti alle UNI EN ISO 898-1:2001 e per quelle dei dadi alle UNI EN 20898-2:1994 (riferimento delle viti e dei dadi alla UNI EN 14399:2005 parti 3 e 4) appartenenti alla classe 8.8 e 8 della UNI EN ISO 898-1:2001;
- Saldature manuali effettuate ad arco con elettrodi codificati secondo la norma UNI EN ISO 4063:2001;
- Zincatura a caldo secondo le indicazioni delle UNI 5744.

N.B.: NEI GIUNTI DI TESTA OD A "T" (tutti a completa penetrazione) DOVRA' ESSERE PREVISTO UN GRADUALE ALLARGAMENTO DELLA SALDATURA LA CUI LARGHEZZA DOVRA' ESSERE PARI AD 1,3 VOLTE LO SPESSORE "S" DELLA LAMIERA SU CUI VIENE AD INTESTARSI (vedi schema seguente);
LE LAMIERE DEVONO ESSERE PREVENTIVAMENTE SAGOMATE ALL'UOPO. TUTTE LE SALDATURE DOVRANNO ESSERE EFFETTUATE IN OFFICINA ED ESSERE REALIZZATE SOLO CON PROCEDIMENTO MANUALE.

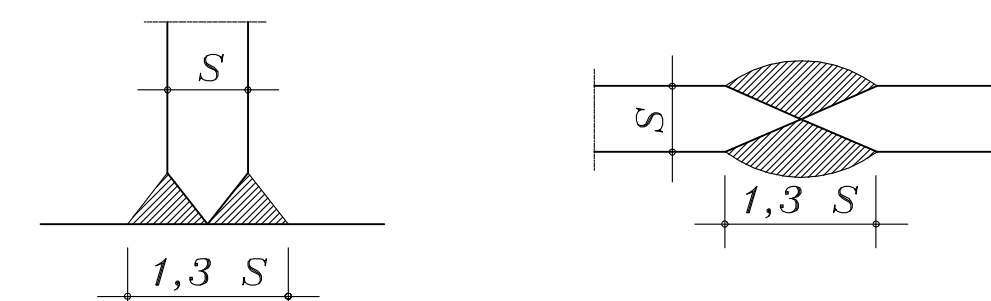


PROSPETTO DI TESTATA OVEST

Rapp. 1:50

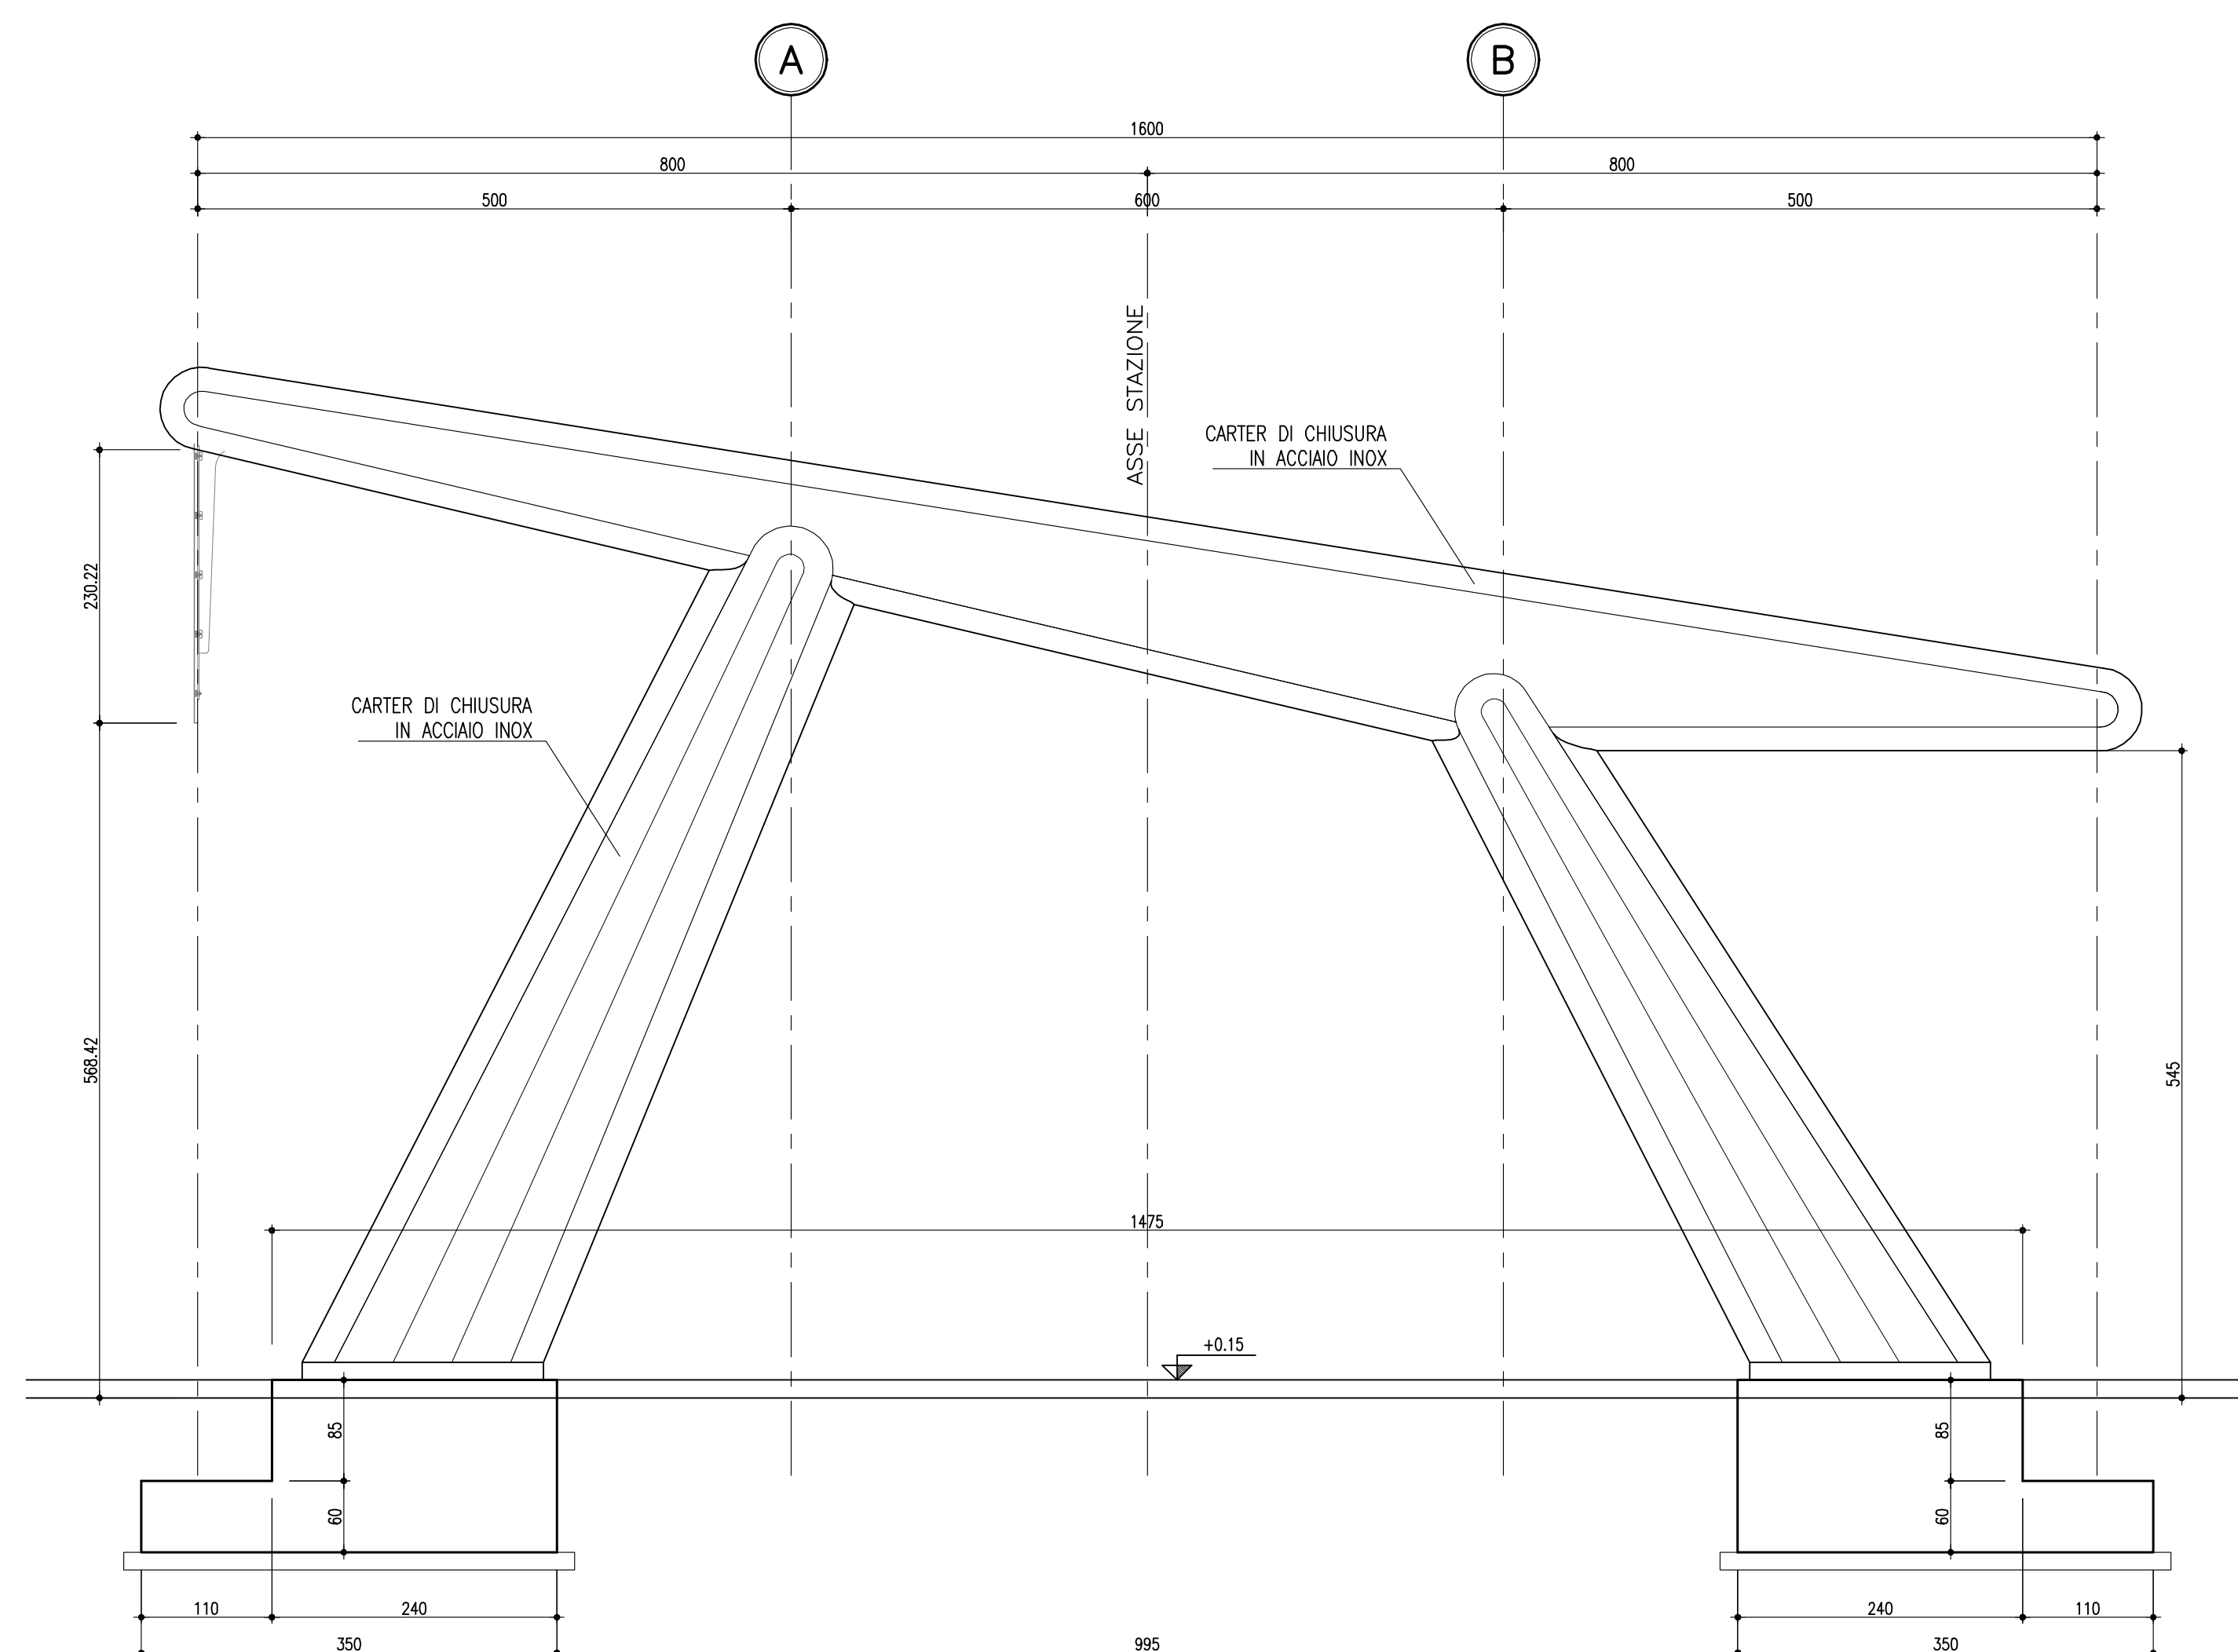


PROSPETTO DI TESTATA EST

Rapp. 1:50

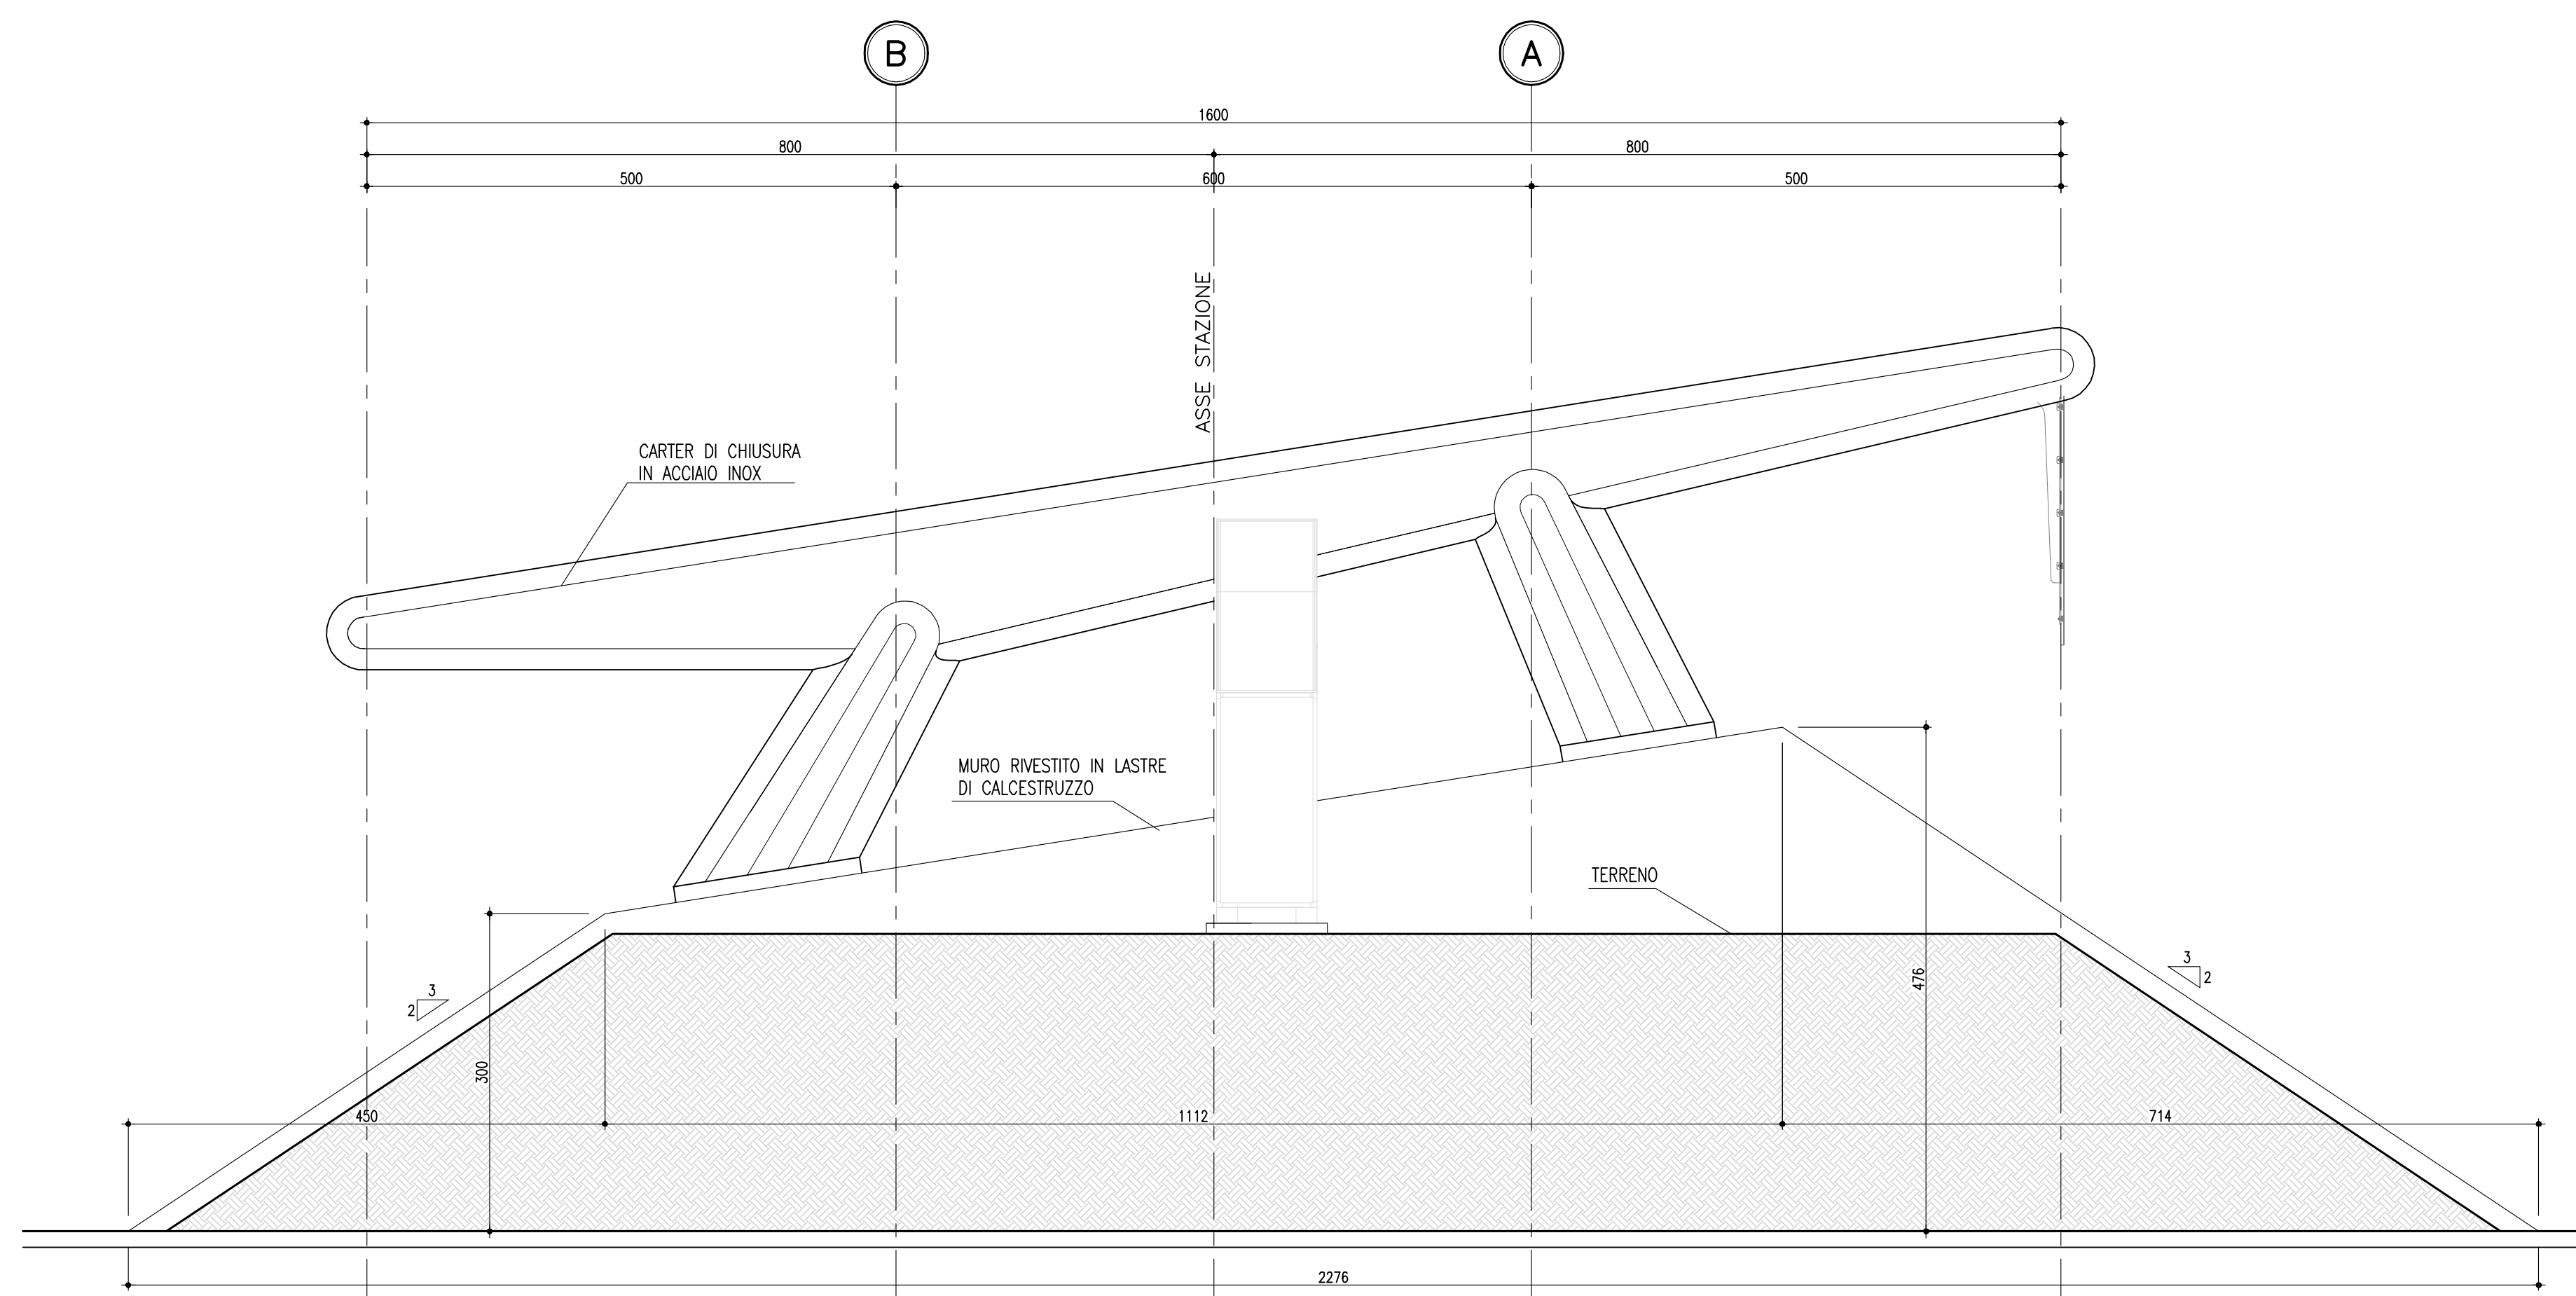


SEZIONE TRASVERSALE

Rapp. 1:50

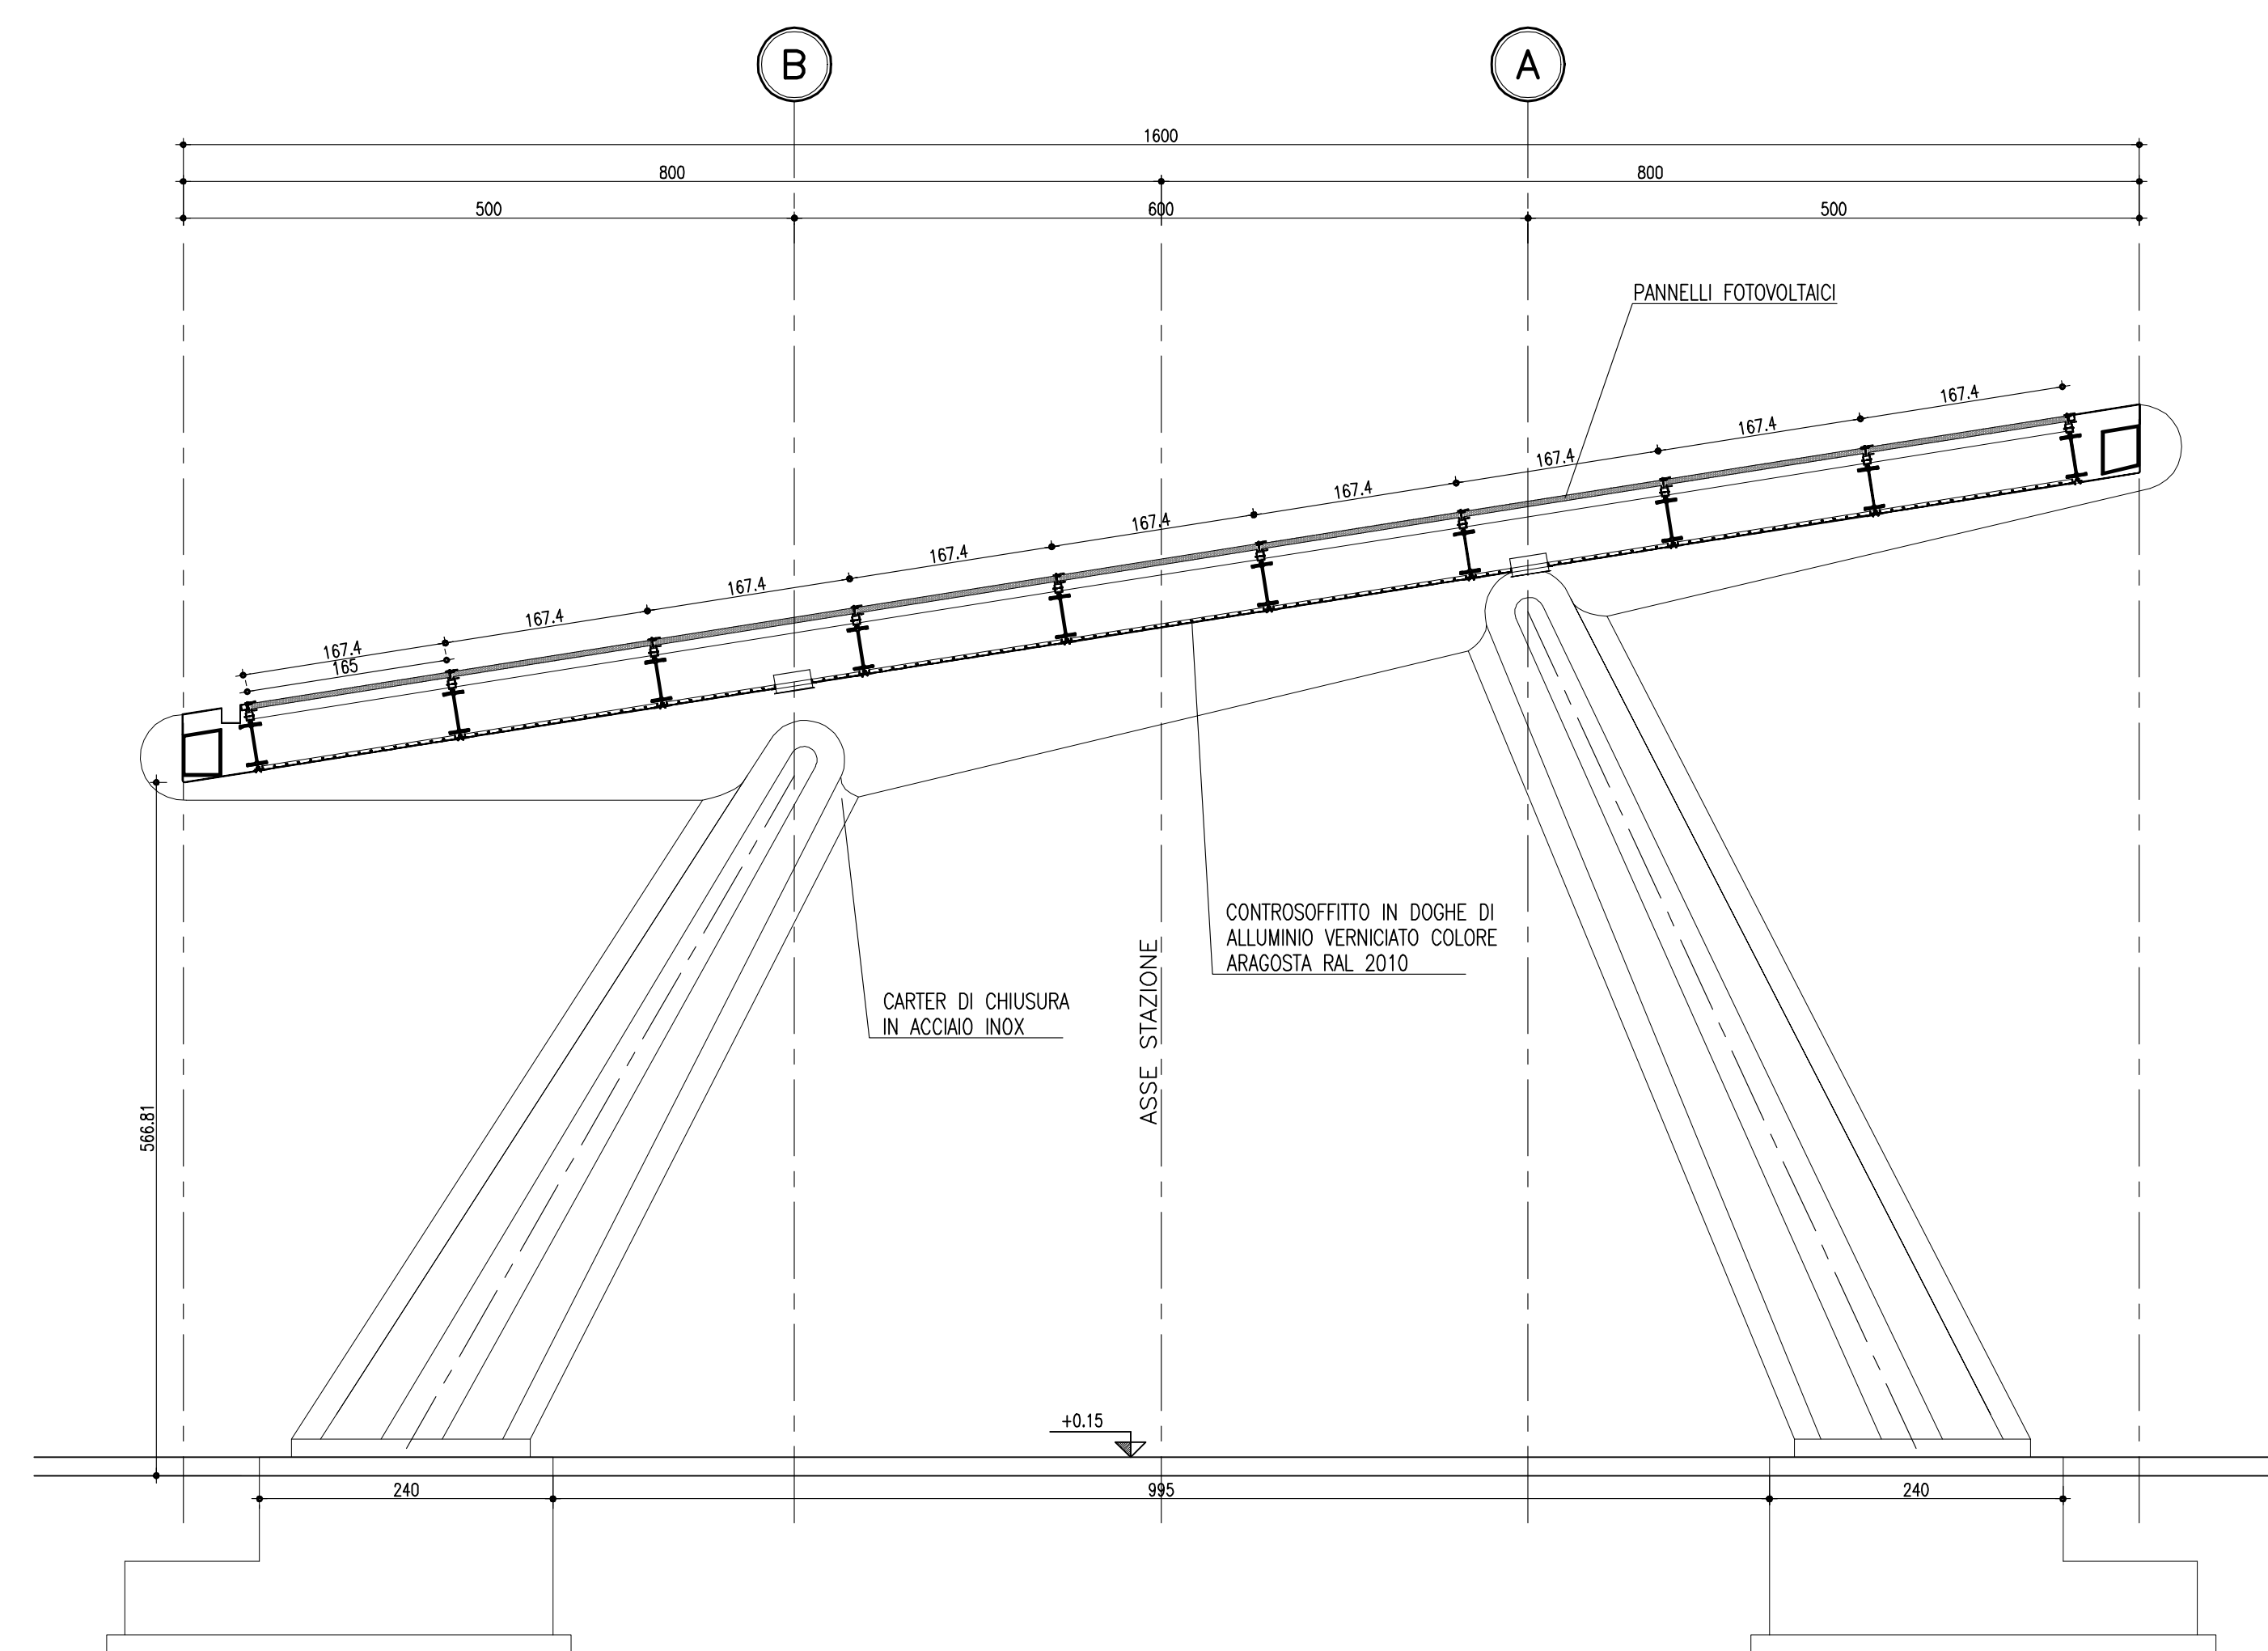

PORTALE: PIANA A Q.TA +0.15

Rapp. 1:50

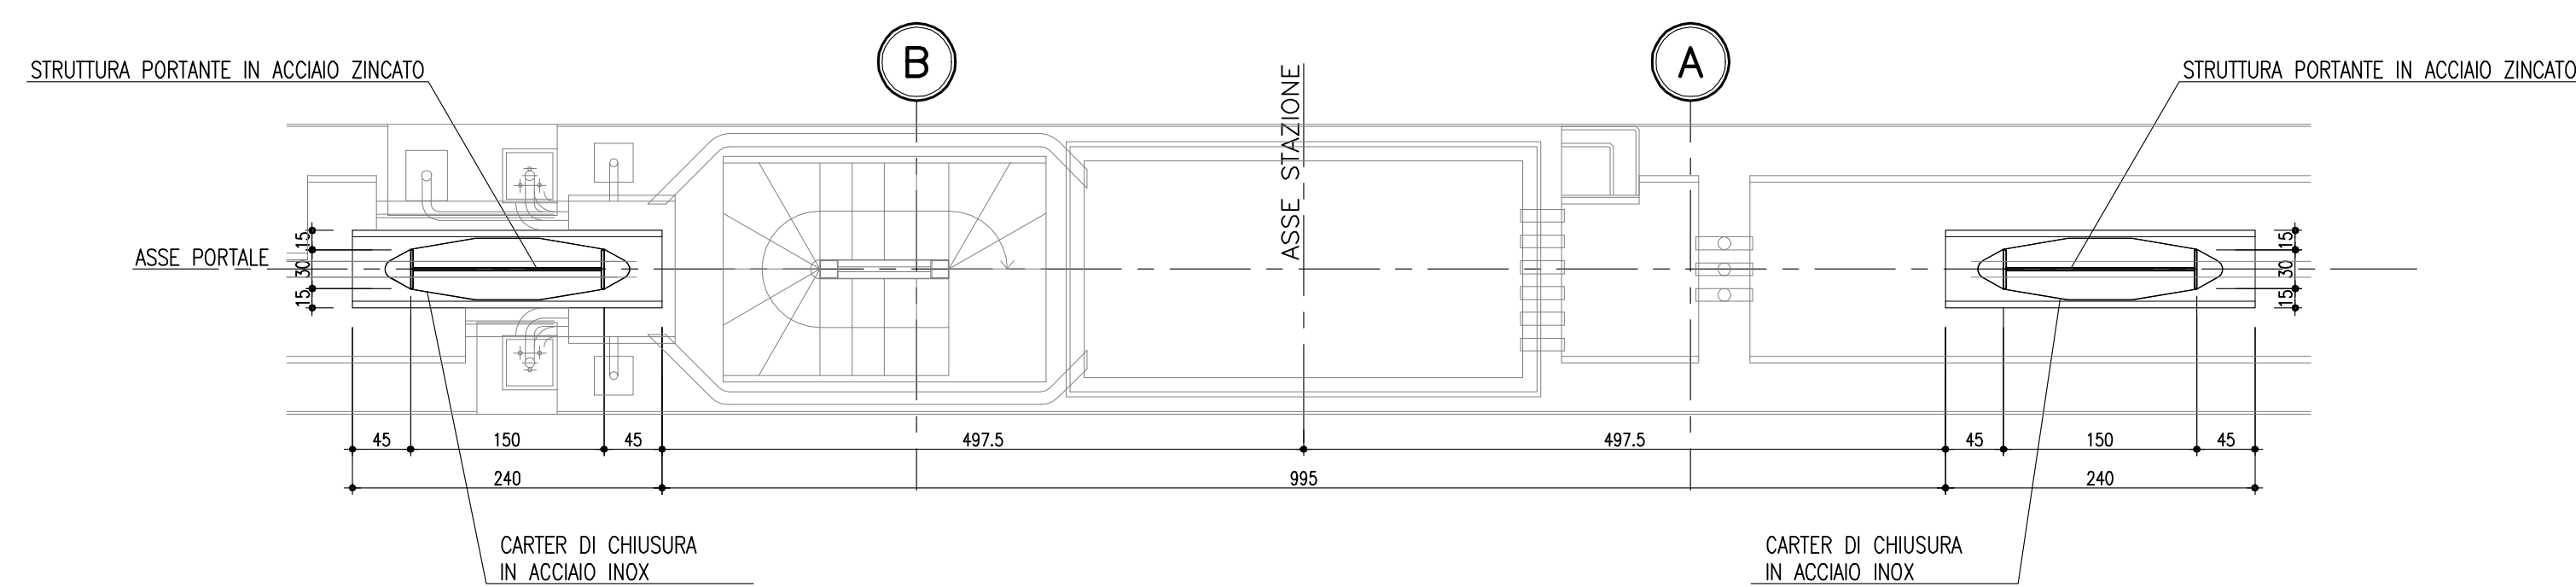

Società Autostrada Tirrenica p.A.
GRUPPO AUTOSTRADALE PER L'ITALIA S.p.A.

AUTOSTRADA (A12) : ROSIGNANO - CIVITAVECCHIA

LOTTO 5A

TRATTO: ANEDONIA - PESCIA ROMANA

PROGETTO DEFINITIVO

INFRASTRUTTURA STRATEGICA DI PREMINENTE INTERESSE NAZIONALE LE CUI PROCEDURE DI APPROVAZIONE SONO REGOLATE DALL' ART. 161 DEL D.LGS. 163/2006

S1 - BARRIERA DI ESAZIONE DI CAPALBIO AL Km 10+400

PARTE STRADALE

PENSILINA DI STAZIONE
PIANTA, PROSPETTI E SEZIONI - Tav. 2 di 2

<p>IL RESPONSABILE PROGETTAZIONE SPECIALISTICA Ing. Fabio Di Tasio Ord. Reg. Roma N. 368 RESPONSABILE UFFICIO DISEGNI</p>	<p>IL RESPONSABILE INTERPRETAZIONE PRESSIONI SPECIALISTICA Ing. Assessorio ART Ord. Reg. Milano N. 19313 COORDINATORE GENERALE APS</p>	<p>IL DIRETTORE TECNICO Ing. Maurizio Torreggiani Ord. Reg. Milano N. 16422 RESPONSABILE DIREZIONE SVILUPPO INFRASTRUTTURE</p>
--	---	---

<p>REVISIONI ELABORAZIONI</p>	<p>DATA: FEBBRAIO 2011</p>	<p>REVISIONE</p>
<p>codice contratto: 12121403</p>	<p>FILE: PCM2511</p>	<p>DATA: FEBBRAIO 2011</p>
<p>SCALE: 1:50</p>	<p>SCALE: 1:50</p>	<p>SCALE: 1:50</p>

<p>spea ingegneria europea</p>	<p>COORDINATORE GENERALE A CURA DI: IL RESPONSABILE UFFICIO/UFFICI</p>
---	--

<p>RESPONSABILE DI CONSEGNA Ing. Giambattista Brancaccio Ord. Reg. Roma N. 19710 COORDINATORE OPERATIVO DI PROGETTO</p>	<p>VISTO DEL COMMITTENTE SAT</p>	<p>VISTO DEL CONCESSIONARIO</p>
---	---	---------------------------------

IL PRESENTE PROGETTO È UN DOCUMENTO CONFIDENZIALE. È VIETATA LA REPRODUZIONE, L'USO O LA DISTRIBUZIONE DEL CONTENUTO DELLO STESSO DOCUMENTO SENZA IL CONSENSO PRELIMINARE DELLA SPEA. IL PRESENTE DOCUMENTO È UN DOCUMENTO CONFIDENZIALE. È VIETATA LA REPRODUZIONE, L'USO O LA DISTRIBUZIONE DEL CONTENUTO DELLO STESSO DOCUMENTO SENZA IL CONSENSO PRELIMINARE DELLA SPEA. IL PRESENTE DOCUMENTO È UN DOCUMENTO CONFIDENZIALE. È VIETATA LA REPRODUZIONE, L'USO O LA DISTRIBUZIONE DEL CONTENUTO DELLO STESSO DOCUMENTO SENZA IL CONSENSO PRELIMINARE DELLA SPEA.