

SERBATOI
RAL 6034

RINGHIERE
RAL 1003


RECINZIONI
RAL 7031

RACK
RAL 7022

EDIFICI BASSI
RAL 5024

TETTOIE
RAL 6027

MURO DI CONFINE
RAL 9001

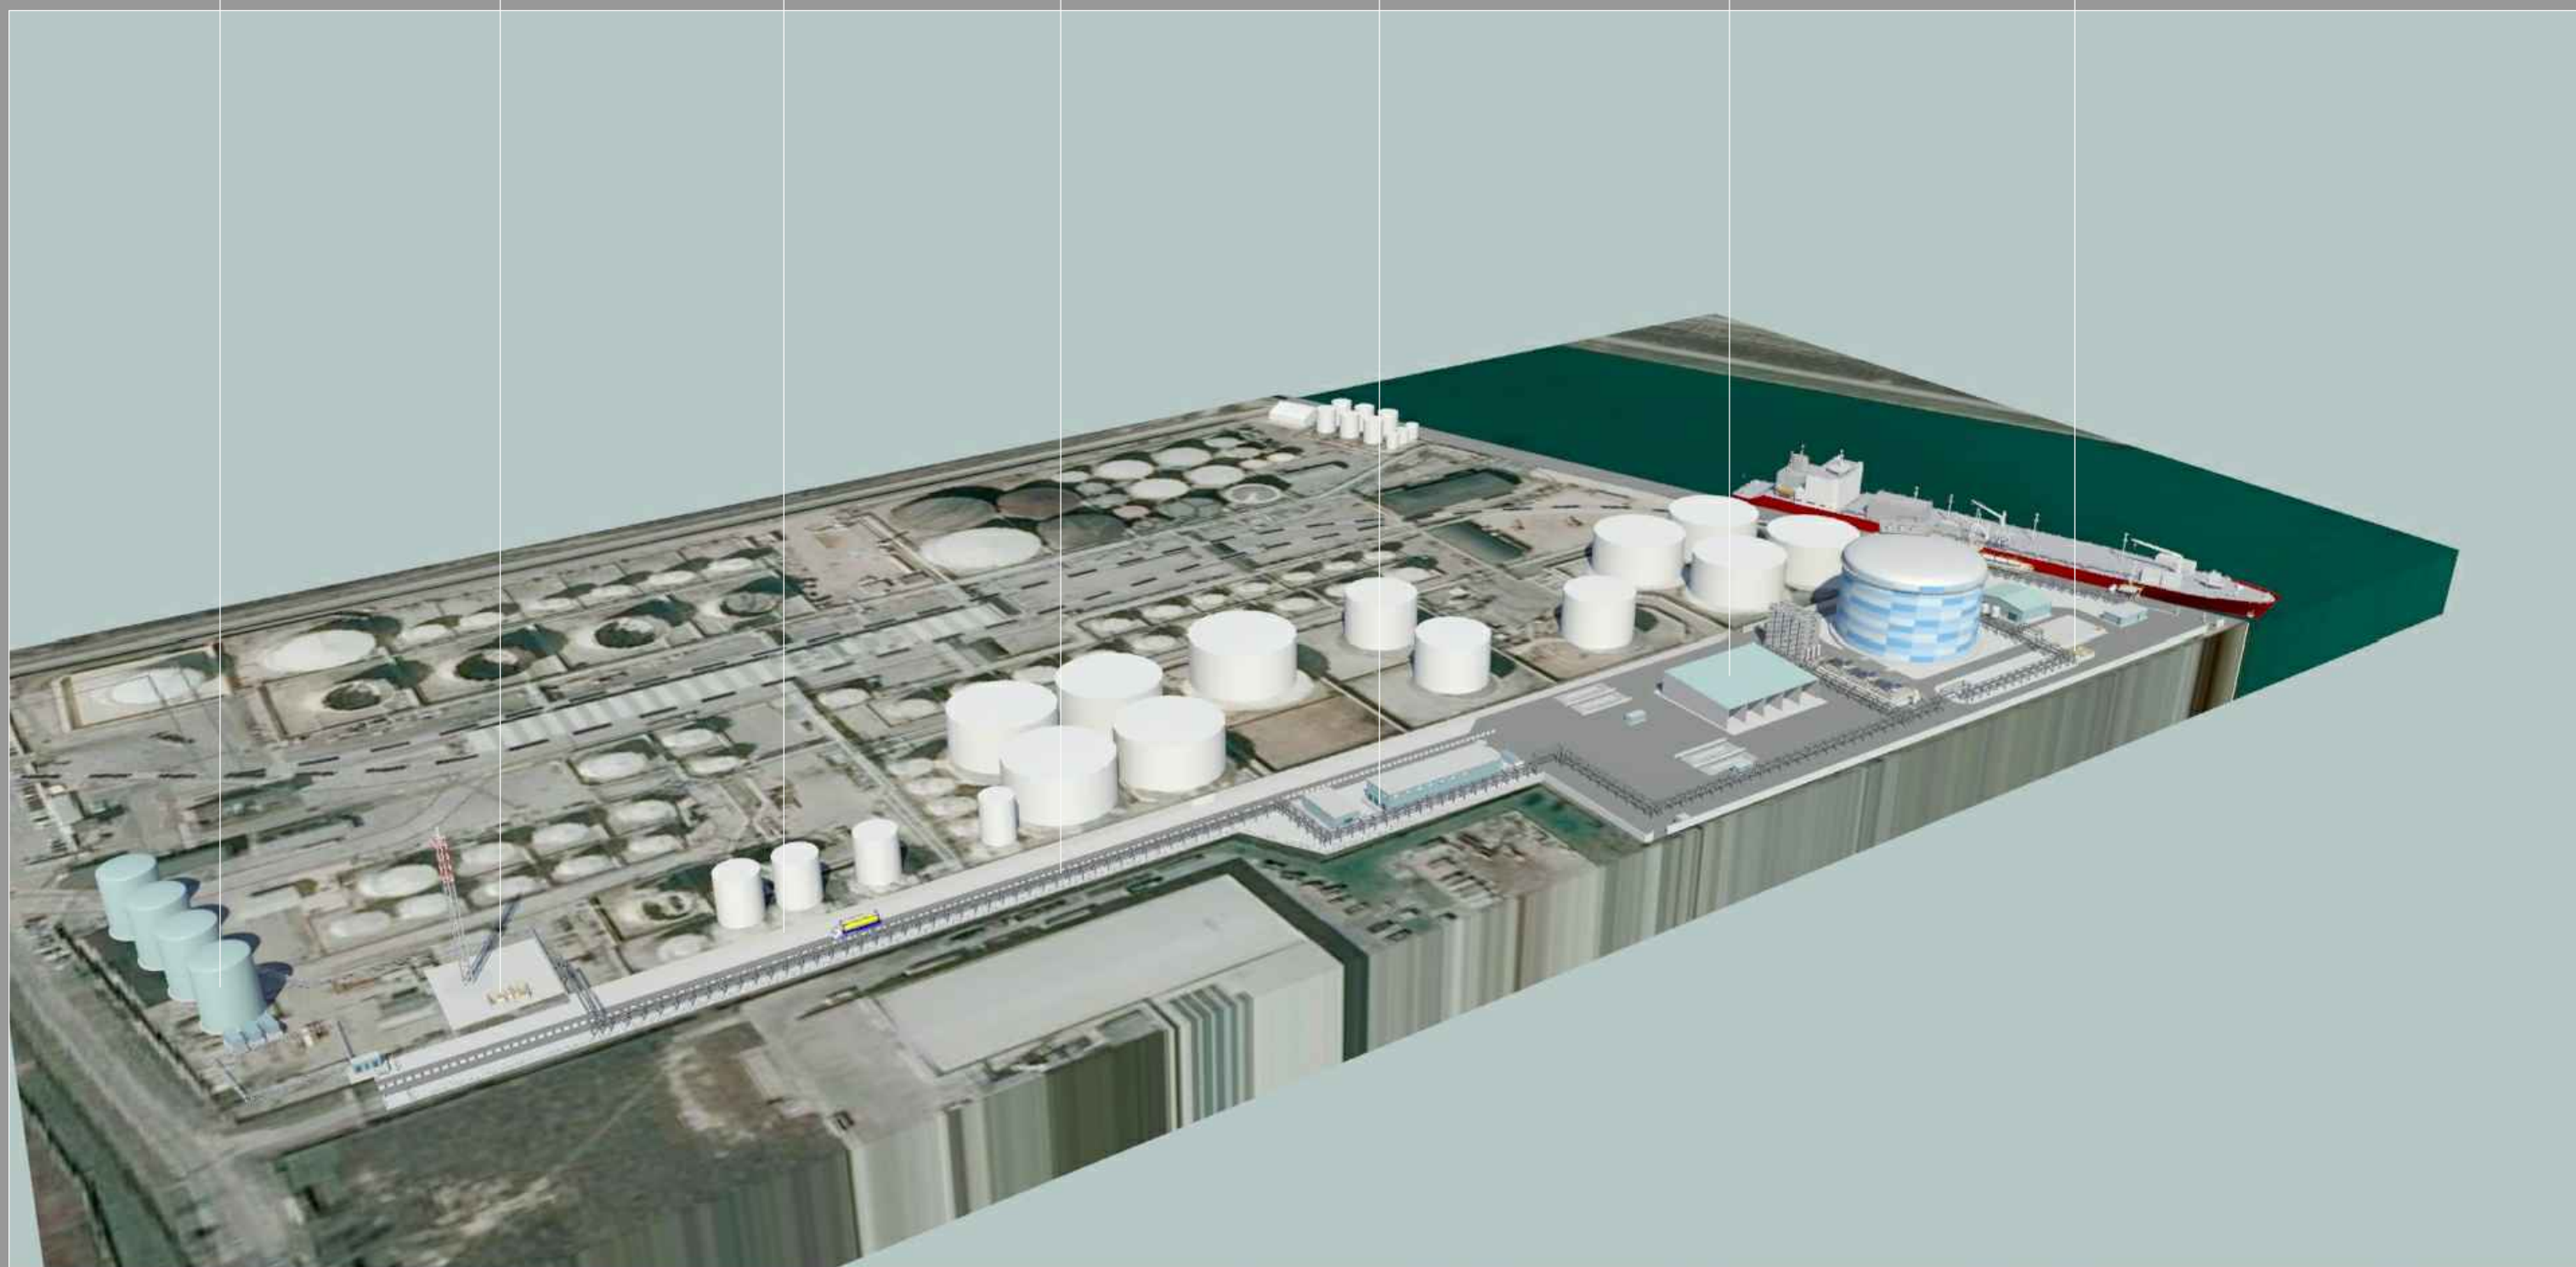

MARGHERA (VE)
DEPOSITO COSTIERO DI GNL (METANO LIQUIDO)
STUDIO COLORI ELEMENTI BASSI E RACK

T 01
NOVEMBRE 2018
REVISIONE 3

