


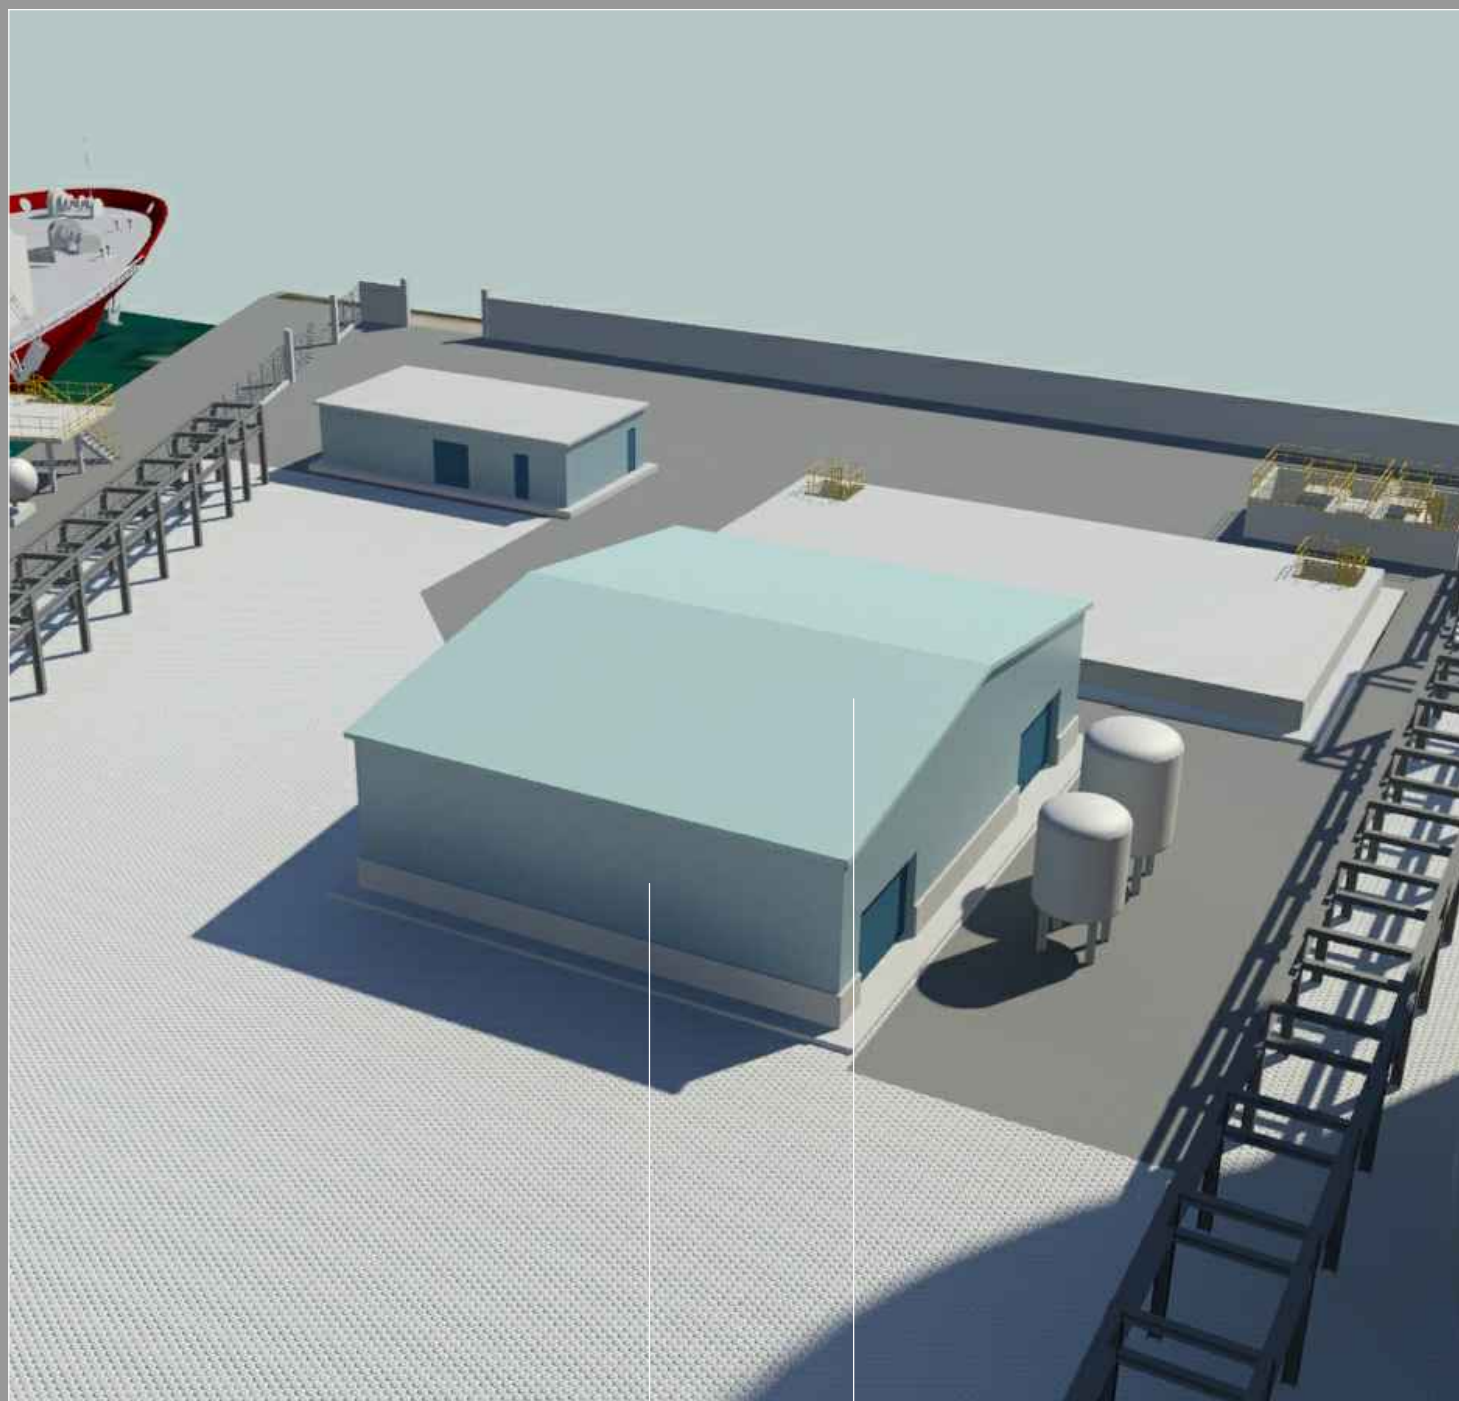


EDIFICIO PRODUZIONE
ARIA COMPRESSA
RAL 5024

COPERTURA A FALDE
RAL 6027

COPERTURA A FALDE
RAL 6027

PORTONE D'INGRESSO
RAL 5026

BASAMENTO EDIFICIO
CLS h. cm 100

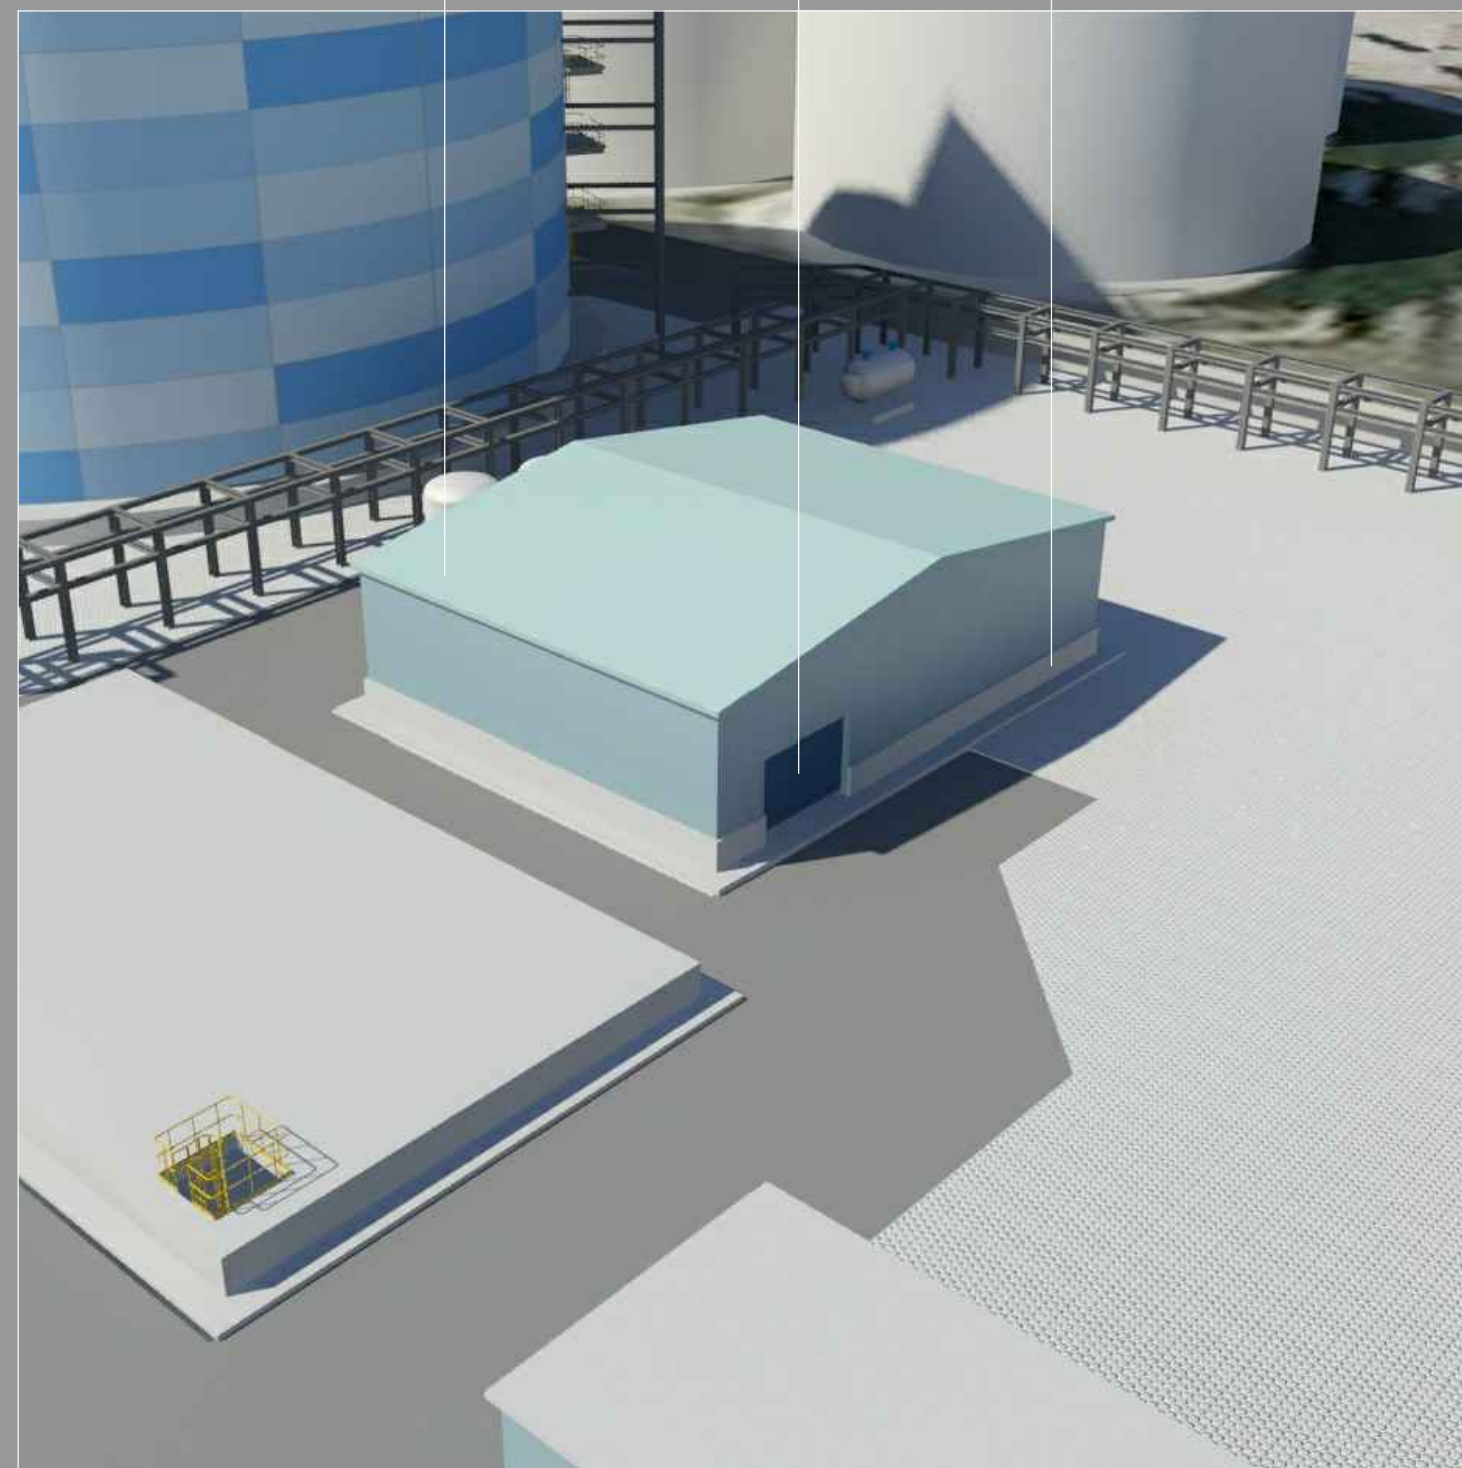

MARGHERA (VE)

DEPOSITO COSTIERO DI GNL (METANO LIQUIDO)

STUDIO ARCHITETTONICO EDIFICIO PROD. ARIA COMPRESSA

T 04

NOVEMBRE 2018

REVISIONE 3

