


PANNELLO GRIGLIATO
RAL 7031

MONTANTE
RAL 7031

TETTOIE
RAL 6027

STRUTTURE
RAL 7030

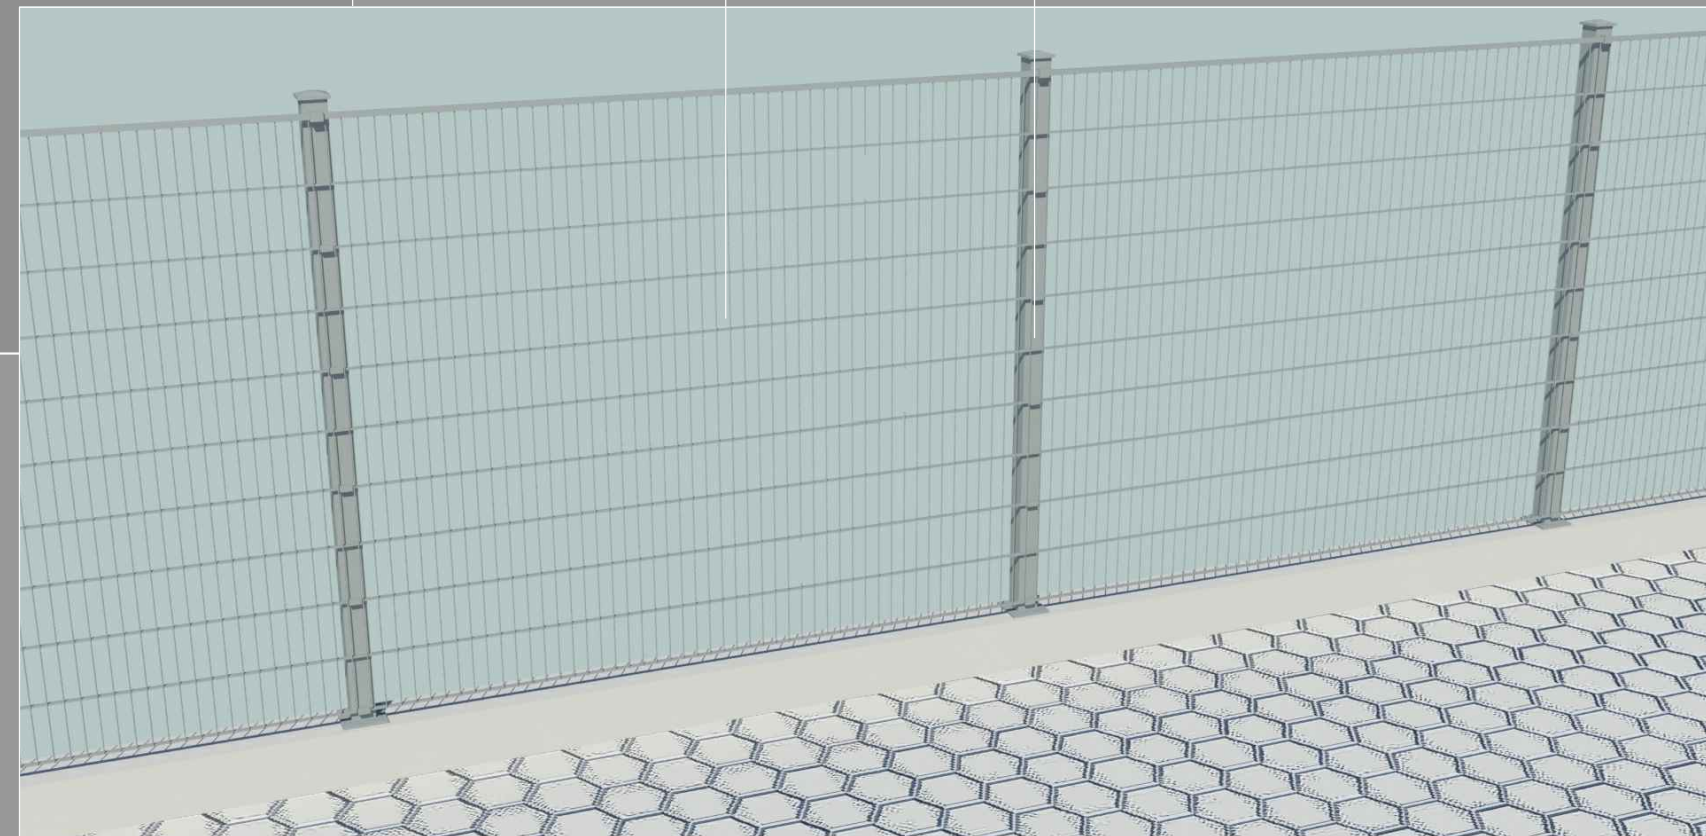

MARGHERA (VE)
DEPOSITO COSTIERO DI GNL (METANO LIQUIDO)
STUDIO ARCHITETTONICO TETTOIE E CANCELLATA

T 05
NOVEMBRE 2018
REVISIONE 3

