PROVINCIA : VITERBO
COMUNE : MONTALTO DI CASTRO

S3
NUOVO SVINCOLO DI CAPALBIO

N

CS04–TB19
Tombino scatolare da dismettere
2.50x2.00m Km 8+145.52

CS04–TB20
Tombino scatolare Tombino scatolare da dismettere
6.50x2.10m Km 8+139.85

CV
Cavalcavia esistente
B=7.00 m km 8+460.56

RAMPA ESISTENTE DA DEMOLIRE (mq 3020)

RAMPA ESISTENTE DA DEMOLIRE (mq 3107)

RS08–TB52
Tombino scatolare da dismettere
ø1000 Km 0+073.409

RS08–TB53
Tombino scatolare da dismettere
ø1000 prg. 0+128.20

CS04–TB40
Tombino scatolare da dismettere
4.50x2.50m Km 8+716.52

CS04–TB21
Tombino scatolare
B=8.00 m Km 8+724.25

Strada Due Pini

Strada Selve Nere

GROSSETO

CIVITAVECCHIA

R4

RS07

RS08

RS02

RS06

RS03

RS05

RS04

Raccordo 2
Casale delle Bolle

IN13
NUOVA VIABILITA'
L=489.00 m – B=5.00 m

IN13–TB37
Nuovo Tombino scatolare
2.50x2.00m prg. 0+160.35

RAMPA ESISTENTE DA DEMOLIRE (mq 3897)

RS05–TB51
Tombino scatolare da dismettere
ø1000 prg. 0+101.783

S2
SVINCOLO DI CAPALBIO

R=30500.00

Rettifilo
R=30500.00 Prog=8756.825

Fosso del Conge

QUADRO DI UNIONE

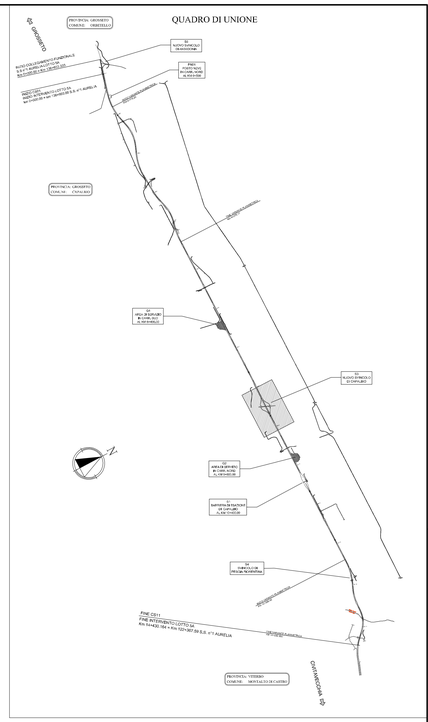

Società Autostrada Tirrenica p.A.
GRUPPO AUTOSTRADE PER L'ITALIA S.p.A.

AUTOSTRADA (A12) : ROSIGNANO – CIVITAVECCHIA
LOTTO 5A
TRATTO: ANSEDONIA – PESCIA ROMANA

PROGETTO DEFINITIVO

INFRASTRUTTURA STRATEGICA DI PREMINENTE INTERESSE NAZIONALE LE CUI PROCEDURE DI APPROVAZIONE SONO REGOLATE DALL' ART. 161 DEL D.LGS. 163/2006

S2 – SVINCOLO DI CAPALBIO

PARTE STRADALE

Planimetria demolizione rampe esistenti

IL RESPONSABILE PROGETTAZIONE SPECIALISTICA	IL RESPONSABILE INTEGRAZIONE PRESTAZIONI SPECIALISTICHE	IL DIRETTORE TECNICO
Ing. Massimiliano Giacobbi Ord. Ingg. Milano N. 20746 RESPONSABILE UFFICIO STD	Ing. Alessandro Atti Ord. Ingg. Milano N. 20015 COORDINATORE GENERALE APS	Ing. Maurizio Torresi Ord. Ingg. Milano N. 16492 RESPONSABILE DIREZIONE SVILUPPO INFRASTRUTTURE

RIFERIMENTO ELABORATO	DIRETTORIO			FILE			DATA:	REVISIONE	
	codice commessa	lotto	fase	unità	n. progressivo			n.	data
WBS							FEBBRAIO 2011		
RS02–RS03	1 2 1 2 1 4 0 3	S T D	8 0 0	–	–		SCALA: 1:1000		

spea autostrade ingegneria europea	ELABORAZIONE GRAFICA A CURA DI :	
	ELABORAZIONE PROGETTUALE A CURA DI :	Ing. Michele Angelo Parrella O.I. Avellino N.933
CONSULENZA A CURA DI :	IL RESPONSABILE UFFICIO/UNITÀ :	Ing. Massimiliano Giacobbi – O.I. Milano N.20746

RESPONSABILE DI COMMESSA	VISTO DEL COMMITTENTE	VISTO DEL CONCEDENTE
Ing. Giambattista Brancaccio Ord. Ingg. Roma N. 15710 COORDINATORE OPERATIVO DI PROGETTO	SAT	

IL PRESENTE DOCUMENTO NON POTRA' ESSERE COPIATO, RIPRODOTTO O ALTRIMENTI PUBBLICATO, IN TUTTO O IN PARTE, SENZA IL CONSENSO SCRITTO DELLA SOC. AUTOSTRADE PER L'ITALIA S.P.A. OGNI UTILIZZO NON AUTORIZZATO SARA' PERSEGUITO A NORMA DI LEGGE.
THIS DOCUMENT MAY NOT BE COPIED, REPRODUCED OR PUBLISHED, EITHER IN PART OR IN ITS ENTIRETY, WITHOUT THE WRITTEN PERMISSION OF SOC. AUTOSTRADE PER L'ITALIA S.P.A. UNAUTHORIZED USE WILL BE PROSECUTED BY LAW.