


KEY - MAP

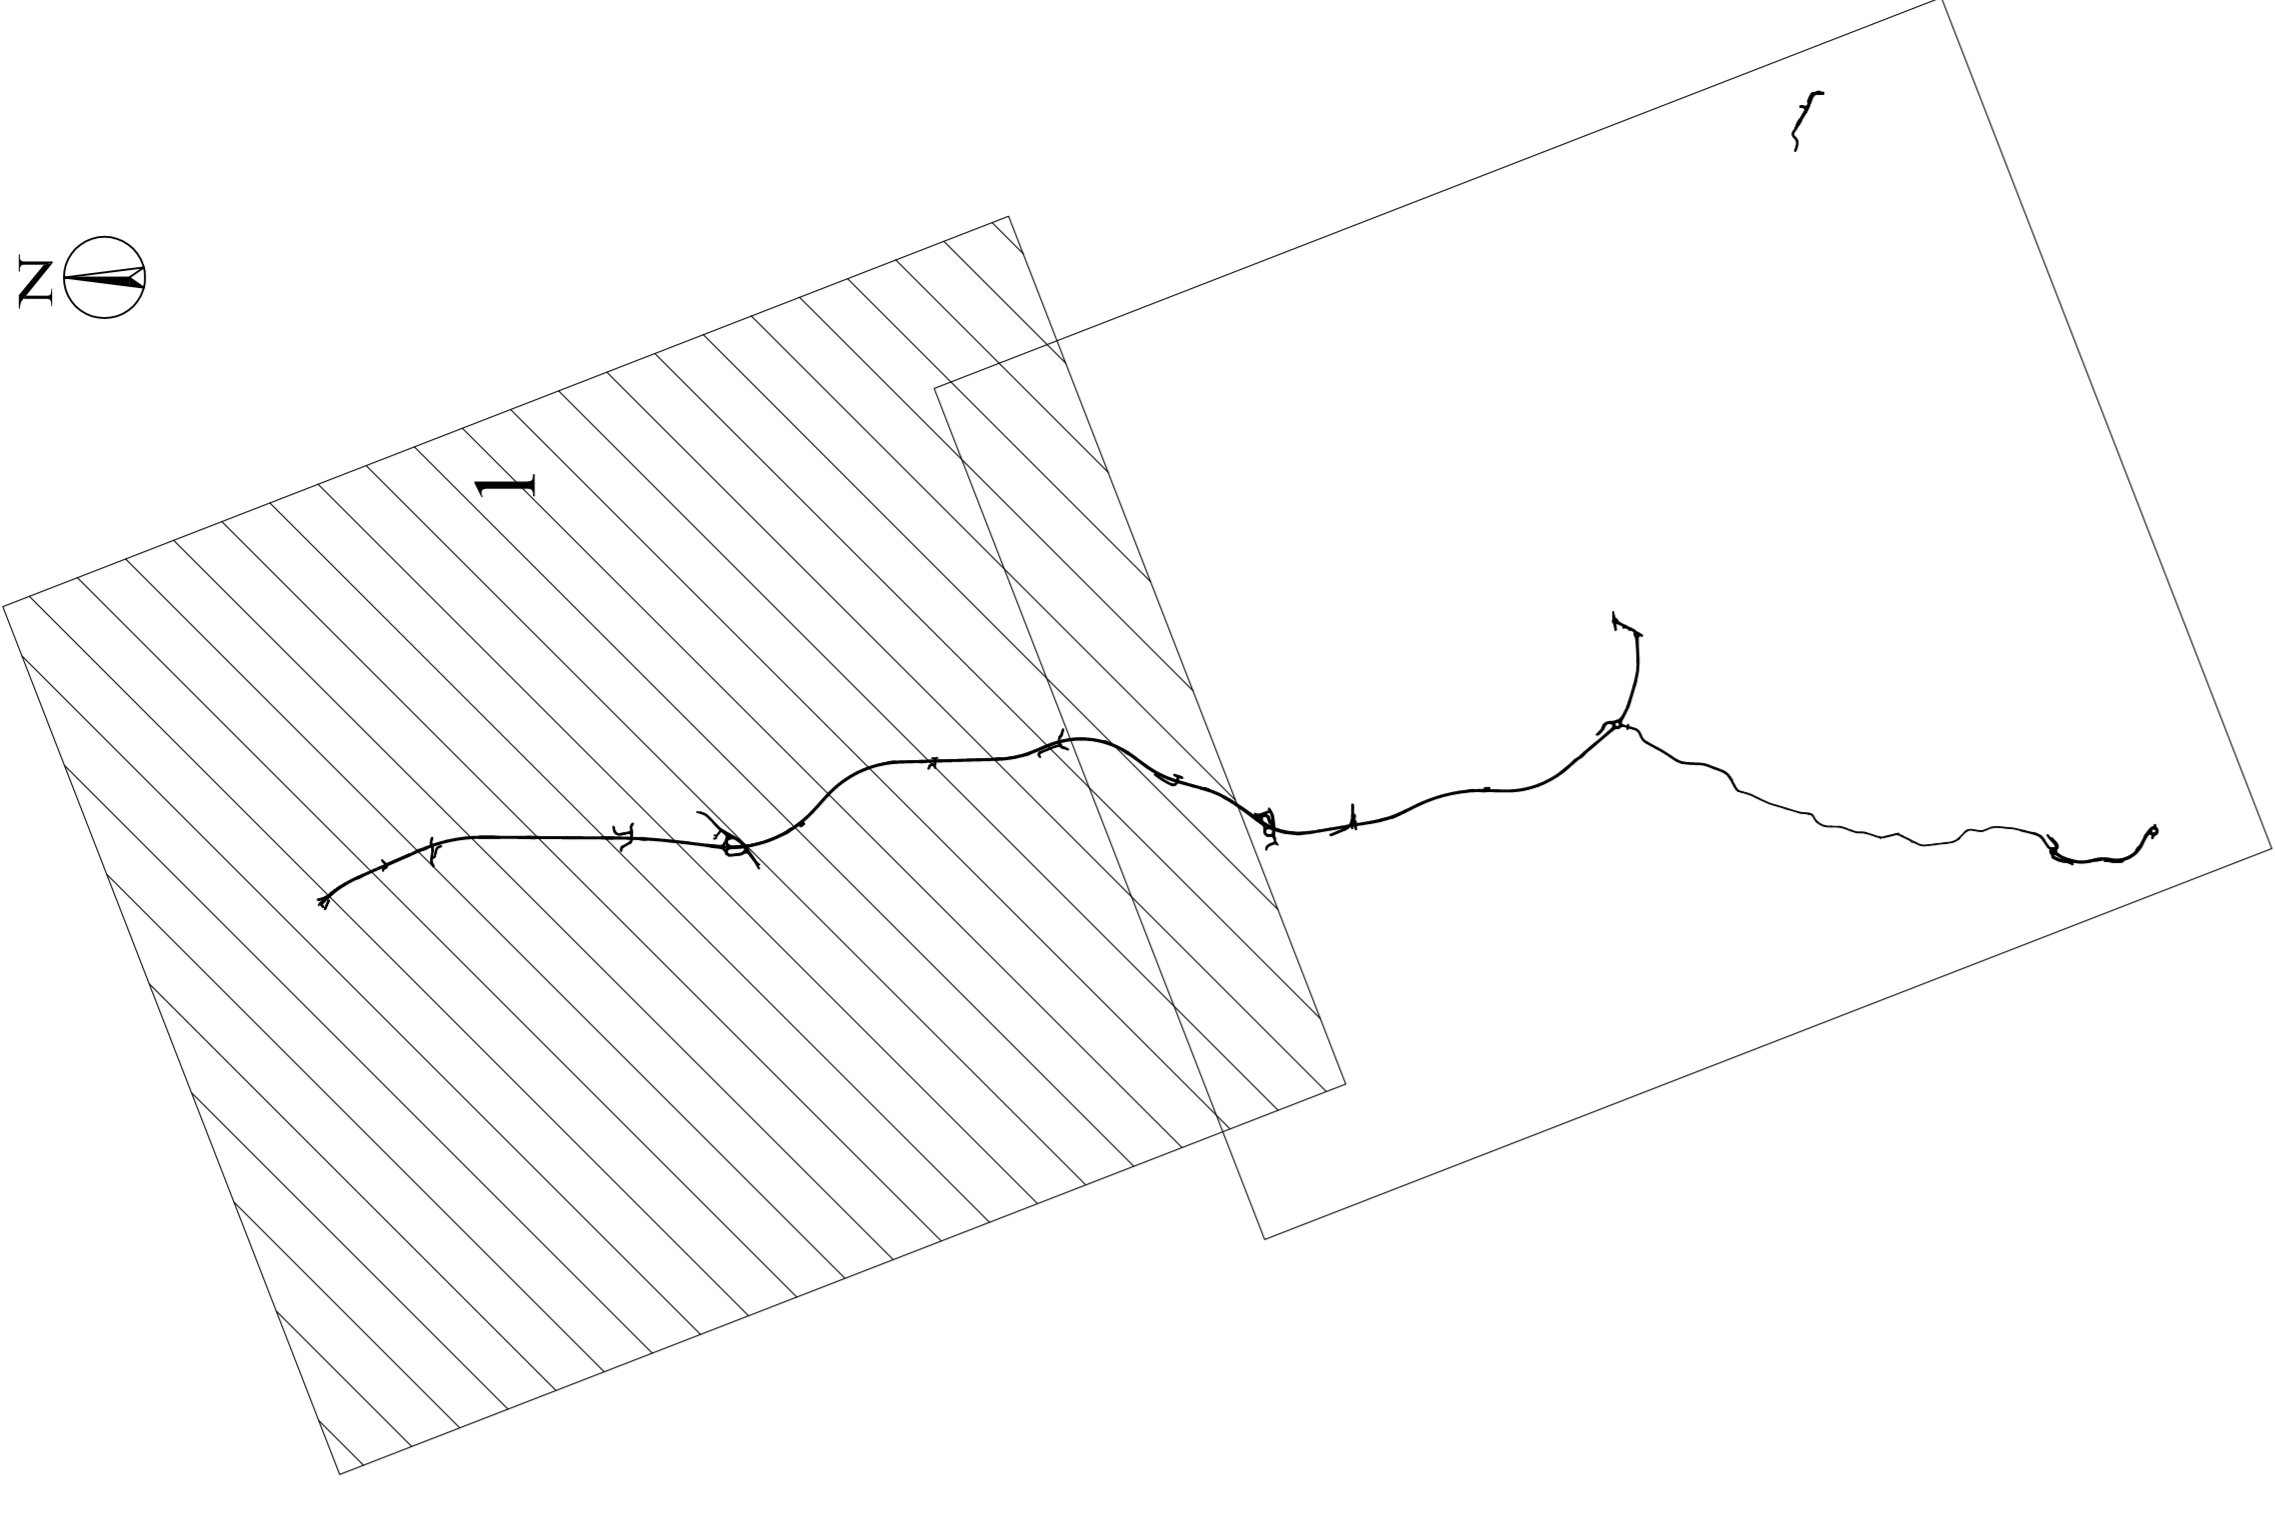

**ASSE VIARIO MARCHE-UMBRIA
E QUADRILATERO DI PENETRAZIONE INTERNA
MAXI LOTTO 2**

LAVORI DI COMPLETAMENTO DELLA DIRETTRICE PERUGIA ANCONA:
SS. 318 DI "VALFABBRICA", TRATTO PANDELO-VALFABBRICA
SS. 36 "VAL DI CIVITANOVA", TRATTO CIVITANOVA-VAL DI CIVITANOVA
"PEDEMONTANA DELLE MARCHE", TRATTO FABRIANI-MACCHIASENIA

PROGETTO DEFINITIVO

CONTRINTE GENERALE: **DIRPA 2** S.C.o.r.l.
Responsabile del Committente Generale: **Ing. Federico Montanari**

PROGETTAZIONE: Associazione **Ferruzzi & Associati**
Mandatario: **COMBARDI S.A. INGEGNERIA CONSULTING**

CONTRATTI DI COLLABORAZIONE PROFESSIONALE:
Ing. Giulio Petrucci
Ing. Michele Carabini

2.1.2 - PEDEMONTANA DELLE MARCHE
3° stralcio funzionale: Castelfranco nord - Castelfranco sud
4° stralcio funzionale: Castelfranco sud - Inneso S.S.77 a Mucina
INQUADRAMENTO DELLE INTERVENZIONI

Codice Unico di Progetto (CUP): F11C0000050021	
Codice elaborazione: F11C0000050021_02_000	
Data: Maggio 2017	
Revisioni per analisi funzionale:	
A	1
B	1
C	1

