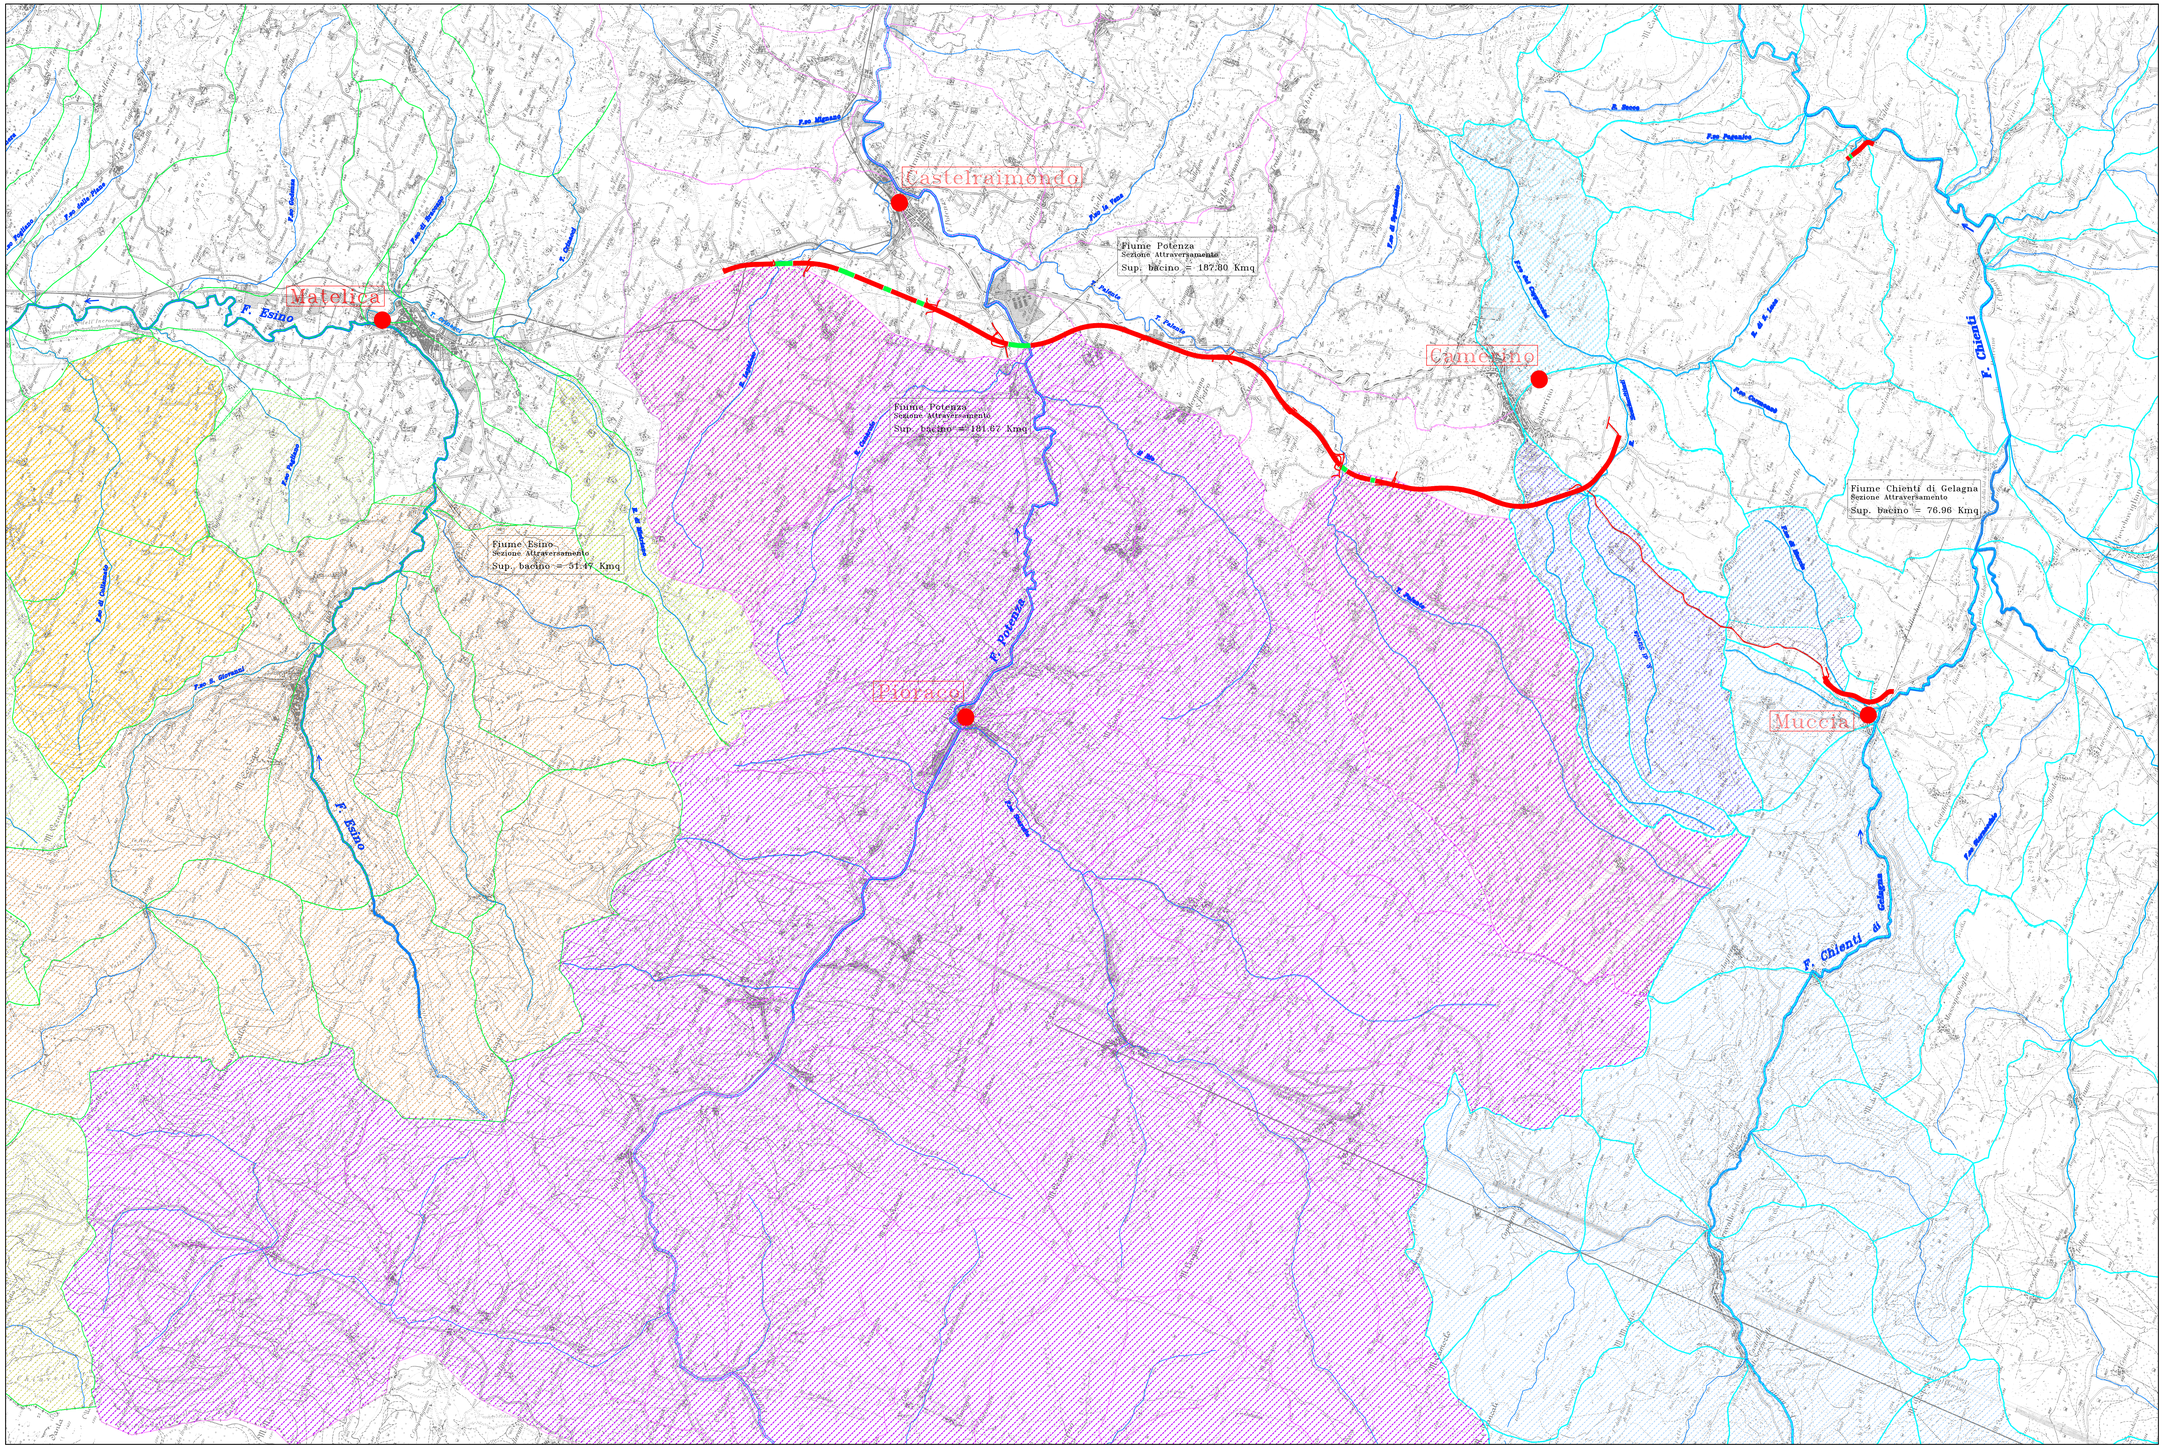

LEGENDA

- STRADA DI PROGETTO
- BACINO T.GIANO
- BACINO F.so ARGIGNANO
- BACINO F.so PIAN DI MADONNA
- BACINO F.so COLLAMATO
- BACINO F.so PAGLIANO
- BACINO FIUME ESINO
- BACINO RIO MISTRIANO
- BACINO RIO LAPIDOSO
- BACINO FIUME POTENZA
- BACINO T.PALENTE
- BACINO RIO SCORTACHIARI
- BACINO RIO SAN LUCA
- BACINO F.so CAPPUCCINI
- BACINO F.so MUCCIA
- BACINO FIUME CHIENTI DI GELAGNA

QUADRILATERO Marche Umbria S.p.A.

ASSE VIARIO MARCHE-UMBRIA
E QUADRILATERO DI PENETRAZIONE INTERNA
MAXI LOTTO 2

LAVORI DI COMPLETAMENTO DELLA DIRETTRICE PERUGIA ANCONA:
SS. 318 DI "VALFABBRICA", TRATTO PIANELLO -VALFABBRICA
SS. 76 "VAL D'ESINO", TRATTI FOSSATO VICO - CANCELLI E ALBACINA - SERRA SAN QUIRICO
"PEDEMONTANA DELLE MARCHE", TRATTO FABRIANO-MUCCIA-SFERCIA.

PROGETTO DEFINITIVO

CONTRAENTE GENERALE:	*Il responsabile del Contraente Generale:*	*Il responsabile Integrazioni delle Prestazioni Specialistiche:*
DIRPA 2 s.c.a r.l.	Ing. Federico Montanari	Ing. Salvatore Lieto

PROGETTAZIONE: Associazione Temporanea di Imprese

Mandataria: PROGIN S.r.l. — *Mandanti:* LOMBARDI SA INGEGNERI CONSULENTI; LOMBARDI-REICO INGEGNERIA S.r.l.; SGAI s.r.l. di E.Forlani & C. (www.sgai.com)

RESPONSABILE DELLA PROGETTAZIONE PER L'A.T.I.
Prof. Ing. Antonio Grimaldi
GEOLOGO
Dott. Geol. Fabrizio Pontoni
COORDINATORE DELLA SICUREZZA IN FASE DI PROGETTAZIONE
Ing. Michele Curiale

Ing. Antonio Grimaldi — Ordine degli Ingegneri della Provincia di Roma n. 20000
Dott. Geol. Fabrizio Pontoni — Collegio Nazionale dei Geologi delle Marche — Geologo Specialista n. 156 — Albo Sezione A
Dott. Ing. Michele Curiale — n. 1079 Sez. A — Ordine degli Ingegneri della Provincia di Ascoli Piceno

IL RESPONSABILE DEL PROCEDIMENTO
Ing. Giulio Perizzelli

2.1.3 - PEDEMONTANA DELLE MARCHE
3° stralcio funzionale: Castelraimondo nord - Castelraimondo sud
4° stralcio funzionale: Castelraimondo sud - innesto SS.77 a Muccia
IDROLOGIA ED IDRAULICA
COROGRAFIA DEI BACINI

SCALA: 1: 25000
DATA: Maggio 2017

Codice Unico di Progetto (CUP): **F12C03000050021**

Codice elaborato: Opera L0703 | Tratto Z113 | Livello E | Fase 03 | Prog. 01 | Sub 0000 | Tipo C | Num. 0801 | N. Elab. A
Nome File: L0703Z1103E0301000000C0801A

REV.	DATA	DESCRIZIONE	Redatto	Controllato	Approvato
A	Maggio 2017	Emissione per stralcio funzionale	PROGIN R.Piccirillo	S. Lieto	A. Grimaldi
B					
C					