


- VINCOLI E PROVVEDIMENTI DI TUTELA DA P.P.A.R. REGIONE MARCHE
- Aree archeologiche vincolate o in corso di vincolo
 - Manufatti storici extraurbani ed ambiti di tutela
 - Aree con segnalazioni di ritrovamenti
- Tutela integrale (P.P.A.R. artt. 26 e 27)
- VIABILITA' ESISTENTE
- Strade statali
 - Strade provinciali
- SISTEMA DI PROGETTO
- Trincea-rilevato
 - Viadotti
 - Gallerie
- LIVELLI DI RISCHIO ARCHEOLOGICO RELATIVO
- Rischio basso
 - Rischio medio-alto
- INDAGINI ARCHEOLOGICHE PREVENTIVE
- Indagini preliminari (ricognizioni di superficie)
- LIMITI AMMINISTRATIVI
- Confine provinciale
 - Confine comunale

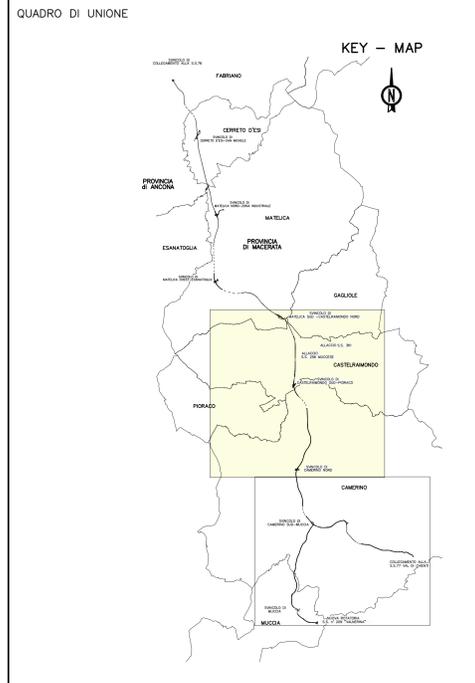

**ASSE VIARIO MARCHE-UMBRIA
E QUADRILATERO DI PENETRAZIONE INTERNA
MAXI LOTTO 2**

LAVORI DI COMPLETAMENTO DELLA DIRETTRICE PERUGIA ANCONA:
SS. 318 DI "VALFABRICA", TRATTO PIANELLO-VALFABRICA
SS. 76 "VAL DISSINO", TRATTO FOSATO FICO - CANCELLI E ALBACINA - SERRA SAN QUIRICO
"PEDEMONTANA DELLE MARCHE", TRATTO FABRIANO-MUCCA-SERCIA.

PROGETTO DEFINITIVO

CONTRAENTE GENERALE: 	Il responsabile del Contratto Generale: Ing. Federico Montanari	Il responsabile Integrazioni delle Prestazioni Specialistiche: Ing. Salvatore Lieto
---------------------------------	--	--

PROGETTAZIONE: Associazione Temporanea di Imprese

Mandatario: 	Mandatari: 	Mandatari:
-----------------	----------------	----------------

RESPONSABILE DELLA PROGETTAZIONE: PER.S.P.A. Prof. Ing. Antonio Grimaldi GEOLOGO Dott. Geol. Fabrizio Pontoni COORDINATORE DELLA SICUREZZA IN FASE DI PROGETTAZIONE: Ing. Michele Curiale	 	
---	----------	------

IL RESPONSABILE DEL PROCEDIMENTO:
Ing. Giulio Perazzoli

2.1.3 - PEDEMONTANA DELLE MARCHE 3° stralcio funzionale: Castelraimondo nord - Castelraimondo sud 4° stralcio funzionale: Castelraimondo sud - innesto S.S.77 a Muccia 5 ARCHEOLOGIA Carta Archeologica - Tav. 1 di 2	SCALA: 1:10000 DATA: Maggio 2017
---	---

Codice Unico di Progetto (CUP): F12C03000050021

Codice elaborato: L 0 7 0 3 2 1 2 E 0 5 0 0 0 0 0 0 P L A 0 1 A

REV.	DATA	DESCRIZIONE	Redatto	Controllato	Approvato
A	Maggio 2017	Emissione per stralcio funzionale	PROGIn	R. Piccillo	S. Lieto
B					
C					