


- VINCOLI E PROVVEDIMENTI DI TUTELA DA P.P.A.R. REGIONE MARCHE**
- Aree archeologiche vincolate o in corso di vincolo
 - Manufatti storici extraurbani ed ambiti di tutela
 - Aree con segnalazioni di ritrovamenti
- Tutela integrale (P.P.A.R. artt. 26 e 27)
- VIABILITA' ESISTENTE**
- Strade statali
 - Strade provinciali
- SISTEMA DI PROGETTO**
- Trincea-rilevato
 - Viadotti
 - Gallerie
- LIVELLI DI RISCHIO ARCHEOLOGICO RELATIVO**
- Rischio basso
 - Rischio medio-alto
- INDAGINI ARCHEOLOGICHE PREVENTIVE**
- Indagini preliminari (ricognizioni di superficie)
- LIMITI AMMINISTRATIVI**
- Confine provinciale
 - Confine comunale

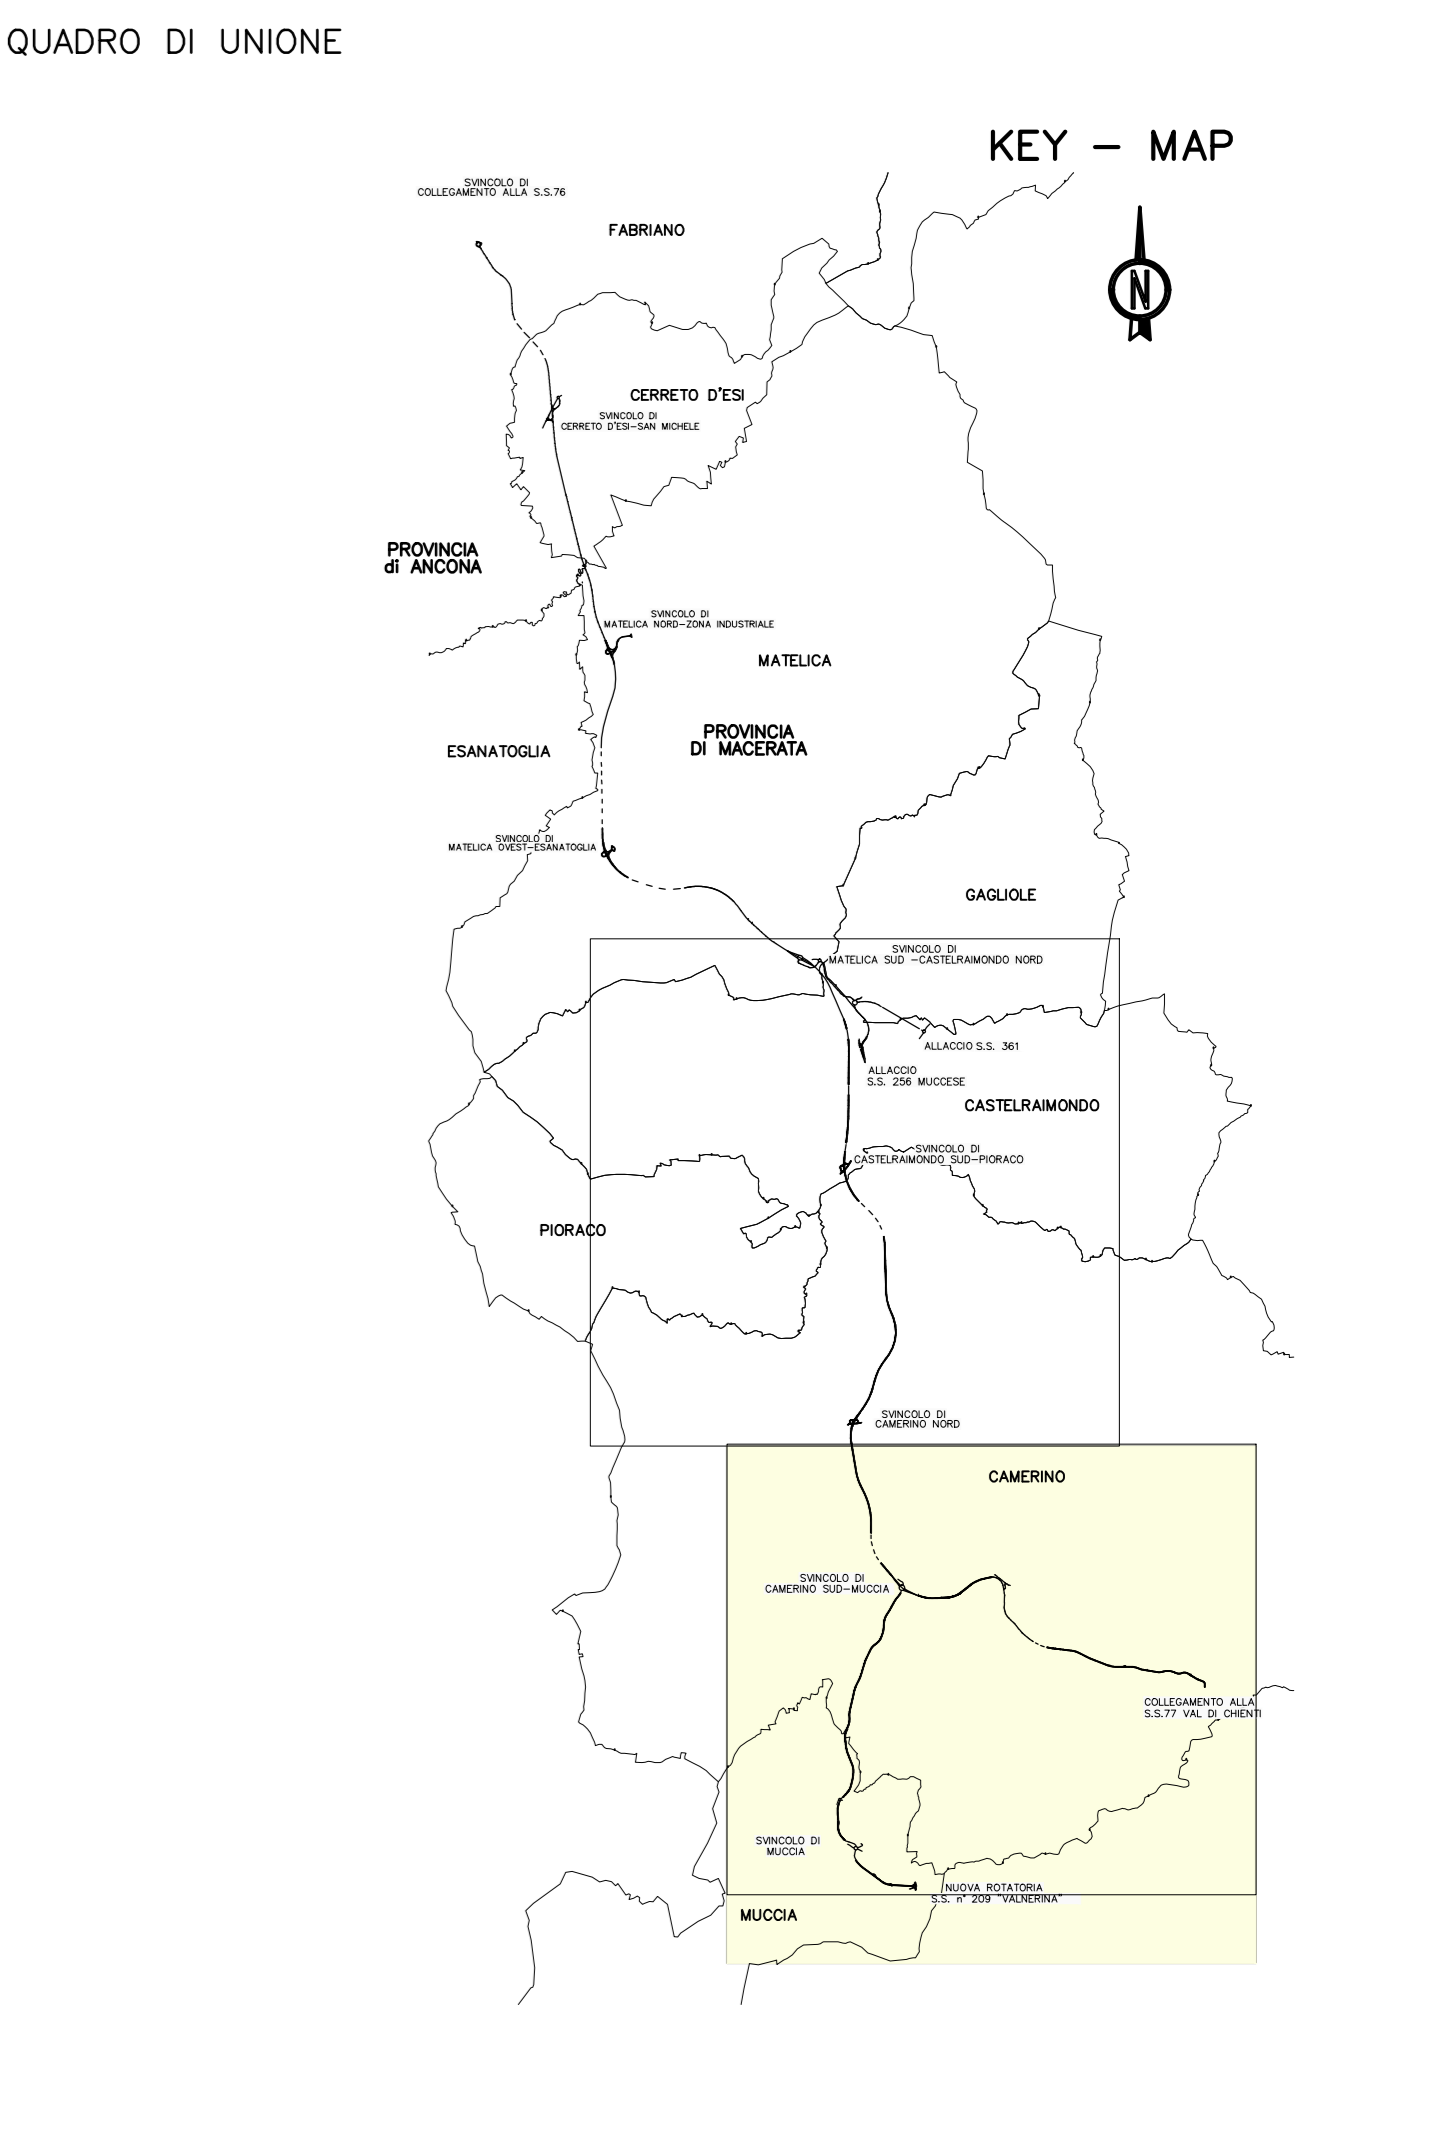

**ASSE VIARIO MARCHE-UMBRIA
E QUADRILATERO DI PENETRAZIONE INTERNA
MAXI LOTTO 2**

LAVORI DI COMPLETAMENTO DELLA DIRETTRICE PERUGIA ANCONA:
SS. 315 DI "VALFABRICA"; TRATTO PIANELLO-VALFABRICA
SS. 76 "VAL DISSINO"; TRATTO FOSATO FICO - CANCELLI E ALBACINA - SERRA SAN QUIRICO
"PEDEMONTANA DELLE MARCHE"; TRATTO FABRIANO-MUCCIA-SERZIA.

PROGETTO DEFINITIVO

CONTRAENTE GENERALE: 	Il responsabile del Contratto Generale: Ing. Federico Montanari	Il responsabile Integratori delle Prestazioni Specialistiche: Ing. Salvatore Lieto
---------------------------------	---	--

PROGETTAZIONE: Associazione Temporanea di Imprese

Mandatario: 	Mandatari: 	
------------------------	-----------------------	--

RESPONSABILE DELLA PROGETTAZIONE:
P.E.S. S.p.A.
Prof. Ing. Antonio Grimaldi
COORDINATORE:
Dot. Geol. Fabrizio Pontoni
COORDINATORE DELLA SICUREZZA IN FASE DI PROGETTAZIONE:
Ing. Michele Curiale

IL RESPONSABILE DEL PROCEDIMENTO:
Ing. Giulio Perazzoli

<p>2.1.3 - PEDEMONTANA DELLE MARCHE 3° stralcio funzionale: Castelraimondo nord - Castelraimondo sud 4° stralcio funzionale: Castelraimondo sud - innesto S.S.77 a Muccia</p> <p>5 ARCHEOLOGIA Carta Archeologica - Tav. 2 di 2</p>	<p>SCALA: 1:10000</p> <p>DATA: Maggio 2017</p>
---	--

Codice Unico di Progetto (CUP): **F12C03000050021**

Codice elaborato: L 0 7 0 3 2 7 2 1 E 0 5 0 0 0 0 0 0 P L A 0 2 A

REV.	DATA	DESCRIZIONE	Redatto	Controllato	Approvato
A	Maggio 2017	Emissione per stralcio funzionale	PROGIM	R. Piccoli	S. Lieto
B					A. Grimaldi
C					