


- VINCOLI E PROVVEDIMENTI DI TUTELA DA P.P.A.R. REGIONE MARCHE
 - Aree archeologiche vincolate o in corso di vincolo
 - Manufatti storici extraurbani ed ambiti di tutela
 - Siti noti da archivio della Soprintendenza per i Beni Archeologici della Marche
- Tutela integrale (P.P.A.R. artt. 26 e 27)
- VIABILITA' ESISTENTE**
 - Strade statali
 - Strade provinciali
- SISTEMA DI PROGETTO**
 - Trincea-rilevato
 - Viadotti
 - Gallerie
- LIVELLI DI RISCHIO ARCHEOLOGICO RELATIVO**
 - Rischio medio-basso
 - Rischio medio-alto
- INDAGINI ARCHEOLOGICHE PREVENTIVE**
 - Attività di monitoraggio archeologico
- LIMITI AMMINISTRATIVI**
 - Confine provinciale
 - Confine comunale

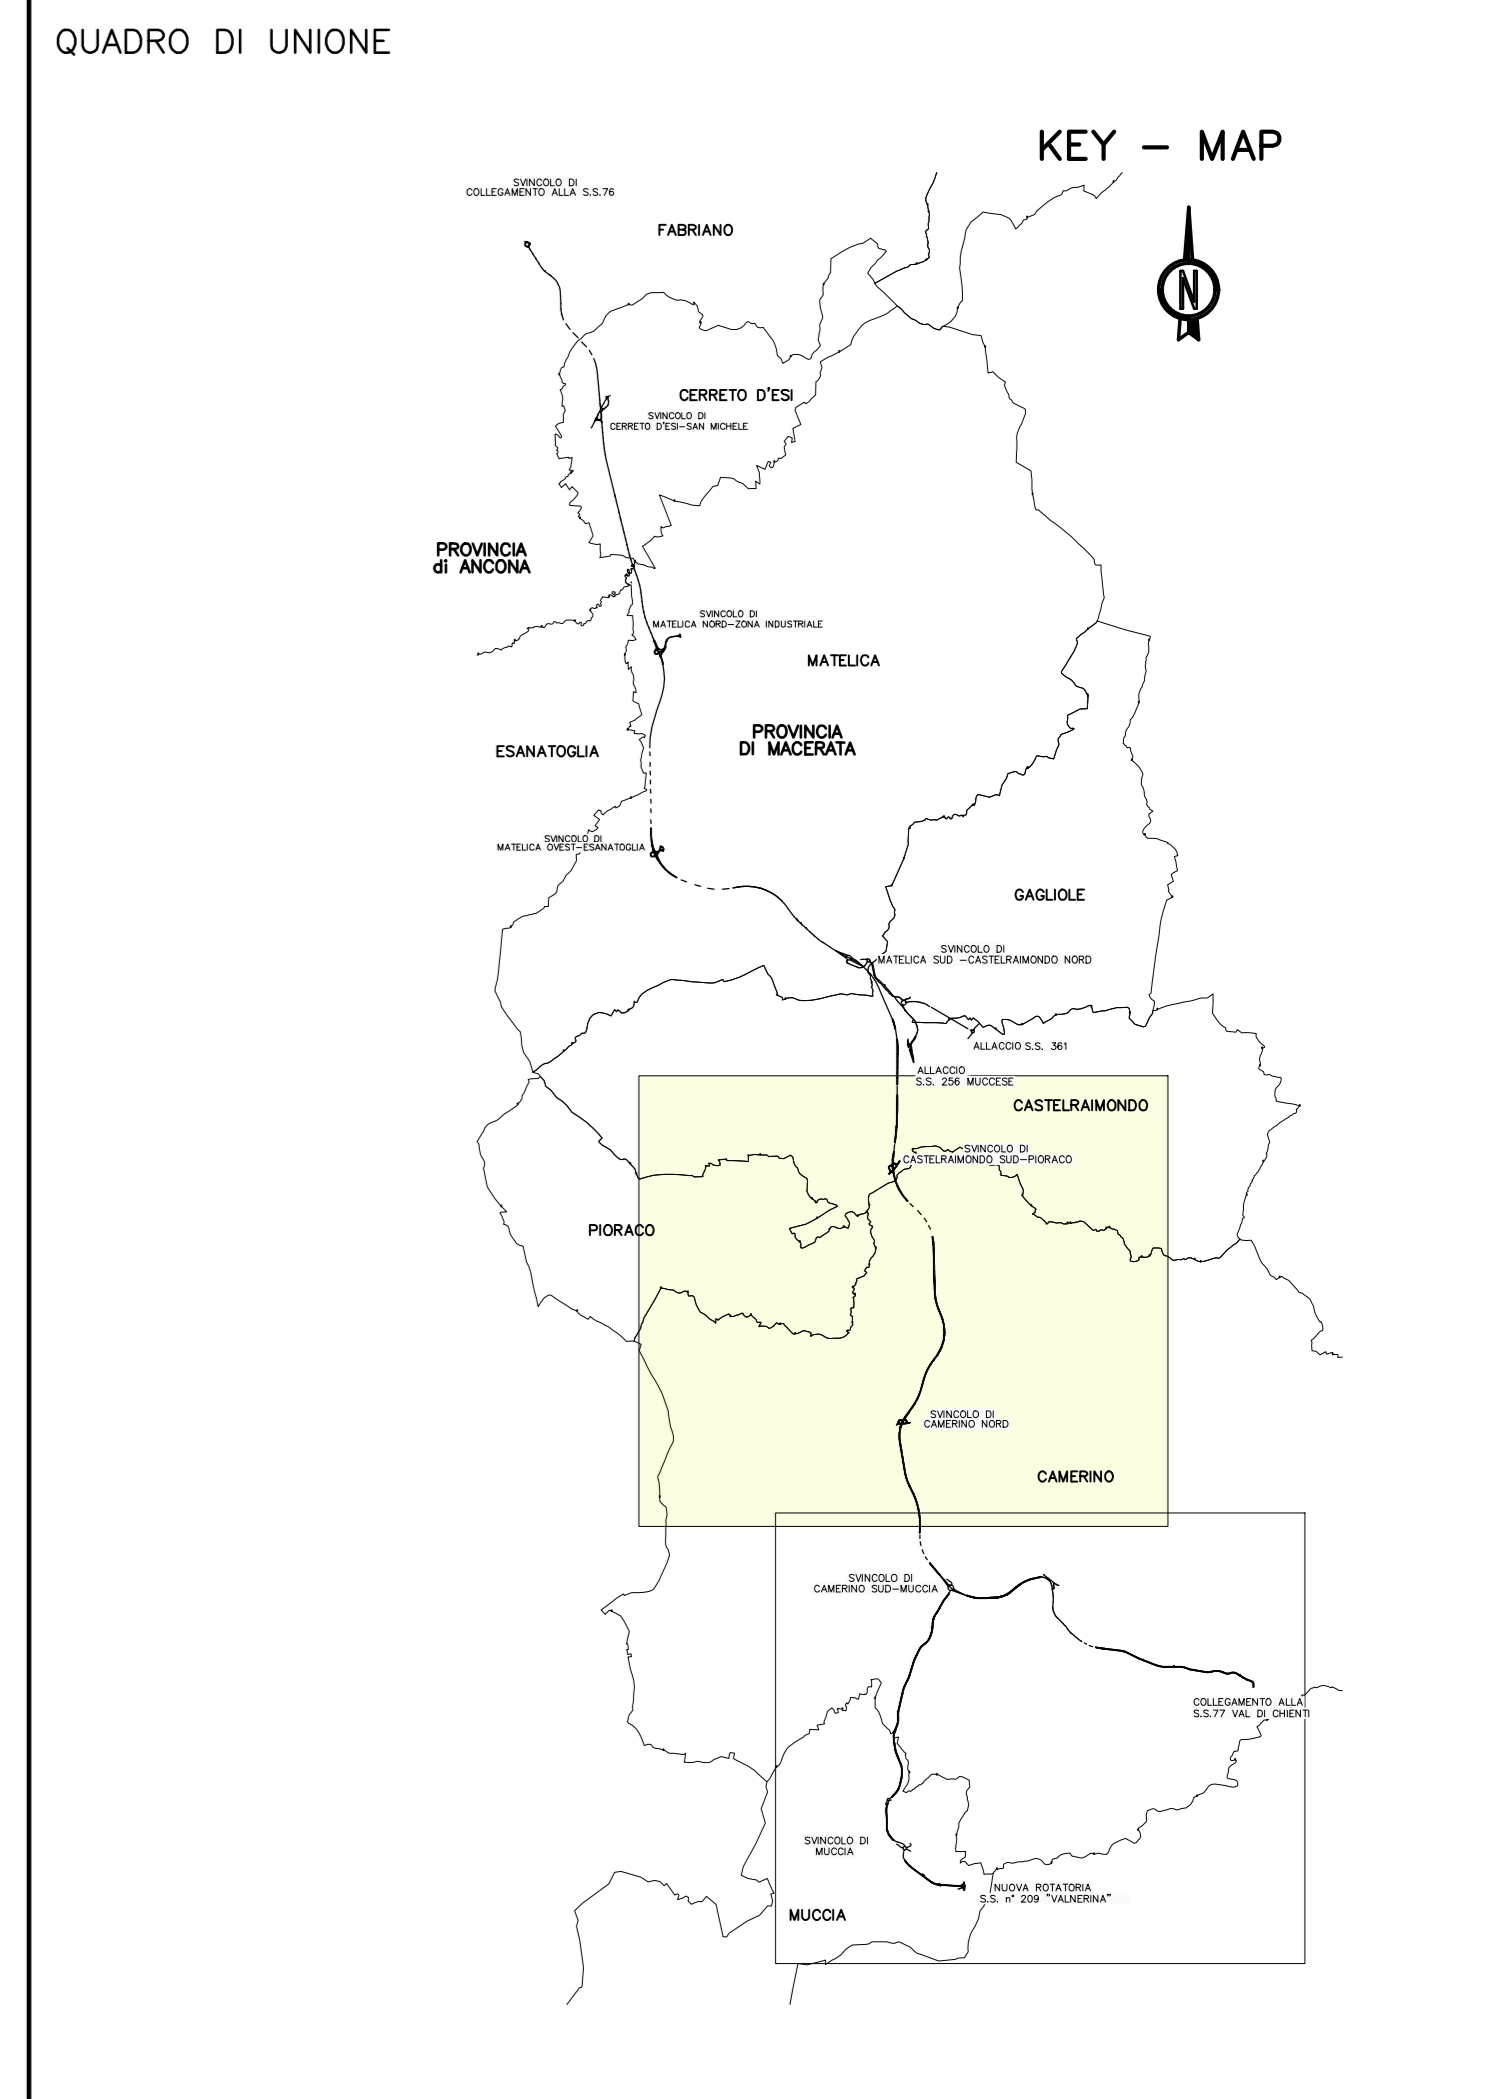




**ASSE VIARIO MARCHE-UMBRIA
E QUADRILATERO DI PENETRAZIONE INTERNA
MAXI LOTTO 2**

LAVORI DI COMPLETAMENTO DELLA DIRETTRICE PERUGIA ANCONA:
SS. 318 DI "VALFABBRICA", TRATTO PIANELLO "VALFABBRICA"
SS. 76 "VAL PESSINO", TRATTI FOSSATO VICO - CANCELLE E ALBACINA - SERRA SAN QUIRICO
"PEDEMONTANA DELLE MARCHE", TRATTO FABRIANO-MUCCIA-SFERCIA.

PROGETTO DEFINITIVO

CONTRAENTE GENERALE:  DIRPA 2 S.c.a.r.l.	Il responsabile del Contratto Generale: Ing. Federico Montanari	Il responsabile Integrazioni delle Protezioni Specialistiche: Ing. Salvatore Listo
---	---	--

PROGETTAZIONE: Associazione Temporanea di Imprese

Mandatario:  PROGIn	Mandati:  LOMBARDI SA	 LOMBARDI-REICO
---	---	---

RESPONSABILE DELLA PROGETTAZIONE PER L'A.T.I. Prof. Ing. Antonio Grimaldi GEOLOGO Dott. Geol. Fabrizio Pontoni COORDINATORE DELLA SICUREZZA IN FASI DI PROGETTAZIONE Ing. Michele Curiale	 ANTONIO GRIMALDI ROMA INGEGNERIA	 FABRIZIO PONTONI GELOGO SPECIALISTA ALBO SEZIONE A
---	--	--

IL RESPONSABILE DEL PROCEDIMENTO:
Ing. Giulio Pettizzelli

2.1.3 - PEDEMONTANA DELLE MARCHE 3° stralcio funzionale: Castelraimondo nord - Castelraimondo sud 4° stralcio funzionale: Castelraimondo sud - innesto S.S.77 a Muccia 5 ARCHEOLOGIA Risultato delle indagini preliminari - Fase di progettazione - Tav. 1 di 2	SCALA: 1:10000 DATA: Maggio 2017
---	---

Codice Unico di Progetto (CUP): F12C03000050021

Codice elaborato:

L	0	7	0	3	2	1	3	E	0	5	0	0	0	0	0	P	L	A	0	3	A
---	---	---	---	---	---	---	---	---	---	---	---	---	---	---	---	---	---	---	---	---	---

REV.	DATA	DESCRIZIONE	Redatto	Controllato	Approvato
A	Maggio 2017	Emissione per stralcio funzionale	PROGIn	R. Piccillo	S. Lieto
B					A. Grimaldi
C					