


- VINCOLI E PROVVEDIMENTI DI TUTELA DA P.P.A.R. REGIONE MARCHE
- Aree archeologiche vincolate o in corso di vincolo
 - Manufatti storici extraurbani ed ambiti di tutela
 - Siti noti da archivio della Soprintendenza per i Beni Archeologici della Marche
 - Tutela integrale (P.P.A.R. artt. 26 e 27)
- VIABILITA' ESISTENTE
- Strade statali
 - Strade provinciali
- SISTEMA DI PROGETTO
- Trincea-rilevato
 - Viadotti
 - Gallerie
- LIVELLI DI RISCHIO ARCHEOLOGICO RELATIVO
- Rischio medio-basso
 - Rischio medio-alto
- INDAGINI ARCHEOLOGICHE PREVENTIVE
- Attività di monitoraggio archeologico
- LIMITI AMMINISTRATIVI
- Confine provinciale
 - Confine comunale

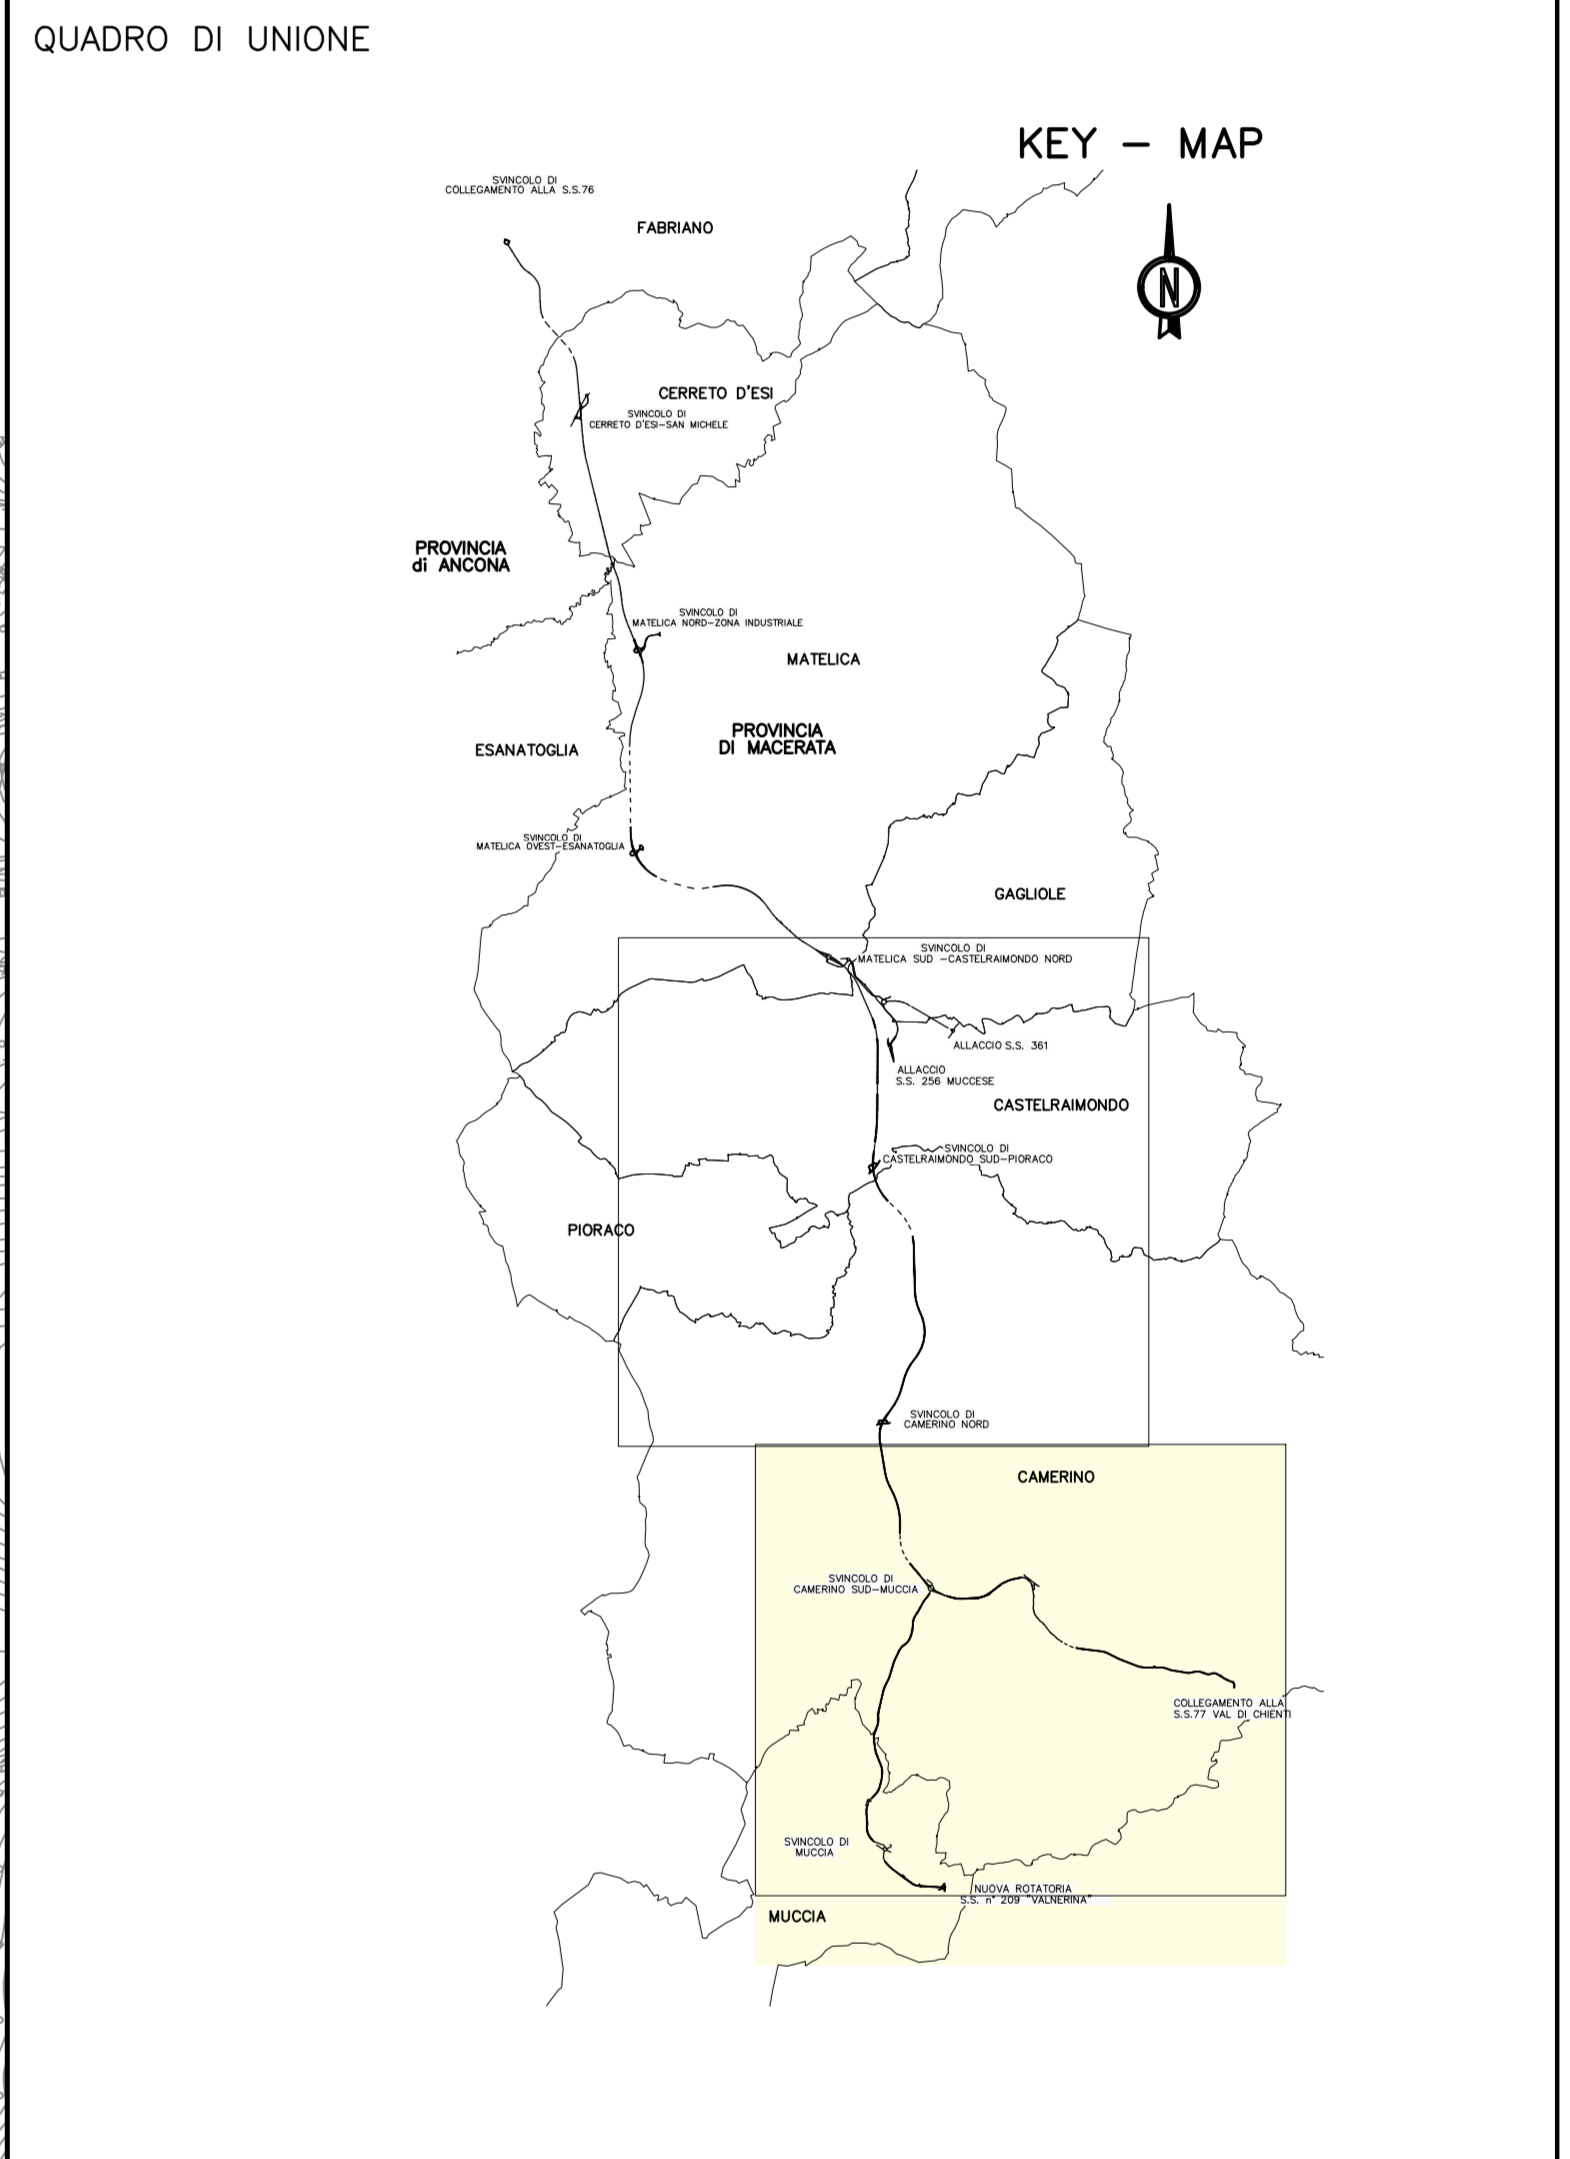

**ASSE VIARIO MARCHE-UMBRIA
E QUADRILATERO DI PENETRAZIONE INTERNA
MAXI LOTTO 2**
LAVORI DI COMPLETAMENTO DELLA DIRETTRICE PERUGIA ANCONA:
SS. 118 DI "VAL FABRICA", TRATTO PANELLO VALE FABRICA,
SS. 76 "VAL PESINO", TRATTO FOSSATO VICO - CANCELLI ALBACINA - SERRA SAN QUIRICO
"PEDEMONTANA DELLE MARCHE", TRATTO FABRIANO-MUCCIA-SERRA.

PROGETTO DEFINITIVO

CONTRAENTE GENERALE: **DIRPA 2 S.C.a.r.l.** Il responsabile del Contratto Generale: Ing. Federico Montanari Il responsabile Integrazioni delle Previsioni Specialistiche: Ing. Salvatore Liso

PROGETTAZIONE: Associazione Temporanea di Imprese
Mandatari: **PROGIN**, **LOMBARDI SA**, **LOMBARDI-REICO**, **SGAI s.r.l. di E. FORTINI & C.**

RESPONSABILE DELLA PROGETTAZIONE:
Prof. Ing. Antonio Grimaldi
COORDINATORE DELLA SICUREZZA IN FASE DI PROGETTAZIONE:
Ing. Michele Curiale
IL RESPONSABILE DEL PROCEDIMENTO:
Ing. Giulio Petrizelli



2.1.3 - PEDEMONTANA DELLE MARCHE
3° stralcio funzionale: Castelraimondo nord - Castelraimondo sud
4° stralcio funzionale: Castelraimondo sud - innesto S.S.77 a Muccia
5 ARCHEOLOGIA
Risultato delle indagini preliminari - Fase di progettazione - Tav. 2 di 2

SCALA: 1:10000
DATA: Maggio 2017

Codice Unico di Progetto (CUP): F12C0300050021

Codice elaborato: 101701312131E01301010101A10111
Data: 10/07/2017

REV.	DATA	DESCRIZIONE	Redatto	Completato	Approvato
A	Maggio 2017	Emissione per stralcio funzionale	R. Piccini	S. Liso	A. Grimaldi
B					
C					