


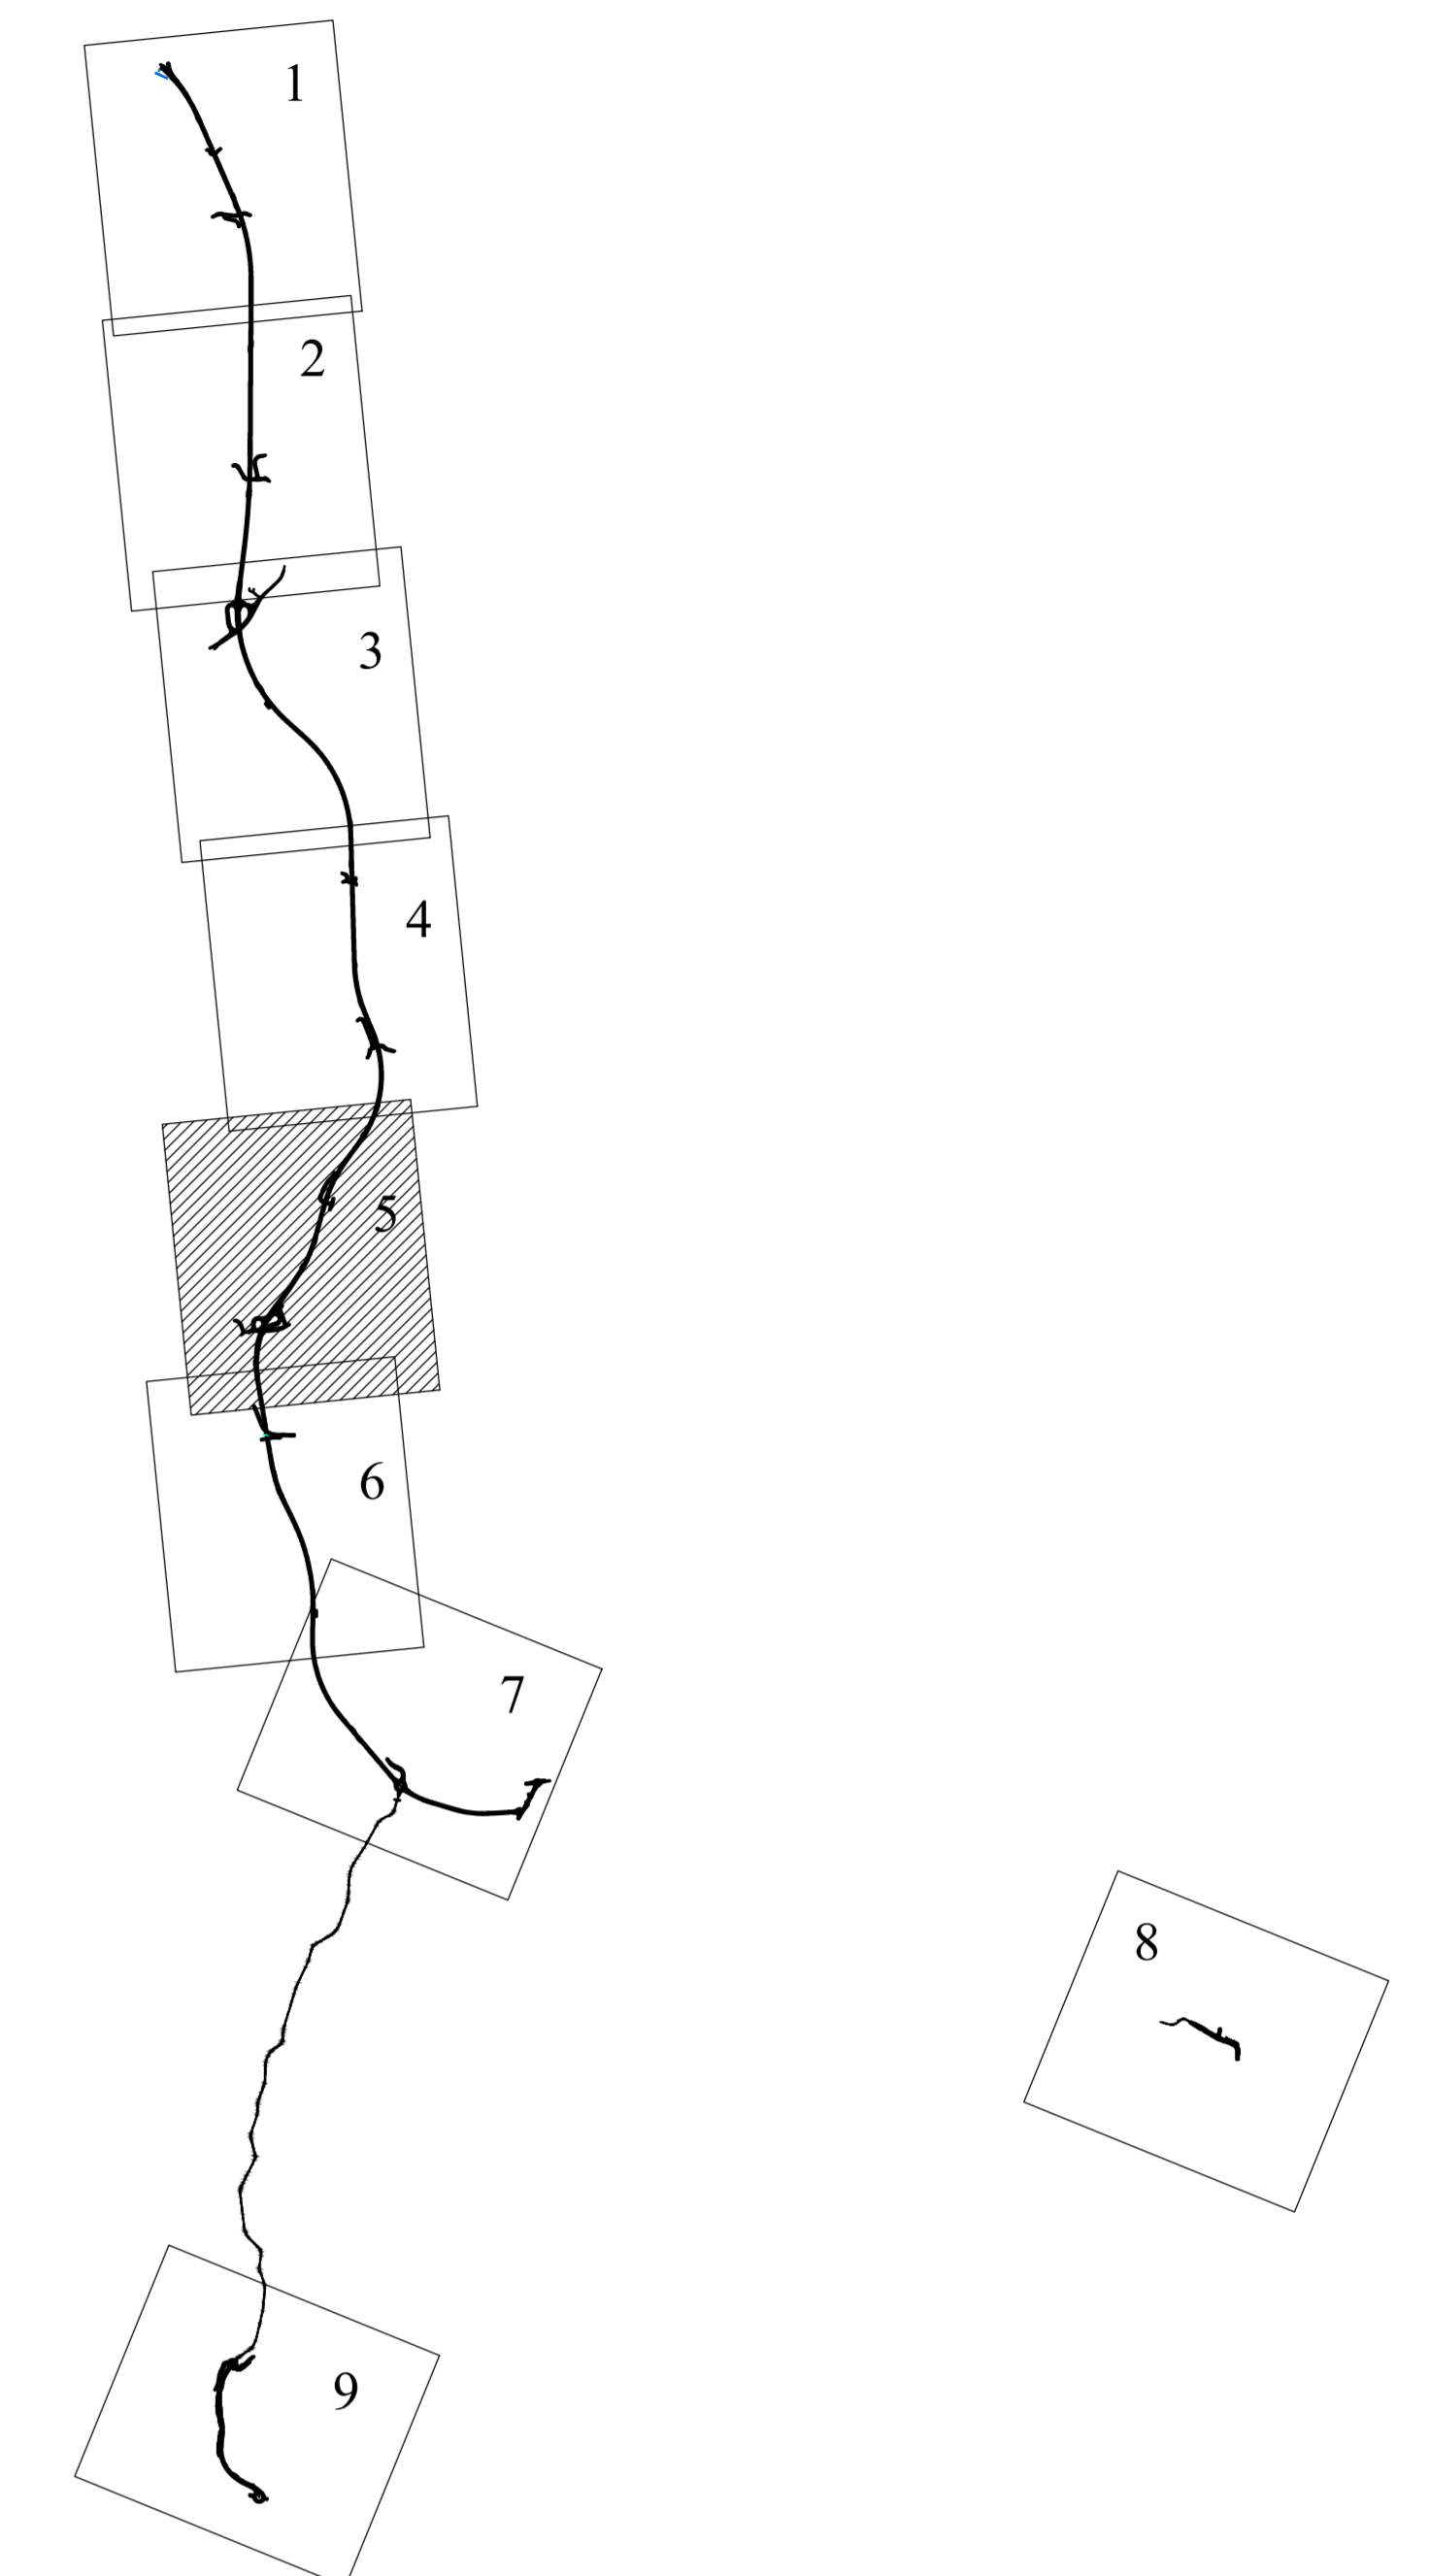

KEY - MAP



**ASSE VIARIO MARCHE-UMBRIA  
E QUADRILATERO DI PENETRAZIONE INTERNA  
MAXI LOTTO 2**

LAVORI DI COMPLETAMENTO DELLA DIRETTRICE PERUGIA ANCONA:  
SS. 318 DI "VALFABRICA" - TRATTO PANELLO - VALFABRICA  
SS. 76 "VAL DESINO" - TRATTI FOSSATO VICO - CANCELLI E ALBACINA - SERRA SAN QUIRICO  
"PEDEMONTANA DELLE MARCHE" - TRATTO FABRIANO-MUCCIA-SFERCIA

**PROGETTO DEFINITIVO**

<b>CONTRAENTE GENERALE:</b> DIRPA 2 S.C.A.R.I.	<b>Il responsabile del Contratto Generale:</b> Ing. Federico Mottanini	<b>Il responsabile Integrazioni delle Previsioni Specialistiche:</b> Ing. Salvatore Liso
--	---	---

<b>PROGETTAZIONE:</b> Associazione Temporanea di Imprese Mandatari:
--

<b>RESPONSABILE DELLA PROGETTAZIONE:</b> Prof. Ing. Antonio Grimaldi		<b>CONFERMA DEI GEOLOGI DELLE MARCHE:</b> Fabrizio PONTONI Geologo Esperto S. 119		<b>COORDINATORE DELLA SICUREZZA IN FASE DI PROGETTAZIONE:</b> Ing. Michele Curiale		<b>COORDINATORE DELLA SICUREZZA IN FASE DI PROGETTAZIONE:</b> Ing. Michele Curiale	
<b>IL RESPONSABILE DEL PROCEDIMENTO:</b> Ing. Giulio Petrezzi							

**2.1.3 - PEDEMONTANA DELLE MARCHE**  
3° stralcio funzionale: Castelraimondo nord - Castelraimondo sud  
4° stralcio funzionale: Castelraimondo sud - innesto S.S.77 a Muccia  
**PLANIMETRIA DI PROGETTO**  
Planimetria di progetto - Tavola 5

**SCALA:**  
1:2.000  
**DATA:**  
Maggio 2017

<b>Codice Unico di Progetto (CUP):</b> F12C0300050021
<b>Codice elaborato:</b> [2][0][7][0][3][2][1][3][E][0][0][C][5][7][0][0][P][1][A][0][5][1][A]

REV.	DATA	DESCRIZIONE	Redatto	Controllato	Approvato
A	Maggio 2017	Emissione per stralcio funzionale	PROGIN	R. Piccirilli	S. Liso
B					A. Grimaldi
C					