

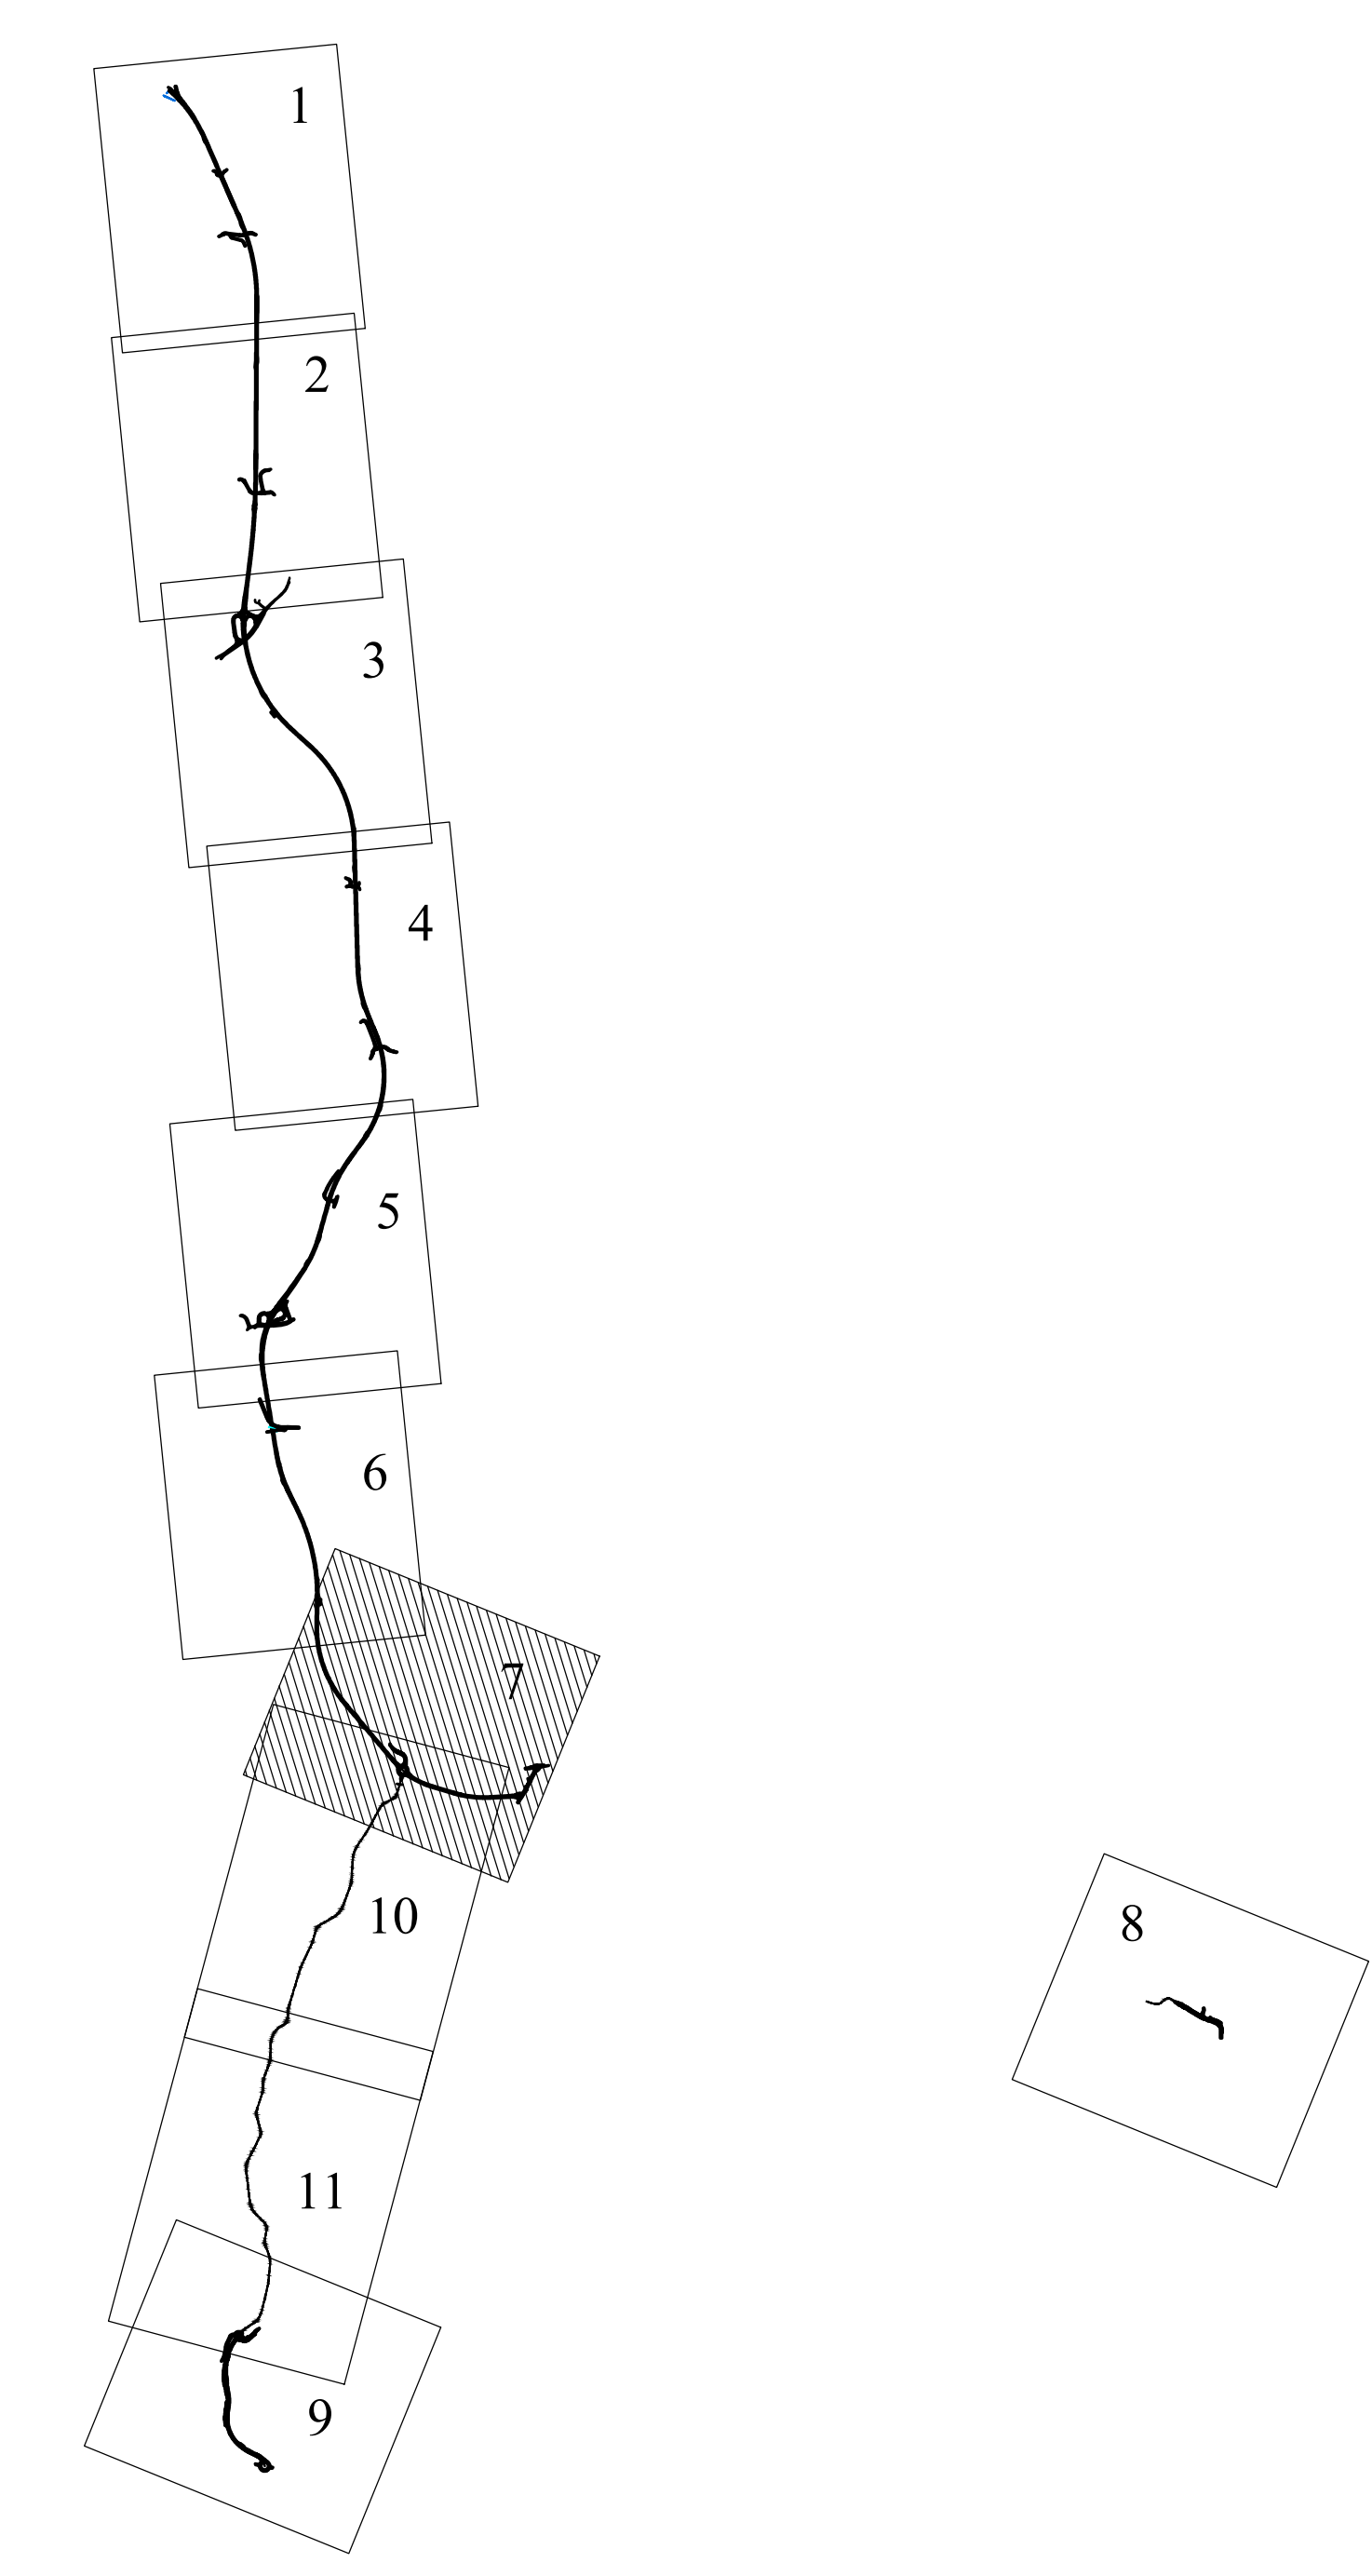


KEY - MAP

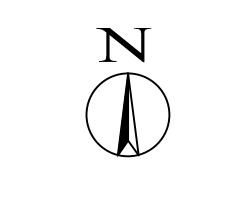

EXTRAURBANA LOCALE TIPO F2 - SCALA 1:50

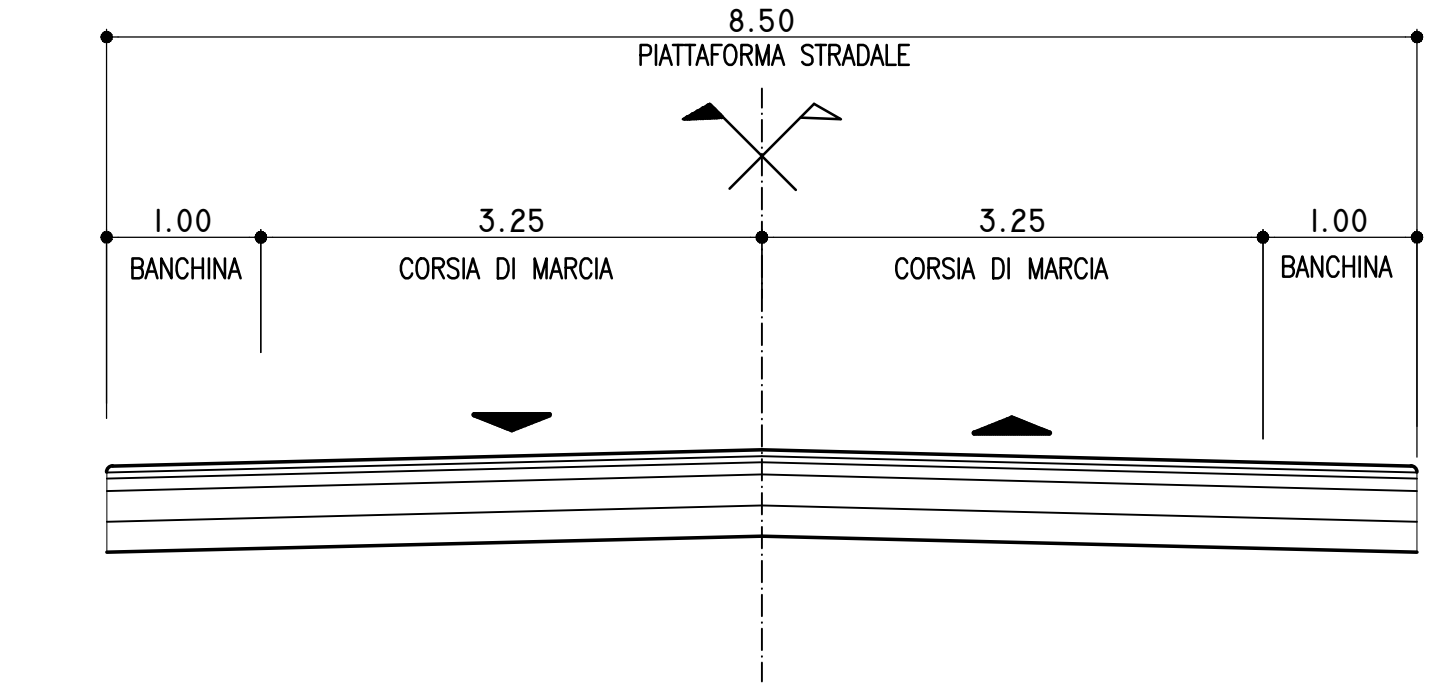

**ASSE VIARIO MARCHE-UMBRIA  
 E QUADRILATERO DI PENETRAZIONE INTERNA  
 MAXI LOTTO 2**  
 LAVORI DI COMPLETAMENTO DELLA DIRETTRICE PERUGIA - ANCONA:  
 SS. 318 DI "VALFABRICA" - TRATTO FANELLO-VALFABRICA  
 SS. 76 "VAL DESINO" - TRATTO FOSSATO VICO - CANCELLE E ALBACINA - SERRA SAN QUIRICO  
 "PEDEMONTANA DELLE MARCHE" - TRATTO FABRIANO-MUCCIA-SFERCIA

**PROGETTO DEFINITIVO**

<b>CONTRAENTE GENERALE:</b> DIRPA 2 s.c.a.r.l.	<b>Il responsabile del Contratto Generale:</b> Ing. Federico Montanari	<b>Il responsabile Integrativo delle Prestazioni Specialistiche:</b> Ing. Salvatore Lieto
---	---	--

<b>PROGETTAZIONE:</b> Associazione Temporanea di Imprese	<b>Mandatario:</b> PROGIN	<b>Mandatari:</b> LOMBARDI SA, LOMBARDI-REICO, BGAI s.r.l., di E. FIORINI & C.
--	---------------------------	--

<b>RESPONSABILE DELLA PROGETTAZIONE:</b> Prof. Ing. Antonio Grimaldi <b>GEOMETRO:</b> Dot. Geol. Fabrizio Pontoni	<b>COORDINATORE DELLA SICUREZZA IN FASE DI PROGETTAZIONE:</b> Ing. Michele Curiale	<b>PROFESSIONISTI COLLABORATORI:</b> ANTONIO GRIMALDI FABRIZIO PONTONI MICHELE CURIALE ALDO SEZIONE
--	---	---

Il RESPONSABILE DEL PROCEDIMENTO:  
Ing. Giulio Petruzzelli

<b>2.1.3 - PEDEMONTANA DELLE MARCHE</b> 3° stralcio funzionale: Castelraimondo nord - Castelraimondo sud 4° stralcio funzionale: Castelraimondo sud - innesto S.S.77 a Muccia	<b>SCALA:</b> 1:2.000
<b>PLANIMETRIA DI PROGETTO</b> Planimetria di progetto - Tavola 7	<b>DATA:</b> Settembre 2017

Codice Unico di Progetto (CUP): F12C0300050021 Codice elaborato: [07]07[03]2[12]2[E]05[C]5[7]00[P]1[A]07[08] Nome File: L07021005500001-04-08
---

REV.	DATA	DESCRIZIONE	Redatto	Controllato	Approvato
A	Maggio 2017	Emissione per stralcio funzionale	PROGIN	R. Piccolli	S. Lieto
B	Settembre 2017	Modifica sezione tipo dal km 12+400 al km 13+120	PROGIN	R. Piccolli	S. Lieto
C					