Planimetria di tracciamento by-pass di Muccia - Scala 1:1000 -

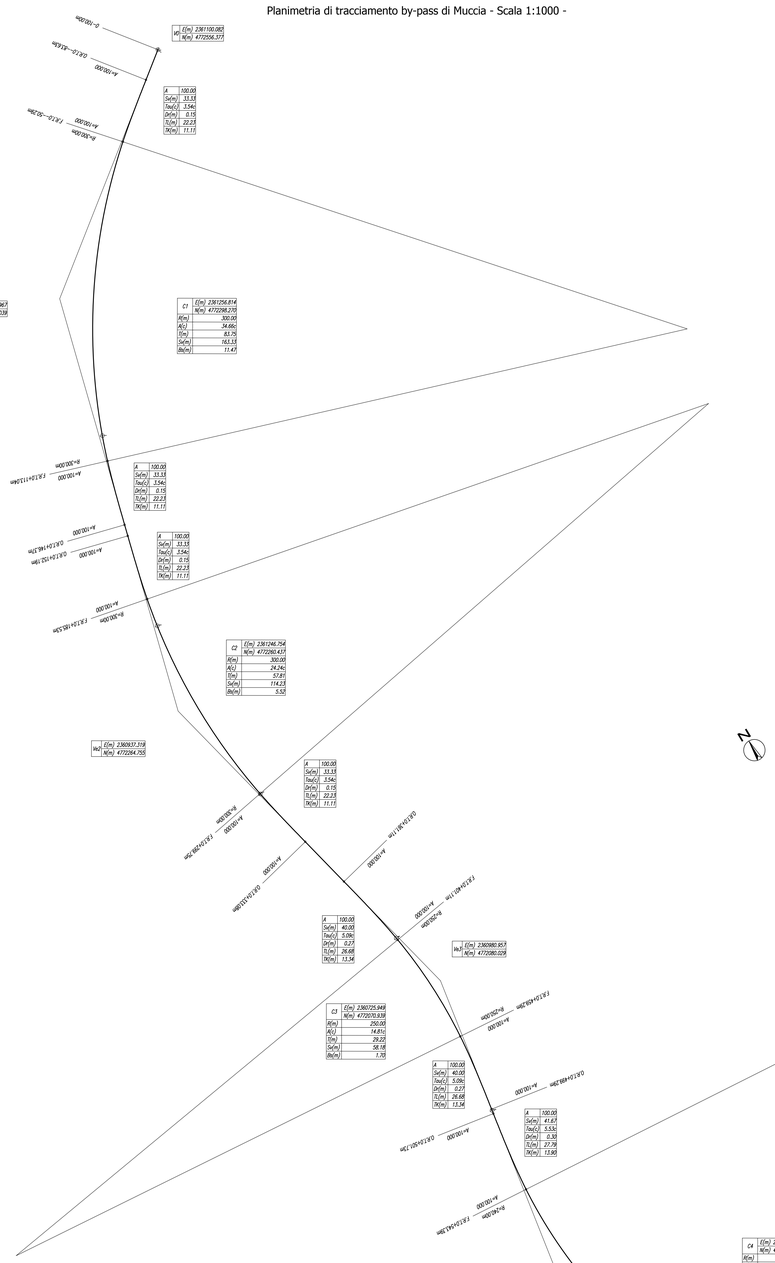

Planimetria di tracciamento tratto finale S.P. 132 Varanese - Scala 1:1000 -

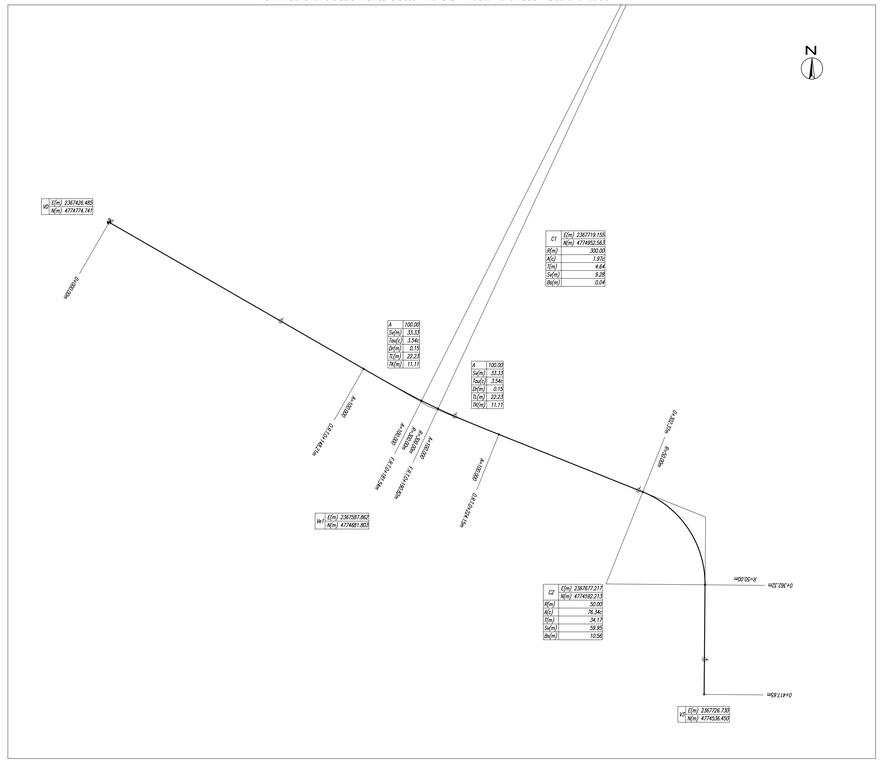

KEY - MAP

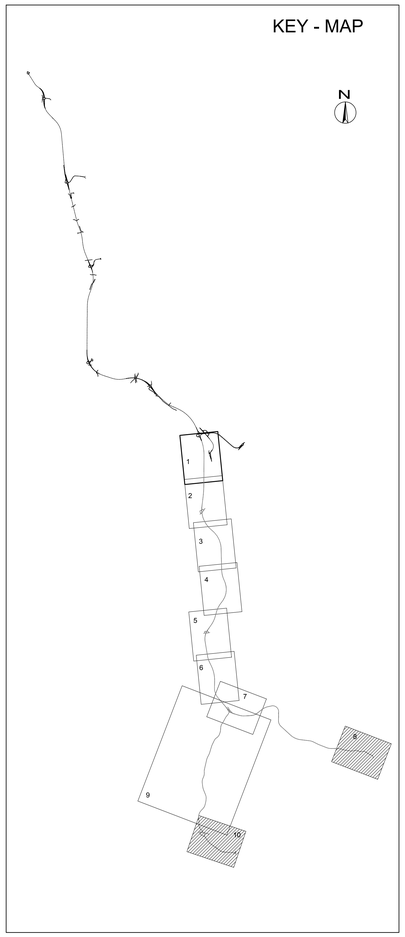

QUADRILATERO Marche Umbria S.p.A.

ASSE VIARIO MARCHE-UMBRIA
E QUADRILATERO DI PENETRAZIONE INTERNA
MAXI LOTTO 2

LAVORI DI COMPLETAMENTO DELLA DIREETRICE PERUGIA ANCONA:
SS. 318 DI "VALFABBRICA", TRATTO PIANELLO -VALFABBRICA
SS. 76 "VAL D'ESINO", TRATTI FOSSATO VICO - CANCELLI E ALBACINA - SERRA SAN QUIRICO
"PEDEMONTANA DELLE MARCHE", TRATTO FABRIANO-MUCCIA-SFERCIA.

PROGETTO DEFINITIVO

CONTRAENTE GENERALE:
DIRPA 2 s.c.a r.l.

Il responsabile del Contraente Generale:
Ing. Federico Montanari

Il responsabile Integrazioni delle Prestazioni Specialistiche:
Ing. Salvatore Lieto

PROGETTAZIONE: *Associazione Temporanea di Imprese*

Mandataria: PROGIN S.p.A.

Mandanti: LOMBARDI SA INGEGNERI CONSULENTI; LOMBARDI-REICO INGEGNERIA S.r.l.; SGAI s.r.l. di E.Forlani & C. Studio di ingegneria e Geologia Applicata
Via Ancona, 2 - 60131 Ancona - Tel. 071/2866311 - Fax 071/2866312
www.sgai.com - info@sgai.com - P.I. e C.F. 00158440423 - Cap. Soc. 10.400 i.v.
Iscr. al Registro Imprese di Ancona n. 00158440423 - Iscr. al REA n. 147

RESPONSABILE DELLA PROGETTAZIONE PER LA T.I.
Prof. Ing. Antonio Grimaldi

GEOLOGO
Dott. Geol. Fabrizio Pontoni

COORDINATORE DELLA SICUREZZA IN FASE DI PROGETTAZIONE
Ing. Michele Curiale

ORDINE DEGLI INGEGNERI ROMA ANTONIO GRIMALDI 20990

ORDINE DEI GEOLOGI DELLE MARCHE Dott. Geologo Fabrizio PONTONI Geologo Specializzato N. 178 ALBO SEZIONE A

ORDINE DEGLI INGEGNERI DELLA PROVINCIA DI CASERTA Dott. Ing. MICHELE CURIALE N. 1079 "Sez. A" Ingegneria Civile Iscrizione albo professionale

IL RESPONSABILE DEL PROCEDIMENTO
Ing. Giulio Petrizzelli

2.1.2 - PEDEMONTANA DELLE MARCHE
3° stralcio funzionale: Castelraimondo nord - Castelraimondo sud
4° stralcio funzionale: Castelraimondo sud - innesto S.S.77 a Muccia
PLANIMETRIA DI PROGETTO
Planimetria di tracciamento - Tav. 5

SCALA: *1:1000*

DATA: ***Maggio 2017***

Codice Unico di Progetto (CUP): **F12C03000050021**

Codice elaborato:

Opera	Tratto	Settore	CEE	WBS			Id. doc.	N. prog.	Rev.
L	0 7 0 3	2 I 3	E	0 6	C S 3 0 0 0 0		P L A	I 4	A

Nome File: L070.I2.I3.E06.CS3000PLAI04

REV.	DATA	DESCRIZIONE	Redatto		Controllato	Approvato
A	Maggio 2017	Emissione per stralcio funzionale	PROGIN	R.Piccinito	S. Lieto	A. Grimaldi
B						
C						