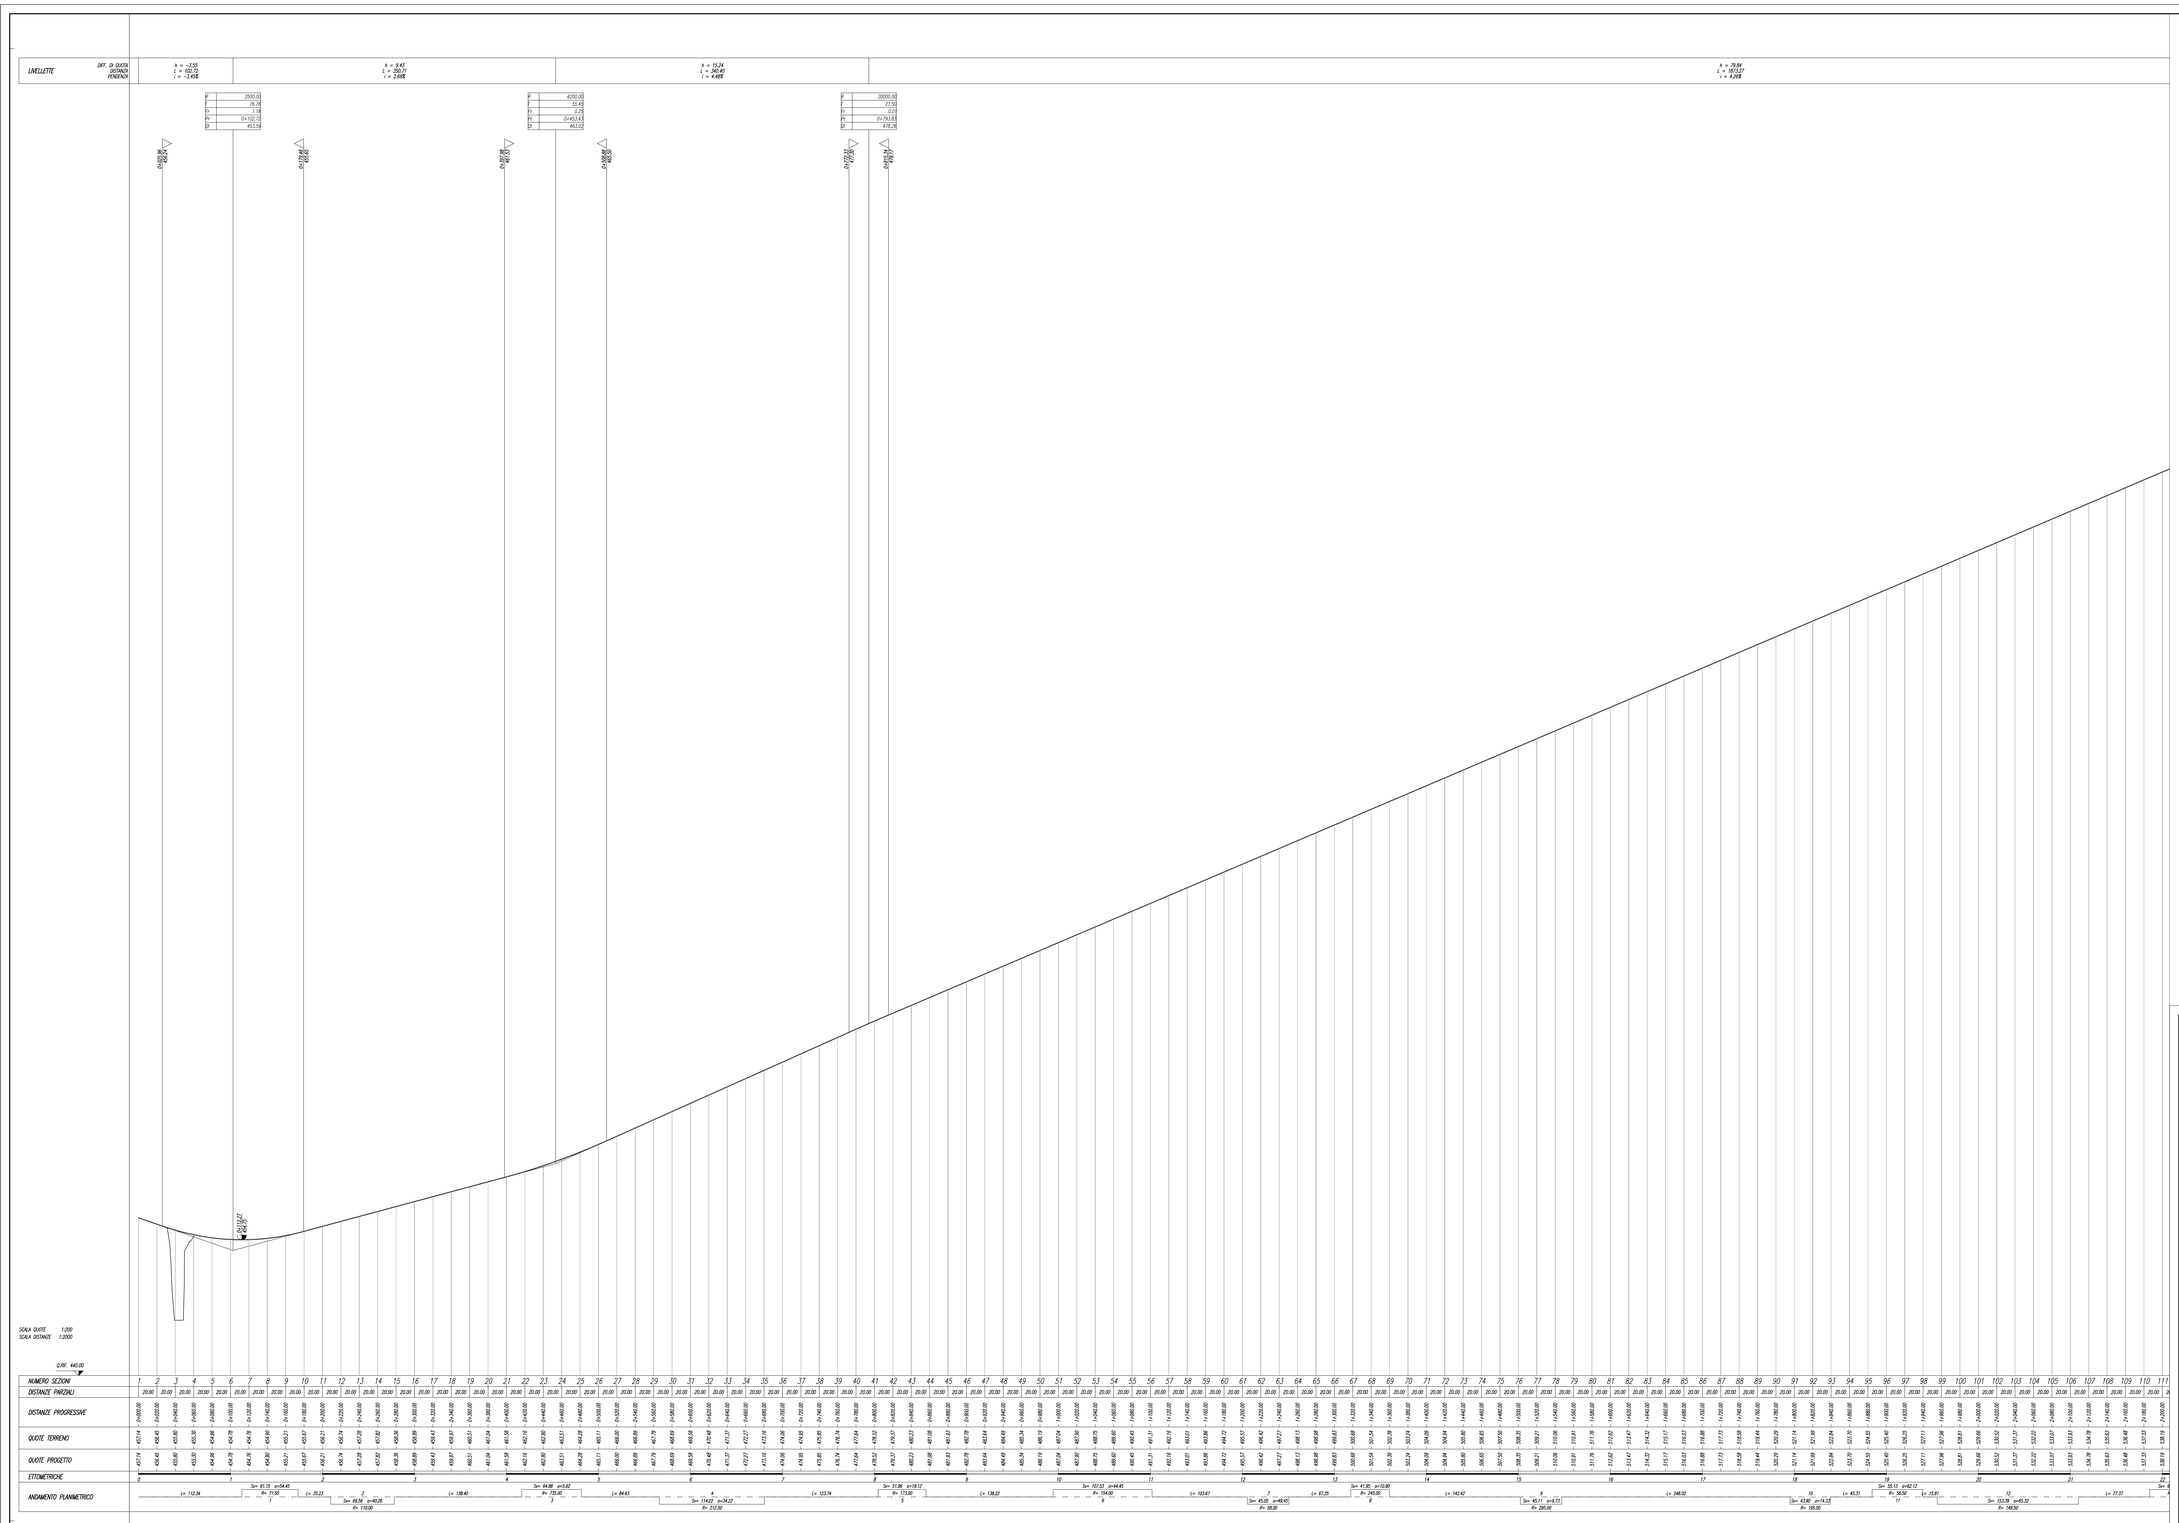

QUADRILATERO
Marche Umbria S.p.A.

ASSE VIARIO MARCHE-UMBRIA
E QUADRILATERO DI PENETRAZIONE INTERNA
MAXI LOTTO 2

LAVORI DI COMPLETAMENTO DELLA DIRETTRICE PERUGIA- ANCONA:
SS. 318 DI "VALFABBRICA", TRATTO PIANELLO -VALFABBRICA
SS. 76 "VAL D'ESINO", TRATTI FOSSATO VICO - CANCELLI E ALBACINA - SERRA SAN QUIRICO
"PEDEMONTANA DELLE MARCHE", TRATTO FABRIANO-MUCCIA-SFERCIA.

PROGETTO DEFINITIVO

CONTRAENTE GENERALE:
Consorzio Stabile Infrastrutture Società Consortile a r.l.
Via Tiburtina Valeria km 145,500 - 67100 L'Aquila (AQ)

Il responsabile del Contraente Generale:
Ing. Federico Montanari

Il responsabile Integrazioni delle Prestazioni Specialistiche:
Ing. Salvatore Lieto

PROGETTAZIONE: *Associazione Temporanea di Imprese*

Mandataria: PROGIN S.p.A.
Mandanti: LOMBARDI SA INGEGNERI CONSULENTI; LOMBARDI-REICO INGEGNERIA S.r.l.; SGAI s.r.l. di E.Fortini & C. Società di Ingegneria Integrata, Via Ancona, 290 - 60131 Ancona, tel. +39 071 2867501, fax +39 071 2867511, e-mail: sgai@sgai.com, www.sgai.com

RESPONSABILE DELLA PROGETTAZIONE PER L'A.T.I.
Prof. Ing. Antonio Grimaldi
GEOLOGO
Dott. Geol. Fabrizio Pontoni
COORDINATORE DELLA SICUREZZA IN FASE DI PROGETTAZIONE
Ing. Michele Curtale

IL RESPONSABILE DEL PROCEDIMENTO
Ing. Giulio Petrizzelli

2.1.3 - PEDEMONTANA DELLE MARCHE
3° stralcio funzionale: Castelraimondo nord - Castelraimondo sud
4° stralcio funzionale: Castelraimondo sud - innesto S.S.77 a Muccia
PROFILI
Profilo longitudinale - Tav. 10

SCALA: *1:2.000/200*
DATA: *Settembre 2017*

Codice Unico di Progetto (CUP): **F12C03000050021**

Codice elaborato:

Opera	Tratto	Settore	CEI	MRS	Id. doc.	N. prog.	Rev.
L 0 7 0 3 2 7 3	E	0 6	C 5 6 2 0 0	P R F	I 0	0	A

Nome File: L070273E06C5620001PRFI00A

REV.	DATA	DESCRIZIONE	Redatto	Controllato	Approvato
A	Settembre 2017	Emissione a seguito nota QMU-0000861-P-05/09/2017	PROGIN R.Piccirillo	S. Lieto	A. Grimaldi
B					
C					