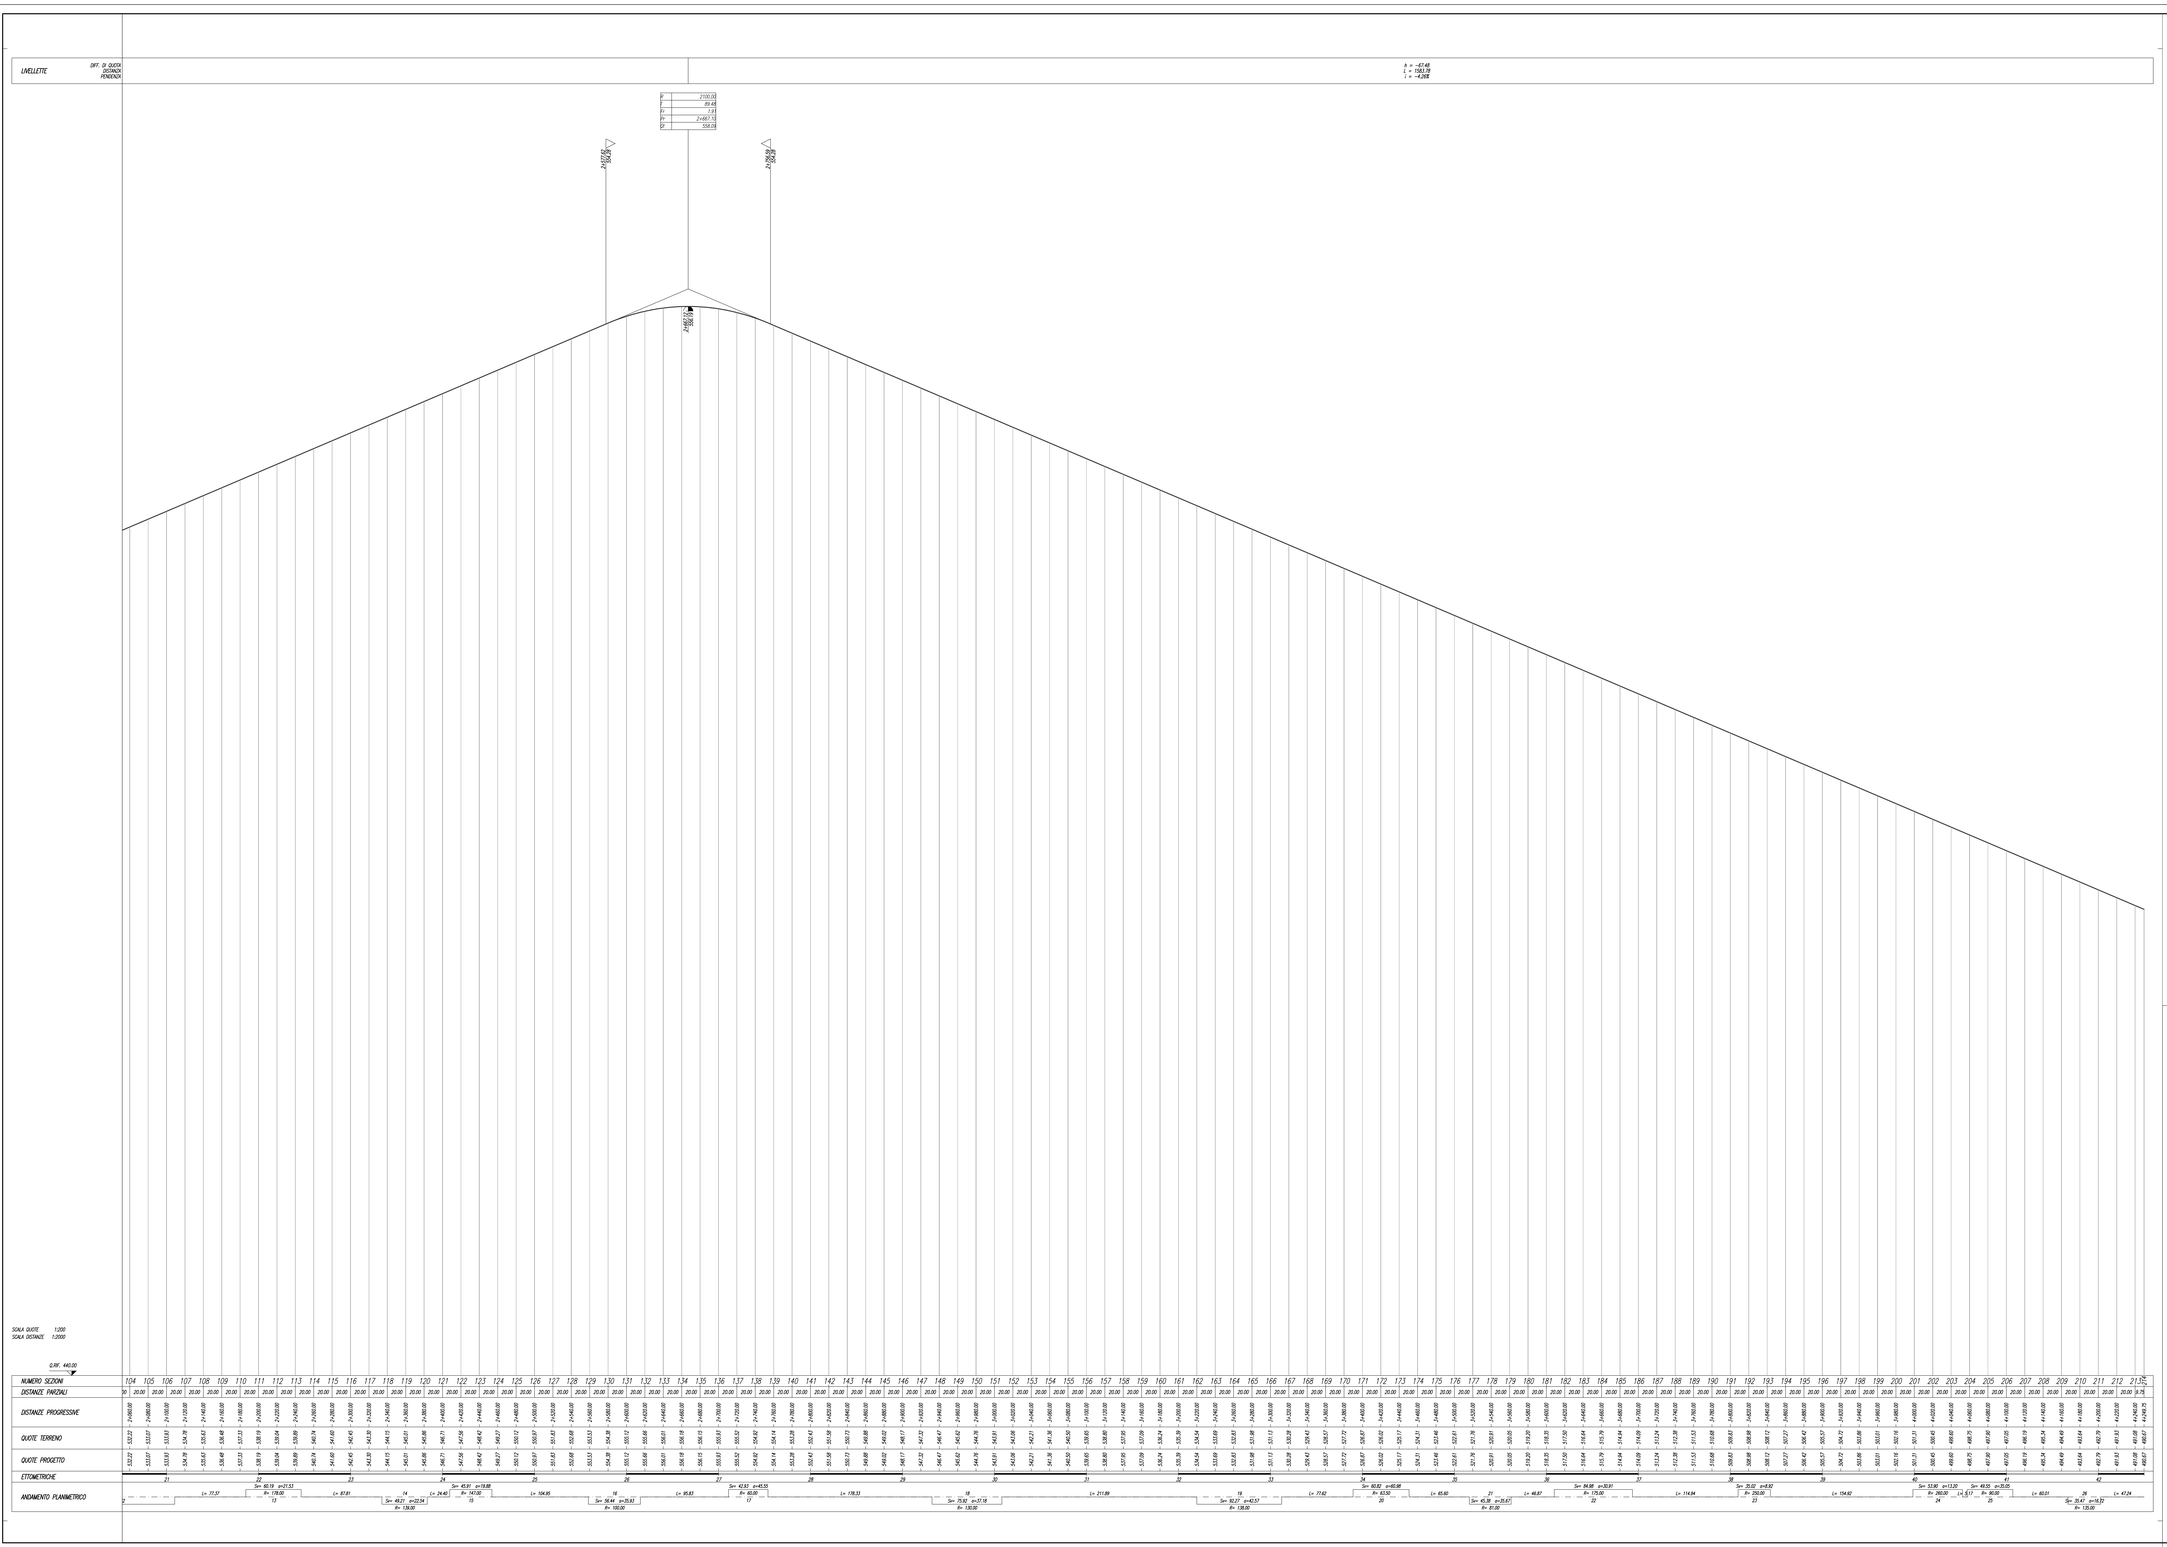

QUADRILATERO Marche Umbria S.p.A.

ASSE VIARIO MARCHE-UMBRIA E QUADRILATERO DI PENETRAZIONE INTERNA MAXI LOTTO 2

LAVORI DI COMPLETAMENTO DELLA DIRETTRICE PERUGIA -ANCONA:
SS. 318 DI "VALFABBRICA", TRATTO PIANELLO -VALFABBRICA
SS. 76 "VAL D'ESINO", TRATTI FOSSATO VICO - CANCELLI E ALBACINA - SERRA SAN QUIRICO "PEDEMONTANA DELLE MARCHE", TRATTO FABRIANO-MUCCIA-SFERCIA.

PROGETTO DEFINITIVO

CONTRAENTE GENERALE:
Pedemontana delle Marche S.p.A. - Via Tommaso Lauri, 1 - 60125 Ancona - Tel. 071 2075111 - Fax 071 2075100 - www.pedemontanadelle marche.it

Il responsabile del Contraente Generale:
Ing. Federico Montanari

Il responsabile Integrazioni delle Prestazioni Specialistiche:
Ing. Salvatore Lieto

PROGETTAZIONE: *Associazione Temporanea di Imprese*

Mandataria: PROGIN S.p.A. — Via Giosuè Carducci, 29 - 00187 Roma - Tel. 06 44231 - Fax 06 44231 - www.progin.it
LOMBARDI SA INGEGNERI CONSULENTI — Via Cantonale 2a - CH-6900 Lugano - Tel. +41 91 9112111 - Fax +41 91 9112112 - www.lombardi.ch
LOMBARDI-REICO INGEGNERIA S.r.l. — Via Cantonale 2a - CH-6900 Lugano - Tel. +41 91 9112111 - Fax +41 91 9112112 - www.lombardi.ch
Mandanti:
SGAI s.r.l. di E.Fortani & C. — Studio di Ingegneria e Geologia Applicata — Via Ugo Foscolo, 19 - 62012 Civitanova Marche (MC) - Tel. 0733 812121 - Fax 0733 812122 - www.sgai.com
Consorzio Stabile Infrastrutture - Via Ugo Foscolo, 19 - 62012 Civitanova Marche (MC) - Tel. 0733 812121 - Fax 0733 812122 - www.sgai.com

RESPONSABILE DELLA PROGETTAZIONE PER L'A.T.I.
Prof. Ing. Antonio Grimaldi

GEOLOGO
Dott. Geol. Fabrizio Pontoni

COORDINATORE DELLA SICUREZZA IN FASE DI PROGETTAZIONE
Ing. Michele Curiale

IL RESPONSABILE DEL PROCEDIMENTO
Ing. Giulio Petrizzelli

2.1.3 - PEDEMONTANA DELLE MARCHE
3° stralcio funzionale: Castelraimondo nord - Castelraimondo sud
4° stralcio funzionale: Castelraimondo sud - innesto S.S.77 a Muccia
PROFILI

Profilo longitudinale - Tav. 11

SCALA: 1:2.000/200

DATA: **Settembre 2017**

Codice Unico di Progetto (CUP): **F12C03000050021**

Codice elaborato:

Opera	Tratto	Settore	CIG	WBS	Id. doc.	N. prog.	Rev.
L 0 7 0 3	2 7 3	E	0 6	C S 6 2 0 0	P R F	1 1	A

Nome File: L070273E06CS62000PRF0110_11A

REV.	DATA	DESCRIZIONE	Redatto	Controllato	Approvato
A	Settembre 2017	Emissione a seguito nota QMU-0000861-P 05/09/2017	PROGIN	R.Puccirillo	S. Lieto	A. Grimaldi
B					
C					