



- SEZIONE -

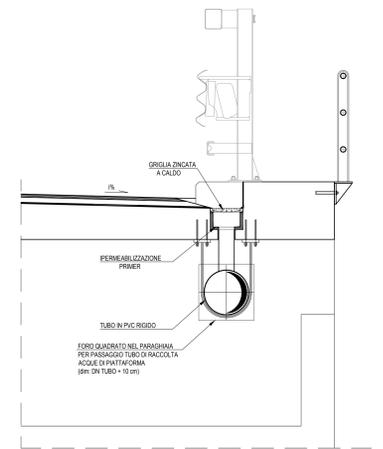

RINFIANCO COLLETTORI

DN (cm)	A (cm)	B (cm)
315	15	35
400	20	30
500	20	30
630	20	30

- PIANTA -

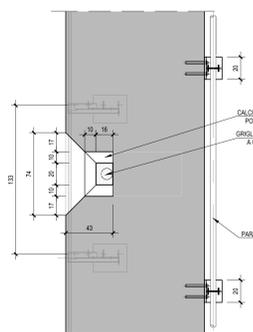


NOTA:


LE BARRIERE DEVONO APPARTENERE ALLA CLASSE INDICATA E RISPONDERE ALLE ISTRUZIONI TECNICHE DEL REGOLAMENTO DI CUI AL D.M.18/02/1992 n.223 AGGIORNATO CON IL D.M. 03/06/1998 E SUCCESSIVE MODIFICHE ED AGGIORNAMENTI.
LE DIMENSIONI ED I COMPONENTI RAPPRESENTATI SU QUESTO ELABORATO SONO INDICATIVE E NON VINCOLANTI.

PARTICOLARE "A"
DRENAGGIO DI PIATTAFORMA IN RILEVATO IN CORRISPONDENZA
DEI POZZETTI DI CADUTA ED ISPEZIONE
SCALA 1:20

- SEZIONE -

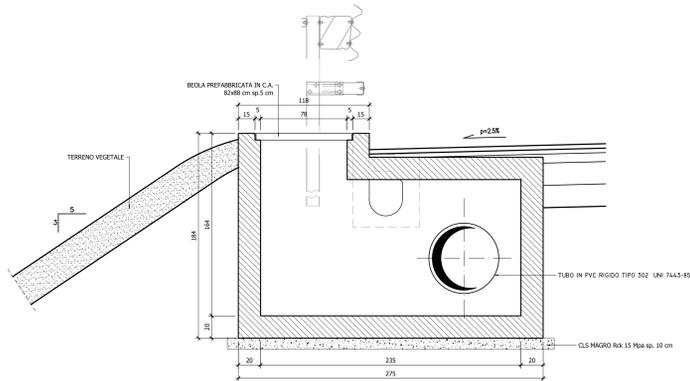


- PIANTA -

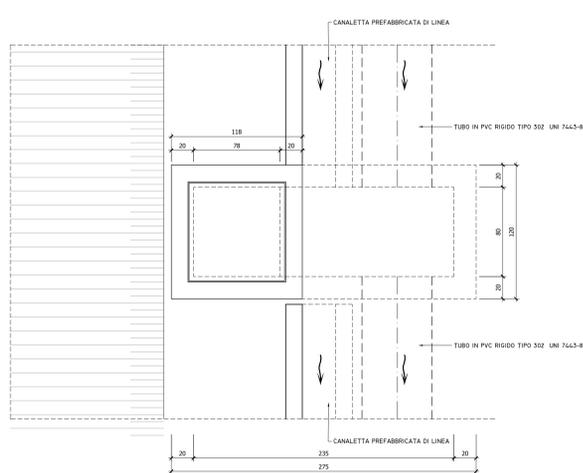


PARTICOLARE "A"
DETTAGLIO DI MARGINE CON BARRIERA IN RILEVATO
E PACCHETTO DI PAVIMENTAZIONE
SCALA 1:20


CLASSE DI CONTENIMENTO (D. MIN. LL. PP. 11/6/99) : H2(Lc =288 KJ)-(LIVELLO MAX W6)

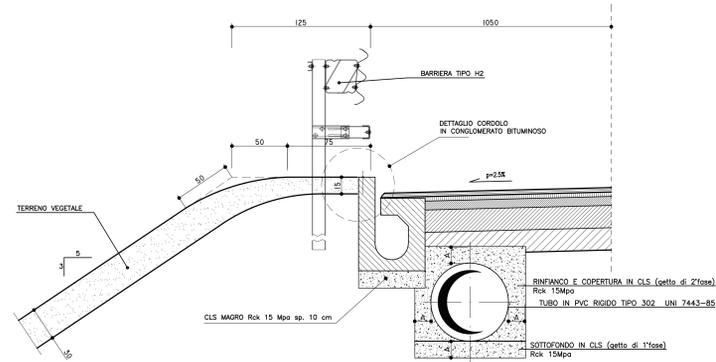


PARTICOLARE "D"
ELEMENTO DI MARGINE IN TRINCEA
SENZA COLLETTORE
SCALA 1:20

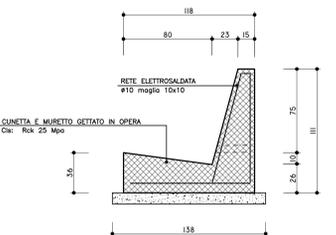


PARTICOLARE "G"
CUNETTA RETTANGOLARE
SCALA 1:50

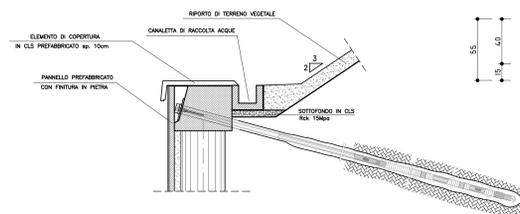


PARTICOLARE "I"
EMBRICI
SCALA 1:20

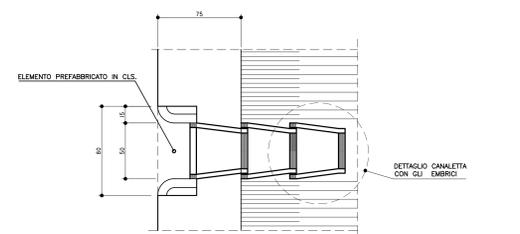


PARTICOLARE "E"
DRENAGGIO DI PIATTAFORMA
SCALA 1:20

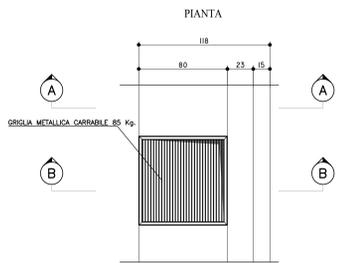


DETTAGLIO
CUNETTA RETTANGOLARE
SCALA 1:20

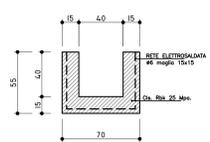


PARTICOLARE "B"
PACCHETTO DI PAVIMENTAZIONE
SCALA 1:10

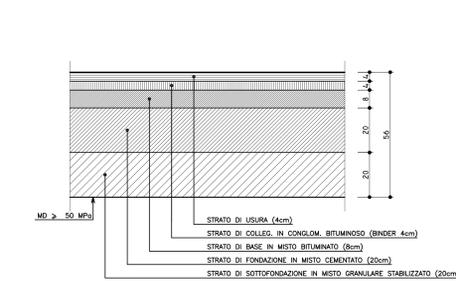

PARTICOLARE "E"
DRENAGGIO DI PIATTAFORMA
SCALA 1:20

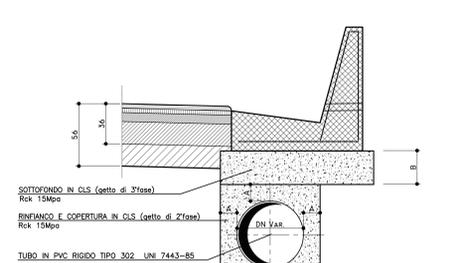


PARTICOLARE "H"
FOSSO DI GUARDIA
SCALA 1:20

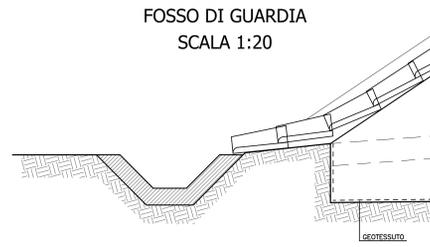


TIPO	B - H (m)	s (m)
F0	0.30	
F1	0.50	0.15
F2	0.60	
F3	0.80	0.20

DIFESA IN GABBIONI SPONDA DX
TORRENTE GIANO L=159 m
SCALA 1:50

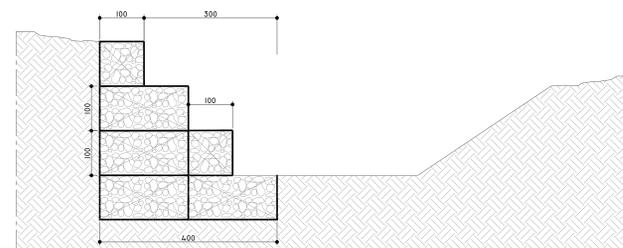

DRENAGGIO DI PIATTAFORMA IN GALLERIA
SCALA 1:20

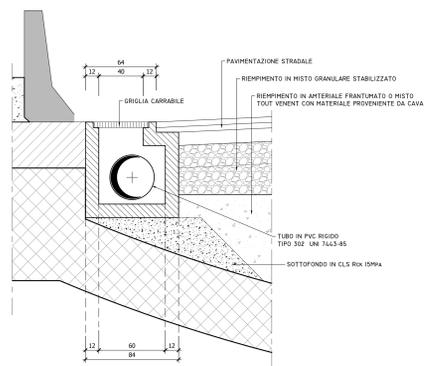

QUADRILATERO
Marche Umbria S.p.A.

**ASSE VIARIO MARCHE-UMBRIA
E QUADRILATERO DI PENETRAZIONE INTERNA
MAXI LOTTO 2**

LAVORI DI COMPLETAMENTO DELLA DIRETTRICE PERUGIA ANCONA:
SS. 318 DI "VALFABRICA", TRATTO PIANELLO-VALFABRICA
SS. 76 "VAL DESINO", TRATTO FOSATO VICO-CANCELLI E ALBACINA-SERRA SAN QUIRICO
"PEDEMONTANA DELLE MARCHE", TRATTO FABRANO-MUCCIA-SERRA.

PROGETTO DEFINITIVO

CONTRAENTE GENERALE: **DIRPA 2** s.c.a.r.l. **Il responsabile del Contratto Generale:** Ing. Federico Montanari **Il responsabile Integrazioni delle Proiezioni Specialistiche:** Ing. Salvatore Lino

PROGETTAZIONE: Associazione Temporanea di Imprese
Mandatari: **PROGIN**, **LOMBARDI SA**, **LOMBARDI-REICO**, **SGAI S.p.A.**

RESPONSABILE DELLA PROGETTAZIONE: Prof. Ing. Antonio Grimaldi
COLLABORATORI: Ing. Gabriele Fontana, Ing. Giuseppe Spadaro
COORDINATORE DELLA SICUREZZA IN FASE DI PROGETTAZIONE: Ing. Michele Cantale

IL RESPONSABILE DEL PROCEDIMENTO: Ing. Giulio Perazzoli

2.1.2 - PEDEMONTANA DELLE MARCHE
3° stralcio funzionale: Castelraimondo nord - Castelraimondo sud
4° stralcio funzionale: Castelraimondo sud - innesto S.S.77 a Muccia

SEZIONI TIPO E PARTICOLARI COSTRUTTIVI
Sezioni tipo - particolari costruttivi ed elementi di margine

SCALA: 1:20/10
DATA: Maggio 2017

Codice Unico di Progetto (CUP): **F12C0300050021**
Codice elaborato: [E][0][7][0][3][2][1][3][E][0][1][8][C][5][0][1][0][1][0][S][2][1][7][1][0][1][4]

REV.	DATA	DESCRIZIONE	Redatto	Controllato	Approvato
A	Maggio 2017	Emissione per stralcio funzionale	PROGIN	R. Piccirilli	S. Lino
B					A. Grimaldi
C					