Planimetria di progetto - Scala - 1:1000

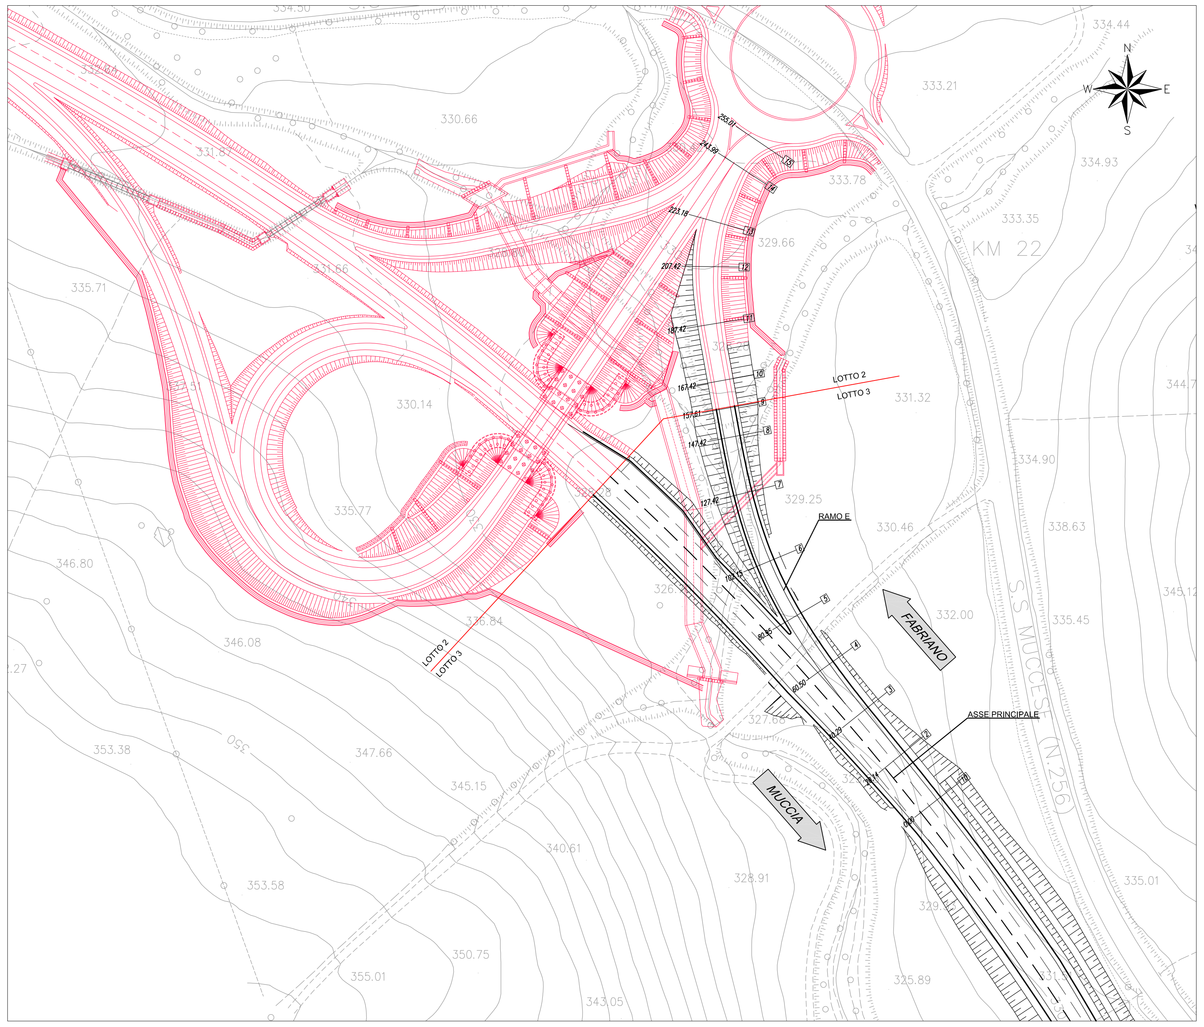

Planimetria di tracciamento - Scala - 1:1000

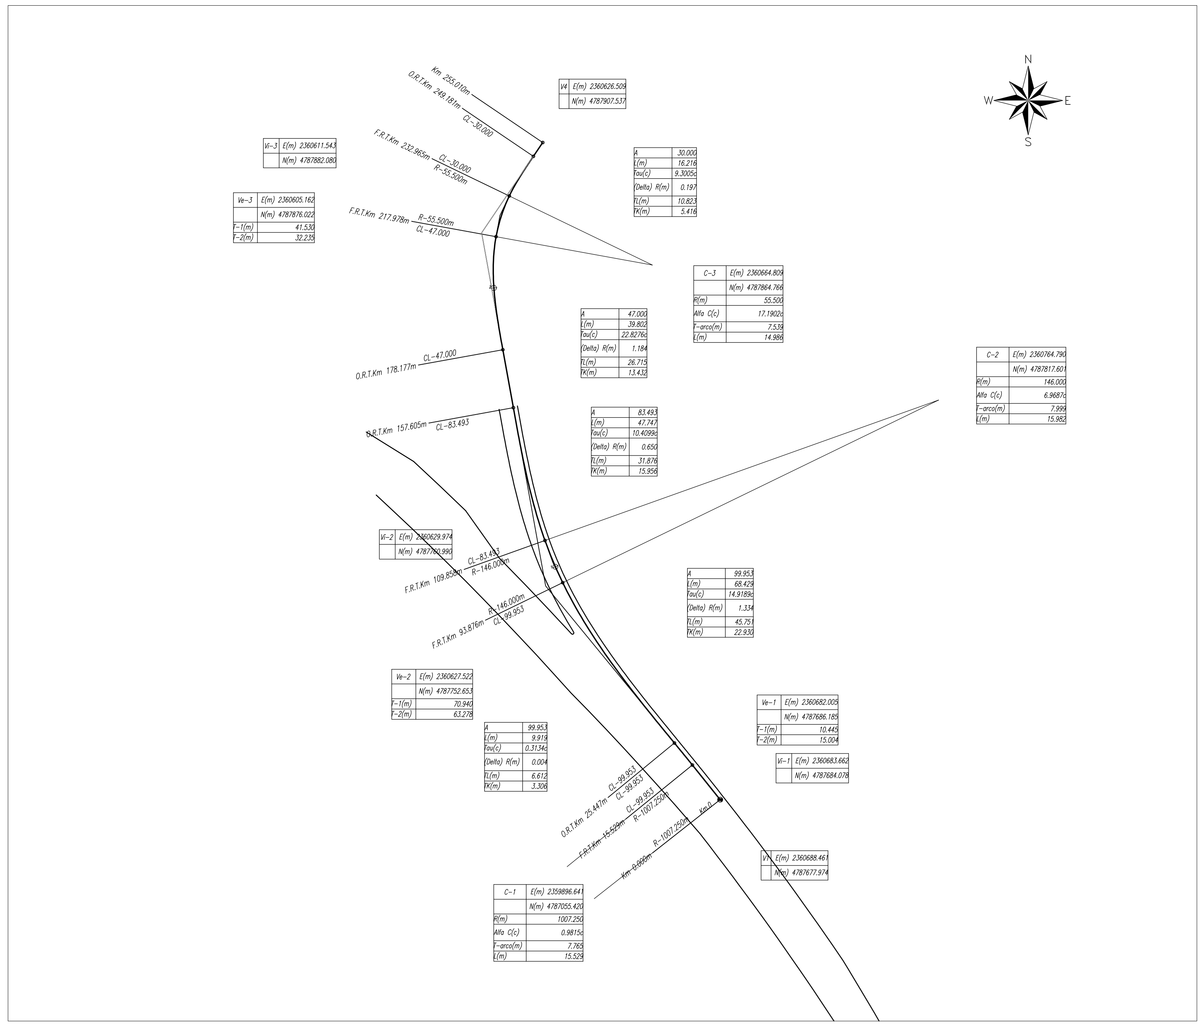

KEY PLAN - SVINCOLO DI CASTELRAIMONDO NORD

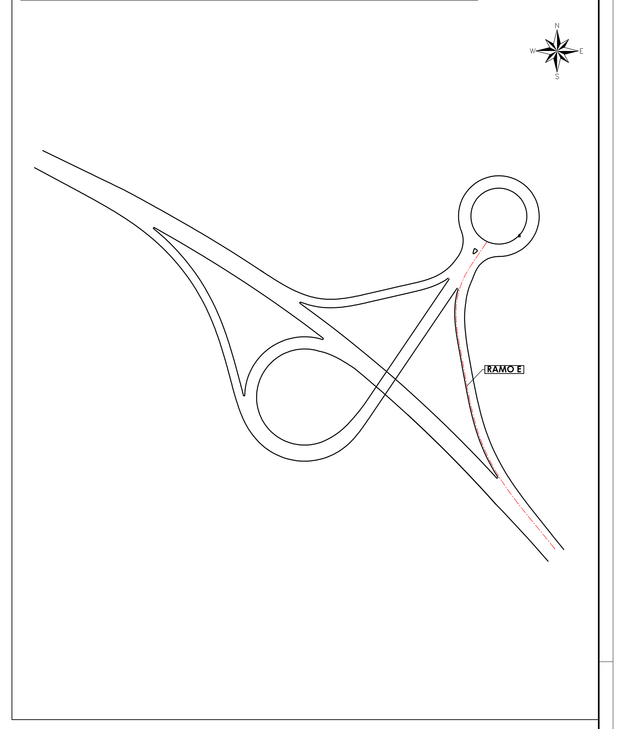

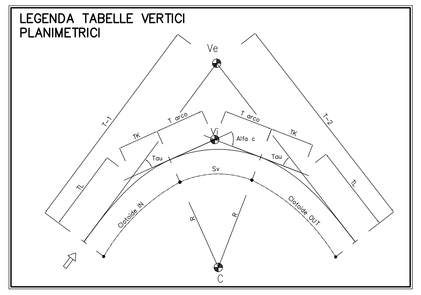

Profilo longitudinale - Scala - 1:1000/100

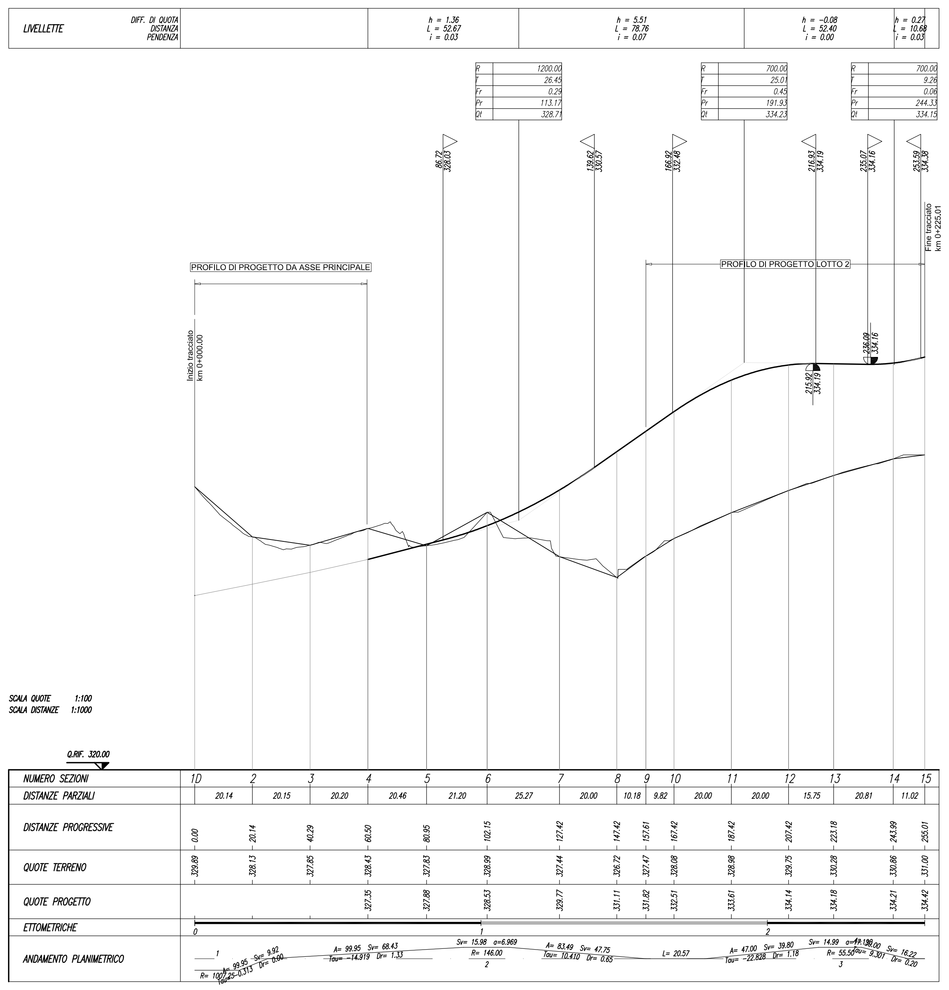

QUADRILATERO Marche Umbria S.p.A.

ASSE VIARIO MARCHE-UMBRIA
E QUADRILATERO DI PENETRAZIONE INTERNA
MAXI LOTTO 2

LAVORI DI COMPLETAMENTO DELLA DIRETTRICE PERUGIA ANCONA:
SS. 318 DI "VALFABBRICA", TRATTO PIANELLO-VALFABBRICA
SS. 76 "VAL D'ESINO", TRATTI FOSSATO VICO - CANCELLI E ALBACINA - SERRA SAN QUIRICO
"PEDEMONTANA DELLE MARCHE", TRATTO FABRIANO-MUCCIA-SFERCIA.

PROGETTO DEFINITIVO

CONTRAENTE GENERALE:
DIRPA 2 s.c.a r.l.

Il responsabile del Contraente Generale:
Ing. Federico Montanari

Il responsabile Integrazioni delle Prestazioni Specialistiche:
Ing. Salvatore Lieto

***PROGETTAZIONE:** Associazione Temporanea di Imprese*
Mandataria: PROGETTECNICA, PROGIN s.r.l.
Mandanti: LOMBARDI SA (INGEGNERI CONSULENTI), LOMBARDI-REICO INGEGNERIA S.r.l., SGAI s.r.l. di E.Fortani & C. Studio di Ingegneria e Geologia Applicata
www.sgai.com

RESPONSABILE DELLA PROGETTAZIONE PER L'A.T.E.
Prof. Ing. Antonio Grimaldi
GEOLOGO
Dott. Geol. Fabrizio Pontoni
COORDINATORE DELLA SICUREZZA IN FASE DI PROGETTAZIONE
Ing. Michele Curiale
IL RESPONSABILE DEL PROCEDIMENTO
Ing. Giulio Petrizzelli

Ordine degli Ingegneri Roma N. 20898 — Ordine dei Geologi delle Marche Fabrizio PONTONI Geologo Specialista N. 170 Albo Sezione A — Dott. Ing. Michele Curiale N. 3439 Sez. A1 Iscritto Dalla Ordine Ingegneri Provincia di Cosenza

2.1.2 - PEDEMONTANA DELLE MARCHE
3° stralcio funzionale: Castelraimondo nord - Castelraimondo sud
4° stralcio funzionale: Castelraimondo sud - innesto S.S.77 a Muccia
INTERSEZIONI E SVICOLI
SVINCOLO DI CASTELRAIMONDO NORD - RAMO E
Planimetria di progetto, planimetria di tracciamento e profilo longitudinale

SCALA: *1:1000/100*
DATA: *Maggio 2017*

Codice Unico di Progetto (CUP) **F12C03000050021**

Codice elaborato: Opera L 0 7 | Tratto 0 3 | Settore 2 I 3 | CIG E I I | WBS C S 2 5 0 5 | Id. doc. P L A | N. prog. 0 I | Rev. A
Nome File: 107DS213E11CS2505PLA01A

REV.	DATA	DESCRIZIONE	Redatto		Controllato	Approvato
A	Maggio 2017	Emissione per stralcio funzionale	PROGIN	R.Piccirillo	S. Lieto	A. Grimaldi
B						
C						