Planimetria di progetto - Scala - 1:1000

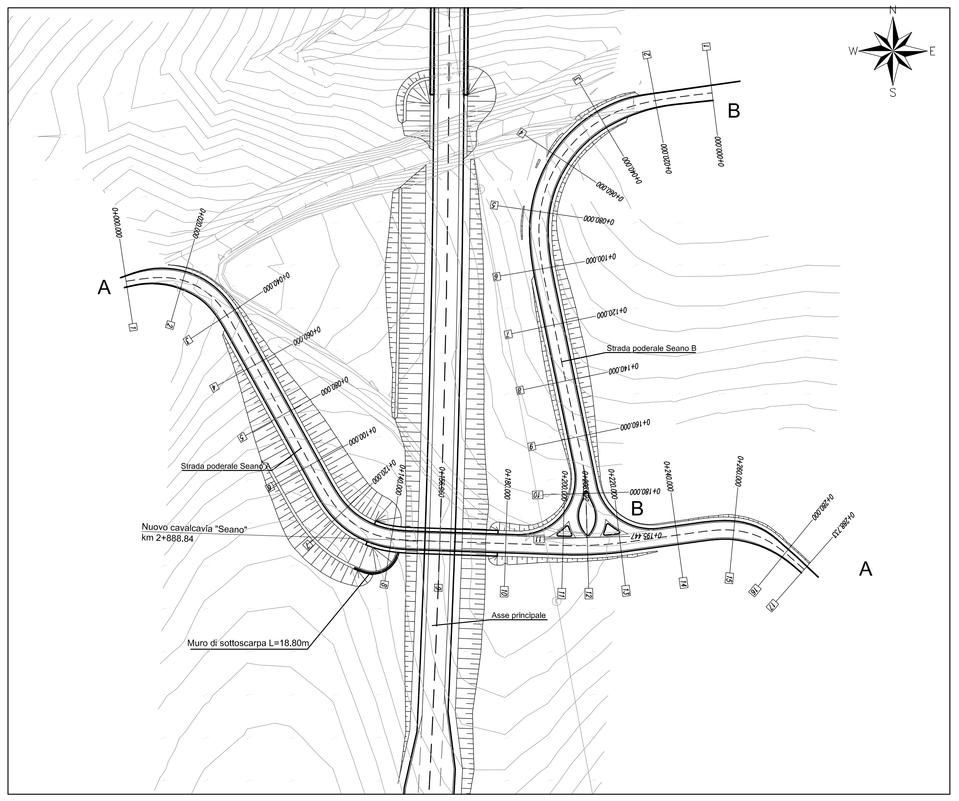

Planimetria di tracciamento strada poderale Seano A - Scala - 1:1000

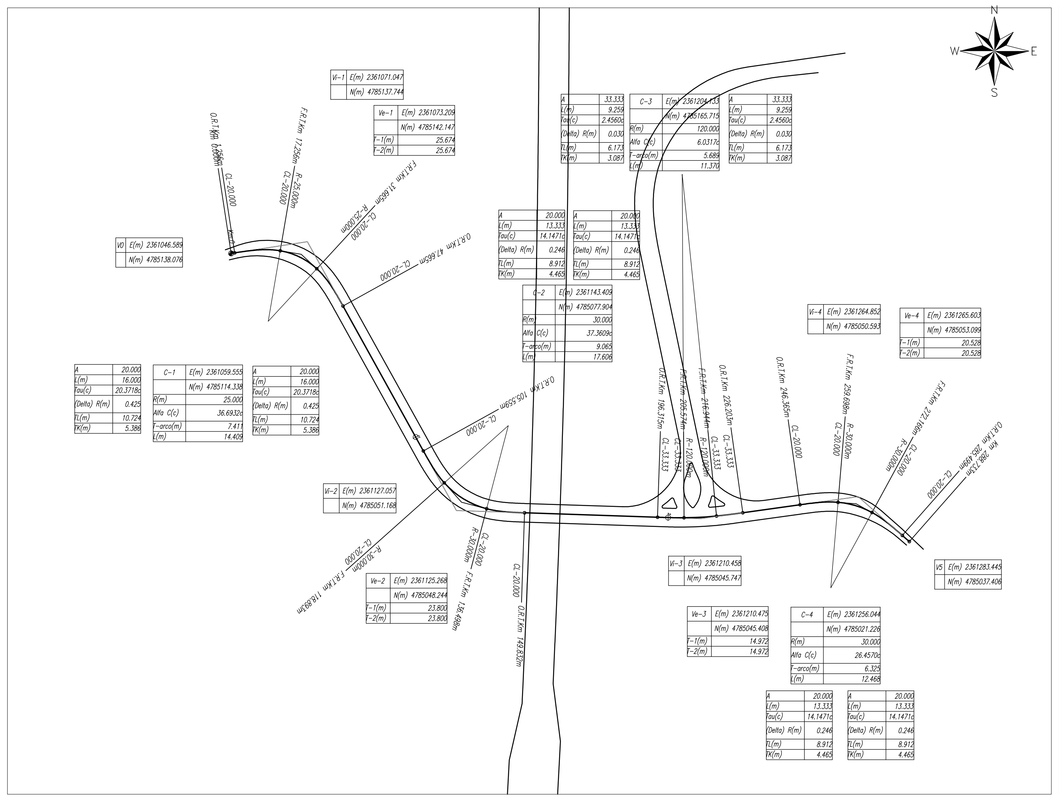

Planimetria di tracciamento strada poderale Seano B - Scala - 1:1000

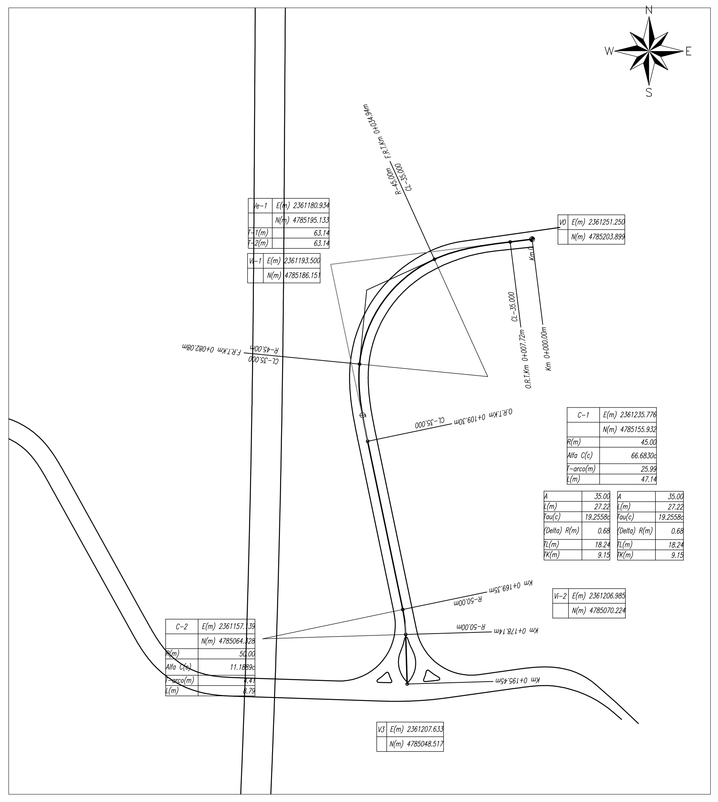

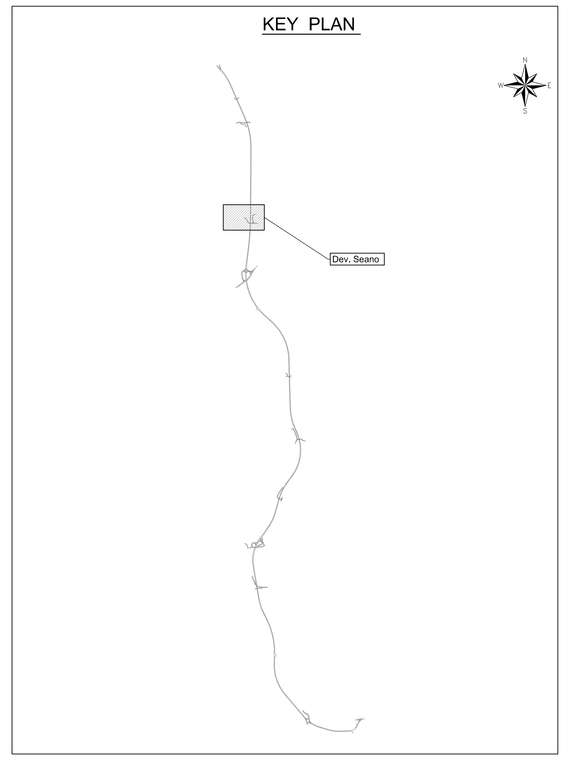

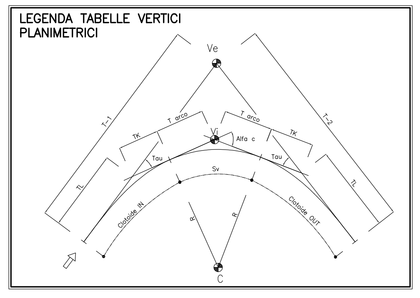

Profilo longidudinale strada poderale Seano A - Scala - 1:1000/100

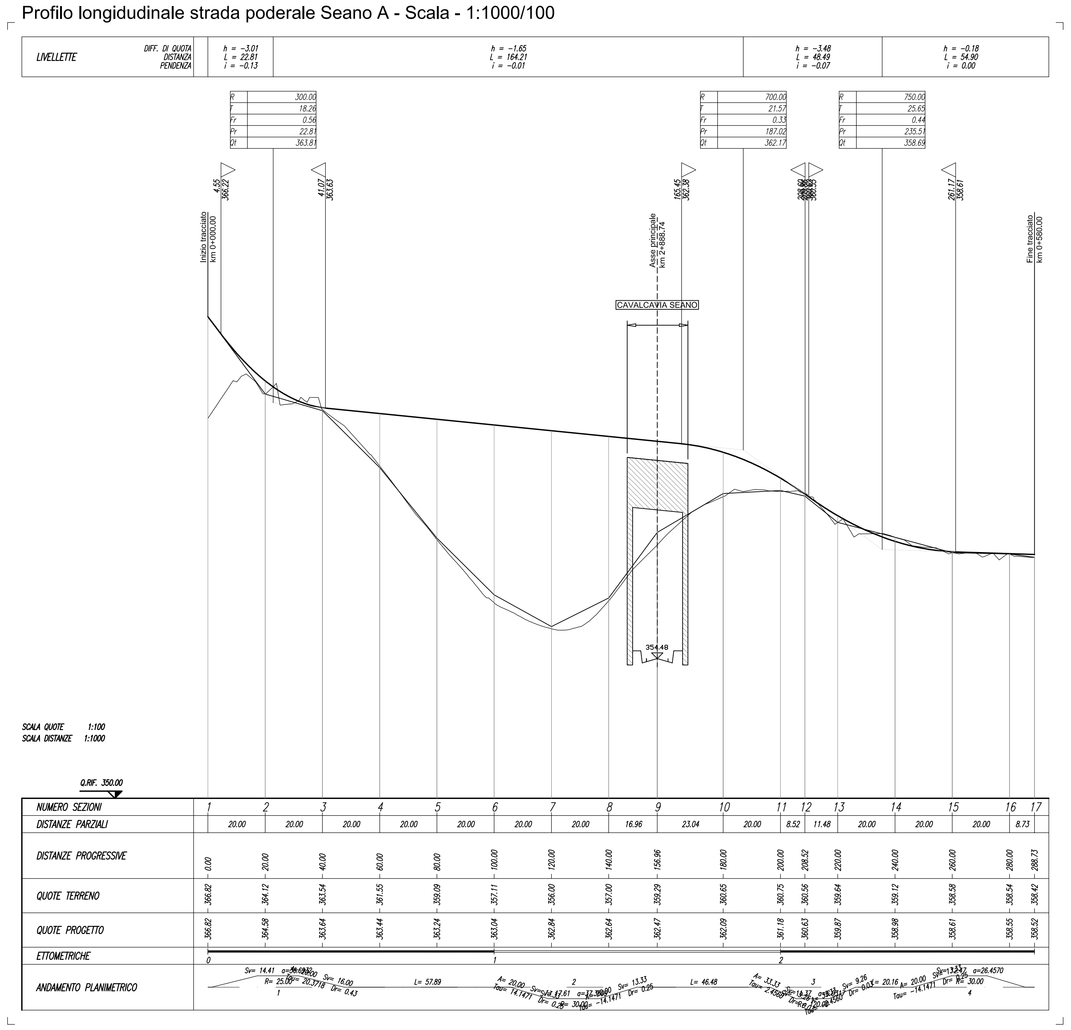

Profilo longidudinale strada poderale Seano B - Scala - 1:1000/100

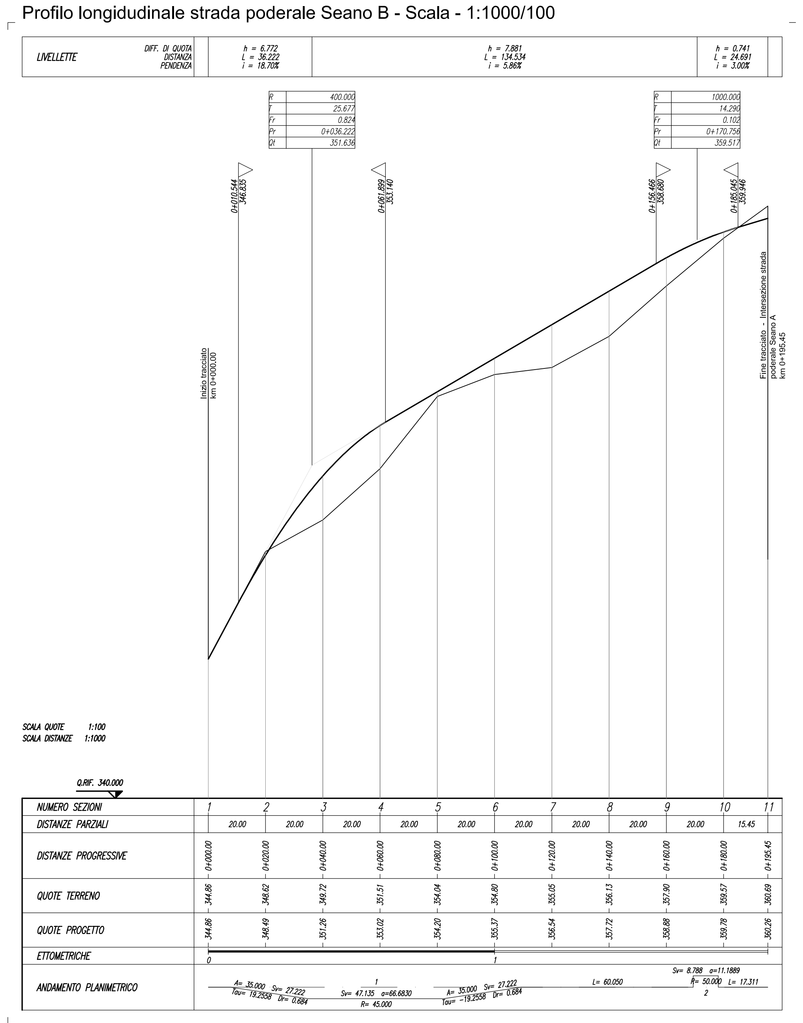

ASSE VIARIO MARCHE-UMBRIA
E QUADRILATERO DI PENETRAZIONE INTERNA
MAXI LOTTO 2

LAVORI DI COMPLETAMENTO DELLA DIRETTRICE PERUGIA ANCONA:
SS. 318 DI "VALFABBRICA", TRATTO PIANELLO -VALFABBRICA
SS. 76 "VAL D'ESINO", TRATTI FOSSATO VICO - CANCELLE E ALBACINA - SERRA SAN QUIRICO
"PEDEMONTANA DELLE MARCHE", TRATTO FABRIANO-MUCCIA-SFERCIA

PROGETTO DEFINITIVO

CONTRAENTE GENERALE: DIRPA 2 s.c.a r.l.

Il responsabile del Contraente Generale: Ing. Federico Montanari

Il responsabile Integrazioni delle Prestazioni Specialistiche: Ing. Salvatore Lieto

PROGETTAZIONE: Associazione Temporanea di Imprese

Mandataria: PROGETTANDO, Progin

Mandanti: LOMBARDI SA INGEGNERI CONSULENTI; LOMBARDI-REICO INGEGNERIA S.r.l.; SGAI s.r.l. di E.Forlani & C.

RESPONSABILE DELLA PROGETTAZIONE PER L.A.I.:
Prof. Ing. Antonio Grimaldi

GEOLOGO
Dott. Geol. Fabrizio Pontoni

COORDINATORE DELLA SICUREZZA IN FASE DI PROGETTAZIONE
Ing. Michele Curiale

Fabrizio PONTONI, Geologo Specialista N. 170, Albo Sezione A

Dott. Ing. MICHELE CURIALE N. 1679 "Sez. A" Iscr. Ord. Ingegneri Provincia di Ancona

IL RESPONSABILE DEL PROCEDIMENTO
Ing. Giulio Petrizzelli

2.1.2 - PEDEMONTANA DELLE MARCHE
3° stralcio funzionale: Castelraimondo nord - Castelraimondo sud
4° stralcio funzionale: Castelraimondo sud - innesto S.S.77 a Muccia
INTERSEZIONI E SVICOLI
DEVIAZIONE S.P.SEANO (KM 2+888,74)
Planimetria di progetto, planimetria di tracciamento e profili longitudinali

SCALA: 1:1000/100

DATA: Maggio 2017

Codice Unico di Progetto (CUP): **F12C03000050021**

Codice elaborato: Opera L0 | Tratto 70 | Settore 32 | Oggetto 13 | Elaborato EI I C S 4 5 0 5 | Id. doc. P L A | Progr. 2 7 | Rev. A
Nome File: *LI0703EIICS4505PLA27A*

REV.	DATA	DESCRIZIONE	Redatto		Controllato	Approvato
A	Maggio 2017	Emissione per stralcio funzionale	PROGIN	R.Piccirillo	S. Lieto	A. Grimaldi
B						
C						