Profilo longidudinale S.S. N.361 "Settempedana" - Scala - 1:1000/100

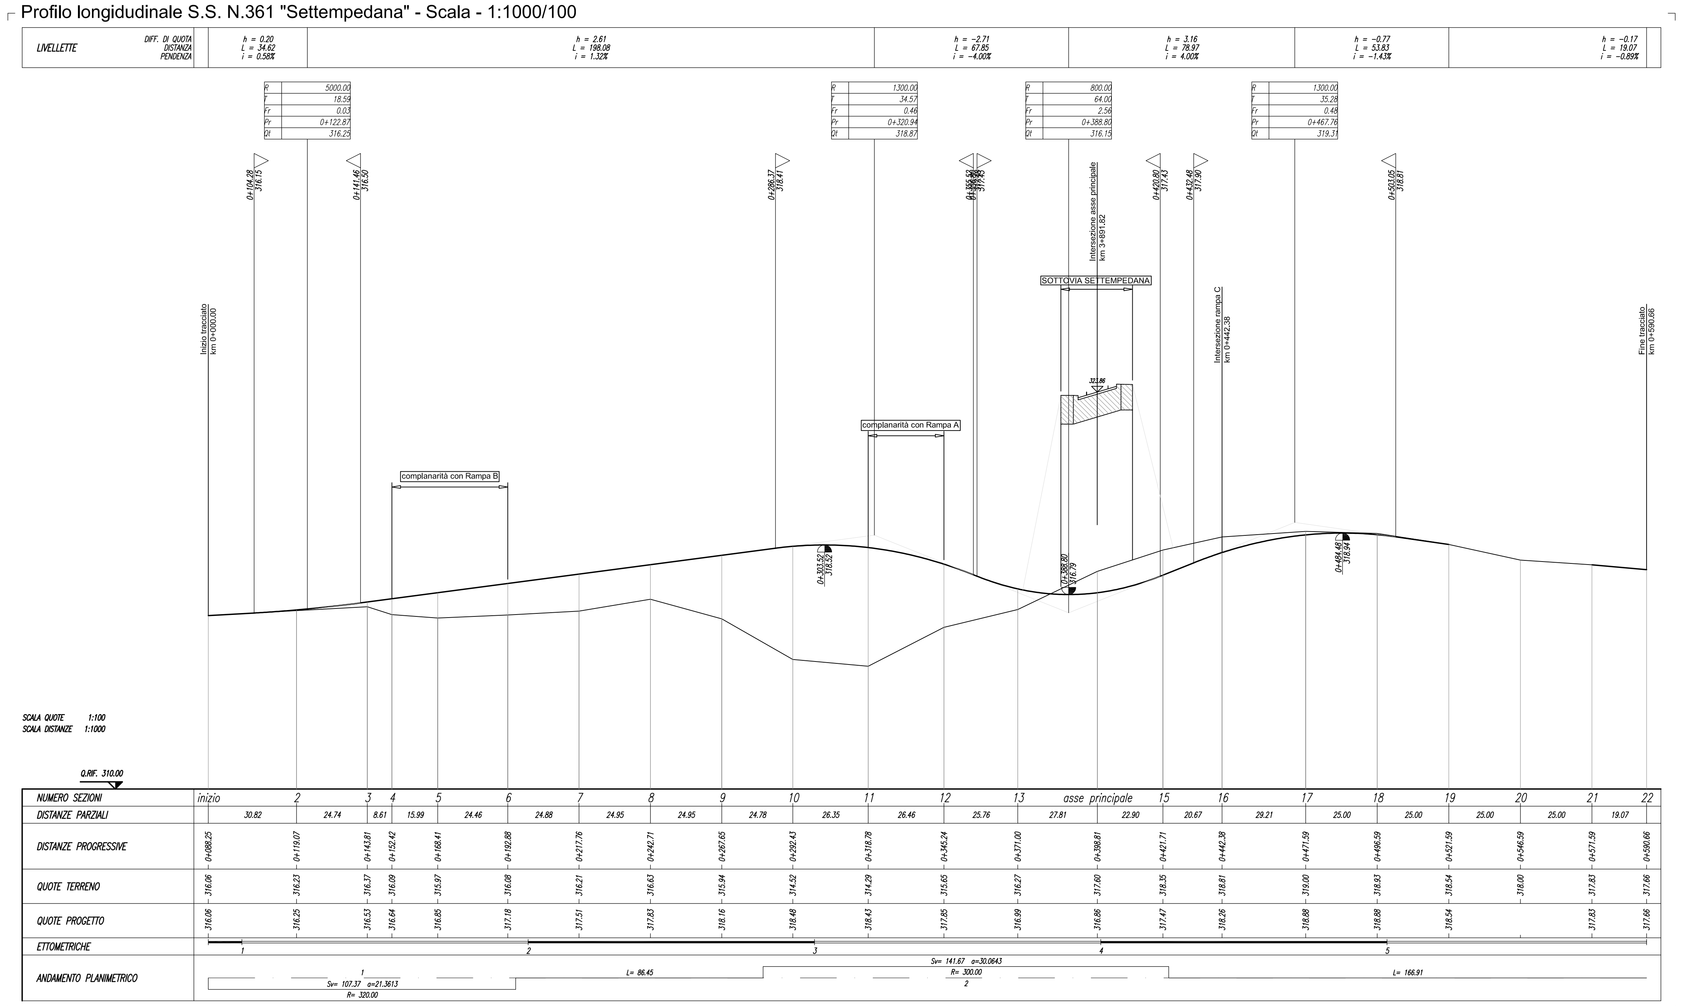

Profilo longidudinale rampa "A" - Scala - 1:1000/100

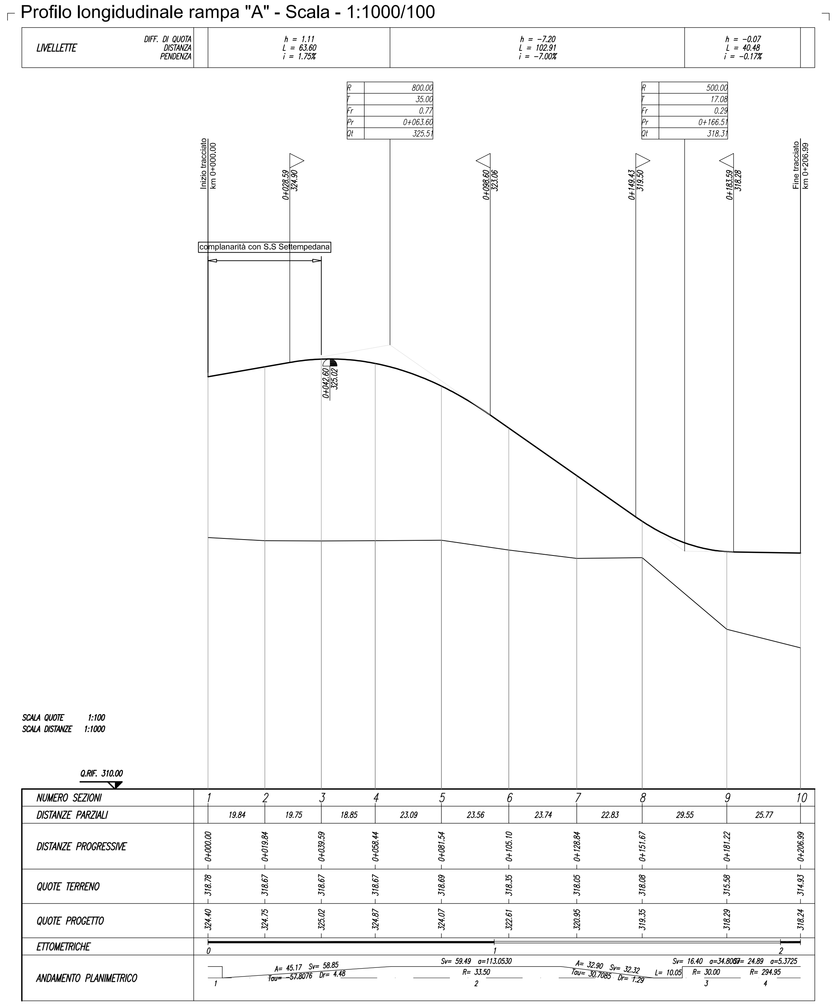

KEY PLAN - SVINCOLO DI CASTELRAIMONDO SUD

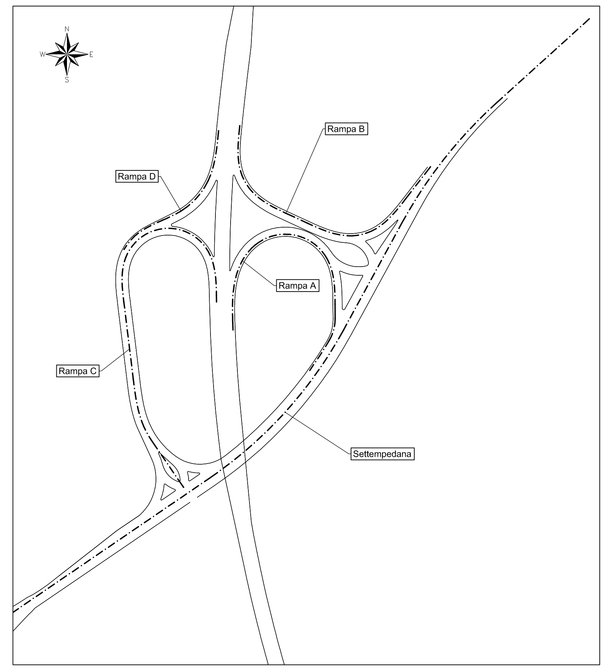

Profilo longidudinale rampa "B" - Scala - 1:1000/100

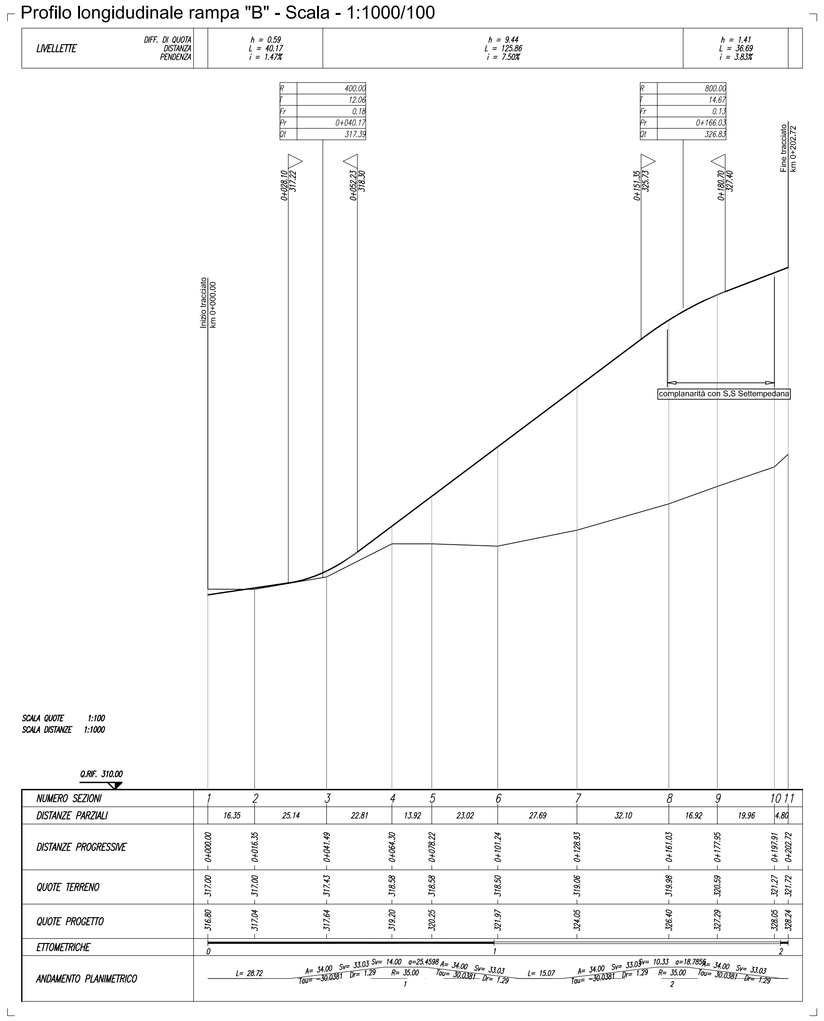

Profilo longidudinale rampa "C" - Scala - 1:1000/100

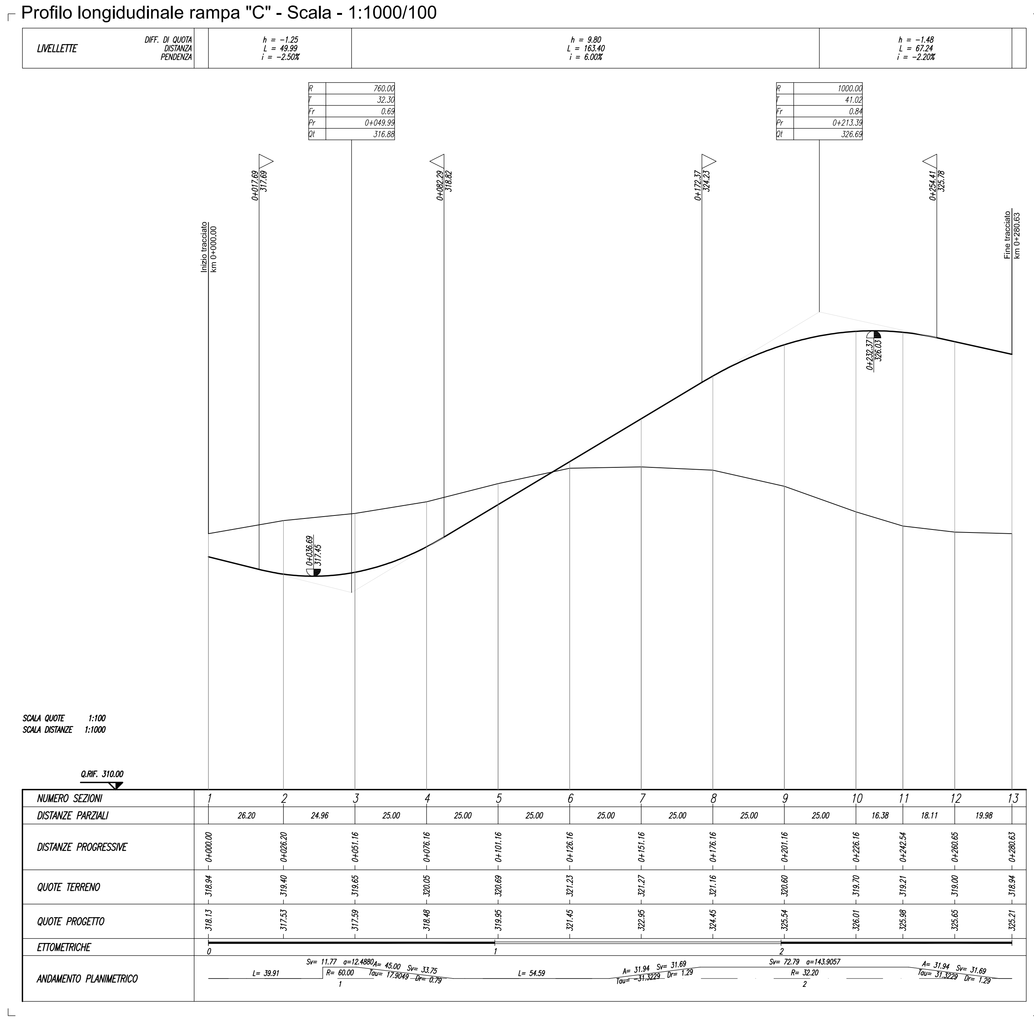

Profilo longidudinale rampa "D" - Scala - 1:1000/100

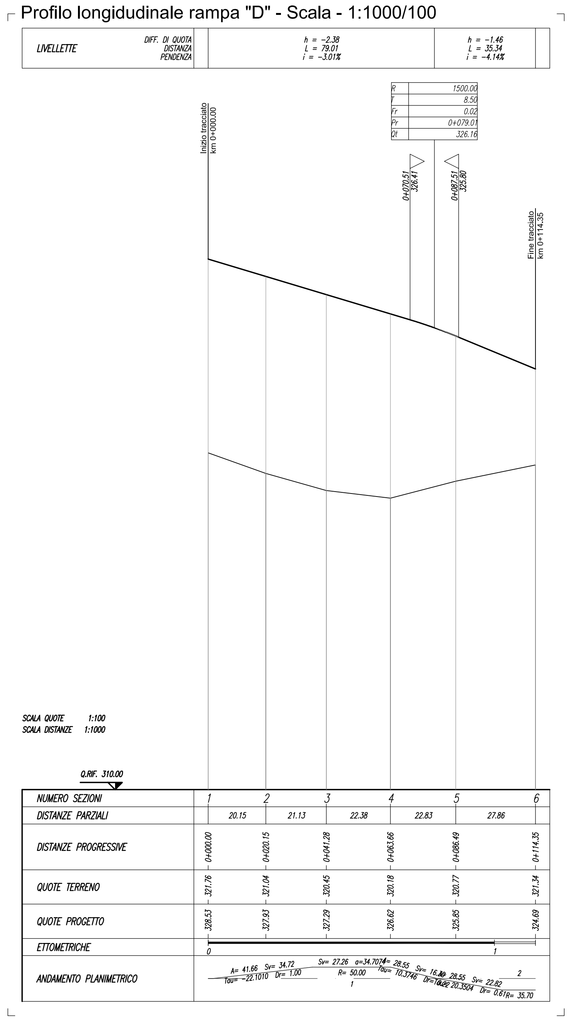

QUADRILATERO
Marche Umbria S.p.A.

ASSE VIARIO MARCHE-UMBRIA
E QUADRILATERO DI PENETRAZIONE INTERNA
MAXI LOTTO 2

LAVORI DI COMPLETAMENTO DELLA DIRETTRICE PERUGIA ANCONA:
SS. 318 DI "VALFABBRICA", TRATTO PIANELLO -VALFABBRICA
SS. 76 "VAL D'ESINO", TRATTI FOSSATO VICO - CANCELLI E ALBACINA - SERRA SAN QUIRICO
"PEDEMONTANA DELLE MARCHE", TRATTO FABRIANO-MUCCIA-SFERCIA.

PROGETTO DEFINITIVO

CONTRAENTE GENERALE: DIRPA 2 s.c.a r.l.

Il responsabile del Contraente Generale: Ing. Federico Montanari

Il responsabile Integrazioni delle Prestazioni Specialistiche: Ing. Salvatore Lieto

PROGETTAZIONE: Associazione Temporanea di Imprese

Mandataria: PROGIN S.p.A.

Mandanti: LOMBARDI SA INGEGNERI CONSULENTI; LOMBARDI-REICO INGEGNERIA S.r.l.; S.G.A.I. s.r.l. di E.Forlani & C. Studio di Ingegneria e Servizi di Ingegneria Civile e Ambientale

RESPONSABILE DELLA PROGETTAZIONE PER L'A.T.I.
Prof. Ing. Antonio Grimaldi

GEOLOGO
Dott. Geol. Fabrizio Pontoni

COORDINATORE DELLA SICUREZZA IN FASE DI PROGETTAZIONE
Ing. Michele Curiale

IL RESPONSABILE DEL PROCEDIMENTO
Ing. Giulio Petrizzelli

Dott. Ing. MICHELE CURIALE N. 1679 Sez. A settore civile e ambientale

Fabrizio PONTONI Geologo Specialista N. 1716 ALBO SEZIONE A

2.1.2 - PEDEMONTANA DELLE MARCHE
3° stralcio funzionale: Castelraimondo nord - Castelraimondo sud
4° stralcio funzionale: Castelraimondo sud - innesto S.S.77 a Muccia
INTERSEZIONI E SVICOLI
SVINCOLO DI CASTELRAIMONDO SUD/PIORACO
Profili longitudinali rampe

SCALA: 1:1000/100

DATA: Maggio 2017

Codice Unico di Progetto (CUP): **F12C03000050021**

Codice elaborato: Opera L | Tratto 07 | Settore 03 | CIS 2 | WBS I I C S 4 5 0 5 | Id. doc. P R F | N. prog. 0 1 | Rev. A
Nome File: I07I21E11CS4505PRF01A

REV.	DATA	DESCRIZIONE	Redatto	Controllato	Approvato
A	Maggio 2017	Emissione per stralcio funzionale	PROGIN R.Picciello	S. Lieto	A. Grimaldi
B					
C					