

**ASSE VIARIO MARCHE-UMBRIA
E QUADRILATERO DI PENETRAZIONE INTERNA**

MAXI LOTTO 2

LAVORI DI COMPLETAMENTO DELLA DIRETTRICE PERUGIA ANCONA:
SS. 318 DI "VALFABBRICA", TRATTO PIANELLO -VALFABBRICA

SS. 76 "VAL D'ESINO", TRATTI FOSSATO VICO - CANCELLI E ALBACINA - SERRA SAN QUIRICO
"PEDEMONTANA DELLE MARCHE", TRATTO FABRIANO-MUCCIA-SFERCIA.

PROGETTO DEFINITIVO

<p>DIRPA 2 s.c.a.r.l.</p>	<p><i>Il responsabile del Contraente Generale:</i></p> <p>Ing. Federico Montanari</p>	<p><i>Il responsabile Integrazioni delle Prestazioni Specialistiche:</i></p> <p>Ing. Salvatore Lieto</p>
--------------------------------------	---------------------------------------------------------------------------------------	---

PROGETTAZIONE: Associazione Temporanea di Imprese

Mandatataria: **PROGETTAZIONE GRANDI** Mandantari:



SGAI s.r.l.
di E. Forlani & C.
Studio di Ingegneria e Geologia Applicata
Via Martiri 20 - 47023 Montecosaro (PU) - ITALY
Tel. +39 0731 222211 - Fax +39 0731 222211
www.sgai.com

<p>RESPONSABILE DELLA PROGETTAZIONE PER L'A.T.I. Prof. Ing. Antonio Grimaldi GEOLOGO Dott. Geol. Fabrizio Pontoni COORDINATORE DELLA SICUREZZA IN FASE DI PROGETTAZIONE Ing. Michele Curiale</p>		
<p>IL RESPONSABILE DEL PROCEDIMENTO Ing. Giulio Pettrizzelli</p>		

2.1.2 - PEDEMONTANA DELLE MARCHE

3° stralcio funzionale: Castelraimondo nord - Castelraimondo sud

4° stralcio funzionale: Castelraimondo sud - innesto S.S.77 a Muccia

INTERSEZIONI E SVINCOLI

DEVIAZIONE STRADA CASALE DI MECCIANO (KM 5+804,10)

Sezioni trasversali

SCALA:

1:200

DATA:

Maggio 2017

Codice Unico di Progetto (CUP) **F12C03000050021**

Codice elaborato:

L 0 7 0 3

2 1 3

E 1 1

C S 4 5 0 5


S E Z 3 1 A

Nome File: L0703213E11CS4505SEZ31A

REV.	DATA	DESCRIZIONE	Redatto	Controllato	Approvato
A	Maggio 2017	Emissione per stralcio funzionale	PROGIN	R. Piccirillo	S. Lieto
B					A. Grimaldi
C					

SCAVI E BONIFICHE	
STERRO	23.62 mq
RILEVATI	
TERRENO VEGETALE	4.71 m
SOVRASTRUTTURA	
STRATO DI USURA	7.69 m

SEZIONE N. : 4
 Q. PROGETTO : 339.40
 DIST.PROG. : 0+060.00

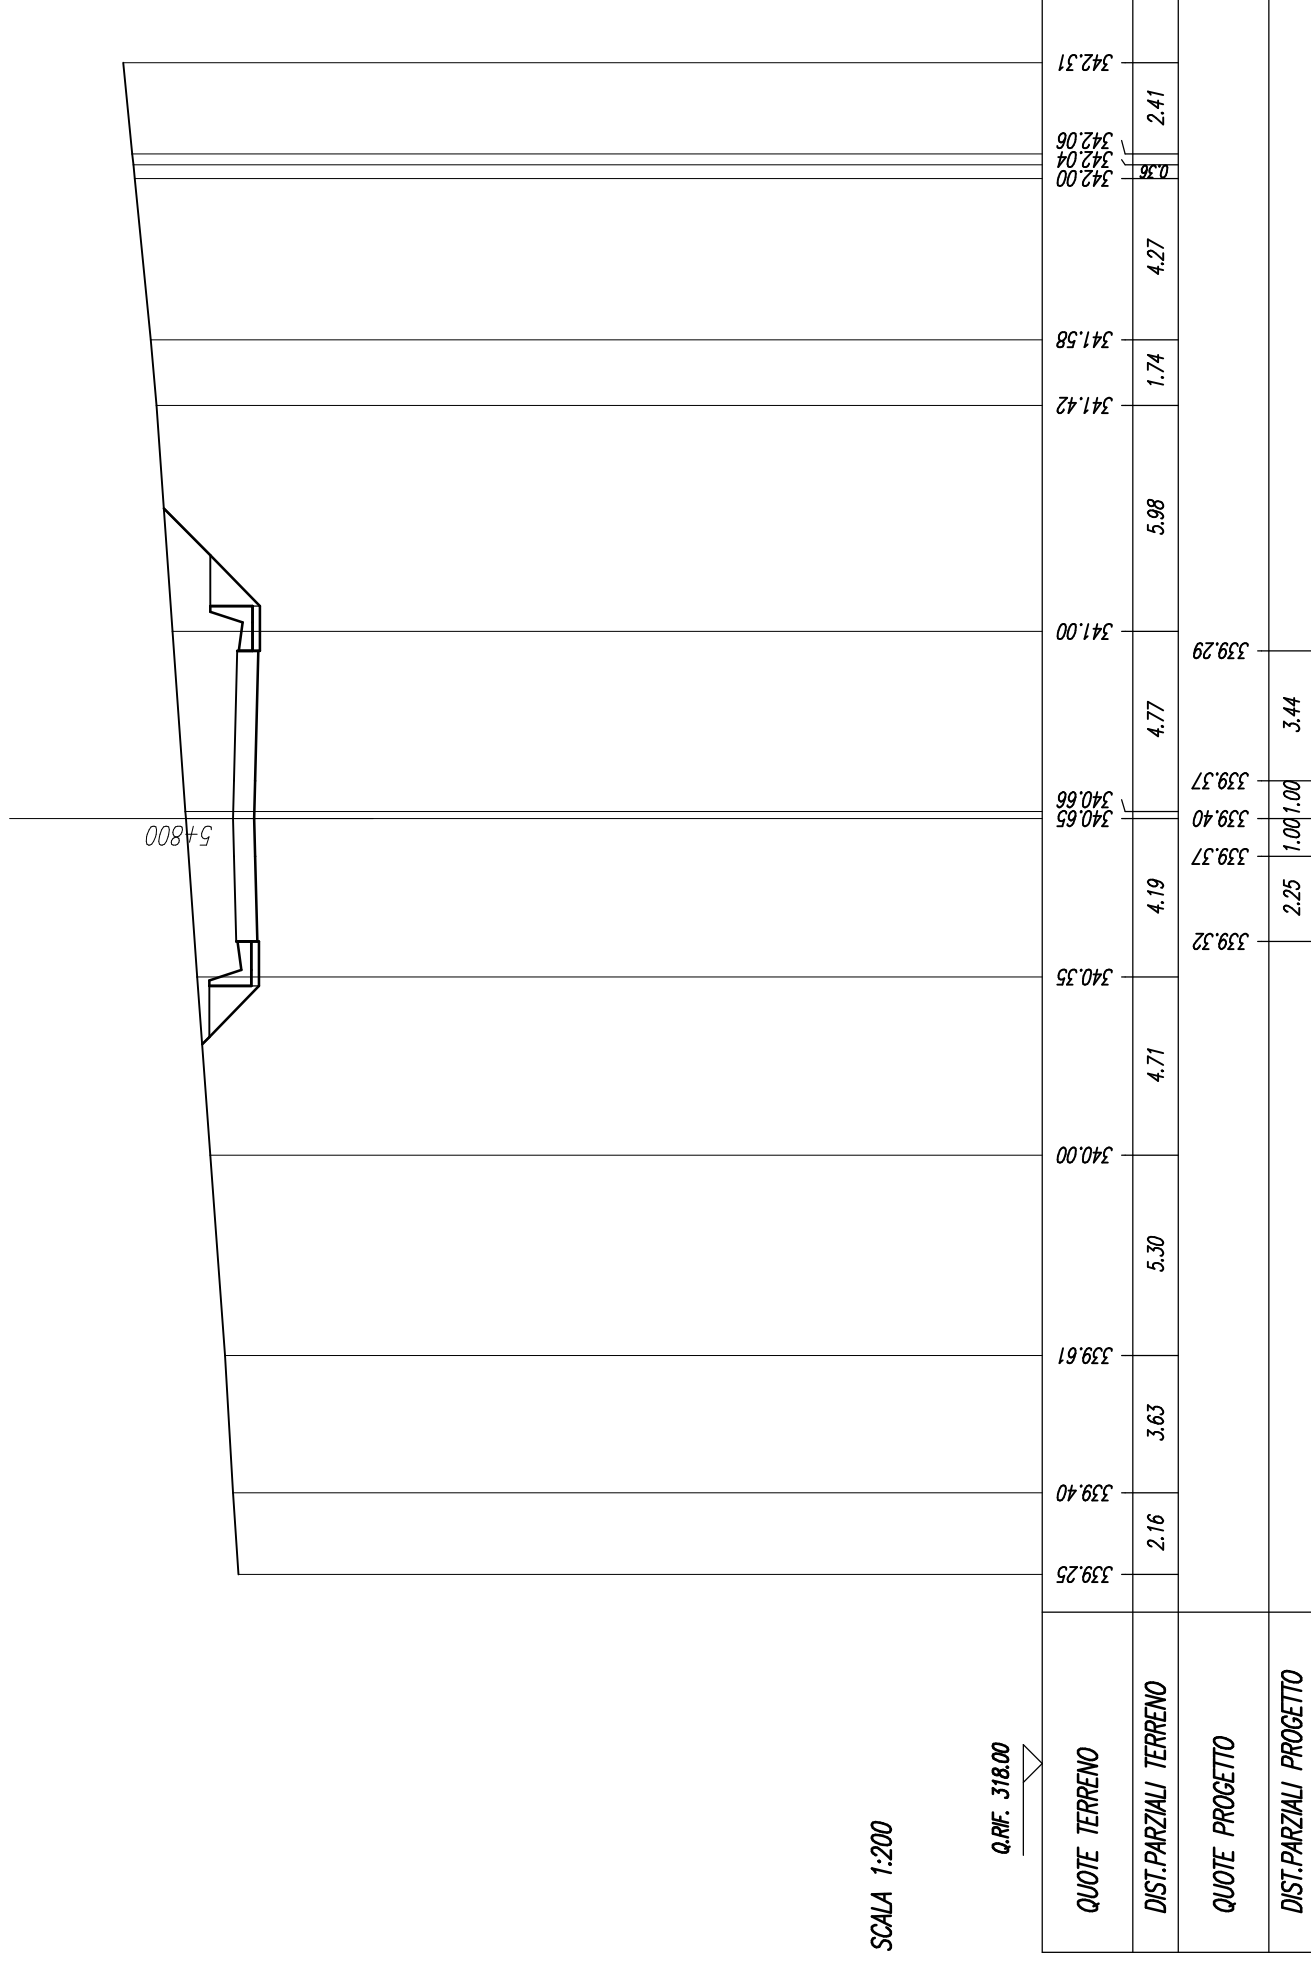

SCALA 1:200

Q.RIF. 318.00

SCAVI E BONIFICHE	
STERRO	19.46 mq
RILEVATI	
TERRENO VEGETALE	6.08 m
SOVRASTRUTTURA	
STRATO DI USURA	6.50 m

SEZIONE N. : 5
 Q. PROGETTO : 337.73
 DIST.PROG. : 0+080.00

