Planimetria di progetto - Scala - 1:1000

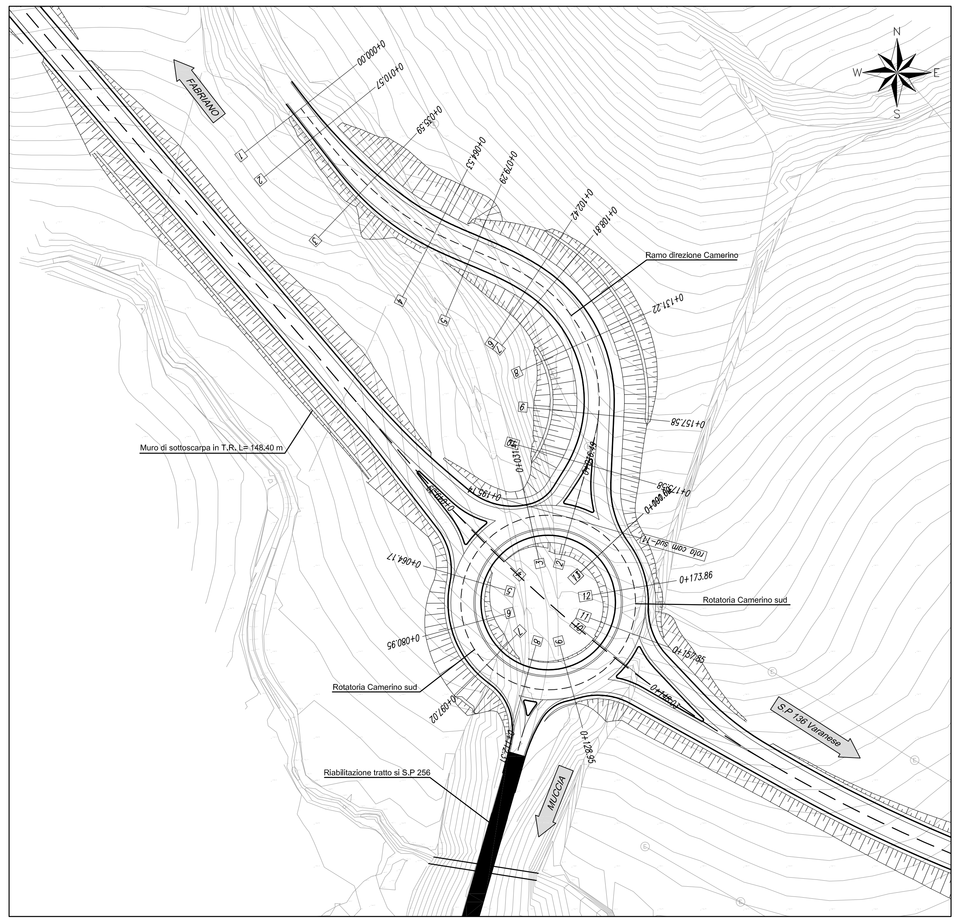

Planimetria di tracciamento Rotatoria Camerino sud - Scala - 1:1000

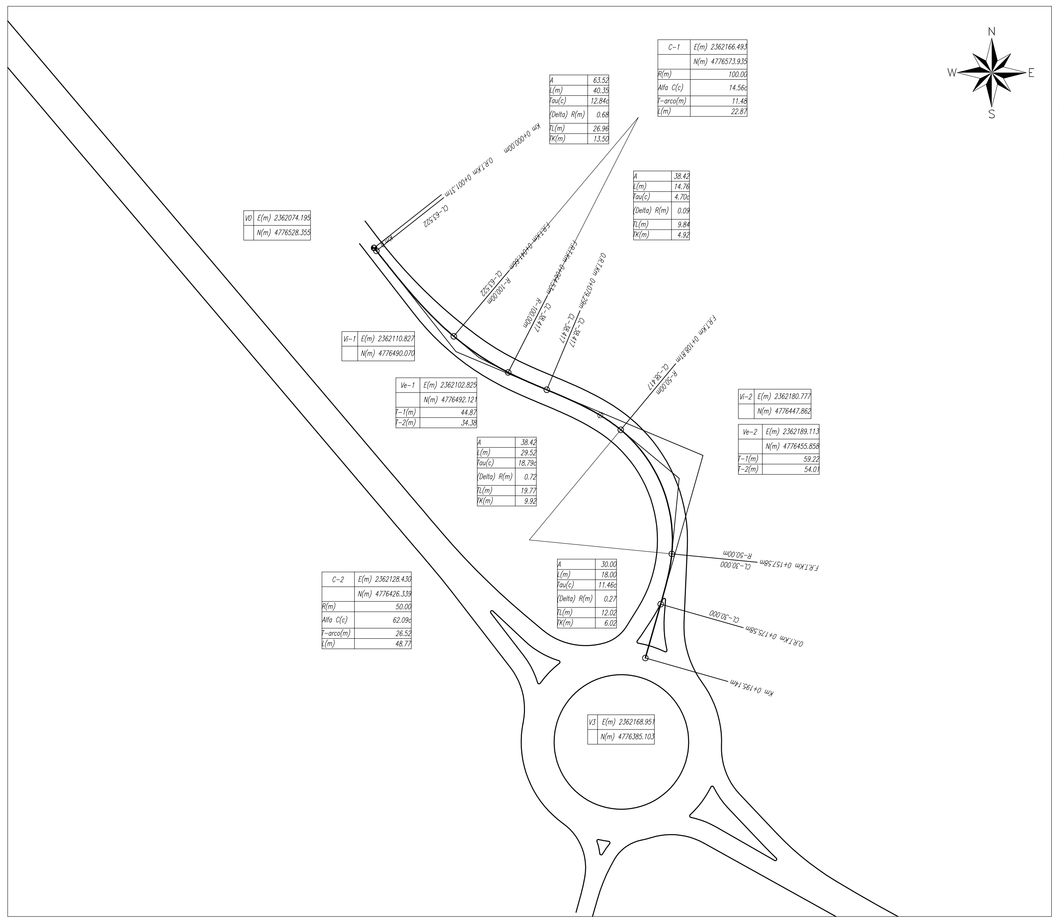

Planimetria di tracciamento Ramo direzione Camerino - Scala - 1:1000

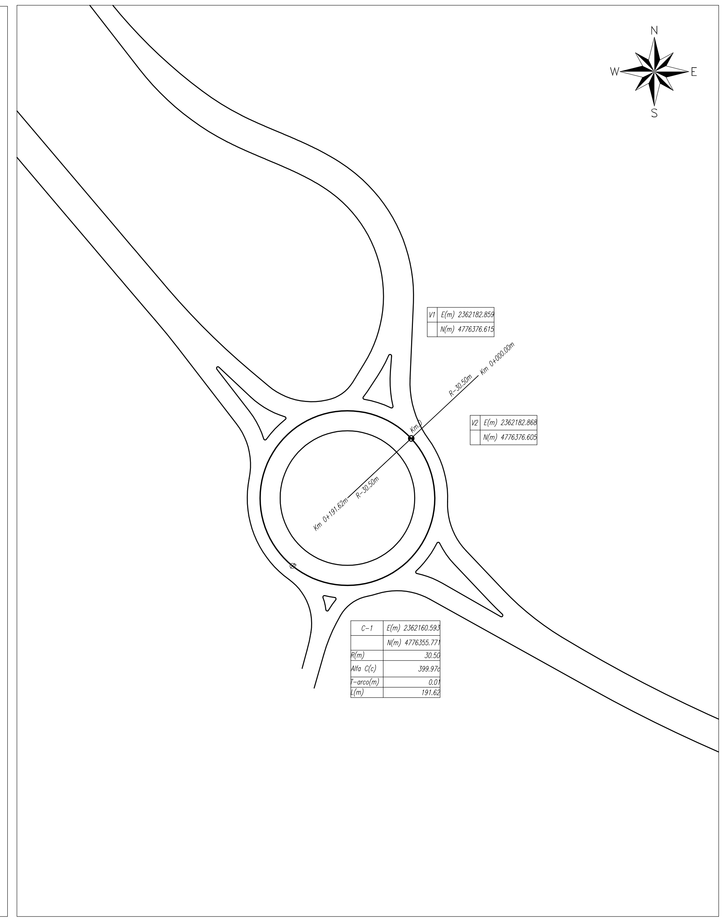

KEY PLAN

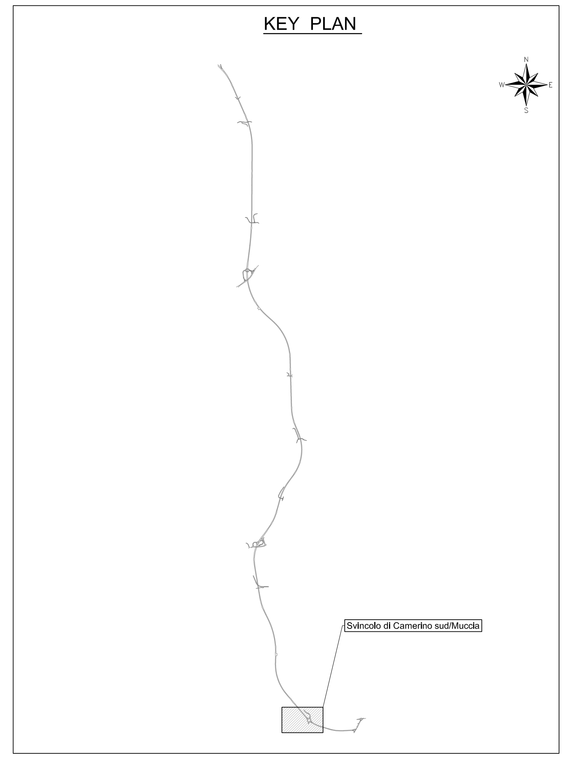

LEGENDA TABELLE VERTICI PLANIMETRICI

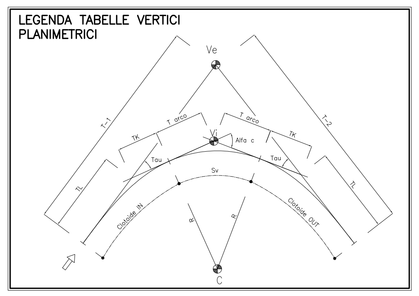

Profilo longitudinale rotatoria Camerino sud - Scala - 1:1000/100

LIVELLETTE	DIFF. DI QUOTA DISTANZA PENDENZA	h = -4.51 L = 120.69 i = -3.74%	h = -4.25 L = 60.66 i = -7.00%	h = 0.14 L = 13.80 i = 2.50%

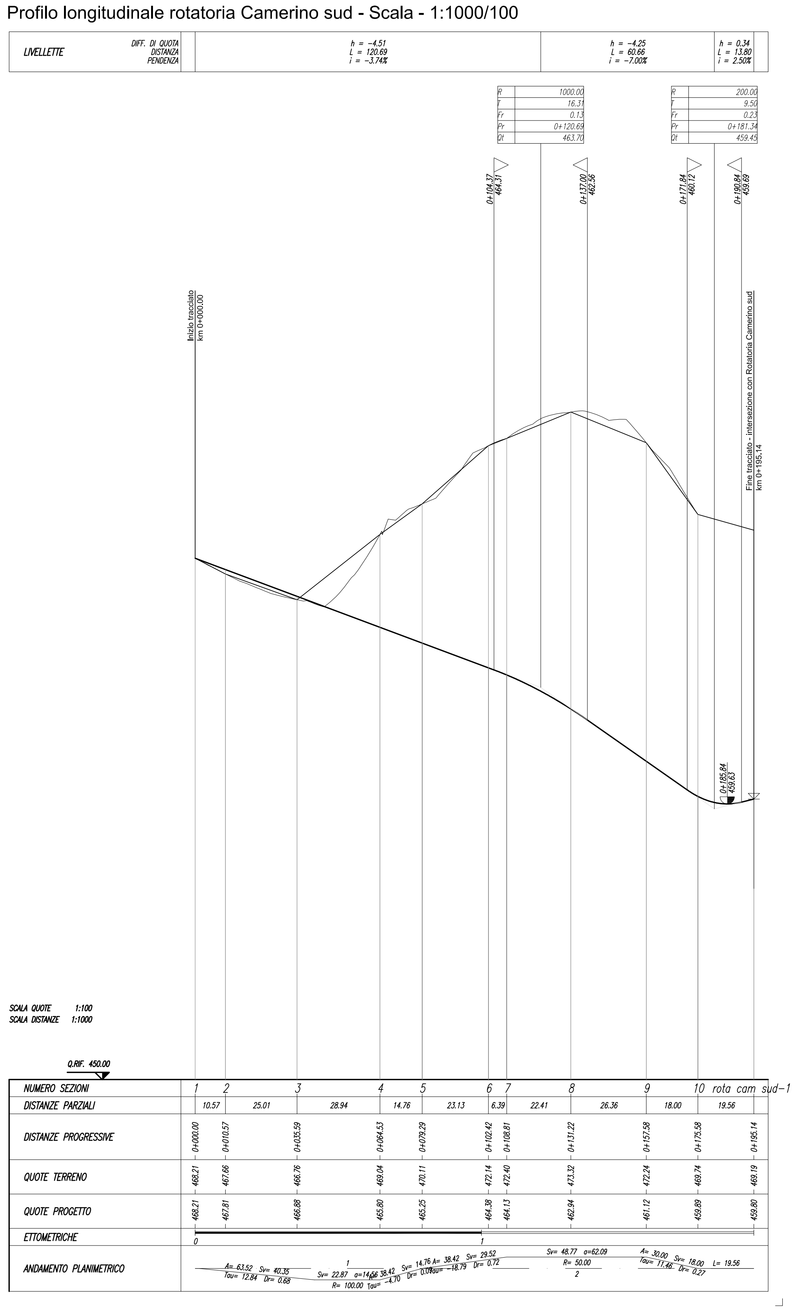

NUMERO SEZIONI	1	2	3	4	5	6	7	8	9	10 rota cam sud-11
DISTANZE PARZIALI		10.57	25.01	28.94	14.78	23.13	6.39	22.41	26.36	18.00	19.56
DISTANZE PROGRESSIVE	0+000.00	0+010.57	0+035.59	0+064.53	0+079.29	0+102.42	0+108.81	0+131.22	0+157.58	0+175.58	0+195.14
QUOTE TERRENO	468.21	467.66	466.19	465.84	463.11	462.14	462.40	463.32	462.24	460.74	458.19
QUOTE PROGETTO	468.21	467.81	466.88	465.86	465.25	464.58	464.13	462.94	461.12	459.89	459.86
ETTOMETRICHE	0					1					
ANDAMENTO PLANIMETRICO		An= 83.52 Tan= 72.84	Sn= 80.35 Dn= 0.68	1 r=-14.00 Sn= 38.42 Dn= 0.70	Sn= 14.78 R= 38.42 Dn= 0.38	Sn= 29.52 Tan= 0.72		Sn= 48.77 R= 42.09 Dn= 50.00 2	An= 30.90 Tan= 71.66	Sn= 19.00 Dn= 0.50	L= 19.56

Profilo longitudinale ramo direzione Camerino - Sca - Scala - 1:1000/100

LIVELLETTE	DIFF. DI QUOTA DISTANZA PENDENZA	h = -3.50 L = 107.06 i = -3.27%	h = 3.50 L = 94.57 i = 4.14%

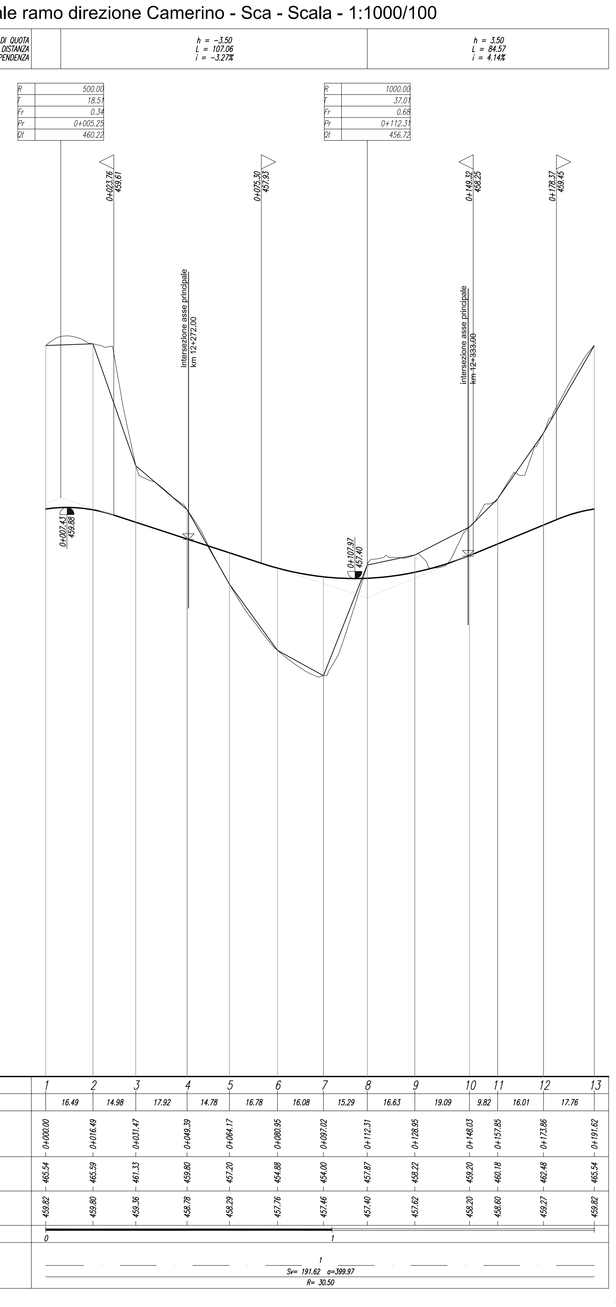

NUMERO SEZIONI	1	2	3	4	5	6	7	8	9	10	11	12	13
DISTANZE PARZIALI		16.49	14.98	17.92	14.78	16.78	16.08	15.29	16.63	19.09	9.82	16.01	17.76
DISTANZE PROGRESSIVE	0+000.00	0+016.49	0+031.47	0+049.39	0+064.17	0+080.95	0+097.03	0+112.31	0+128.95	0+148.03	0+157.85	0+173.86	0+191.62
QUOTE TERRENO	465.54	465.59	465.13	465.80	467.20	464.68	464.60	463.87	463.22	459.20	460.18	462.48	463.54
QUOTE PROGETTO	459.82	459.80	459.36	458.39	458.29	457.78	457.48	457.40	457.62	458.20	458.80	459.27	459.82
ETTOMETRICHE	0					1							
ANDAMENTO PLANIMETRICO						Sn= 191.62 R= 399.97 R= 30.50							

R	1000.00	R	200.00	R	500.00	R	1000.00
T	16.35	T	9.50	T	18.51	T	37.01
Tr	0.13	Tr	0.23	Tr	0.34	Tr	0.68
Pr	0+120.68	Pr	0+181.34	Pr	0+205.25	Pr	0+112.31
St	463.70	St	459.45	St	460.23	St	456.72

QUADRILATERO Marche Umbria S.p.A.

ASSE VIARIO MARCHE-UMBRIA
E QUADRILATERO DI PENETRAZIONE INTERNA
MAXI LOTTO 2

LAVORI DI COMPLETAMENTO DELLA DIRETTRICE PERUGIA ANCONA:
SS. 318 DI "VALFABBRICA", TRATTO PIANELLO -VALFABBRICA
SS. 76 "VAL D'ESINO", TRATTI FOSSATO VICO - CANCELLI E ALBACINA - SERRA SAN QUIRICO
"PEDEMONTANA DELLE MARCHE", TRATTO FABRIANO-MUCCIA-SFERCIA.

PROGETTO DEFINITIVO

CONTRAENTE GENERALE:	Il responsabile del Contraente Generale:	Il responsabile Integrazioni delle Prestazioni Specialistiche:
DIRPA 2 s.c.a r.l.	Ing. Federico Montanari	Ing. Salvatore Lieto

PROGETTAZIONE: *Associazione Temporanea di Imprese*

Mandataria: PROGETTWORK, PROGIN S.r.l. — Mandanti: LOMBARDI SA INGEGNERI CONSULENTI, LOMBARDI-REICO INGEGNERIA S.r.l., SGAI s.r.l. di E.Fortani & C. (Studio di Ingegneria e Geologia Applicata)

RESPONSABILE DELLA PROGETTAZIONE PER L'A.T.I.
Prof. Ing. Antonio Grimaldi

GEOLOGO
Dott. Geol. Fabrizio Pontoni

COORDINATORE DELLA SICUREZZA IN FASE DI PROGETTAZIONE
Ing. Michele Curiale

IL RESPONSABILE DEL PROCEDIMENTO
Ing. Giulio Petrizzelli

2.1.2 - PEDEMONTANA DELLE MARCHE
3° stralcio funzionale: Castelraimondo nord - Castelraimondo sud
4° stralcio funzionale: Castelraimondo sud - innesto S.S.77 a Muccia
INTERSEZIONI E SVICOLI
Svincolo di Camerino sud/Muccia
Planimetria di progetto, planimetrie di tracciamento e profili longitudinali

SCALA: 1:1000/100
DATA: Maggio 2017

Codice Unico di Progetto (CUP): **F12C03000050021**

Codice elaborato: Opera L0 | Tratto 70 | Settore 3 | CEE 2 | WBS 1 | Id. doc. E | N. prog. 1 | Rev. C S 4 7 0 5 P L A 0 1 A
Nome File: L0703213E1C54705PLA01A

REV.	DATA	DESCRIZIONE	Redatto	Controllato	Approvato
A	Maggio 2017	Emissione per stralcio funzionale	PROGIN R.Piccirillo	S. Lieto	A. Grimaldi
B					
C					