




Profilo longitudinale Ramo di collegamento - Scala - 1:1000/100

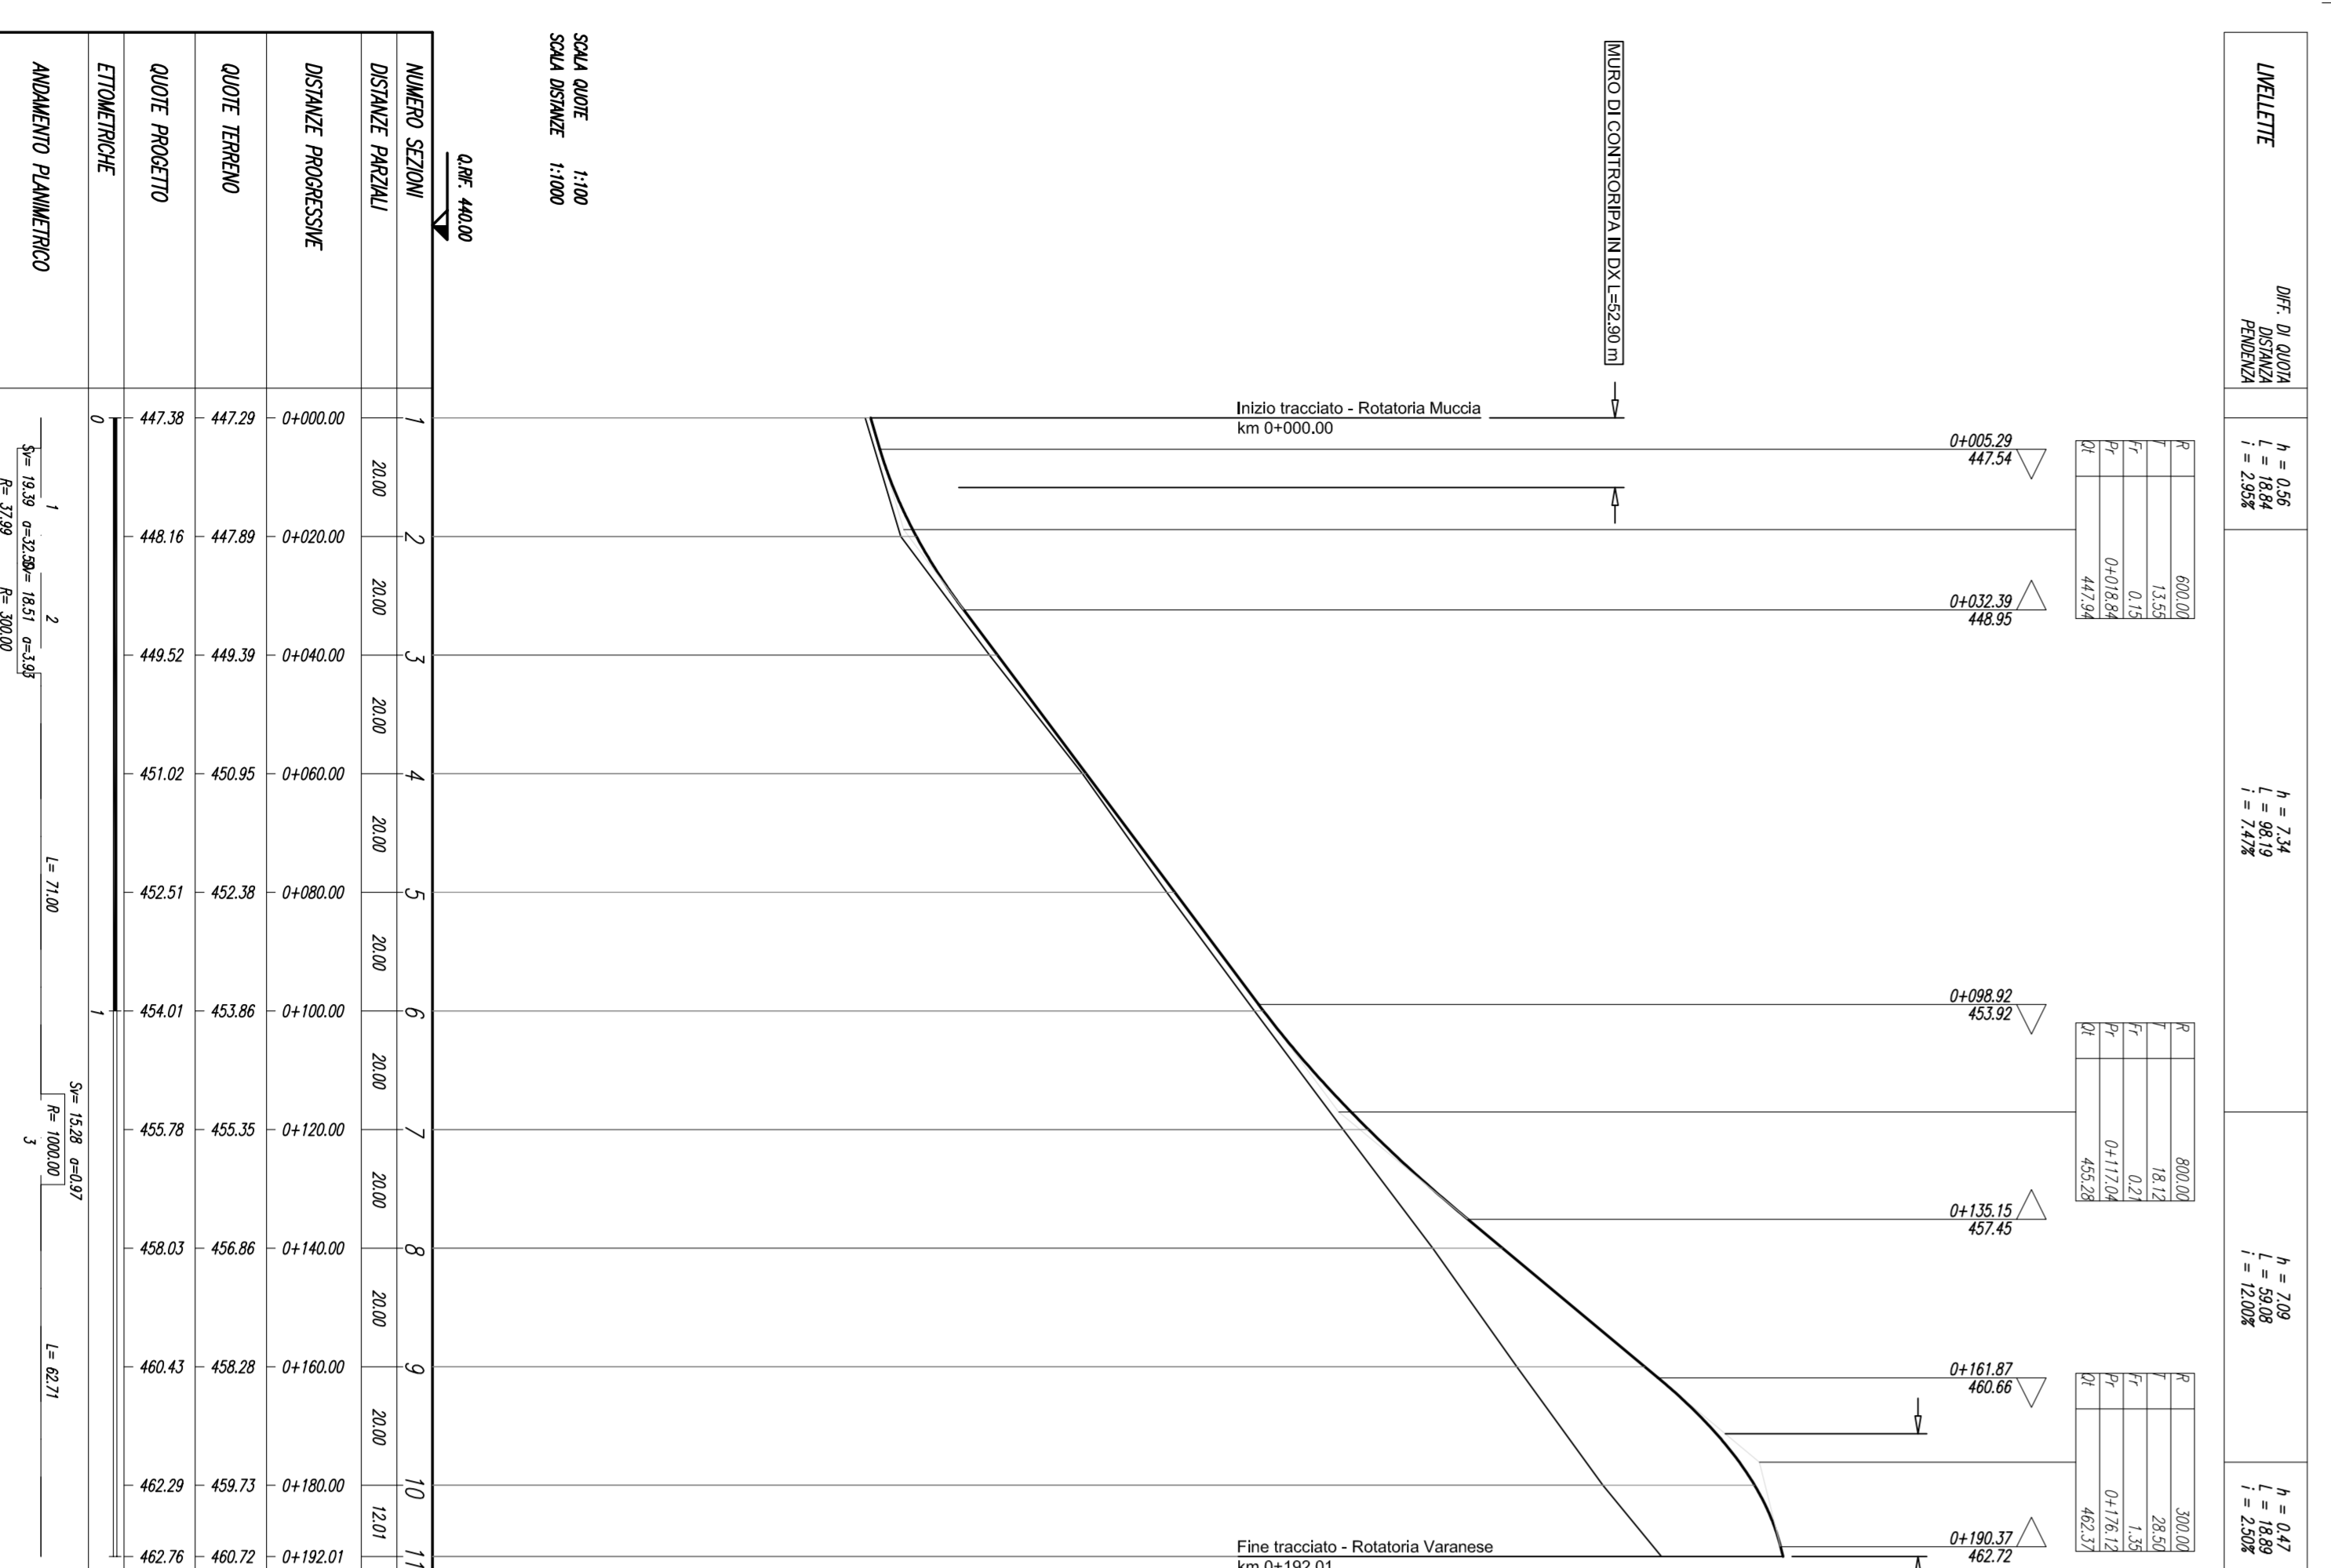


Profilo longitudinale Rotaletoria Muccia - Scala - 1:1000/100

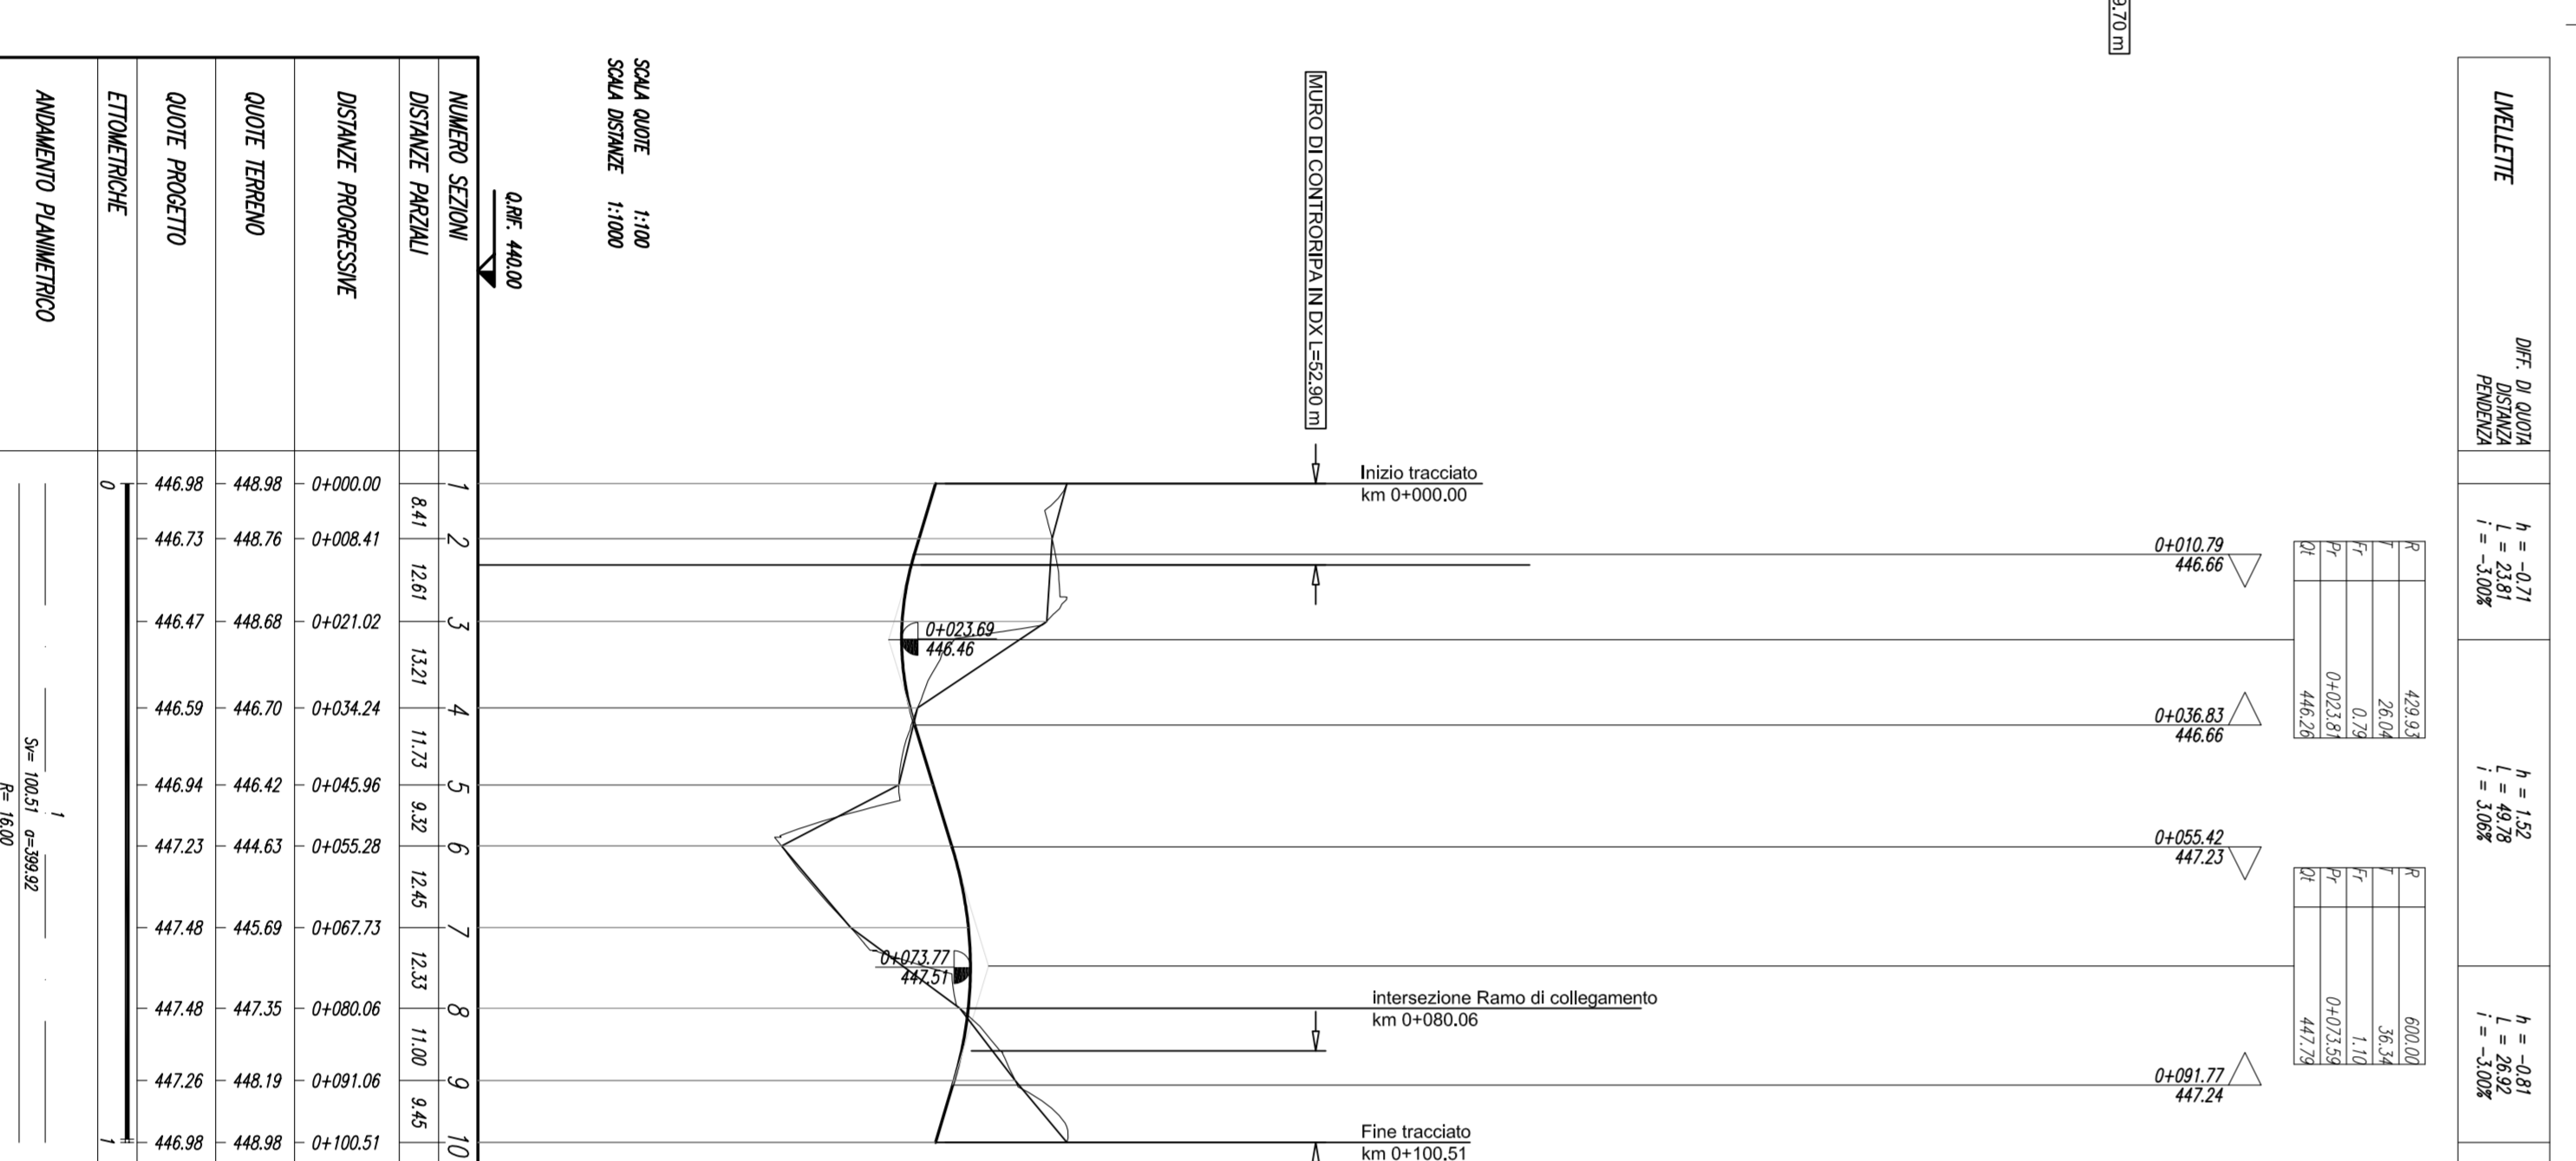

Profilo longitudinale Rotaletoria allaccio Varanese - Scala - 1:1000/100

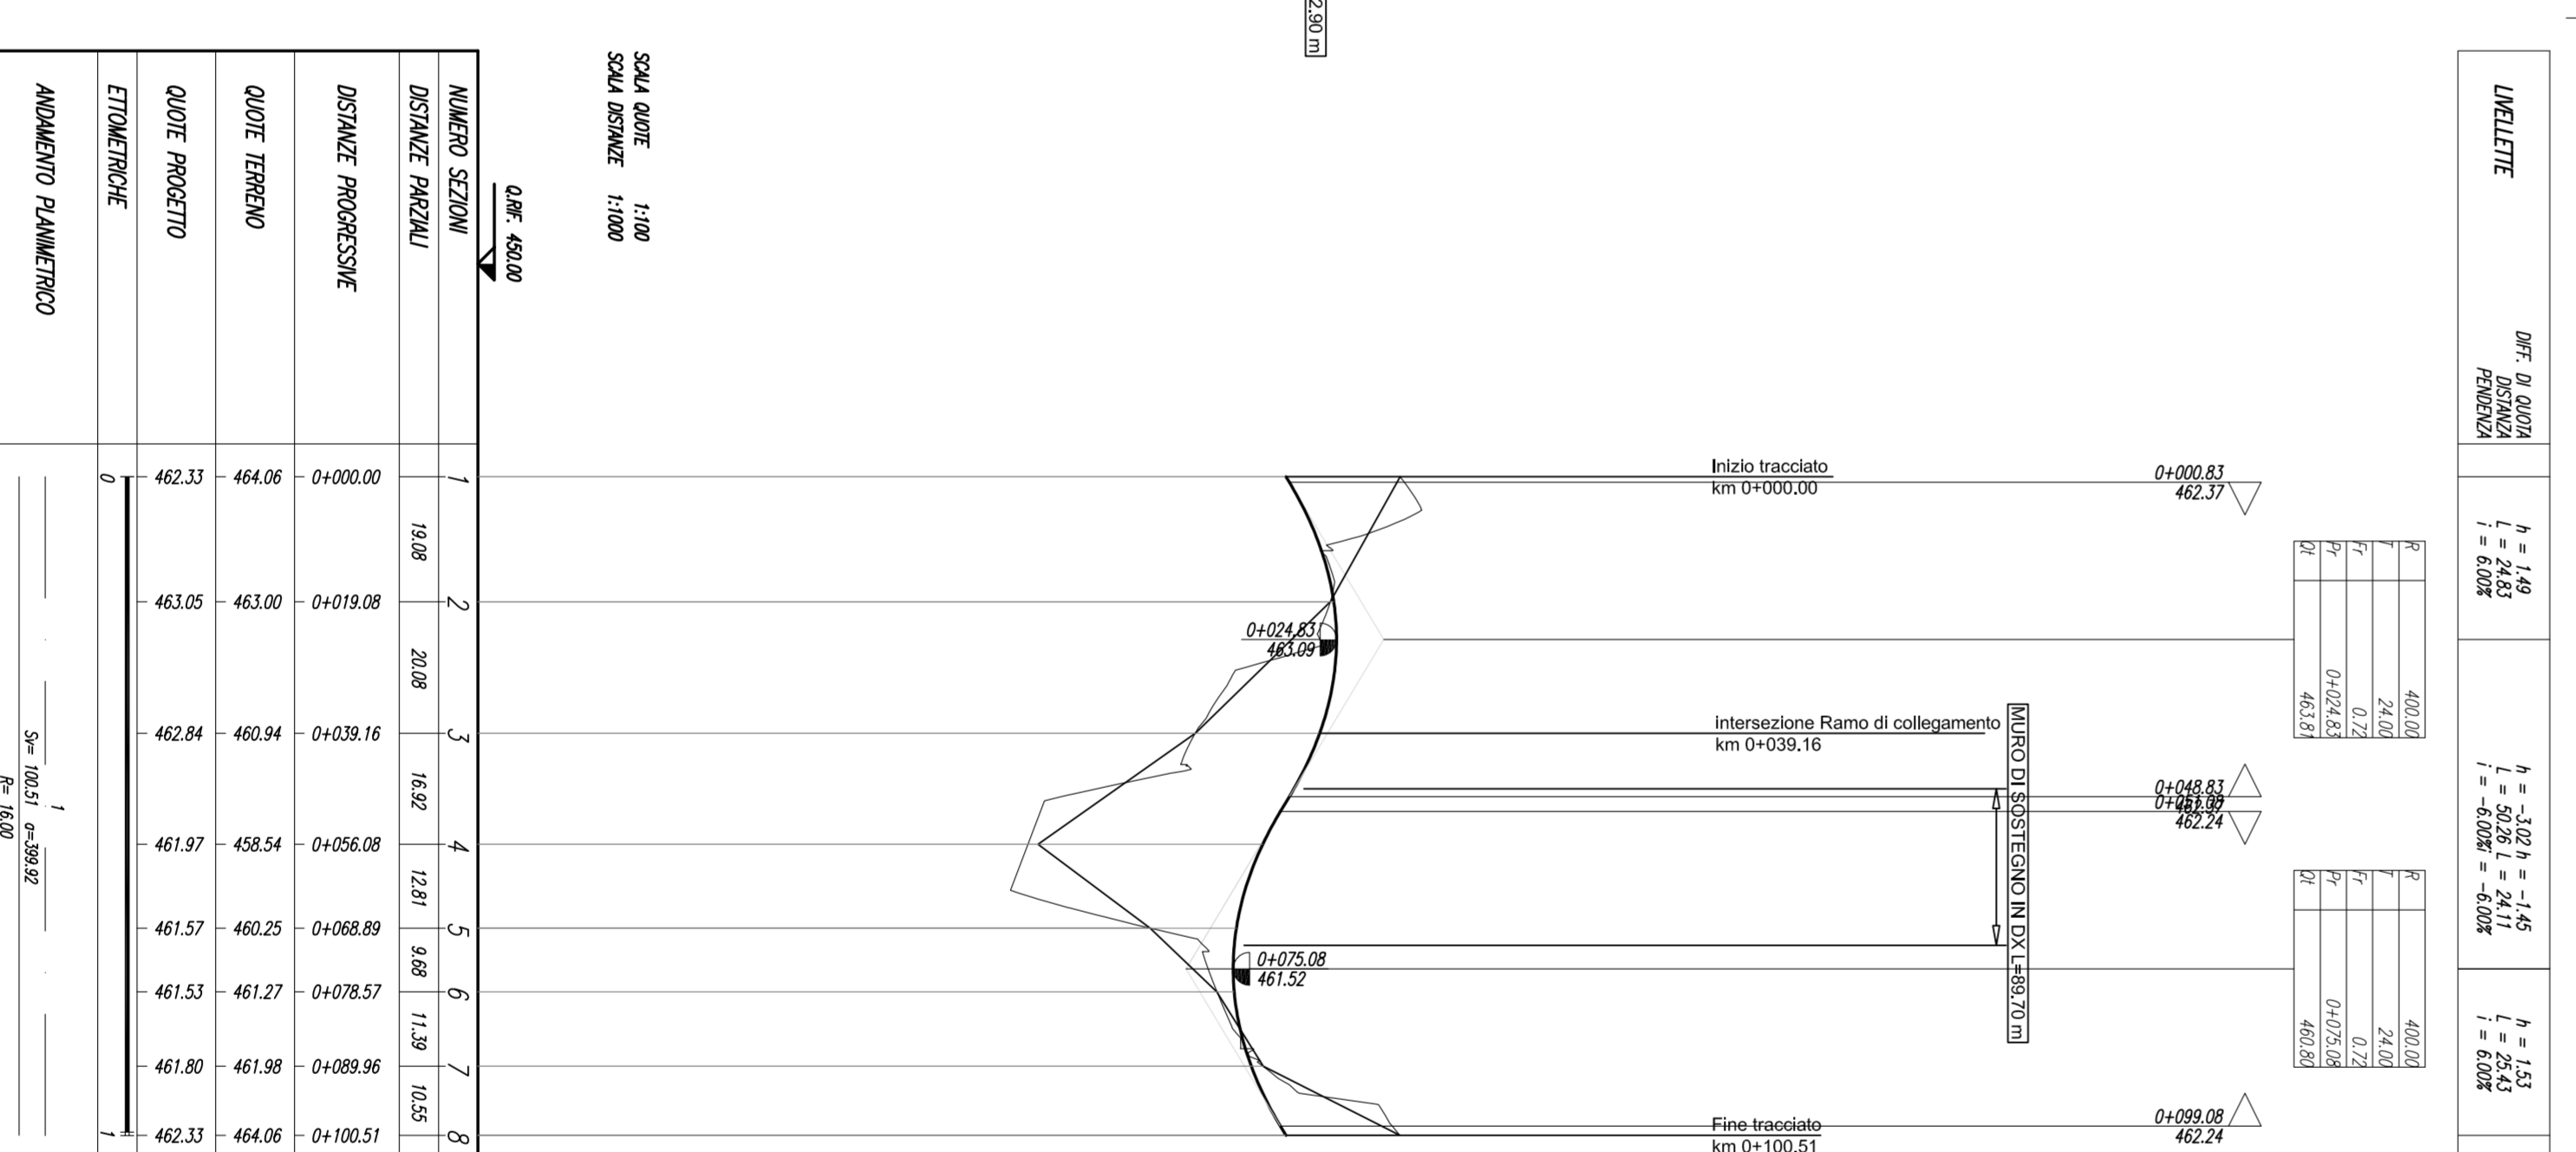

LEGENDA TABELLE VERTICI PLANIMETRICI

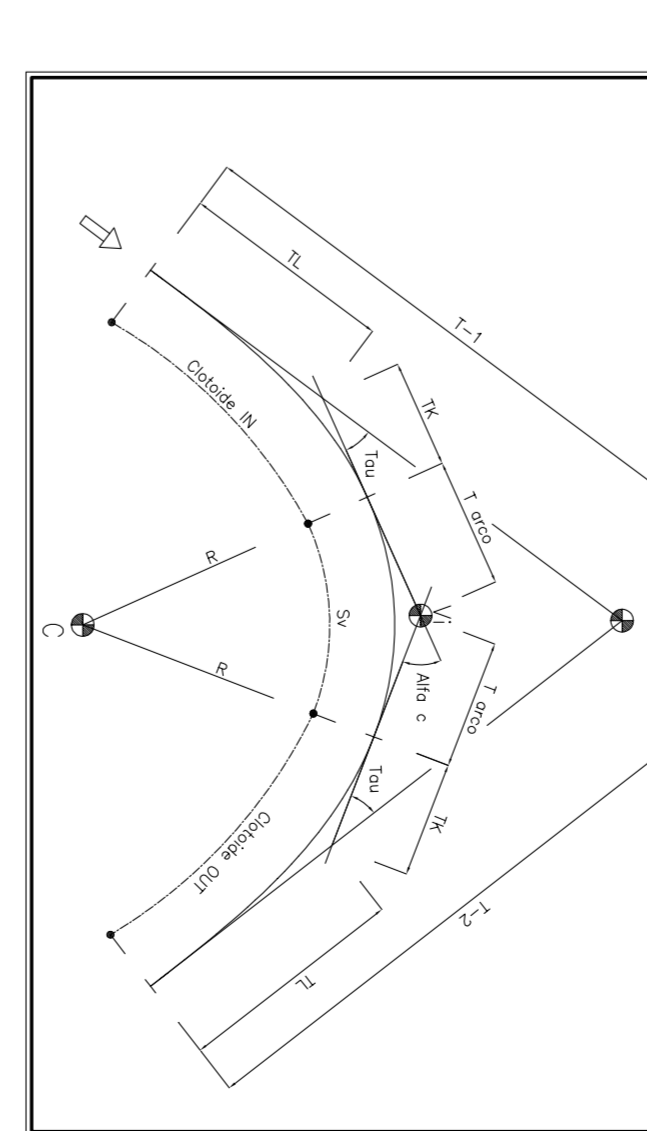

ASSE VIARIO MARCHE-UMBRIA E QUADRILATERO DI PENETRAZIONE INTERNA
MAVI LOTTO 2
 LAVORI DI COMPLETAMENTO DELLA BIRRETTA PERCORSO ANCONA - SS 318/SR VALFABRICA - TRATTO FASSELLO-VALFABRICA - PENETRAZIONE NELLA ZONA MARCHI - TRATTO FABRIONO-CASSARERA.
 SS 318/SR VALFABRICA - TRATTO FASSELLO-VALFABRICA - PENETRAZIONE NELLA ZONA MARCHI - TRATTO FABRIONO-CASSARERA.
PROGETTO DEFINITIVO
 Il responsabile dell'incarico è: **PROGINT**
 Il progettista è: **CONTRASTI GENERALI**

CONTRASTI GENERALI
 Via S. Maria Maddalena, 10 - 00187 Roma (RM)
DIRPA 2
 Via S. Maria Maddalena, 10 - 00187 Roma (RM)
PROGINT
 Via S. Maria Maddalena, 10 - 00187 Roma (RM)

REV.	DATA	DESCRIZIONE	REDAZIONE	COMPLETAMENTO	APPROVAZIONE
A	10/09/2017	Emissione per studio funzionale	PROGINT	S. LAIO	A. GIARDINO
B					
C					