SCALE PRODUCE	
VIABILITÀ	2.68 mq

SCAVI	
SCAVO	0.00 mq
TRONCO VIGENTE DA RIFARE	0.00 m
TRONCO VIGENTE DEFINITIVO	0.00 m

RINTERRI	
TRONCO DI CUBO	0.00 m

SEZIONE N. : 9
Q. PROGETTO : 448.68
DIST.PROG. : 0+018.34

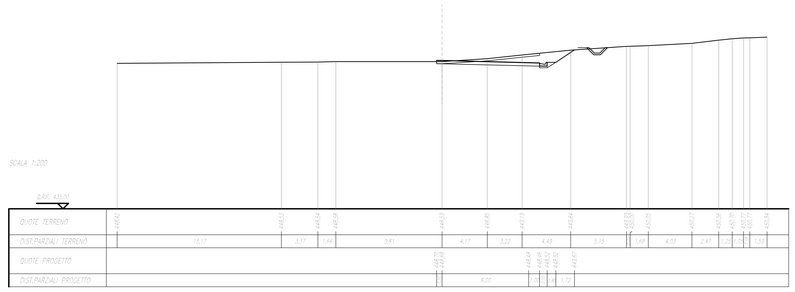

SCALE PRODUCE	
VIABILITÀ	38.11 mq

SCAVI	
SCAVO	0.00 mq
TRONCO VIGENTE DA RIFARE	7.00 m
TRONCO VIGENTE DEFINITIVO	7.00 m

RINTERRI	
TRONCO DI CUBO	0.00 m

SEZIONE N. : 10
Q. PROGETTO : 448.68
DIST.PROG. : 0+060.00

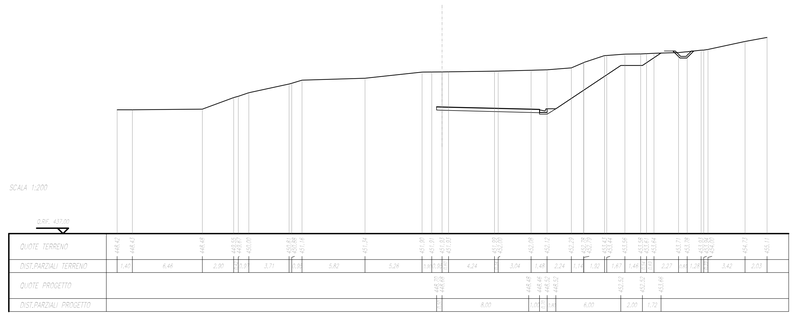

SCALE PRODUCE	
VIABILITÀ	47.79 mq

SCAVI	
SCAVO	0.00 mq
TRONCO VIGENTE DA RIFARE	7.00 m
TRONCO VIGENTE DEFINITIVO	7.00 m

RINTERRI	
TRONCO DI CUBO	0.00 m

SEZIONE N. : 11
Q. PROGETTO : 448.68
DIST.PROG. : 0+100.00

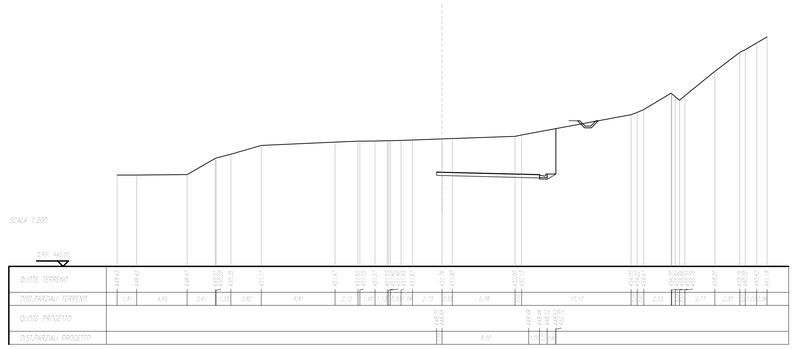

SCALE PRODUCE	
VIABILITÀ	61.41 mq

SCAVI	
SCAVO	0.00 mq
TRONCO VIGENTE DA RIFARE	7.00 m
TRONCO VIGENTE DEFINITIVO	7.00 m

RINTERRI	
TRONCO DI CUBO	0.00 m

SEZIONE N. : 12
Q. PROGETTO : 448.68
DIST.PROG. : 0+110.00

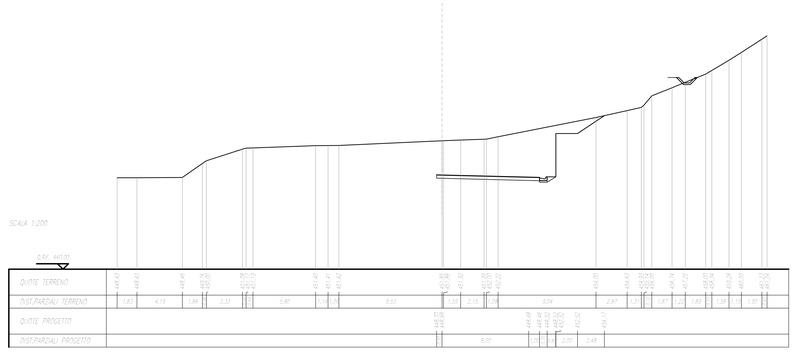

SCALE PRODUCE	
VIABILITÀ	52.59 mq

SCAVI	
SCAVO	0.00 mq
TRONCO VIGENTE DA RIFARE	7.00 m
TRONCO VIGENTE DEFINITIVO	7.00 m

RINTERRI	
TRONCO DI CUBO	0.00 m

SEZIONE N. : 13
Q. PROGETTO : 448.68
DIST.PROG. : 0+120.00

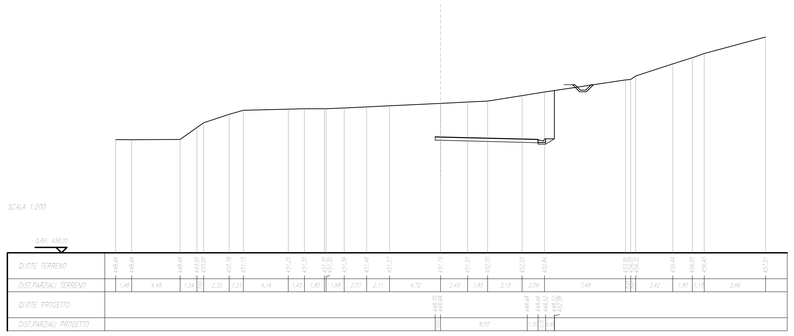

SCALE PRODUCE	
VIABILITÀ	48.11 mq

SCAVI	
SCAVO	0.00 mq
TRONCO VIGENTE DA RIFARE	7.00 m
TRONCO VIGENTE DEFINITIVO	7.00 m

RINTERRI	
TRONCO DI CUBO	0.00 m

SEZIONE N. : 14
Q. PROGETTO : 448.68
DIST.PROG. : 0+130.00

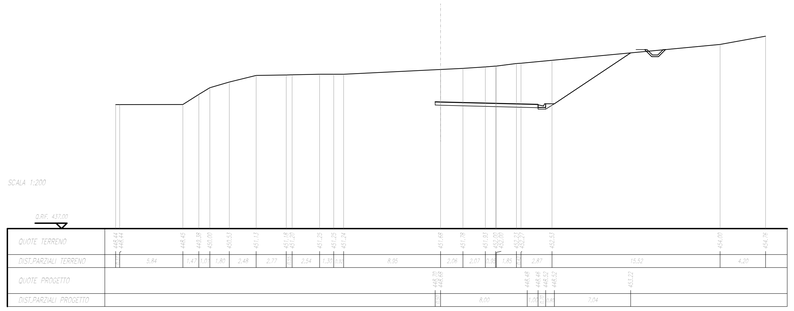

SCALE PRODUCE	
VIABILITÀ	50.74 mq

SCAVI	
SCAVO	0.00 mq
TRONCO VIGENTE DA RIFARE	7.00 m
TRONCO VIGENTE DEFINITIVO	7.00 m

RINTERRI	
TRONCO DI CUBO	0.00 m

SEZIONE N. : 15
Q. PROGETTO : 448.68
DIST.PROG. : 0+140.00

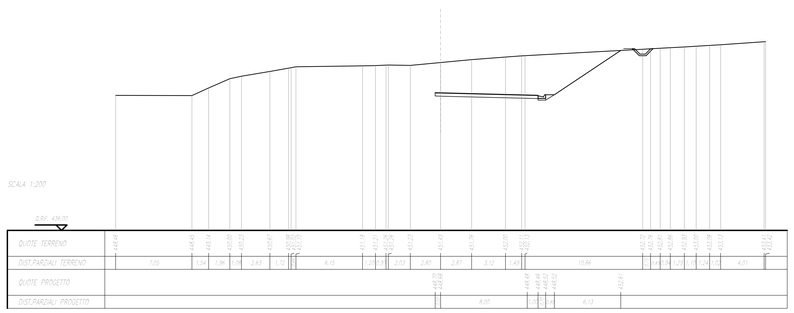

SCALE PRODUCE	
VIABILITÀ	61.41 mq

SCAVI	
SCAVO	0.00 mq
TRONCO VIGENTE DA RIFARE	7.00 m
TRONCO VIGENTE DEFINITIVO	7.00 m

RINTERRI	
TRONCO DI CUBO	0.00 m

SEZIONE N. : 16
Q. PROGETTO : 448.68
DIST.PROG. : 0+150.00

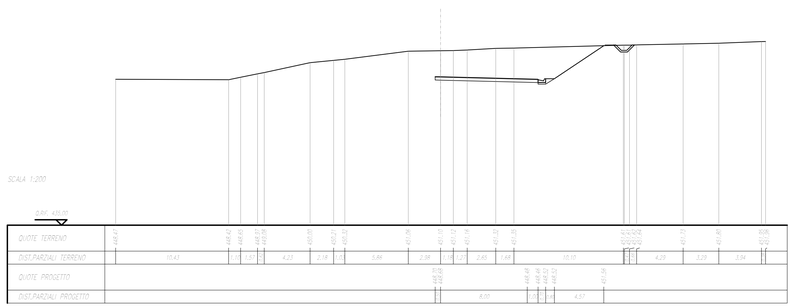

QUADRILATERO Marche Umbria S.p.A.

ASSE VIARIO MARCHE-UMBRIA
E QUADRILATERO DI PENETRAZIONE INTERNA
MAXI LOTTO 2

LAVORI DI COMPLETAMENTO DELLA DIRETTRICE PERUGIA ANCONA:
SS. 318 DI "VALFABBRICA", TRATTO PIANELLO -VALFABBRICA
SS. 76 "VAL D'ESINO", TRATTI FOSSATO VICO - CANCELLI E ALBACINA - SERRA SAN QUIRICO
"PEDEMONTANA DELLE MARCHE", TRATTO FABRIANO-MUCCIA-SFERCIA.

PROGETTO DEFINITIVO

CONTRAENTE GENERALE:
DIRPA 2 s.c.a r.l.

Il responsabile del Contraente Generale:
Ing. Federico Montanari

Il responsabile Integrazioni delle Prestazioni Specialistiche:
Ing. Salvatore Lieto

PROGETTAZIONE: *Associazione Temporanea di Imprese*

Mandataria: PROGETTAZIONE & INNOVAZIONE PROGIN S.p.A.

Mandanti: LOMBARDI SA INGEGNERI CONSULENTI; LOMBARDI-REICO INGEGNERIA S.r.l.; SGAI s.r.l. di E.Forlani & C. Studio di Ingegneria e Geologia Applicata, Via Ancona, 20 - 60027 Osimo (AN) Tel. 071 7201073 - Fax 071 7201448 - www.sgai.com - info@sgai.com - P. IVA 00156820421 - Cap. Soc. i.v. 103.000,00 - C.C.I.A.A. Ancona 00156820421 - R.E.A. n. 134996 - Iscr. Albo Imprese Artigiane AN n. 25859/1 del 30/12/1997 - Iscr. Albo Soc. Coop. n. A157113 del 02/06/2005

RESPONSABILE DELLA PROGETTAZIONE PER LA R.T.I.
Prof. Ing. Antonio Grimaldi

GEOLOGO
Dott. Geol. Fabrizio Pontoni

COORDINATORE DELLA SICUREZZA IN FASE DI PROGETTAZIONE
Ing. Michele Curiale

ORDINE INGEGNERI ROMA N. 20805 — ORDINE DEI GEOLOGI DELLE MARCHE, Fabrizio PONTONI, Geologo Specializzato N. 176, ALBO SEZIONE A — ORDINE DEGLI INGEGNERI DELLA PROVINCIA DI CASERTA, Dott. Ing. MICHELE CURIALE N. 6070

IL RESPONSABILE DEL PROCEDIMENTO
Ing. Giulio Petrizzelli

2.1.2 - PEDEMONTANA DELLE MARCHE
3° stralcio funzionale: Castelraimondo nord - Castelraimondo sud
4° stralcio funzionale: Castelraimondo sud - innesto S.S.77 a Muccia
INTERSEZIONI E SVINCOLI
Svincolo di Muccia
Sezioni trasversali - Tav 2 di 3

SCALA: 1:200/20

DATA: Maggio 2017

Codice Unico di Progetto (CUP) **F12C03000050021**

Codice elaborato:

Opera	Tratto	Settore	CEE	WBS	Id. doc.	N. prog.	Rev.
L 0 7 0 3	2 1 3	E 1 1	C S 4 6 0 5	S E 2 0 2	A		

Nome File: L070321E11CS4605SE2021_03A

REV.	DATA	DESCRIZIONE	Redatto		Controllato	Approvato
A	Maggio 2017	Emissione per stralcio funzionale	PROGIN	R.Piccirillo	S. Lieto	A. Grimaldi
B						
C						