SCALA PRODUTTIVA	
STRADE	7.00 m
CUNETTE	1.00 m

BANCHINE	
STRADE	1.00 m
STRADE (SOTTOFASI SPECIALI)	0.50 m
STRADE (SOTTOFASI SPECIALI)	1.00 m

SCARPATE (1:2)	
STRADE	3.50 m

SEZIONE N. : 17
Q. PROGETTO : 448.68
DIST.PROG. : 0+166.05

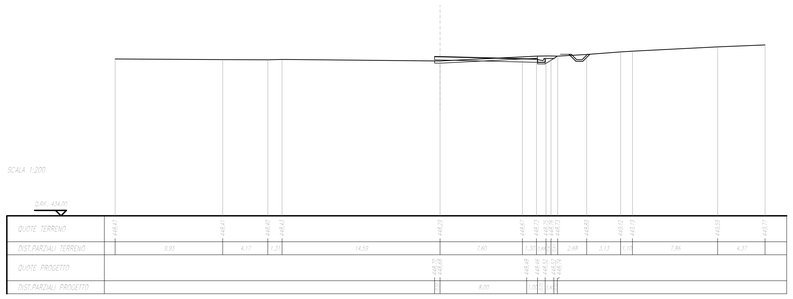

SCALA PRODUTTIVA	
STRADE	7.00 m
CUNETTE	1.00 m

BANCHINE	
STRADE	1.00 m
STRADE (SOTTOFASI SPECIALI)	0.50 m

SCARPATE (1:2)	
STRADE	3.50 m

SEZIONE N. : 18
Q. PROGETTO : 448.68
DIST.PROG. : 0+185.05

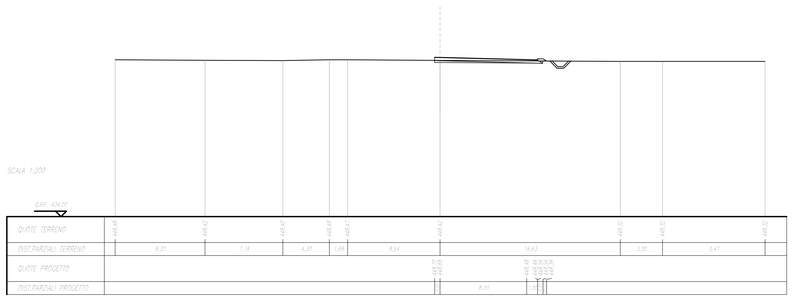

SCALA PRODUTTIVA	
STRADE	7.00 m
CUNETTE	1.00 m

BANCHINE	
STRADE	1.00 m
STRADE (SOTTOFASI SPECIALI)	0.50 m

SCARPATE (1:2)	
STRADE	3.50 m

SEZIONE N. : 19
Q. PROGETTO : 448.68
DIST.PROG. : 0+162.54

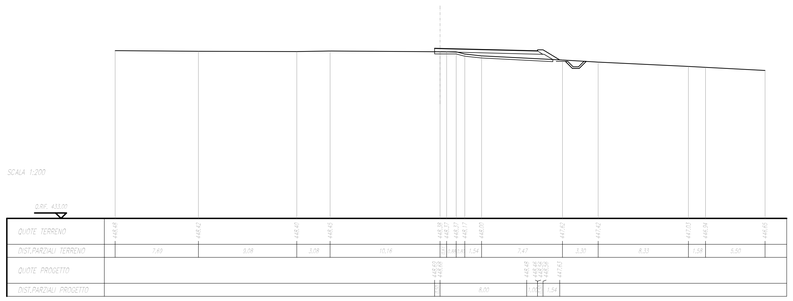

SCALA PRODUTTIVA	
STRADE	7.00 m
CUNETTE	1.00 m

BANCHINE	
STRADE	1.00 m
STRADE (SOTTOFASI SPECIALI)	0.50 m

SCARPATE (1:2)	
STRADE	3.50 m

SEZIONE N. : 20
Q. PROGETTO : 448.68
DIST.PROG. : 0+143.54

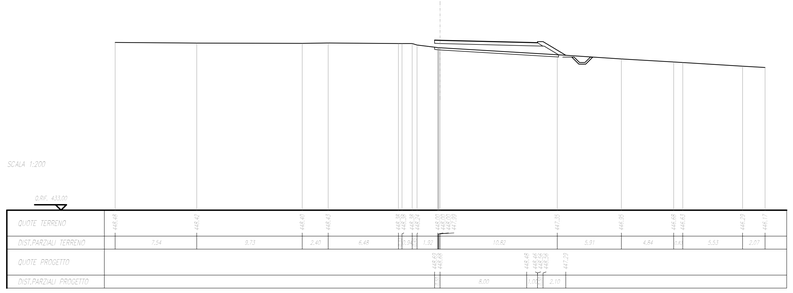

QUADRILATERO
Marche Umbria S.p.A.

ASSE VIARIO MARCHE-UMBRIA
E QUADRILATERO DI PENETRAZIONE INTERNA
MAXI LOTTO 2

LAVORI DI COMPLETAMENTO DELLA DIRETTRICE PERUGIA ANCONA:
SS. 318 DI "VALFABBRICA", TRATTO PIANELLO -VALFABBRICA
SS. 76 "VAL D'ESINO", TRATTI FOSSATO VICO - CANCELLI E ALBACINA - SERRA SAN QUIRICO
"PEDEMONTANA DELLE MARCHE", TRATTO FABRIANO-MUCCIA-SFERCIA.

PROGETTO DEFINITIVO

CONTRAENTE GENERALE:	*Il responsabile del Contraente Generale:*	*Il responsabile Integrazioni delle Prestazioni Specialistiche:*
DIRPA 2 s.c.a r.l.	Ing. Federico Montanari	Ing. Salvatore Lieto

***PROGETTAZIONE:** Associazione Temporanea di Imprese*

Mandataria: PROGIN S.p.A. *Mandanti:* LOMBARDI SA INGEGNERI CONSULENTI; LOMBARDI-REICO INGEGNERIA S.r.l.; SGAI s.r.l. di E.Fortani & C. Studio di Ingegneria e Consulenza Applicata, www.sgai.com

RESPONSABILE DELLA PROGETTAZIONE PER A.T.I. Prof. Ing. Antonio Grimaldi	ORDINE INGEGNERI ROMA N. 20855	ORDINE DEI GEOLOGI DELLE MARCHE Fabrizio PONTONI Geologo Specializzato N. 176 ALBO SEZIONE A
GEOLOGO Dott. Geol. Fabrizio Pontoni		
COORDINATORE DELLA SICUREZZA IN FASE DI PROGETTAZIONE Ing. Michele Curiale		Dott. Ing. MICHELE CURIALE N. 1079 Sez. A*
IL RESPONSABILE DEL PROCEDIMENTO Ing. Giulio Petrizzelli		

2.1.2 - PEDEMONTANA DELLE MARCHE
3° stralcio funzionale: Castelraimondo nord - Castelraimondo sud
4° stralcio funzionale: Castelraimondo sud - innesto S.S.77 a Muccia
INTERSEZIONI E SVINCOLI
Svincolo di Muccia
Sezioni trasversali - Tav 3 di 3

SCALA: *1:200/20*

DATA: ***Maggio 2017***

Codice Unico di Progetto (CUP) **F12C03000050021**

Codice elaborato: Opera L0703 | Tratto 2I13 | Settore E | CEE II | WBS C5460505 | Id. doc. SEZ | N. prog. 013 | Rev. A
Nome File: I0703213EII C5460505SEZ013A

REV.	DATA	DESCRIZIONE	Redatto		Controllato	Approvato
A	Maggio 2017	Emissione per stralcio funzionale	PROGIN	R.Piccirillo	S. Lieto	A. Grimaldi
B						
C						