SEZIONE LONGITUDINALE TRAVE PRINCIPALE-Scala 1:100

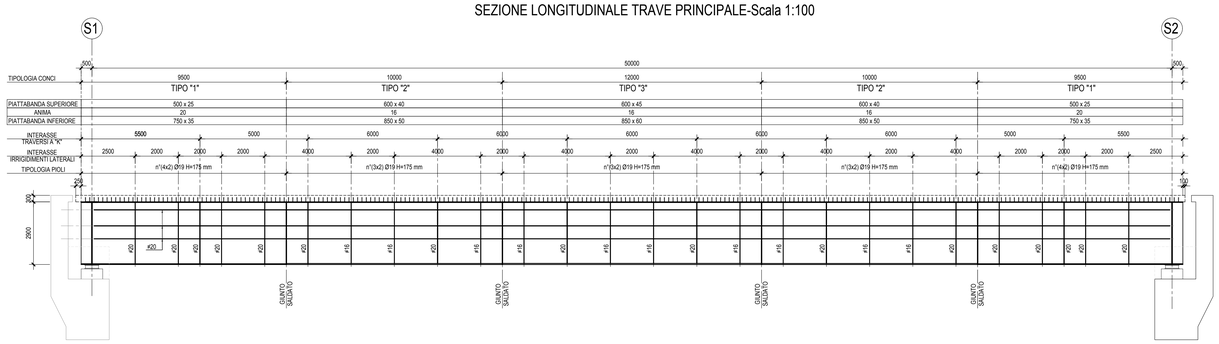

SEZIONE TRASVERSALE IN ASSE APPOGGIO-Scala 1:50

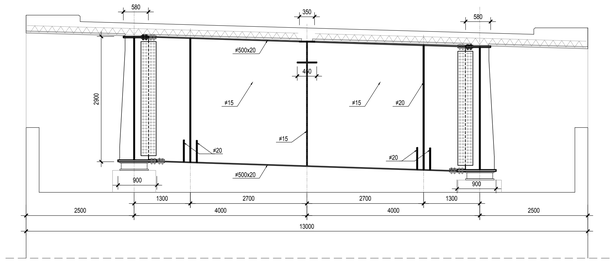

SEZIONE LONGITUDINALE TRAVE SECONDARIA-Scala 1:100

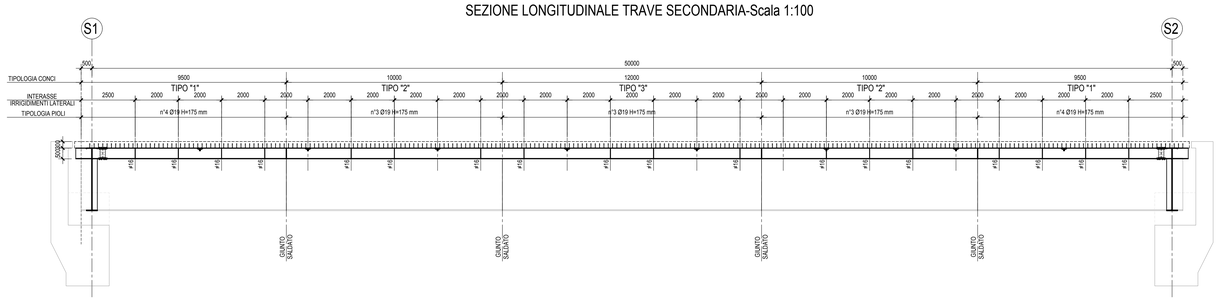

SEZIONE TRASVERSALE CORRENTE-Scala 1:50

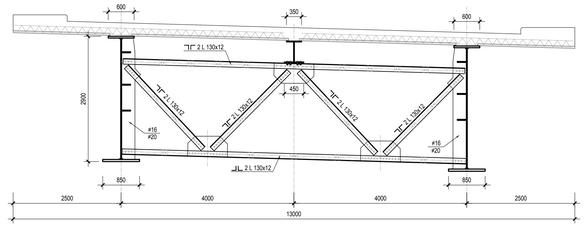

PIANTA PIATTI SUPERIORI-Scala 1:100

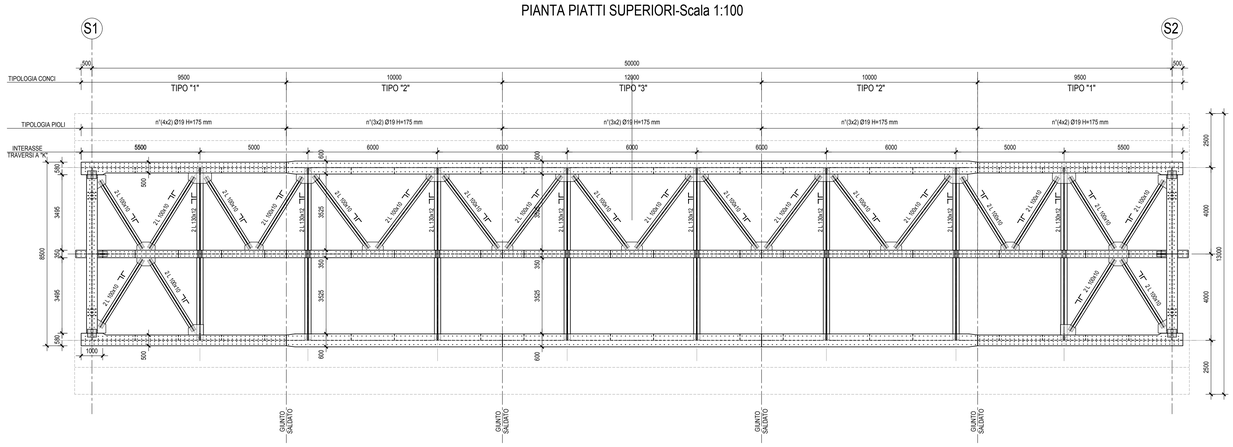

SEZIONE CONCIO 1-Scala 1:20

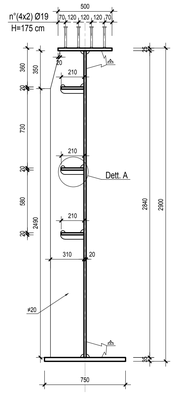

SEZIONE CONCIO 2-Scala 1:20

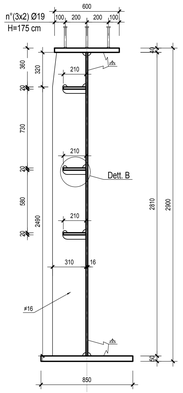

SEZIONE CONCIO 3-Scala 1:20

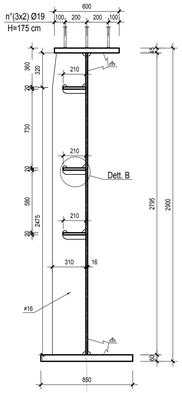

PIANTA PIATTI INFERIORI-Scala 1:100

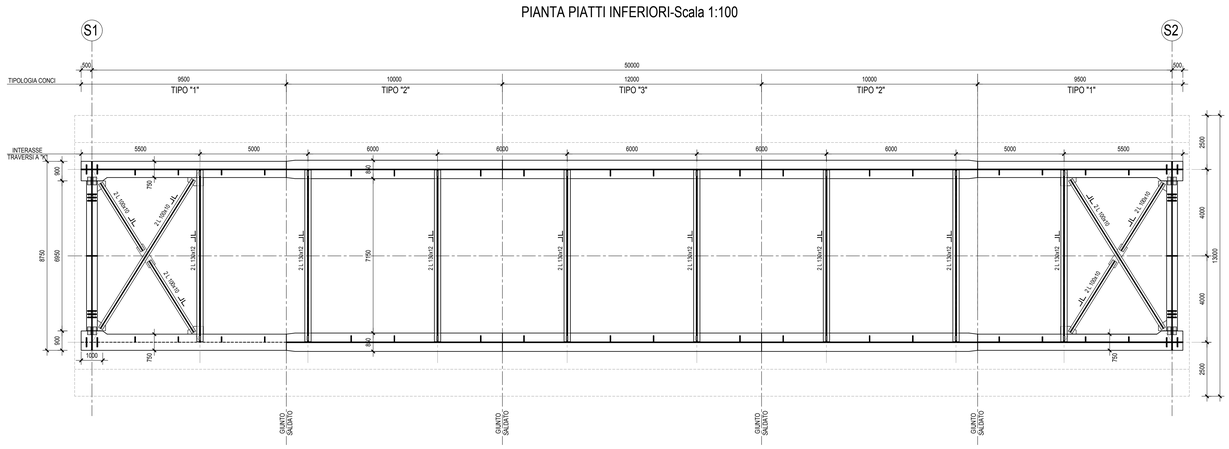

SEZIONE TRAVE SECONDARIA-Scala 1:20

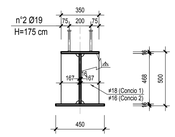

DETTAGLIO A - Scala 1:10

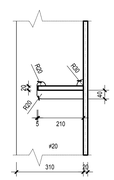

DETTAGLIO B - Scala 1:10

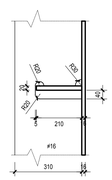

NOTA 1:TUTTE LE GIUNZIONI DEGLI ELEMENTI DIAGONALI, DEI TRAVERSI E DEI CONTROVENTI, SONO AD ATTRITO;IL SERRAGGIO DEI BULLONI DEVE AVVENIRE CON PROCEDURA CONTROLLATA-SFORZO DI PRECARICO E COPPIA DI SERRAGGIO DEFINITI SECONDI LA CIRCOLARE 02/02/2009.

NOTA 2:LE GIUNZIONI DOVRANNO ESSERE SABBIATE IN ACCORDO AL PUNTO 4.2.8.1 DEL D.M. 14/01/2008.

QUADRILATERO Marche Umbria S.p.A.

ASSE VIARIO MARCHE-UMBRIA
E QUADRILATERO DI PENETRAZIONE INTERNA
MAXI LOTTO 2

LAVORI DI COMPLETAMENTO DELLA DIRETTRICE PERUGIA ANCONA:
SS. 318 DI "VALFABBRICA", TRATTO PIANELLO -VALFABBRICA
SS. 76 "VAL D'ESINO", TRATTI FOSSATO VICO - CANCELLI E ALBACINA - SERRA SAN QUIRICO
"PEDEMONTANA DELLE MARCHE", TRATTO FABRIANO-MUCCIA-SFERCIA.

PROGETTO DEFINITIVO

CONTRAENTE GENERALE: DIRPA 2 s.c.a r.l.

Il responsabile del Contraente Generale: Ing. Federico Montanari

Il responsabile Integrazioni delle Prestazioni Specialistiche: Ing. Salvatore Lieto

PROGETTAZIONE: Associazione Temporanea di Imprese

Mandataria: PROGETTAMBIENTE; INFRASTRUTTURE PROGIN S.p.A.

Mandanti: LOMBARDI SA INGEGNERI CONSULENTI; LOMBARDI-REICO INGEGNERIA S.r.l.; SGAI s.r.l. di E.Forlani & C. Studio di ingegneria e geologia Applicata; www.sgai.com

RESPONSABILE DELLA PROGETTAZIONE PER I.N.T.I.
Prof. Ing. Antonio Grimaldi
ORDINE DEGLI INGEGNERI ROMA N. 20860

GEOLOGO
Dott. Geol. Fabrizio Pontoni
ORDINE DEI GEOLOGI DELLE MARCHE – Fabrizio PONTONI – Geologo Iperspecialista N. 178 – ALBO SEZIONE A

COORDINATORE DELLA SICUREZZA IN FASE DI PROGETTAZIONE
Ing. Michele Curiale
ORDINE DEGLI INGEGNERI DELLA PROVINCIA DI ASCOLI PICENO – Dott. Ing. MICHELE CURIALE – N. 1679 "Sez. A" – Iscritto Cam. Indust. artigianato e agricoltura

IL RESPONSABILE DEL PROCEDIMENTO
Ing. Giulio Petrizzelli

2.1.2 - PEDEMONTANA DELLE MARCHE
3° stralcio funzionale: Castelraimondo nord - Castelraimondo sud
4° stralcio funzionale: Castelraimondo sud - innesto S.S.77 a Muccia
OPERE D'ARTE MAGGIORI: VIADOTTI E PONTI
Tipologici
Ponti in acciaio-cls campata di luce 50 m - Carpenteria impulcato - Pianta e sezioni tipo

SCALA: Varie

DATA: Maggio 2017

Codice Unico di Progetto (CUP) **F12C03000050021**

Codice elaborato: L 0 7 0 3 2 I 3 E I 2 V I 0 0 0 7 C R P 0 4 A
(Opera, Tratto, Settore, CEE, WBS, Id. doc., N. prog., Rev.)
Nome File: L0703I2IE12V0000007RP04A

REV.	DATA	DESCRIZIONE	Redatto		Controllato	Approvato
A	Maggio 2017	Emissione per stralcio funzionale	PROGIN	R.Piccirillo	S. Lieto	A. Grimaldi
B						
C						