PIANTA IMPALCATO – Scala 1:100

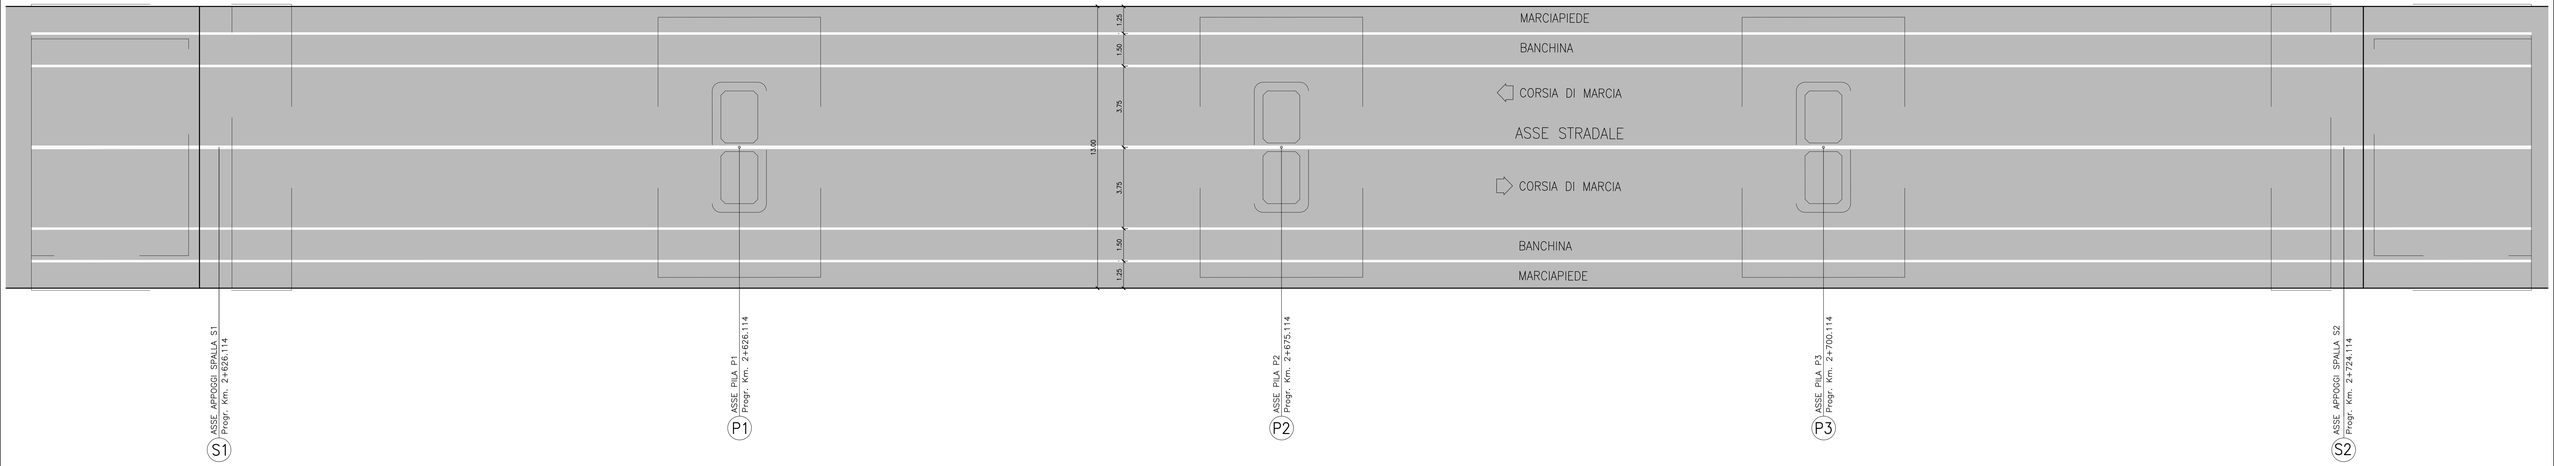

SEZIONE LONGITUDINALE IN ASSE IMPALCATO – Scala 1:100

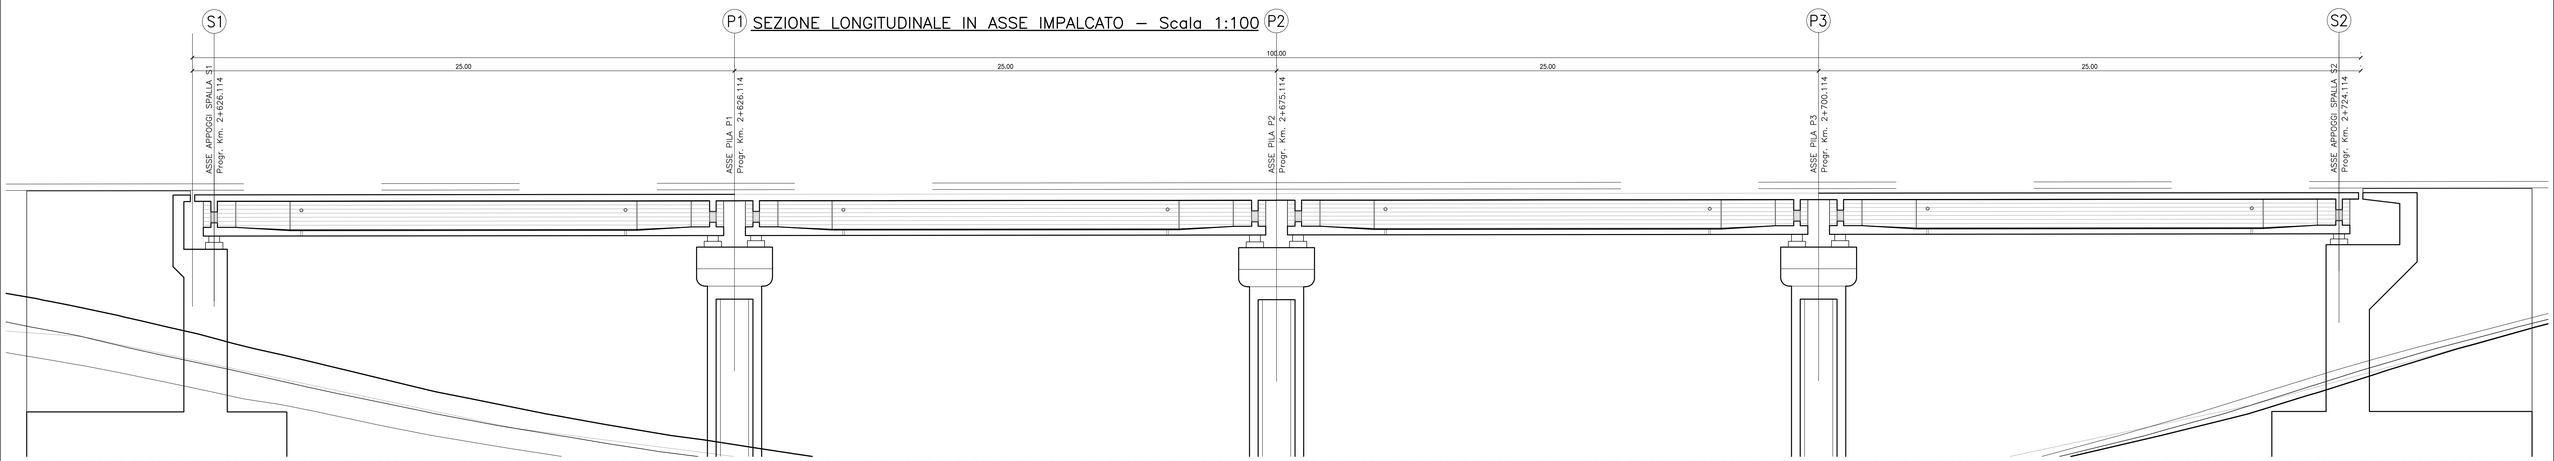

SCHEMA APPOGGI

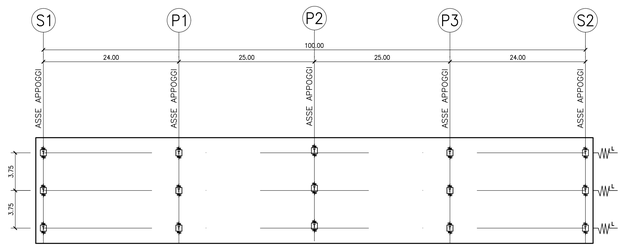

LEGENDA

T — Apparecchio d'appoggio–isolatore trasversale

L — Isolatore sismico longitudinale

IMPALCATO – SEZIONE TRASVERSALE – Scala 1:100

(IN ASSE PILA)

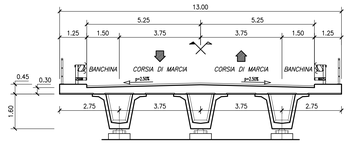

QUADRILATERO Marche Umbria S.p.A.

ASSE VIARIO MARCHE-UMBRIA
E QUADRILATERO DI PENETRAZIONE INTERNA
MAXI LOTTO 2

LAVORI DI COMPLETAMENTO DELLA DIRETTRICE PERUGIA ANCONA:
SS. 318 DI "VALFABBRICA", TRATTO PIANELLO -VALFABBRICA
SS. 76 "VAL D'ESINO", TRATTI FOSSATO VICO - CANCELLI E ALBACINA - SERRA SAN QUIRICO
"PEDEMONTANA DELLE MARCHE", TRATTO FABRIANO-MUCCIA-SFERCIA.

PROGETTO DEFINITIVO

CONTRAENTE GENERALE:	*Il responsabile del Contraente Generale:*	*Il responsabile Integrazioni delle Prestazioni Specialistiche:*
DIRPA 2 s.c.a r.l.	Ing. Federico Montanari	Ing. Salvatore Lieto

PROGETTAZIONE: *Associazione Temporanea di Imprese*

Mandataria: PROGIN S.p.A.

Mandanti: LOMBARDI SA INGEGNERI CONSULENTI; LOMBARDI-RECO INGEGNERIA S.r.l.; SGAI s.r.l. di E.Forlani & C. Studio di Ingegneria e Geologia Applicata

RESPONSABILE DELLA PROGETTAZIONE PER LA T.I. Prof. Ing. Antonio Grimaldi GEOLOGO Dott. Geol. Fabrizio Pontoni COORDINATORE DELLA SICUREZZA IN FASE DI PROGETTAZIONE Ing. Michele Curiale	Ordine degli Ingegneri della Provincia di Roma n. 20865 – Antonio Grimaldi	Ordine dei Geologi delle Marche – Fabrizio Pontoni, Geologo iSpecialista, N. 170, Albo Sezione A
IL RESPONSABILE DEL PROCEDIMENTO Ing. Giulio Petrizzelli		

2.1.3 - PEDEMONTANA DELLE MARCHE
3° stralcio funzionale: Castelraimondo nord - Castelraimondo sud
4° stralcio funzionale: Castelraimondo sud - innesto S.S.77 a Muccia
OPERE D'ARTE MAGGIORI: VIADOTTI E PONTI
VIADOTTO S.PIETRO
Carpenteria impalcato - Piante e sezioni tipo

SCALA: 1:100

DATA: Maggio 2017

Codice Unico di Progetto (CUP) **F12C03000050021**

Codice elaborato: Opera L0703 | Tratto 213 | Settore E | CEE 12 | WBS VI5607 | Id. doc. CRP | N. prog. 01 | Rev. A

Nome File: 213E12D560TCRP01A

REV.	DATA	DESCRIZIONE	Redatto		Controllato	Approvato
A	30 Maggio 2017	Emissione per stralcio funzionale	PROGIN	R.Piccirillo	S. Lieto	A. Grimaldi