




**SEZIONE TRASVERSALE IMPALCATO – Scala 1:100**  
(IN CORRISPONDENZA DELLA SPALLA S2)

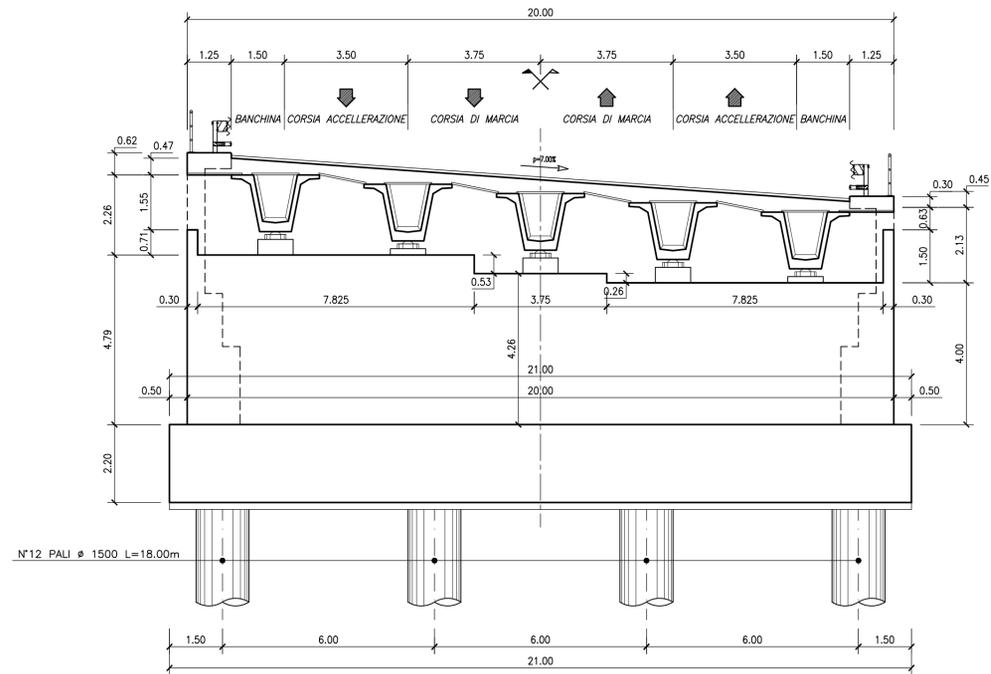

**SPALLA – SEZIONE TRASVERSALE – Scala 1:100**  
(SPALLA S2)

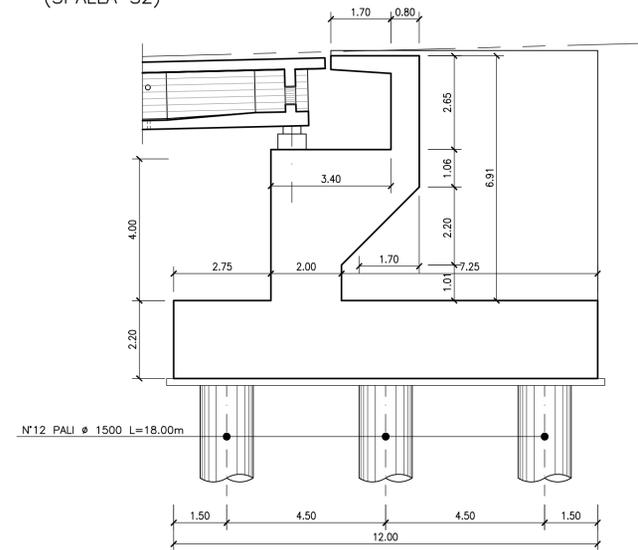

**SPALLA – PIANTA FONDAZIONE – Scala 1:100**  
(SPALLA S2)

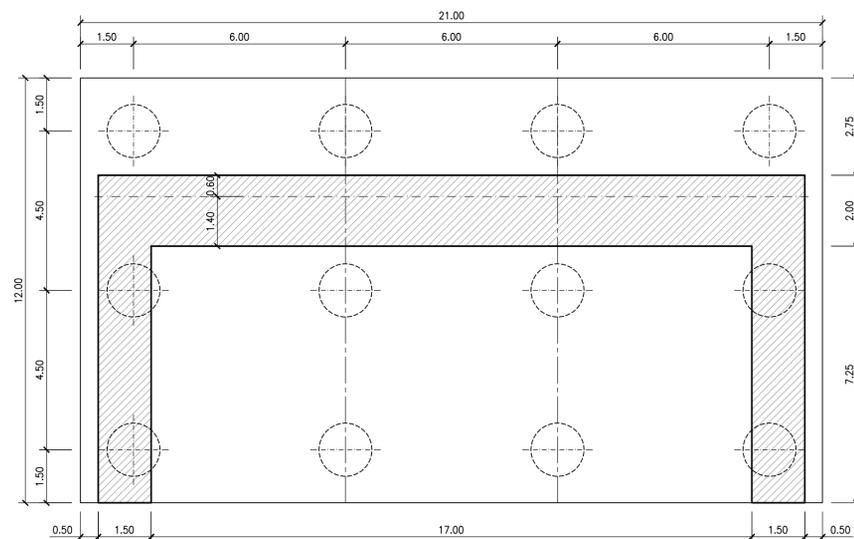

**ASSE VIARIO MARCHE-UMBRIA  
E QUADRILATERO DI PENETRAZIONE INTERNA  
MAXI LOTTO 2**

LAVORI DI COMPLETAMENTO DELLA DIRETTRICE PERUGIA ANCONA:  
SS. 318 DI "VALFABBRICA", TRATTO PIANELLO - VALFABBRICA  
SS. 76 "VAL D'ESINO", TRATTI FOSSATO VICO - CANCELLI E ALBACINA - SERRA SAN QUIRICO  
"PEDEMONTANA DELLE MARCHE", TRATTO FABRIANO-MUCCIA-SFERCIA.

**PROGETTO DEFINITIVO**

<b>CONTRAENTE GENERALE:</b> <b>DIRPA 2</b> s.c.a.r.l.	<b>Il responsabile del Contraente Generale:</b> Ing. Federico Montanari	<b>Il responsabile Integrazioni delle Prestazioni Specialistiche:</b> Ing. Salvatore Lieto
---	--	---

<b>PROGETTAZIONE:</b> Associazione Temporanea di Imprese Mandatario: <b>PROGIN</b>	Mandanti: <b>LOMBARDI SA</b> INGEGNERI CONSULENTI	<b>LOMBARDI-REICO</b> INGEGNERIA S.R.L.	<b>SGAI s.r.l.</b> di E. Forlani & C. Studio di Ingegneria e Geologia Appalata
---	---	--	--

<b>RESPONSABILE DELLA PROGETTAZIONE PER L'ATL:</b> Prof. Ing. Antonio Grimaldi	
<b>GEOLOGO:</b> Dott. Geol. Fabrizio Pontoni	
<b>COORDINATORE DELLA SICUREZZA IN FASE DI PROGETTAZIONE:</b> Ing. Michele Curiale	

<b>IL RESPONSABILE DEL PROCEDIMENTO:</b> Ing. Giulio Petruzzelli	
---	--

<b>2.1.3 - PEDEMONTANA DELLE MARCHE</b> 3° stralcio funzionale: Castelraimondo nord - Castelraimondo sud 4° stralcio funzionale: Castelraimondo sud - innesto S.S.77 a Muccia <b>OPERE D'ARTE MAGGIORI: VIADOTTI E PONTI</b> VIADOTTO CESARA Carpenteria spalla S2 - Piante e sezioni	<b>SCALA:</b> 1:100 <b>DATA:</b> Maggio 2017
--	---

Codice Unico di Progetto (CUP) <b>F12C03000050021</b>									
Codice elaborato: <b>L07032I3E1ZV15805CRP02A</b> Nome File: 213E12V5805CRP02A									

REV.	DATA	DESCRIZIONE	Redatto	Controllato	Approvato
A	30 Maggio 2017	Emissione per stralcio funzionale	PROGIN	R. Piccirilli	S. Lieto