


SEZIONE LONGITUDINALE
SCALA 1:100

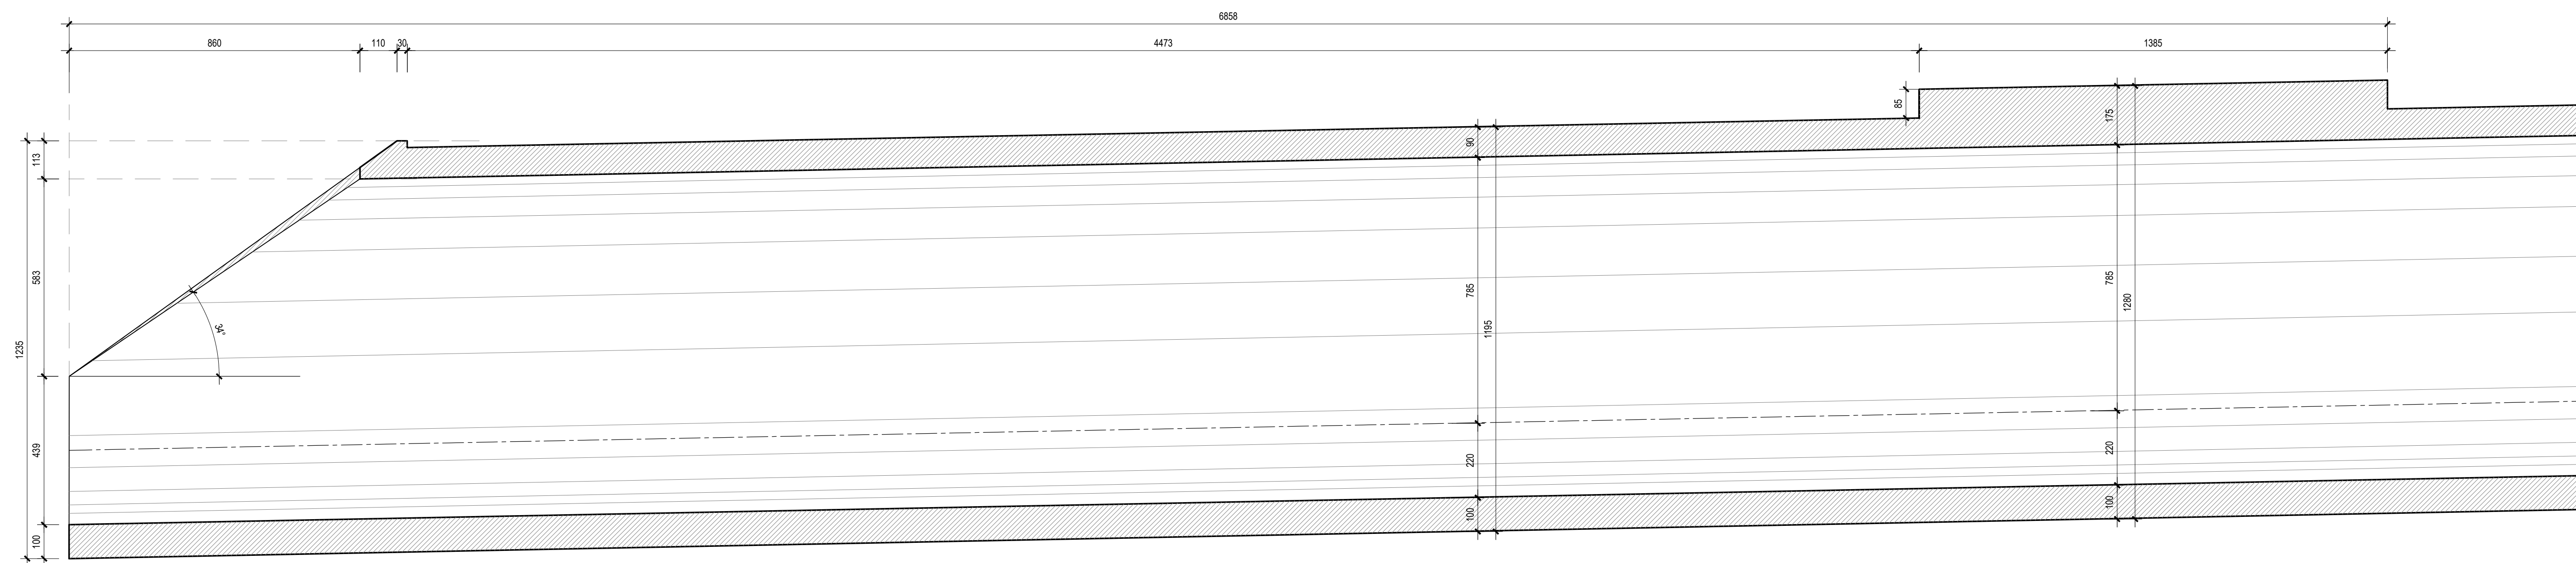

PIANTA
SCALA 1:100

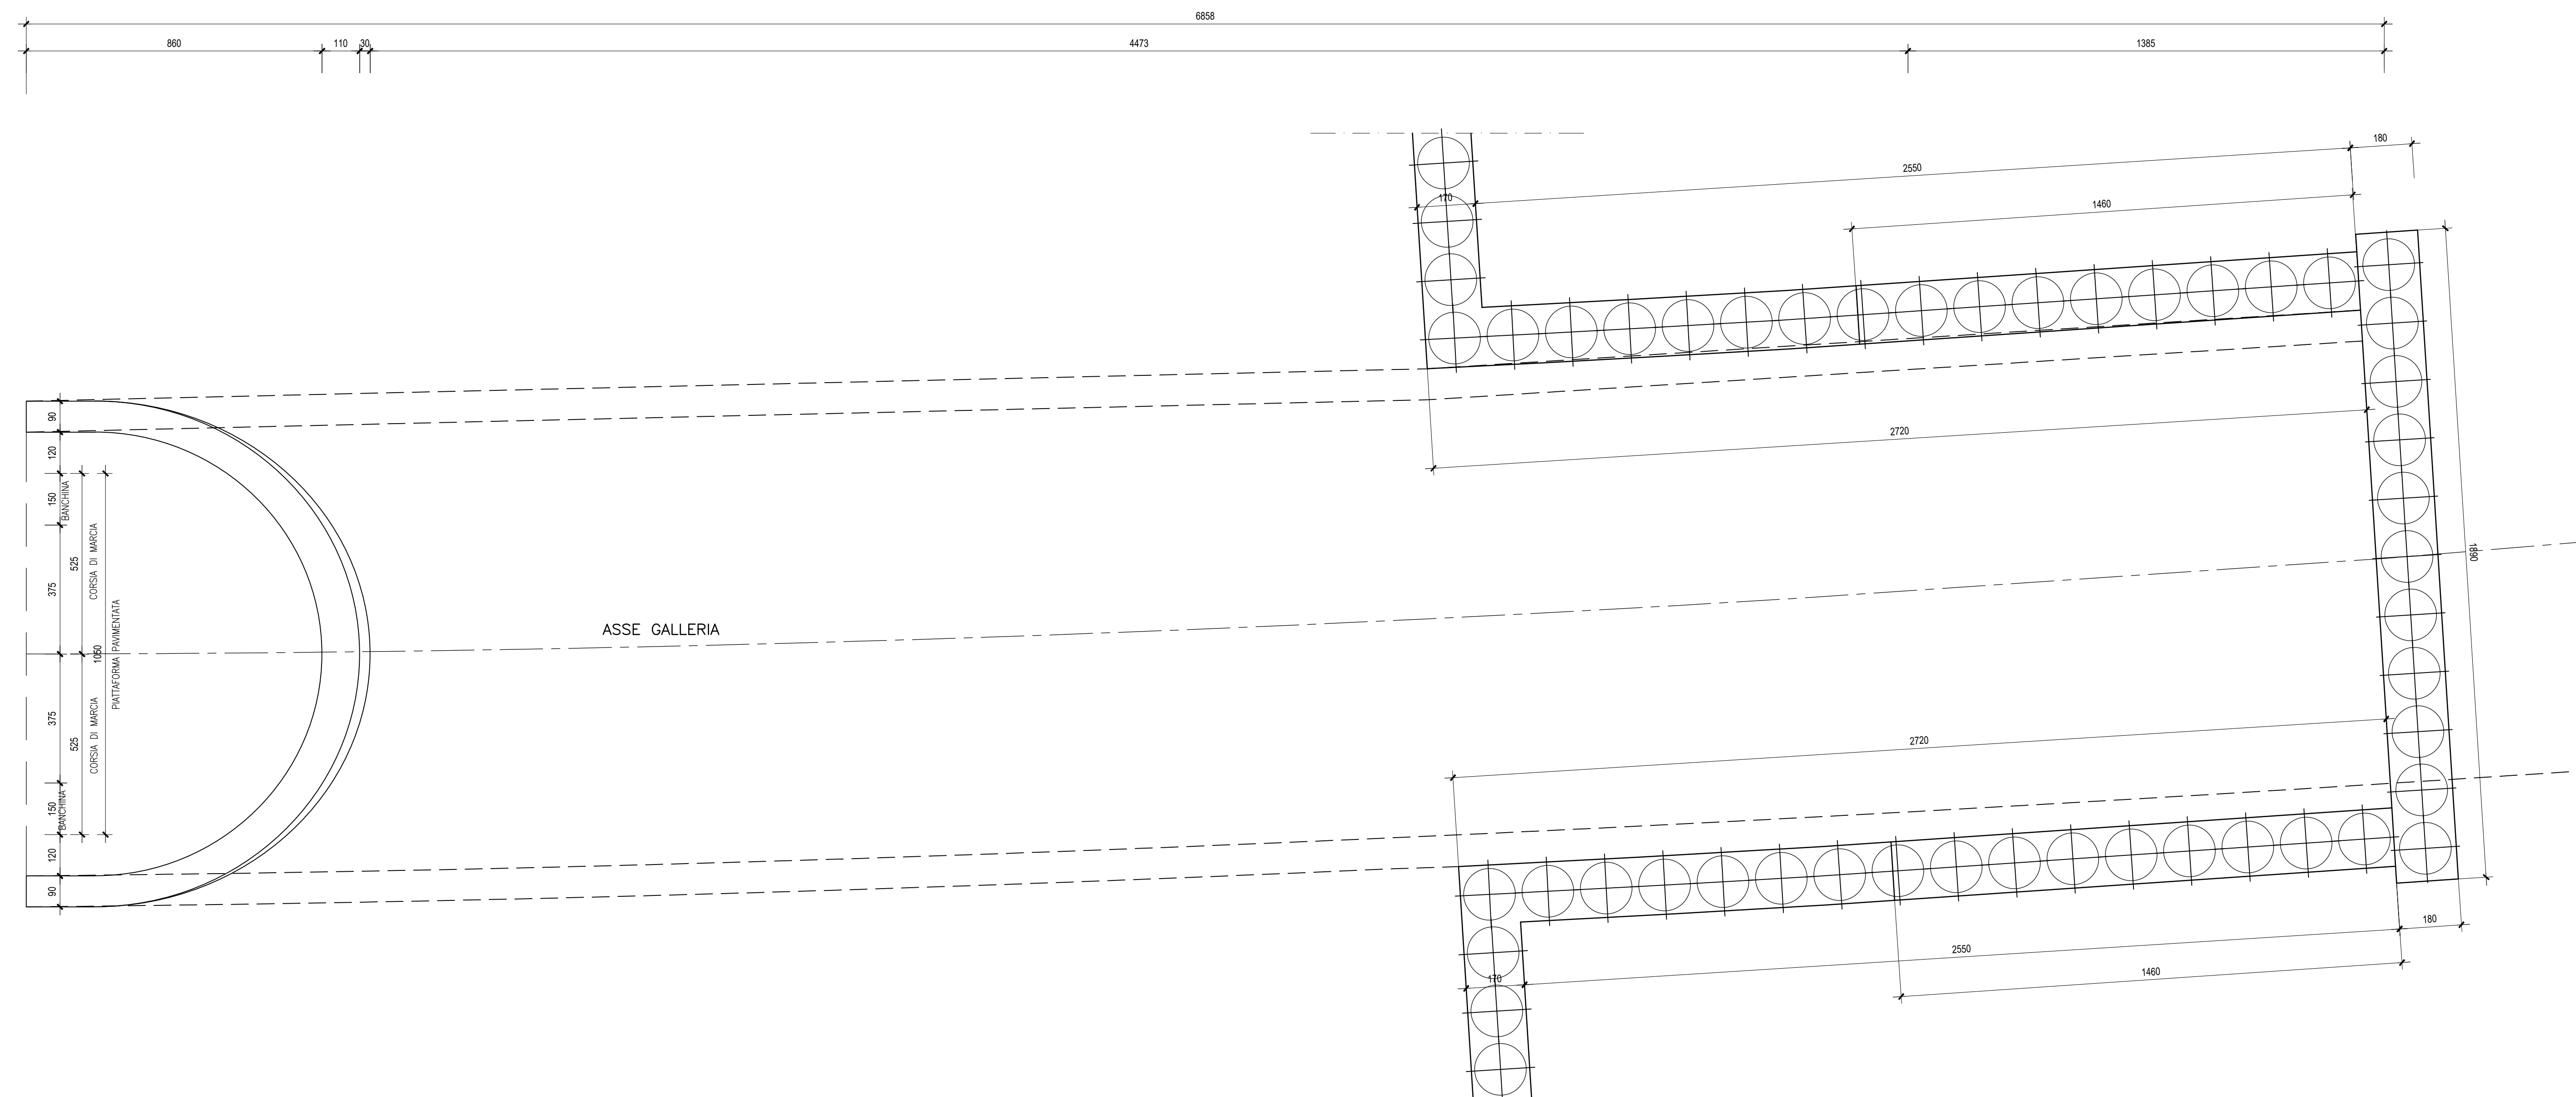


TABELLA MATERIALI

CALCESTRUZZO (pali e cordolo di testata) per opere provvisorie:

- Classe di resistenza a compressione C_{fmax}/R_{fmax}	C25/30 (Rck 30 MPa)
- Classe di esposizione	XC4
- Massimo rapporto A/C	0,55
- Minimo contenuto in cemento (kg/mc)	340
- Classe di consistenza	S4
- Diametro massimo inerti	30 mm
- Contenuto minimo in aria (%)	3,0

Conforme alla norma UNI EN 206-1 e alle istruzioni UNI 11104.



ASSE VIARIO MARCHE-UMBRIA
E QUADRILATERO DI PENETRAZIONE INTERNA
MAXI LOTTO 2

LAVORI DI COMPLETAMENTO DELLA DIRETTRICE PERUGIA ANCONA:
SS. 318 DI "VALFABBRICA", TRATTO PIANELLO - VALFABBRICA
SS. 76 "VAL DESINO", TRATTO FOSSATO VICO - CANCELLI ALBACINA - SERRA SAN QUIRICO
"PEDEMONTANA DELLE MARCHE", TRATTO FABRIANO-MUCCIA-SFERCIA.

PROGETTO DEFINITIVO

CONTRAENTE GENERALE: DIRPA 2 S.C.A.T.I.	Il responsabile del Contraente Generale: Ing. Federico Montanari	Il responsabile Integratori delle Provenienze Specialistiche: Ing. Salvatore Lieto
---	--	--

PROGETTAZIONE: Associazione Temporanea di Imprese Mandatario: PROGIN Mantovani	SGAI s.r.l. Ingegneri, Consulenti www.sgai.com
---	---

RESPONSABILE DELLA PROGETTAZIONE: PER C.A.T.I. Prof. Ing. Antonio Grimaldi INGEGNERI Geologo: Dott. Geol. Fabrizio Pontoni COORDINATORE DELLA SICUREZZA IN FASE DI PROGETTAZIONE: Ing. Michele Curiale	ANTONIO GRIMALDI INGEGNERE ROMA N. 20855	FABRIZIO PONTONI Geologo Specialista N. 118	MICHELE CURIALE INGEGNERE S. CESAREO N. 1479 "Sec. A"
---	--	--	---

IL RESPONSABILE DEL PROCEDIMENTO: Ing. Giulio Petrizelli
--

2.1.3 - PEDEMONTANA DELLE MARCHE 3° stralcio funzionale: Castelraimondo nord - Castelraimondo sud 4° stralcio funzionale: Castelraimondo sud - innesto S.S.77 a Muccia OPERE D'ARTE MAGGIORI: GALLIEE NATURALI GALLERIA NATURALE MECCIANO Carpenteria galleria artificiale imbocco A	SCALA: 1:100 DATA: Maggio 2017
---	---

Codice Unico di Progetto (CUP): F12C0300050021
Nome: F12C0300050021

REV.	DATA	DESCRIZIONE	Redatto	Controllato	Approvato
A	Maggio 2017	Emissione per stralcio funzionale	PROGIN	R. Piscitelli	S. Lieto, A. Grimaldi