QUADRO DI UNIONE

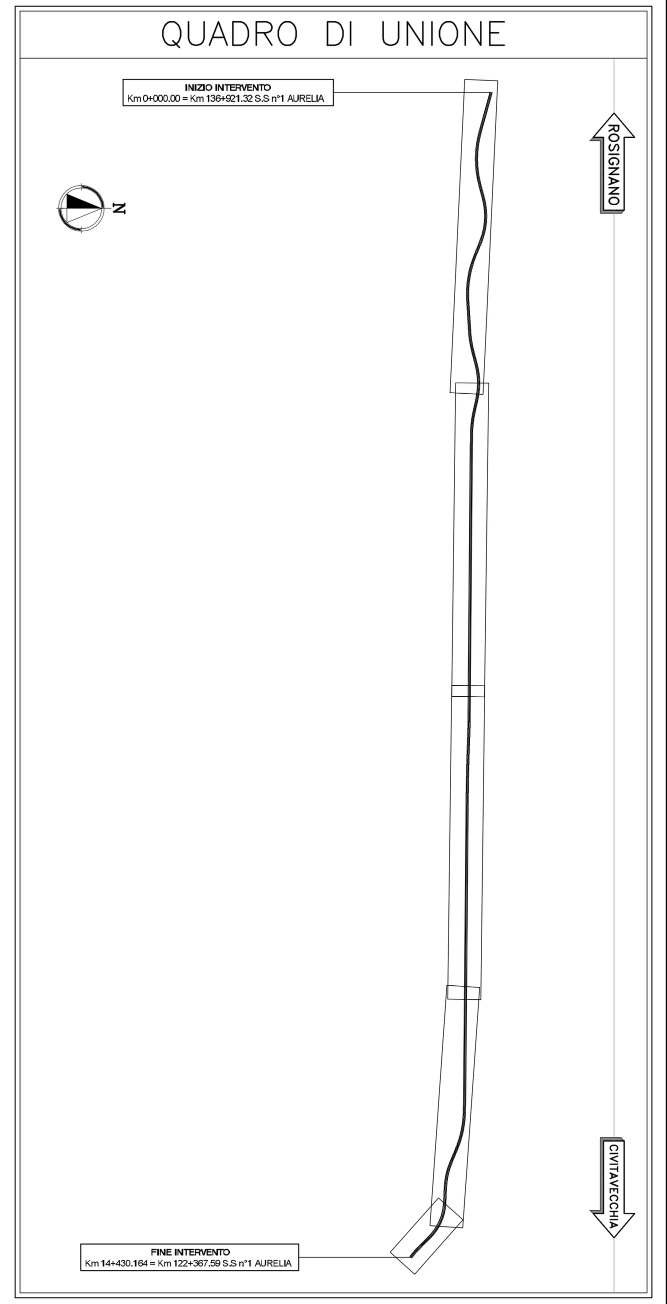

LEGENDA

(arancione)	AREE DI CANTIERE
(verde)	CIRCOLAZIONE VEICOLARE DIREZIONE SUD
(azzurro)	CIRCOLAZIONE VEICOLARE DIREZIONE NORD
(giallo)	CORSIE PROVVISORIE MEZZI D'EMERGENZA
— · — · —	SPARTITRAFFICO ESISTENTE
— · — · — (rosso)	SPARTITRAFFICO DI PROGETTO
— — — —	NEW-JERSEY PROVVISORI
– – – – (rosso)	DELINEATORI FLESSIBILI PROVVISORI (DEFLECO)

Società Autostrada Tirrenica p.A.
GRUPPO AUTOSTRADE PER L'ITALIA S.p.A.

AUTOSTRADA (A12) : ROSIGNANO – CIVITAVECCHIA

LOTTO 5A

TRATTO: ANSEDONIA – PESCIA ROMANA

PROGETTO DEFINITIVO

INFRASTRUTTURA STRATEGICA DI PREMINENTE INTERESSE NAZIONALE LE CUI PROCEDURE DI APPROVAZIONE SONO REGOLATE DALL' ART. 161 DEL D.LGS. 163/2006

CN – CANTIERIZZAZIONE E FASI COSTRUTTIVE

FASIZZAZIONE DEI LAVORI

PLANIMETRIA DELLE FASIZZAZIONI DEL TRAFFICO
TRATTA A e B – FASE 1bis

IL RESPONSABILE PROGETTAZIONE SPECIALISTICA	IL RESPONSABILE INTEGRAZIONE PRESTAZIONI SPECIALISTICHE	IL DIRETTORE TECNICO
Geom. Maurizio Plebani Ord. Geom. Prov. Milano N. 8574 RESPONSABILE UFFICIO CAP	Ing. Alessandro Alfì Ord. Ingg. Milano N. 20015 COORDINATORE GENERALE APS	Ing. Maurizio Torresi Ord. Ingg. Milano N. 16492 RESPONSABILE DIREZIONE SVILUPPO INFRASTRUTTURE

RIFERIMENTO ELABORATO	DIRETTORIO codice commessa	DIRETTORIO N.Prog.	FILE unita'	FILE n. progressivo	DATA	REVISIONE n.	REVISIONE data
–					FEBBRAIO 2011		
–	1 2 1 2 1 4	0 3	C A P	6 0 1 – –	SCALA: 1:2000		

spea autostrade – ingegneria europea	ELABORAZIONE GRAFICA A CURA DI :	–
	ELABORAZIONE PROGETTUALE A CURA DI :	–
CONSULENZA A CURA DI :	IL RESPONSABILE UFFICIO/UNITA'	Geom. Maurizio Plebani Ord. Geom. Prov. Milano N. 8574

RESPONSABILE DI COMMESSA	VISTO DEL COMMITTENTE	VISTO DEL CONCEDENTE
Ing. Giambattista Brancaccio Ord. Ingg. Roma N. 15710 COORDINATORE OPERATIVO DI PROGETTO	SAT	ANAS

IL PRESENTE DOCUMENTO NON POTRA' ESSERE COPIATO, RIPRODOTTO O ALTRIMENTI PUBBLICATO, IN TUTTO O IN PARTE, SENZA IL CONSENSO SCRITTO DELLA SOC. AUTOSTRADE PER L'ITALIA S.P.A.. OGNI UTILIZZO NON AUTORIZZATO SARA' PERSEGUITO A NORMA DI LEGGE.
THIS DOCUMENT MAY NOT BE COPIED, REPRODUCED OR PUBLISHED, EITHER IN PART OR IN ITS ENTIRETY, WITHOUT THE WRITTEN PERMISSION OF SOC. AUTOSTRADE PER L'ITALIA S.P.A.. UNAUTHORIZED USE WILL BE PROSECUTED BY LAW.