


SEZIONE LONGITUDINALE  
SCALA 1:100

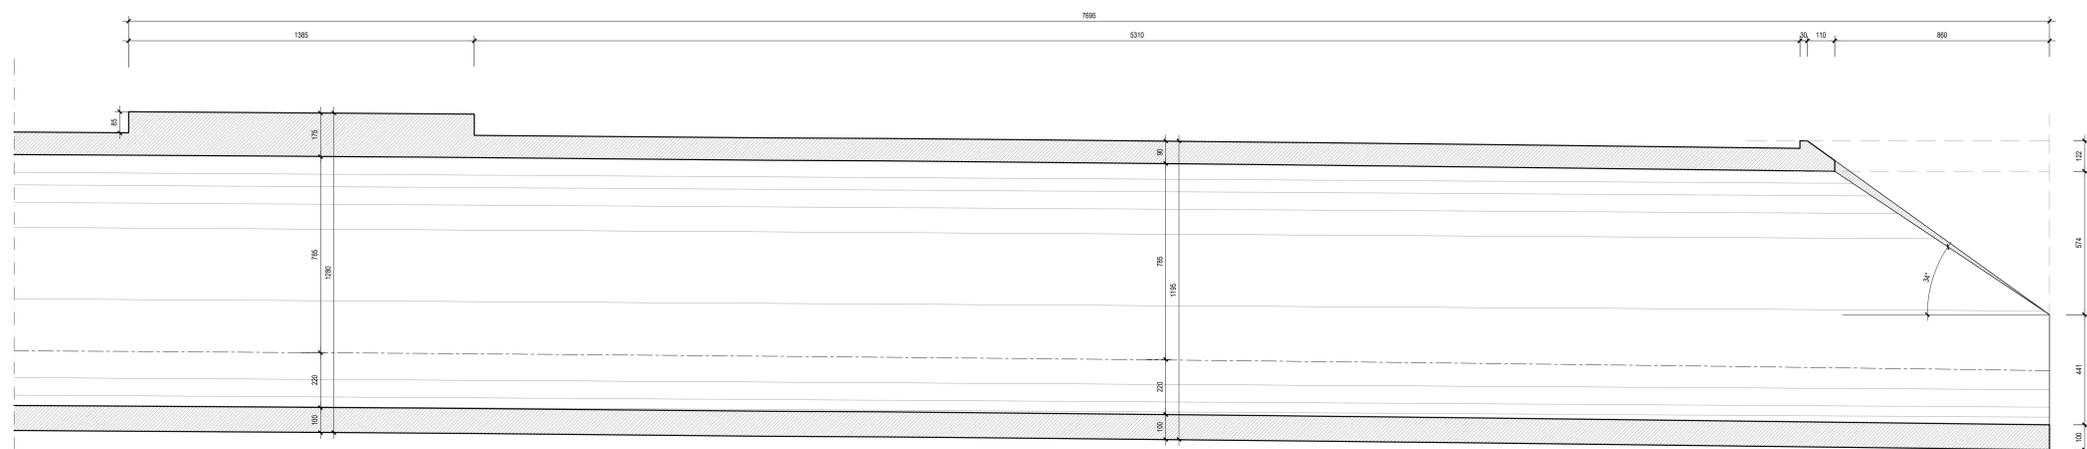

PIANTA  
SCALA 1:100

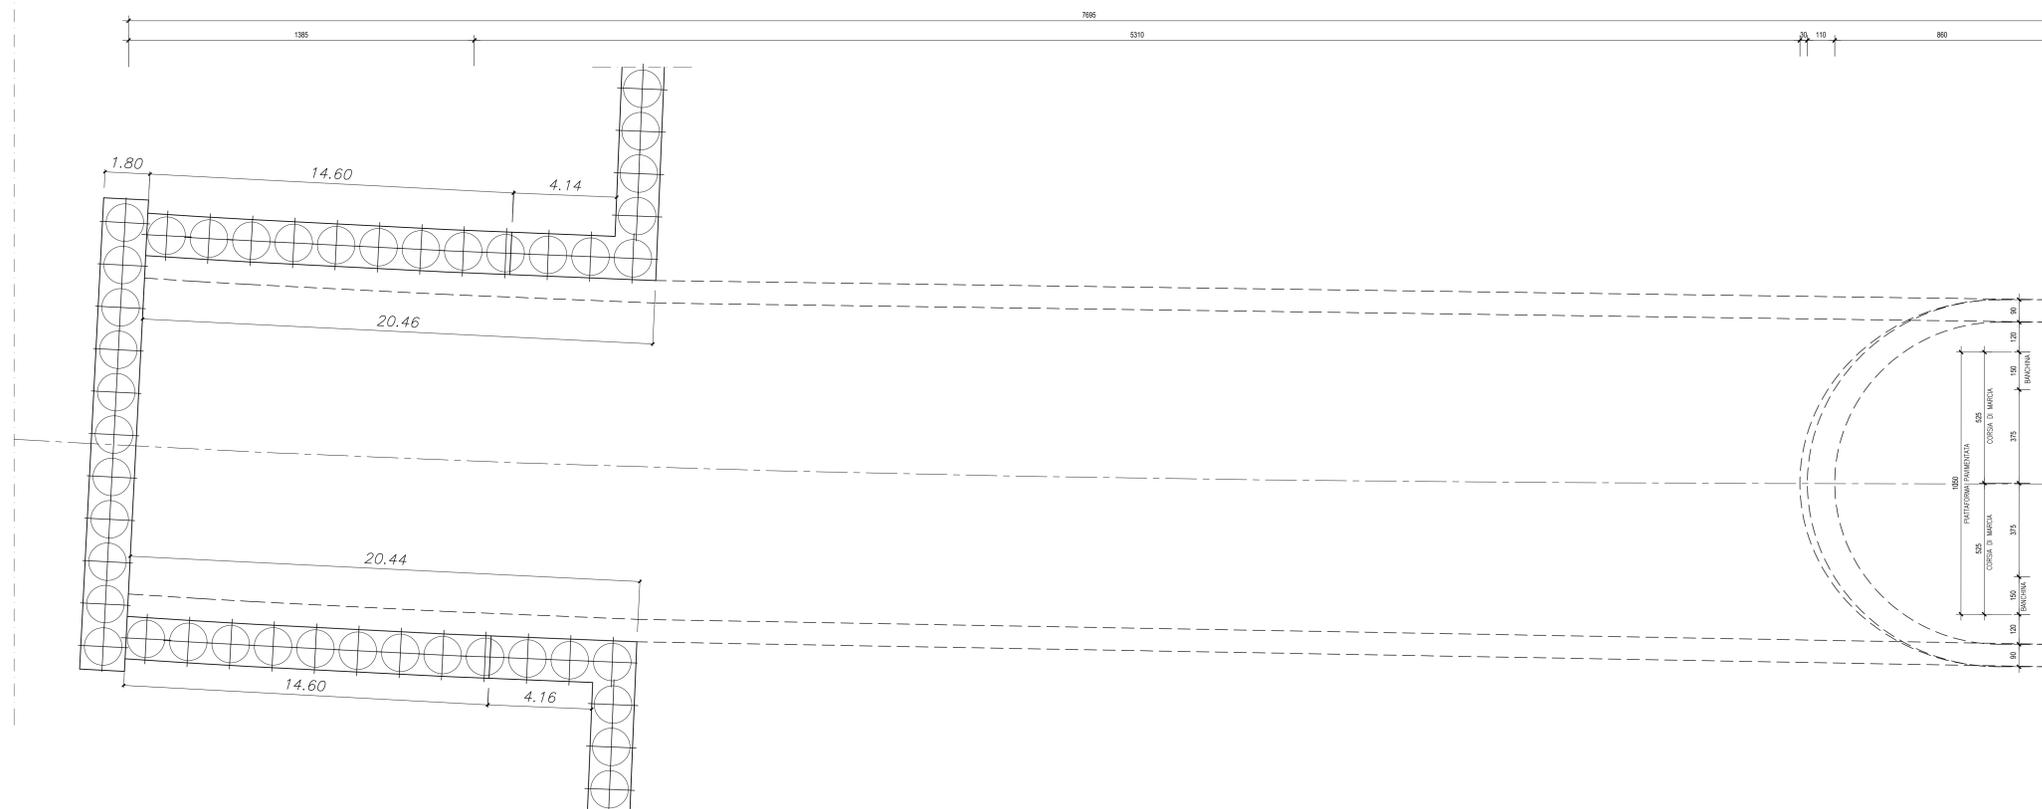


TABELLA MATERIALI

**CALCESTRUZZO (pali e cordolo di testato):**

- Classe di resistenza a compressione  $C_{f_{char}/R_{char}}$  C25/30 (Rck 30 MPa)
- Classe di esposizione XC4
- Massimo rapporto A/C 0.55
- Minimo contenuto in cemento (kg/mc) 340
- Classe di consistenza S4
- Diametro massimo inerti 30 mm
- Contenuto minimo in aria (%) 3.0

Conforme alla norma UNI EN 206-1 e alle istruzioni UNI 11104.



**ASSE VIARIO MARCHE-UMBRIA  
E QUADRILATERO DI PENETRAZIONE INTERNA  
MAXI LOTTO 2**

LAVORI DI COMPLETAMENTO DELLA DIRETTRICE PERUGIA ANCONA:  
SS. 318 DI "VALFABBRICA", TRATTO PIANELLO-VALFABBRICA  
SS. 76 "VAL DESINO", TRATTO FOSSATO VICO - CANCELLI E ALBACINA - SERRA SAN QUIRICO  
"PEDEMONTANA DELLE MARCHE", TRATTO FABRIANO-MUCCIA-SFERCIA.

PROGETTO DEFINITIVO

<b>CONTRAENTE GENERALE:</b> DIRPA 2 S.C.A.R.L.	<b>Il responsabile del Contraente Generale:</b> Ing. Federico Montanari	<b>Il responsabile Integrazioni delle Previsioni Specialistiche:</b> Ing. Salvatore Lieto
--	--	--

**PROGETTAZIONE: Associazione Temporanea di Imprese**

Mandatario: <b>PROGIN</b>	Mandatari: <b>LOMBARDI SA</b> (INGEGNERI - INGEGNERI - INGEGNERI), <b>LOMBARDI-REICO</b> (INGEGNERI - INGEGNERI), <b>SGAI s.r.l.</b> (INGEGNERI - INGEGNERI)
---------------------------	--

<b>RESPONSABILE DELLA PROGETTAZIONE:</b> PER C.A.T.I. Prof. Ing. Antonio Grimaldi INGEGNERE Geologo Dott. Geol. Fabrizio Pontoni COORDINATORE DELLA SICUREZZA IN FASE DI PROGETTAZIONE Ing. Michele Curiate	<b>ANTONIO GRIMALDI</b> INGEGNERE N. 1879 "Sec. A"	<b>FABRIZIO PONTONI</b> Geologo Specialista N. 118 ALBO SEZIONE A	<b>MICHELE CURIALE</b> INGEGNERE N. 1879 "Sec. A"
--	--	--	---

<b>IL RESPONSABILE DEL PROCEDIMENTO:</b> Ing. Giulio Petizzelli
--

<b>2.1.3 - PEDEMONTANA DELLE MARCHE</b> 3° stralcio funzionale: Castelraimondo nord - Castelraimondo sud 4° stralcio funzionale: Castelraimondo sud - innesto S.S.77 a Muccia OPERE D'ARTE MAGGIORI: GALLERIE NATURALI GALLERIA NATURALE S. BARBARA Carpenteria galleria artificiale imbocco B	<b>SCALA:</b> 1:100 <b>DATA:</b> Maggio 2017
---	---

Codice Unico di Progetto (CUP): F12C03000050021

Codice elaborato: [0][7][0][3][2][1][3][E][I][3][G][A][4][3][0][5][T][V][I][0][1][A]

Nome File: 0203271313643051001A

REV.	DATA	DESCRIZIONE	Redatto	Controllato	Approvato
A	Maggio 2017	Emissione per stralcio funzionale	PROGIN	R. Piscitelli	S. Lieto, A. Grimaldi