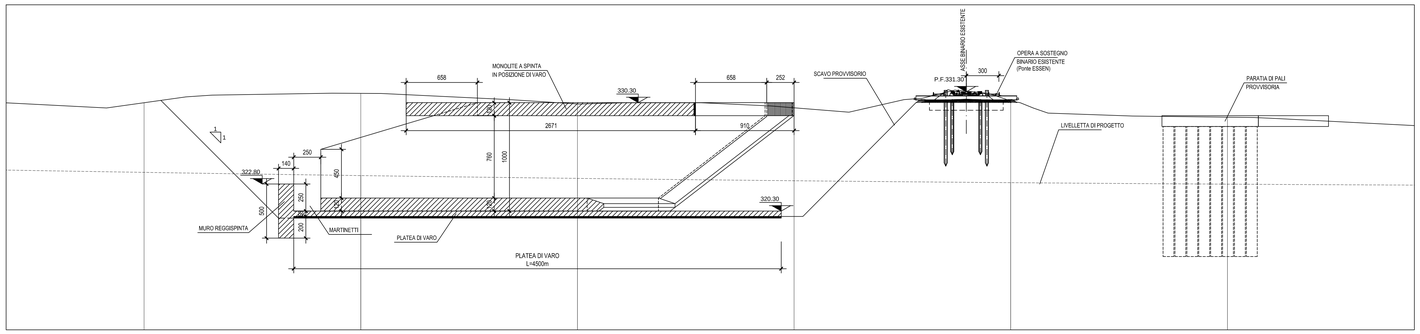

PROFILO LONGITUDINALE - (POSIZIONE DI VARO)
- SCALA 1: 200 -

SEZIONE TRASVERSALE - SCALA 1: 100

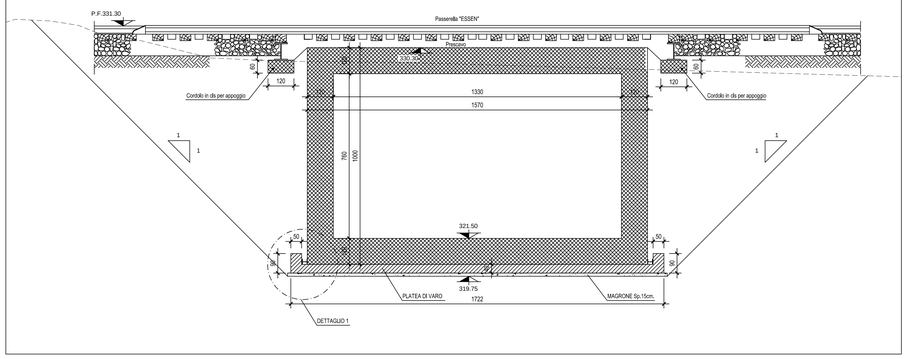

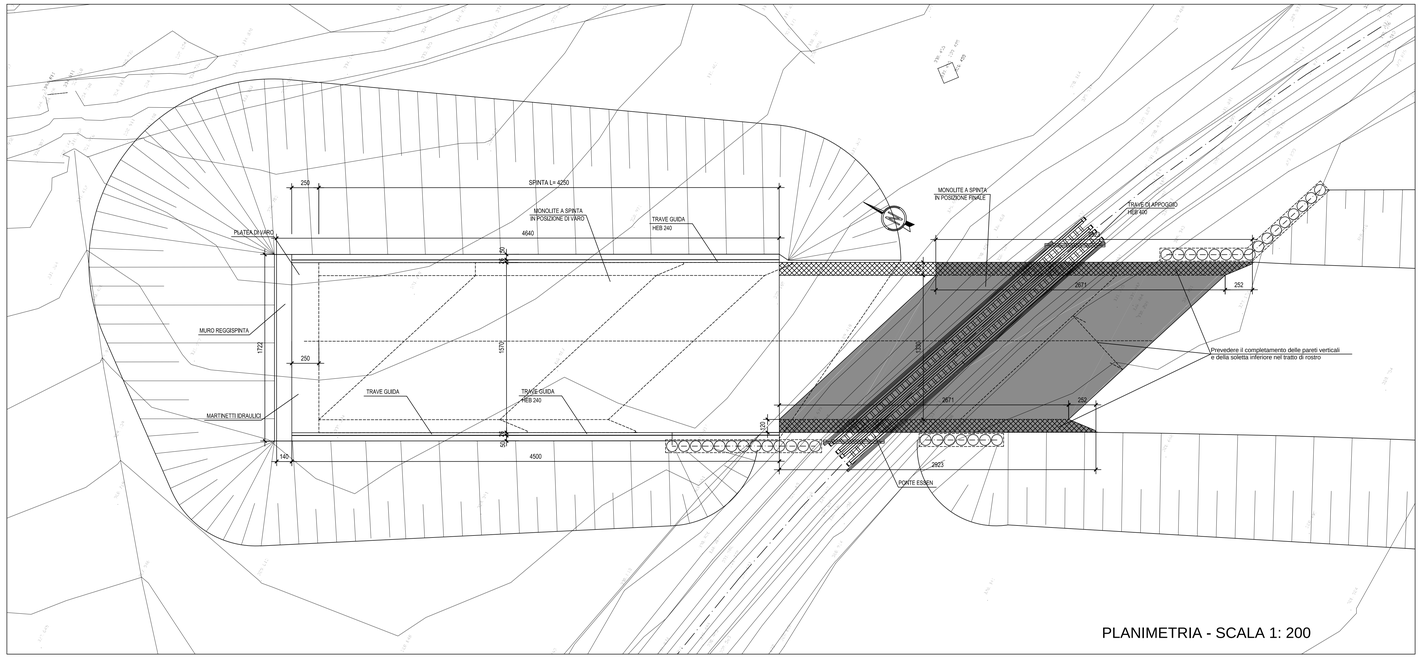

PLANIMETRIA - SCALA 1: 200

DETTAGLIO 1 - SCALA 1: 20

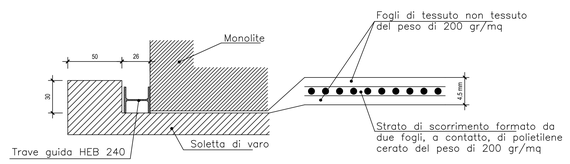

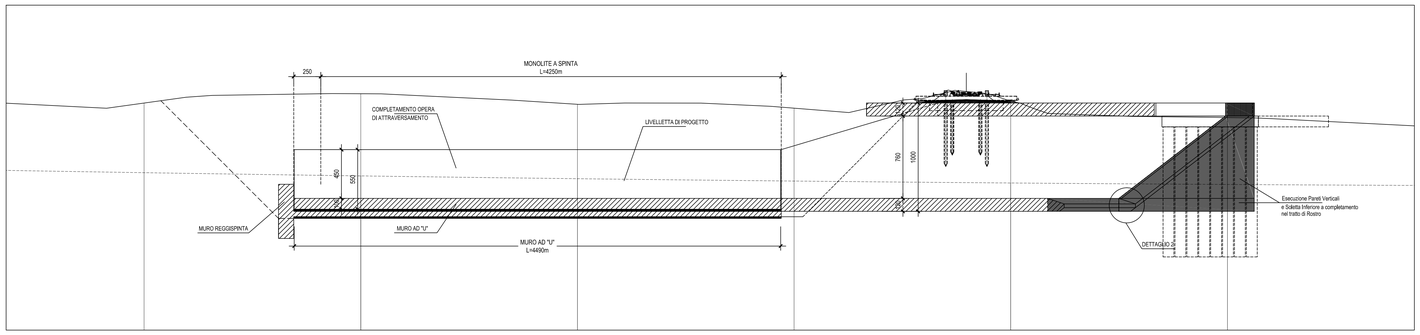

PROFILO LONGITUDINALE - (POSIZIONE FINALE)
- SCALA 1: 200 -

DETTAGLIO 2 - SCALA 1: 20

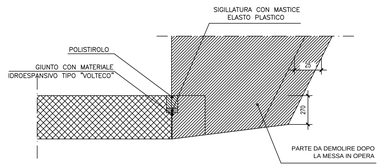

QUADRILATERO
Marche Umbria S.p.A.

ASSE VIARIO MARCHE-UMBRIA
E QUADRILATERO DI PENETRAZIONE INTERNA
MAXI LOTTO 2

LAVORI DI COMPLETAMENTO DELLA DIRETTRICE PERUGIA ANCONA:
SS. 318 DI "VALFABBRICA", TRATTO PIANELLO -VALFABBRICA
SS. 76 "VAL D'ESINO", TRATTI FOSSATO VICO - CANCELLI E ALBACINA - SERRA SAN QUIRICO
"PEDEMONTANA DELLE MARCHE", TRATTO FABRIANO-MUCCIA-SFERCIA.

PROGETTO DEFINITIVO

CONTRAENTE GENERALE:
DIRPA 2 s.c.a r.l.

Il responsabile del Contraente Generale:
Ing. Federico Montanari

Il responsabile Integrazioni delle Prestazioni Specialistiche:
Ing. Salvatore Lieto

PROGETTAZIONE: *Associazione Temporanea di Imprese*

Mandataria: PROGETTAZIONE & RICERCA PROGIN S.r.l.
Mandanti: LOMBARDI SA INGEGNERI CONSULENTI; LOMBARDI-RECO INGEGNERIA S.r.l.; SGAI s.r.l. di E.Fortani & C. Studio di Ingegneria e Geologia Applicata
www.sgai.com

RESPONSABILE DELLA PROGETTAZIONE PER L'A.T.I.
Prof. Ing. Antonio Grimaldi

GEOLOGO
Dott. Geol. Fabrizio Pontoni

COORDINATORE DELLA SICUREZZA IN FASE DI PROGETTAZIONE
Ing. Michele Curiale

ORDINE DEGLI INGEGNERI ROMA N. 20860 — ORDINE DEI GEOLOGI DELLE MARCHE Fabrizio PONTONI Geologo Specialista N. 110 ALBO SEZIONE A — ORDINE DEGLI INGEGNERI DELLA PROVINCIA DI PERUGIA Dott. Ing. MICHELE CURIALE N. 1879 "Sez. A"

IL RESPONSABILE DEL PROCEDIMENTO
Ing. Giulio Petrizzelli

2.1.2 - PEDEMONTANA DELLE MARCHE
3° stralcio funzionale: Castelraimondo nord - Castelraimondo sud
4° stralcio funzionale: Castelraimondo sud - innesto S.S.77 a Muccia
OPERE D'ARTE MAGGIORI:GALLERIE ARTIFICIALI E SPINGITUBO
Spingitubo attraversamento linea FS Civitanova Marche-Fabriano
Planimetria, profilo e sezioni

SCALA: *1:200*
DATA: ***Maggio 2017***

Codice Unico di Progetto (CUP) **F12C03000050021**

Codice elaborato: Opera L0 Tratto 7 Sezione 0 CEE 3 WBS 2 Id. doc. 1 3 E 1 4 S 7 0 3 0 0 0 T V I Progr. 0 1 Rev. A
Nome File: L070321E1473000TV01A

REV.	DATA	DESCRIZIONE	Redatto		Controllato	Approvato
A	Maggio 2017	Emissione per stralcio funzionale	PROGIN	R.Piccirillo	S. Lieto	A. Grimaldi
B						
C						