



PLANIMETRIA - Scala 1:100

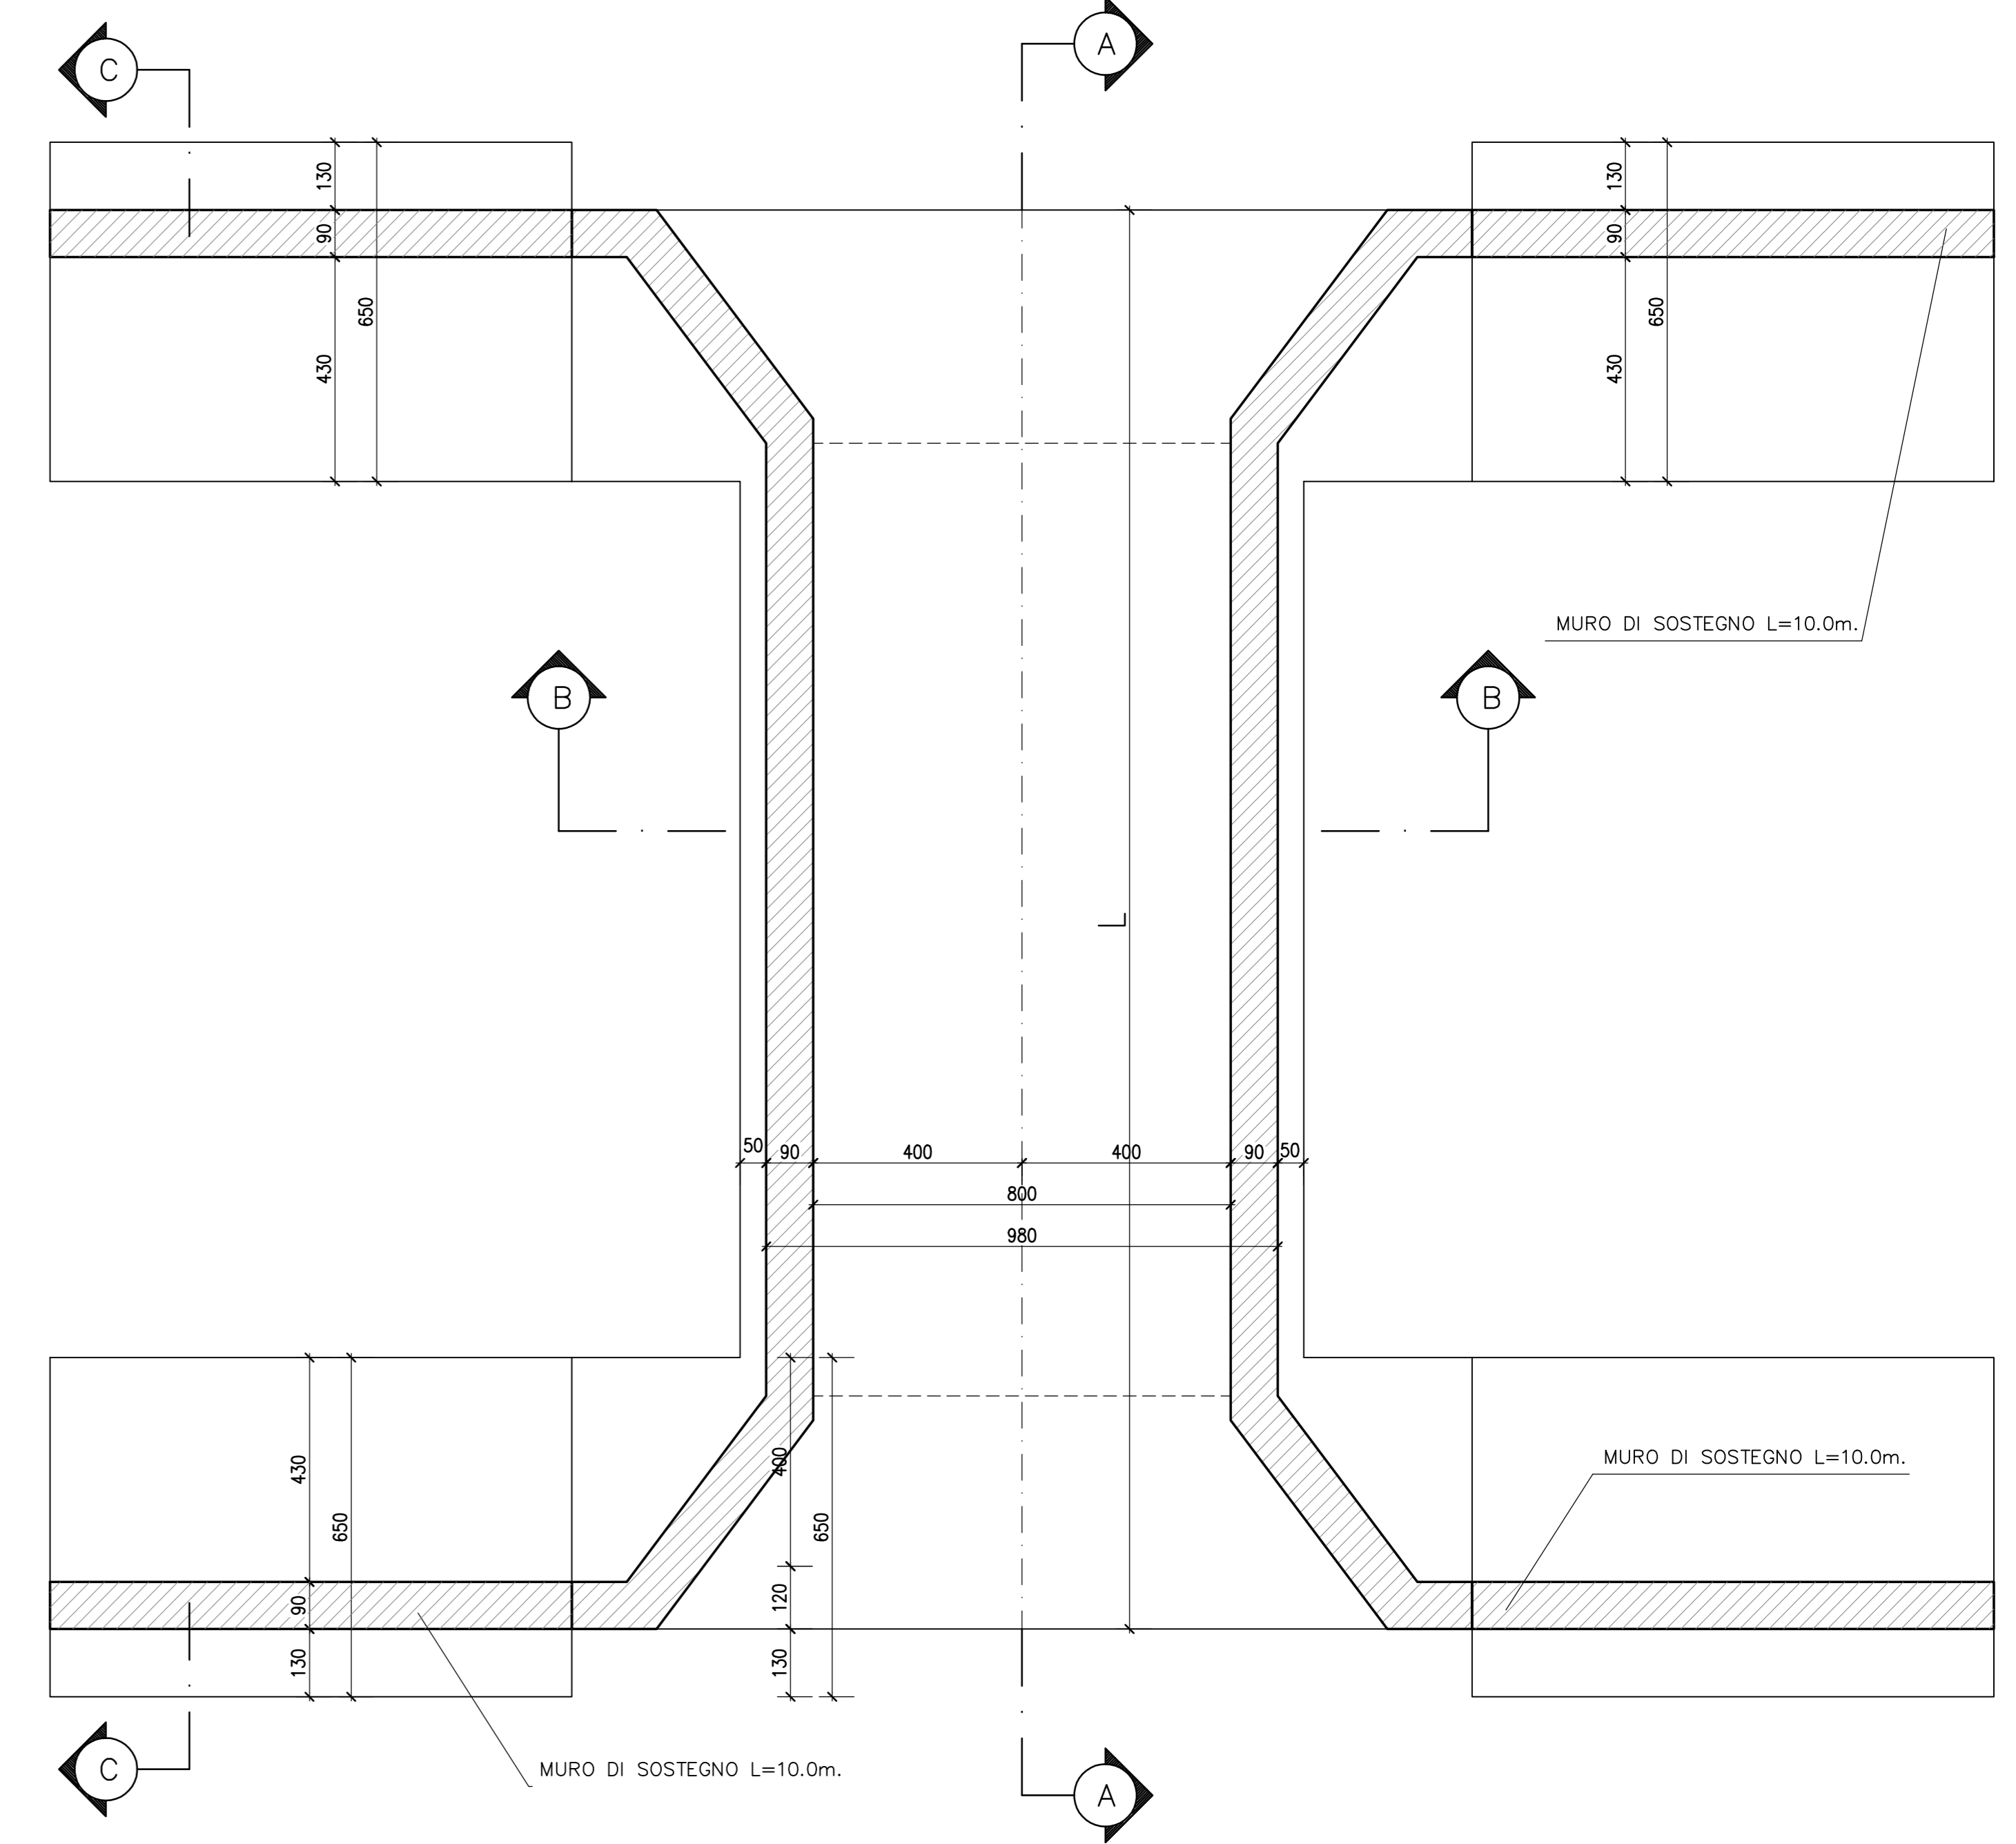


PROSPETTO A-A - Scala 1:100


SEZIONE C-C - Scala 1:100

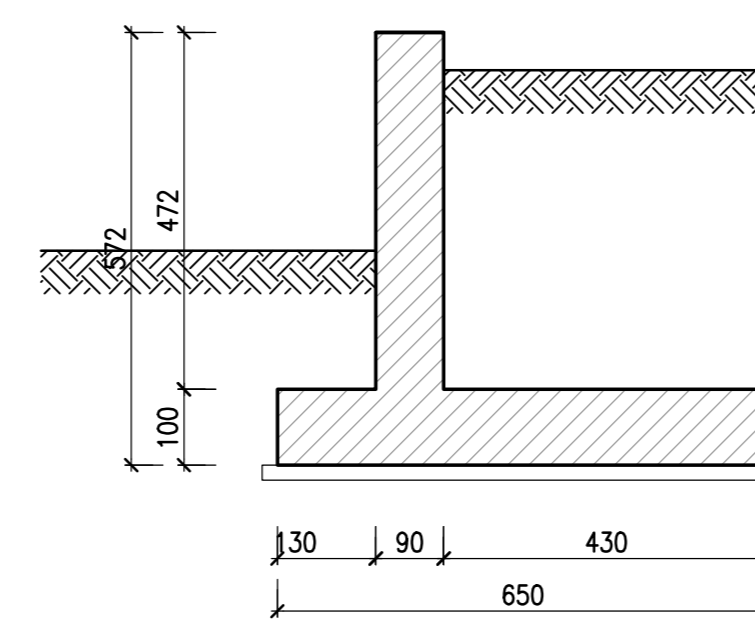

SEZIONE B-B - Scala 1:50

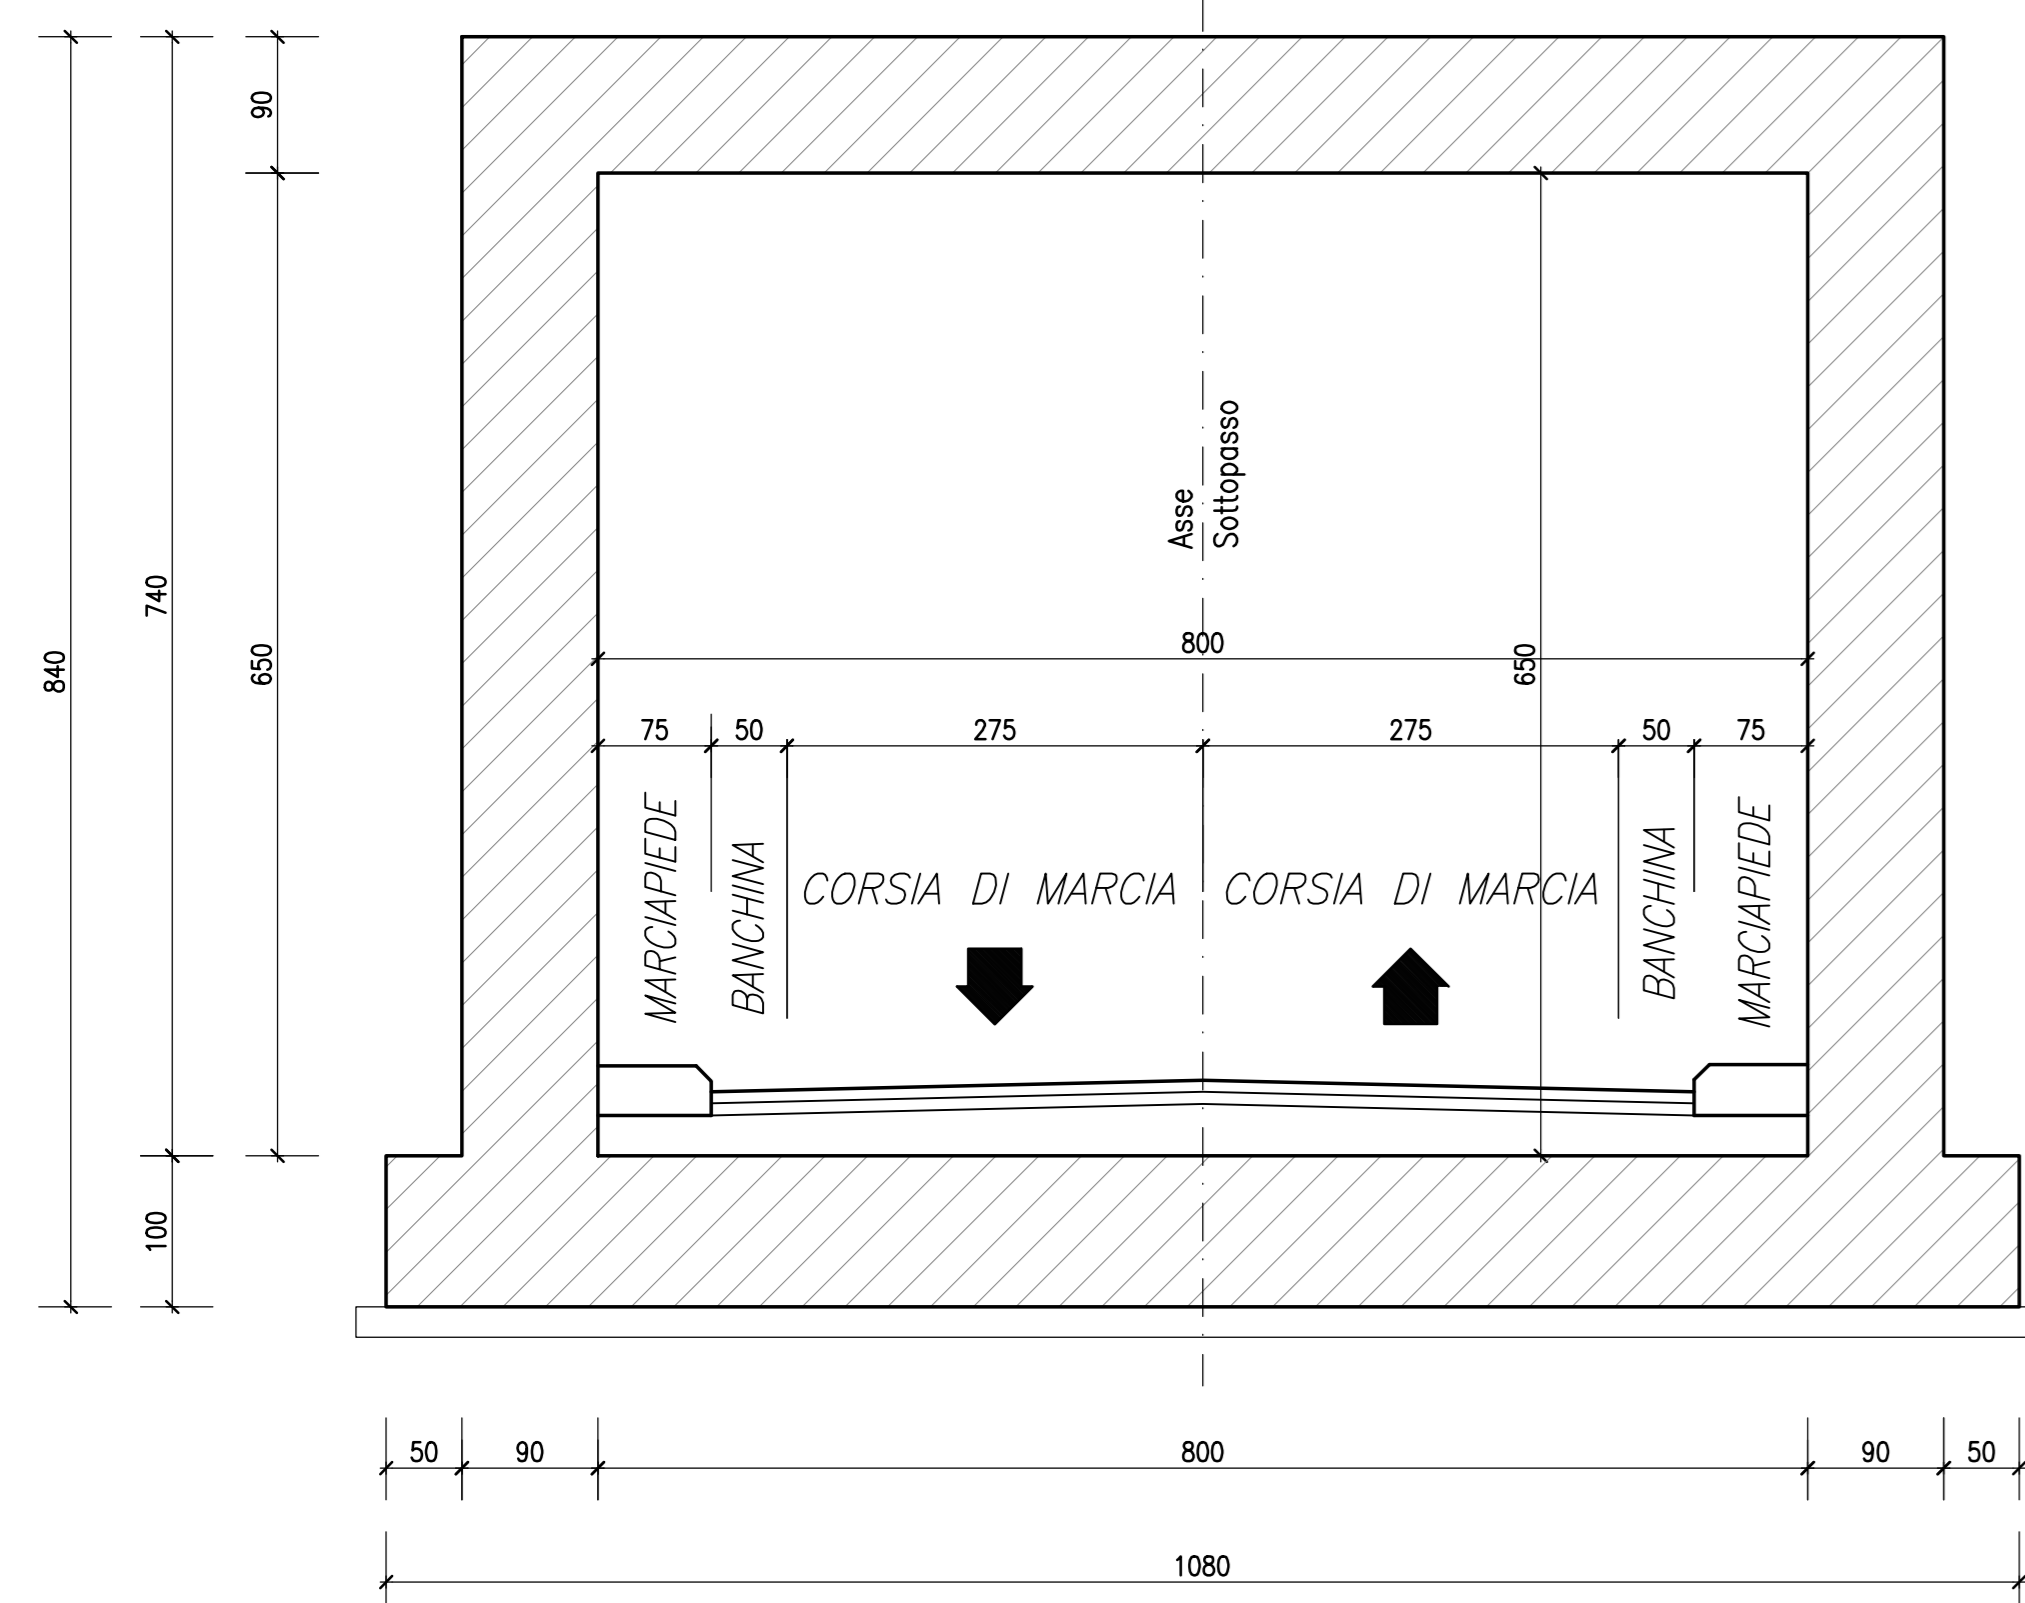

SEZIONE A-A - Scala 1:100

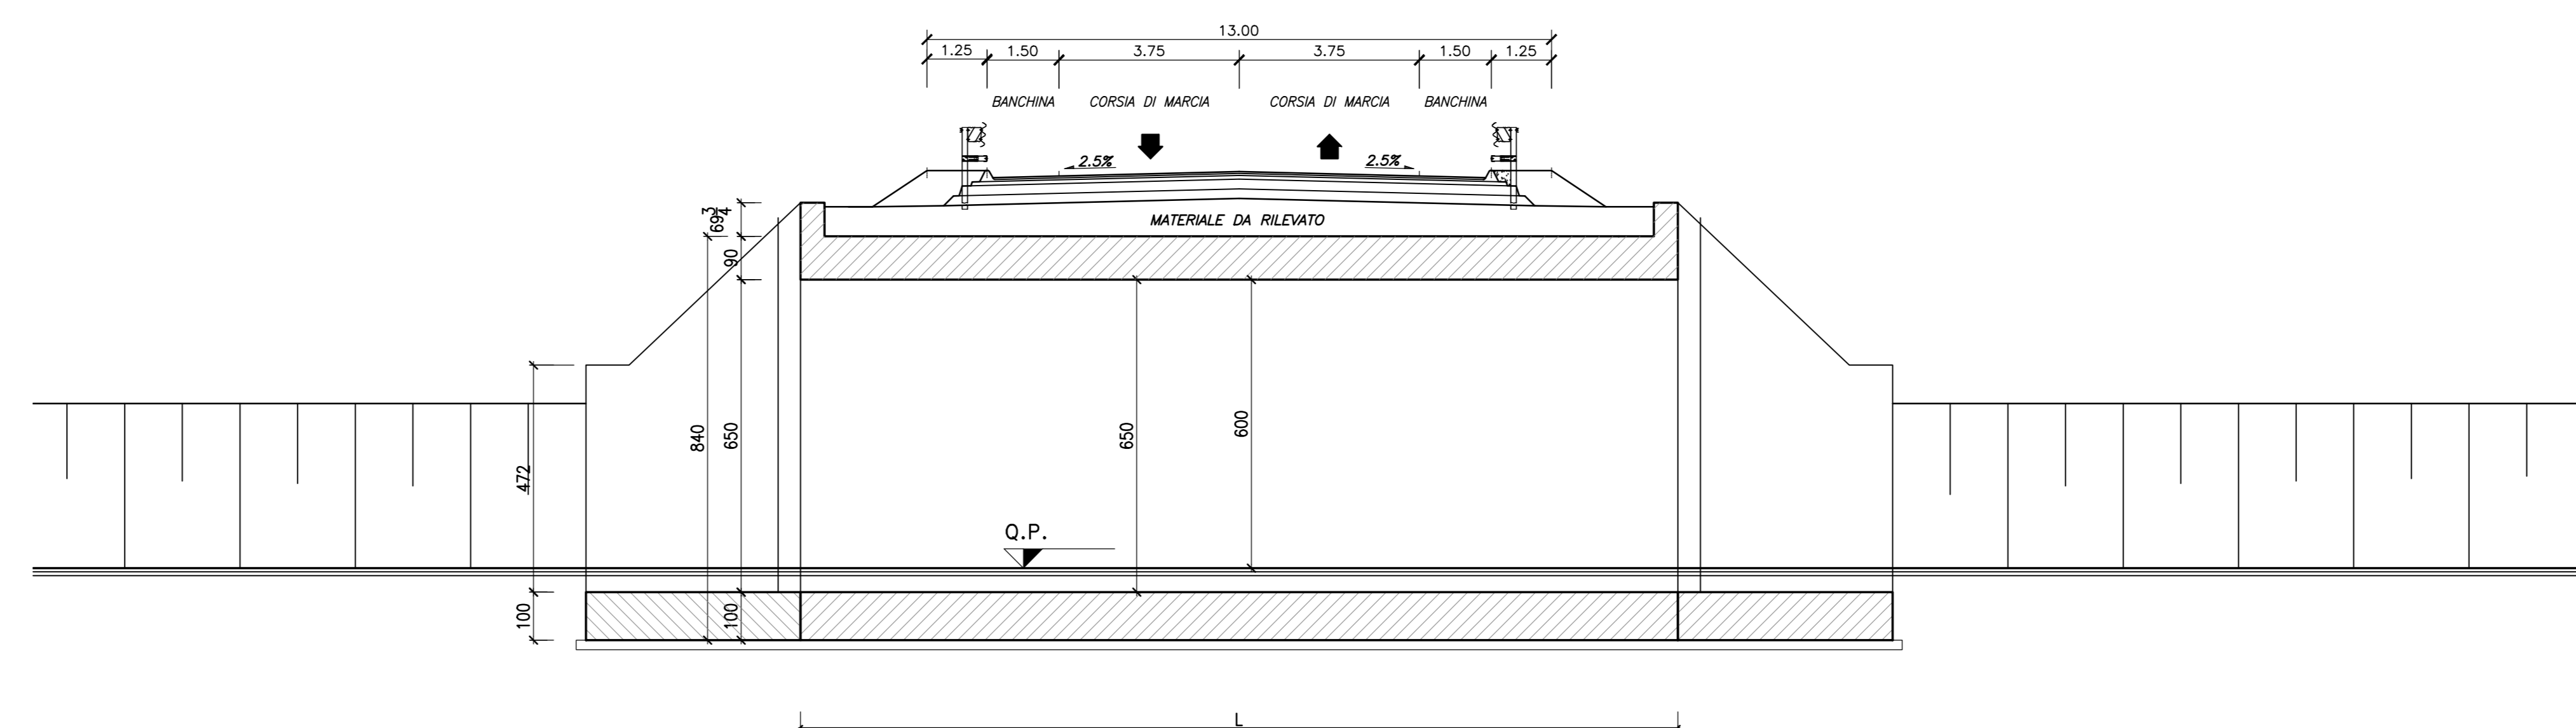

PROGR. (KM)	Bin (m)	Hint (m)	Lunghezza (m)
1+120.00	8.00	6.50	32.00
5+804.10	8.00	6.50	33.00
6+926.81	8.00	6.50	29.00
8+060.00	8.00	6.50	32.00

**QUADRILATERO**  
Marche Umbria S.p.A.

**ASSE VIARIO MARCHE-UMBRIA  
E QUADRILATERO DI PENETRAZIONE INTERNA  
MAXI LOTTO 2**

LAVORI DI COMPLETAMENTO DELLA DIRETTRICE PERUGIA ANCONA:  
SS. 318 DI "VALFABRICA", TRATTO PIANELLO-VALFABRICA  
SS. 76 "VAL DESINO", TRATTO FOSSATO VICO - CANCELLI ALBACINA - SERRA SAN QUIRICO  
"PEDEMONTANA DELLE MARCHE", TRATTO FABRIANO-MUCCIA-SFERCIA.

**PROGETTO DEFINITIVO**

<b>CONTRAENTE GENERALE:</b> <b>DIRPA 2</b> S.C.a r.l.	<b>Il responsabile del Contratto Generale:</b> Ing. Federico Montanari	<b>Il responsabile Integratori delle Provenienze Specialistiche:</b> Ing. Salvatore Lieto
---	---	--

**PROGETTAZIONE:** Associazione Temporanea di Imprese

Mandatario: <b>PROGIN</b>	Mandatario: <b>LOMBARDI SA</b>	Mandatario: <b>LOMBARDI-REICO</b>	Mandatario: <b>SGAI s.r.l.</b> di E. Farfani & C. Studio di Progettazione e Gestione Appalti www.sgai.com
------------------------------	-----------------------------------	--------------------------------------	---

**RESPONSABILE DELLA PROGETTAZIONE:**  
PER C.A.T. Prof. Ing. Antonio Grimaldi  
Dott. Geol. Fabrizio Fontoni  
COORDINATORE DELLA SICUREZZA IN FASE DI PROGETTAZIONE:  
Ing. Michele Curiale

**IL RESPONSABILE DEL PROCEDIMENTO:**  
Ing. Giulio Petrizzelli

**2.1.2 - PEDEMONTANA DELLE MARCHE**  
3° stralcio funzionale: Castelraimondo nord - Castelraimondo sud  
4° stralcio funzionale: Castelraimondo sud - innesto S.S.77 a Mucia  
OPERE D'ARTE MINORI: Sottovia  
Tipologico sottovia poderali b=8.00 mt: Planimetria, pianta, prospetto e sezioni

**SCALA:** Varie  
**DATA:** Maggio 2017

Codice Unico di Progetto (CUP) **F12C03000050021**

Codice elaborato: [0][7][0][3][2][7][3][E][1][8][0][M][0][0][0][1][7][1][0][2][1]

REV.	DATA	DESCRIZIONE	Redatto	Controllato	Approvato
A	Maggio 2017	Emissione per stralcio funzionale	PROGIN	R. Piccirillo	S. Lieto
B					A. Grimaldi
C					