

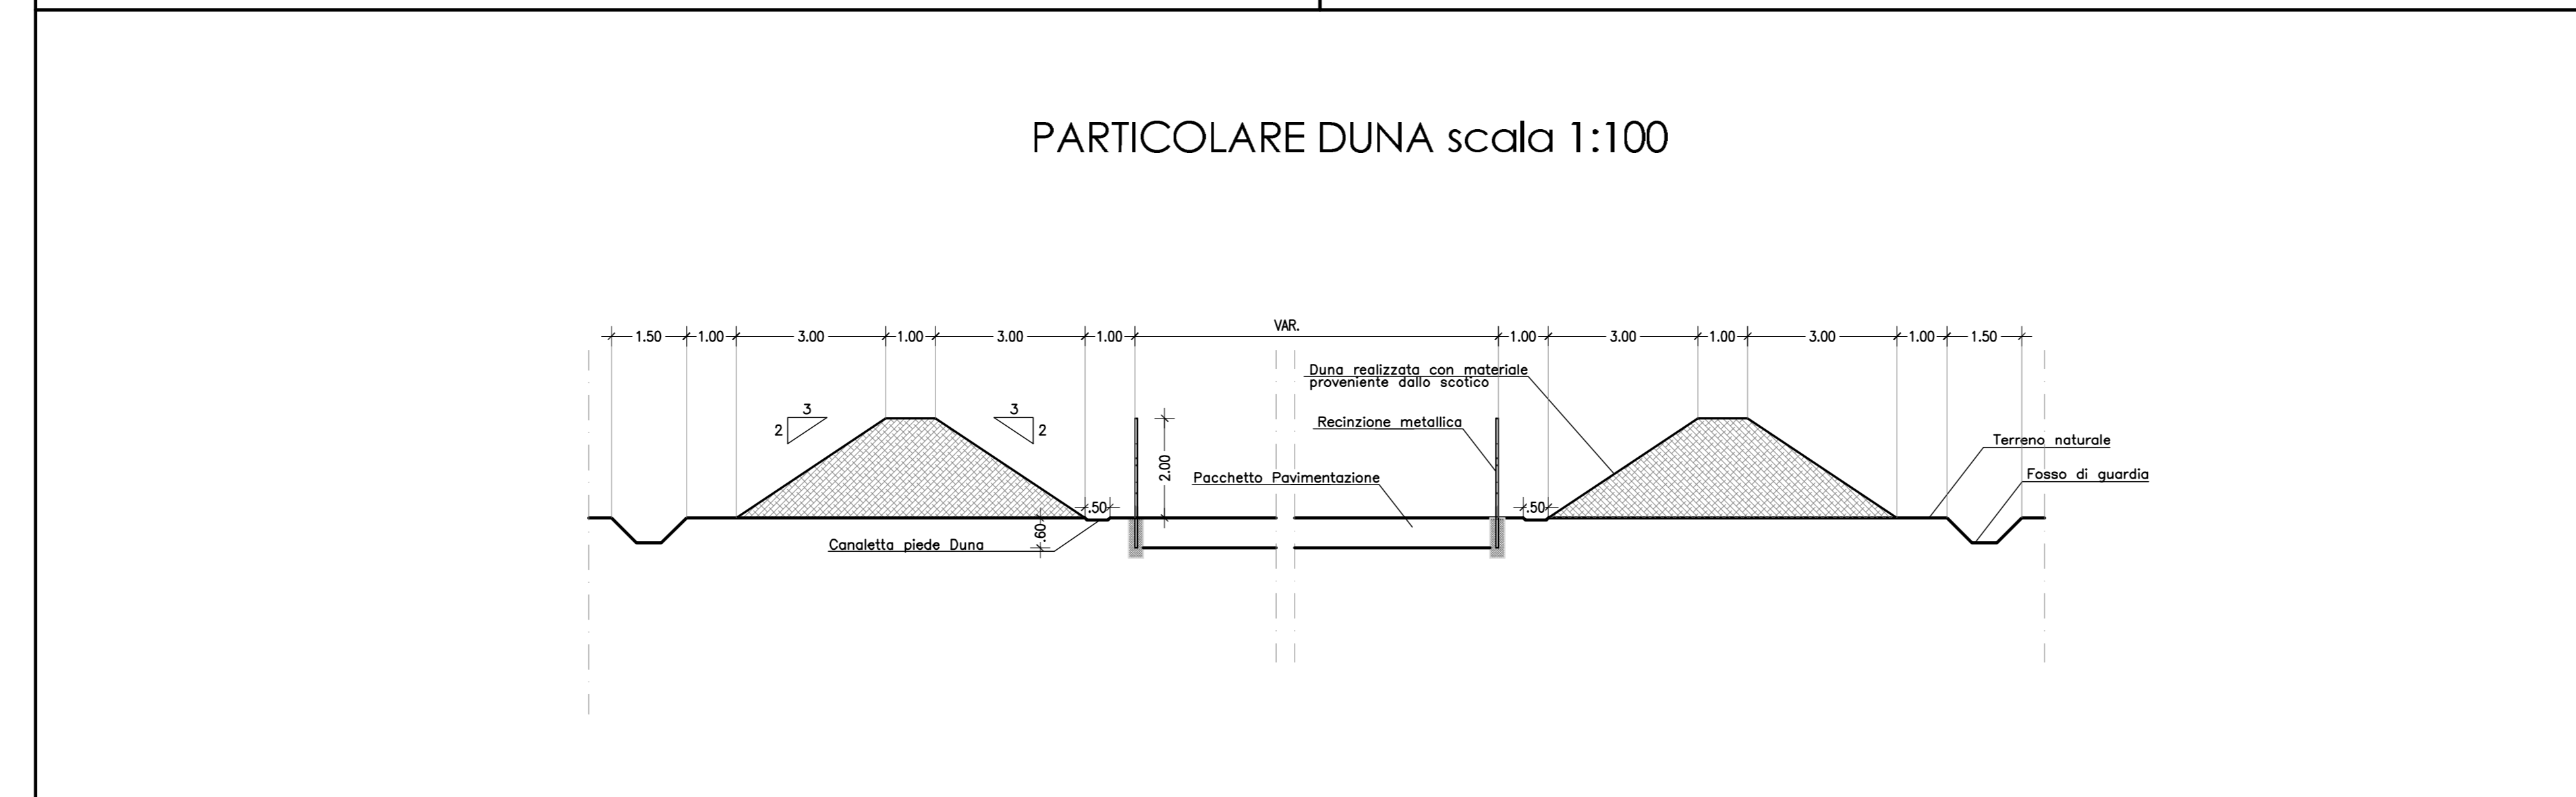
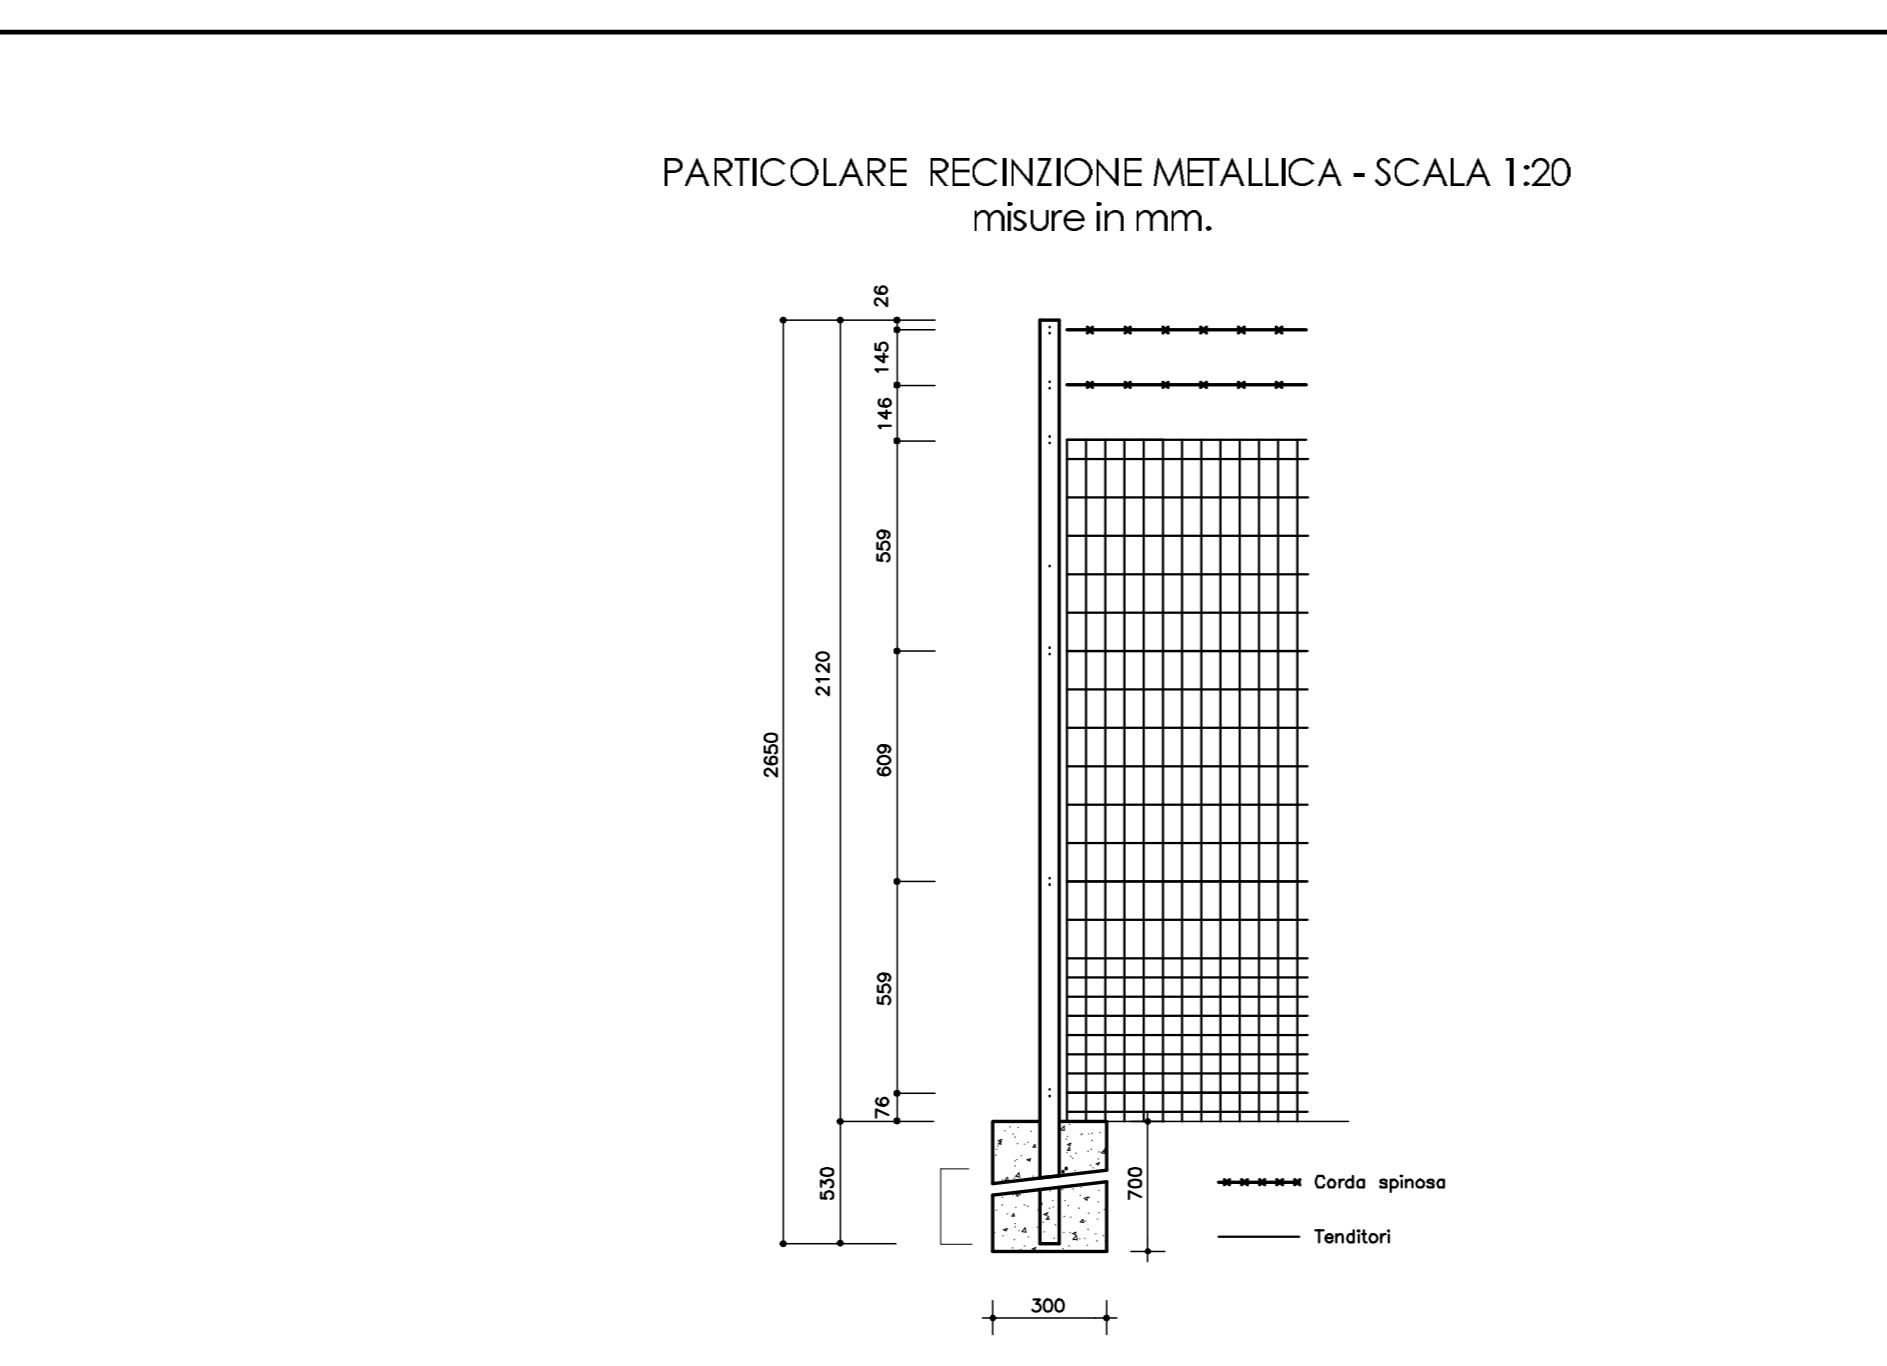


- #### APPRESTAMENTI DI CANTIERE
- ① CHIARIFLOCCULAZIONE CON SEDIMENTAZIONE FINALE, DBOLEATURA E CORREZIONE DEL PH CON VASCA DI RECUPERO
 - ② IMPIANTO PRIME PIOGGE CON CORREZIONE DI PH
 - ③ BOX UFFICI/CANTIERE
 - ④ PARCHEGGIO AUTOVETTURE
 - ⑤ SOSTA MEZZI DI CANTIERE
 - ⑥ AREA STOCCAGGIO MATERIALI
 - ⑦ CISTERNA ACQUA
 - ⑧ SERBATOI CARBURANTI < 9 mc
 - ⑨ CONTAINER RIFIUTI
 - ⑩ VASCA LAVAGGIO CANALA AUTOBETONIERA
 - ⑪ LAVAGGIO RUOTE
 - ⑫ PUNTO INCONTRO EMERGENZA 118
 - ⑬ GRUPPI ELETTROGENI IN AMBIENTE INSONORIZZATO
 - ⑭ OFFICINA / DEPOSITO
 - ⑮ BOX LOCALE SPOGLIATOI - WC - RICOVERO
 - ⑯ ALLOGGIO, LAVANDERIA, SPOGLIATOI PER 12 PERSONE
 - ⑰ REFETTORIO 150 PERSONE, CUCINA, ZONA RICREATIVA, SALA FORMAZIONE PERSONALE
 - ⑱ INFIRMERIA - SOCCORSO TECNICO VV.FF.
 - ⑲ PESA AUTOMEZZI DI CANTIERE
- RECINZIONE IN RETE METALLICA E PALETTI IN FERRO H=2,50
 - PIAZZALE IN ASFALTO
 - BASAMENTI IN CLS
 - DELIMITAZIONE AREE DI SOSTA
 - PERCORSI MEZZI DI CANTIERE

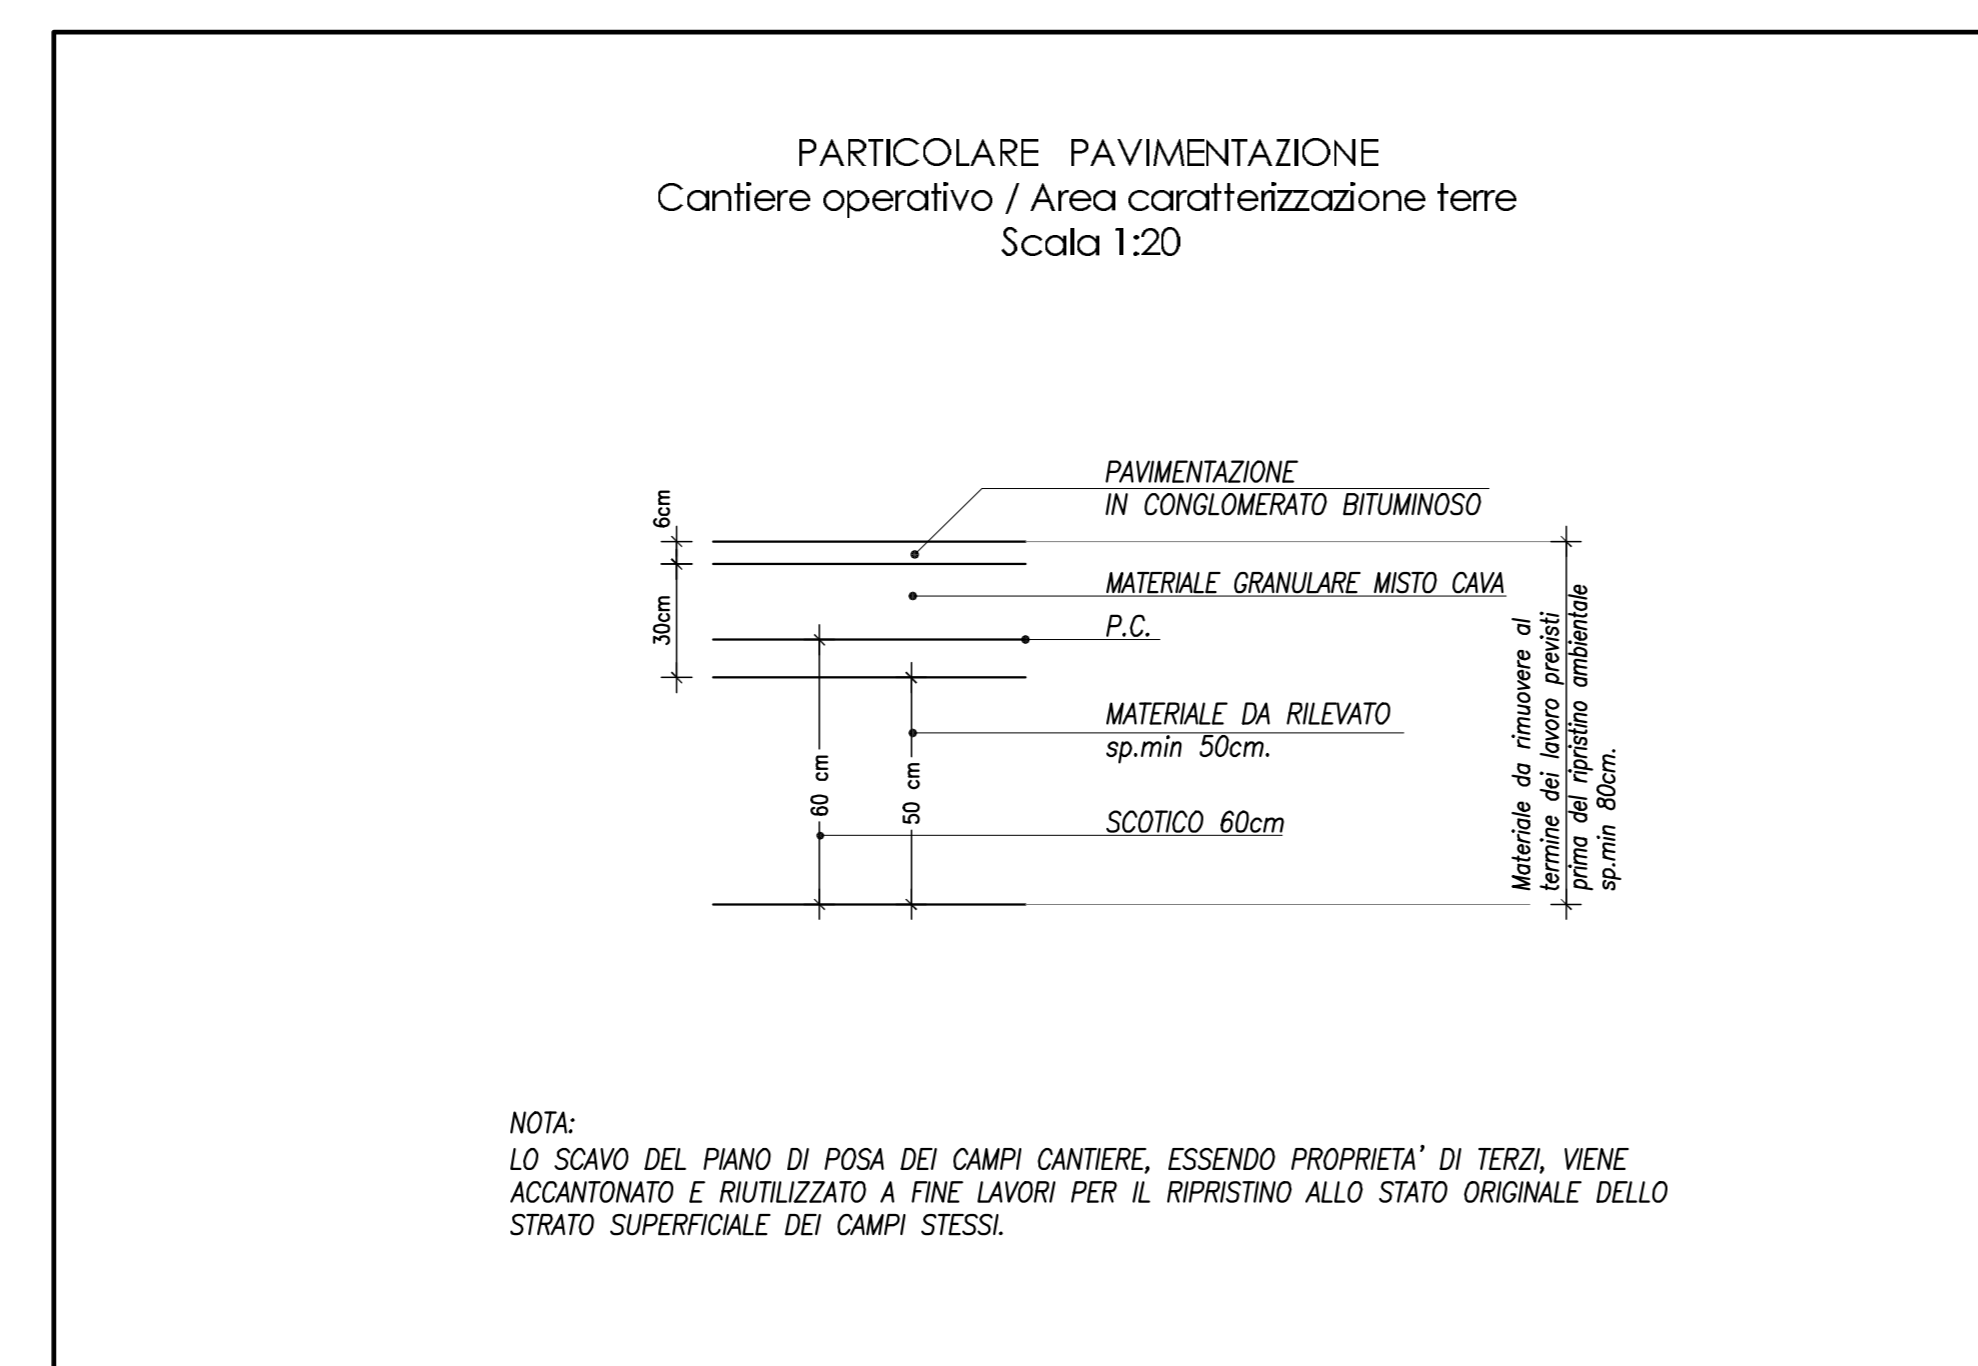

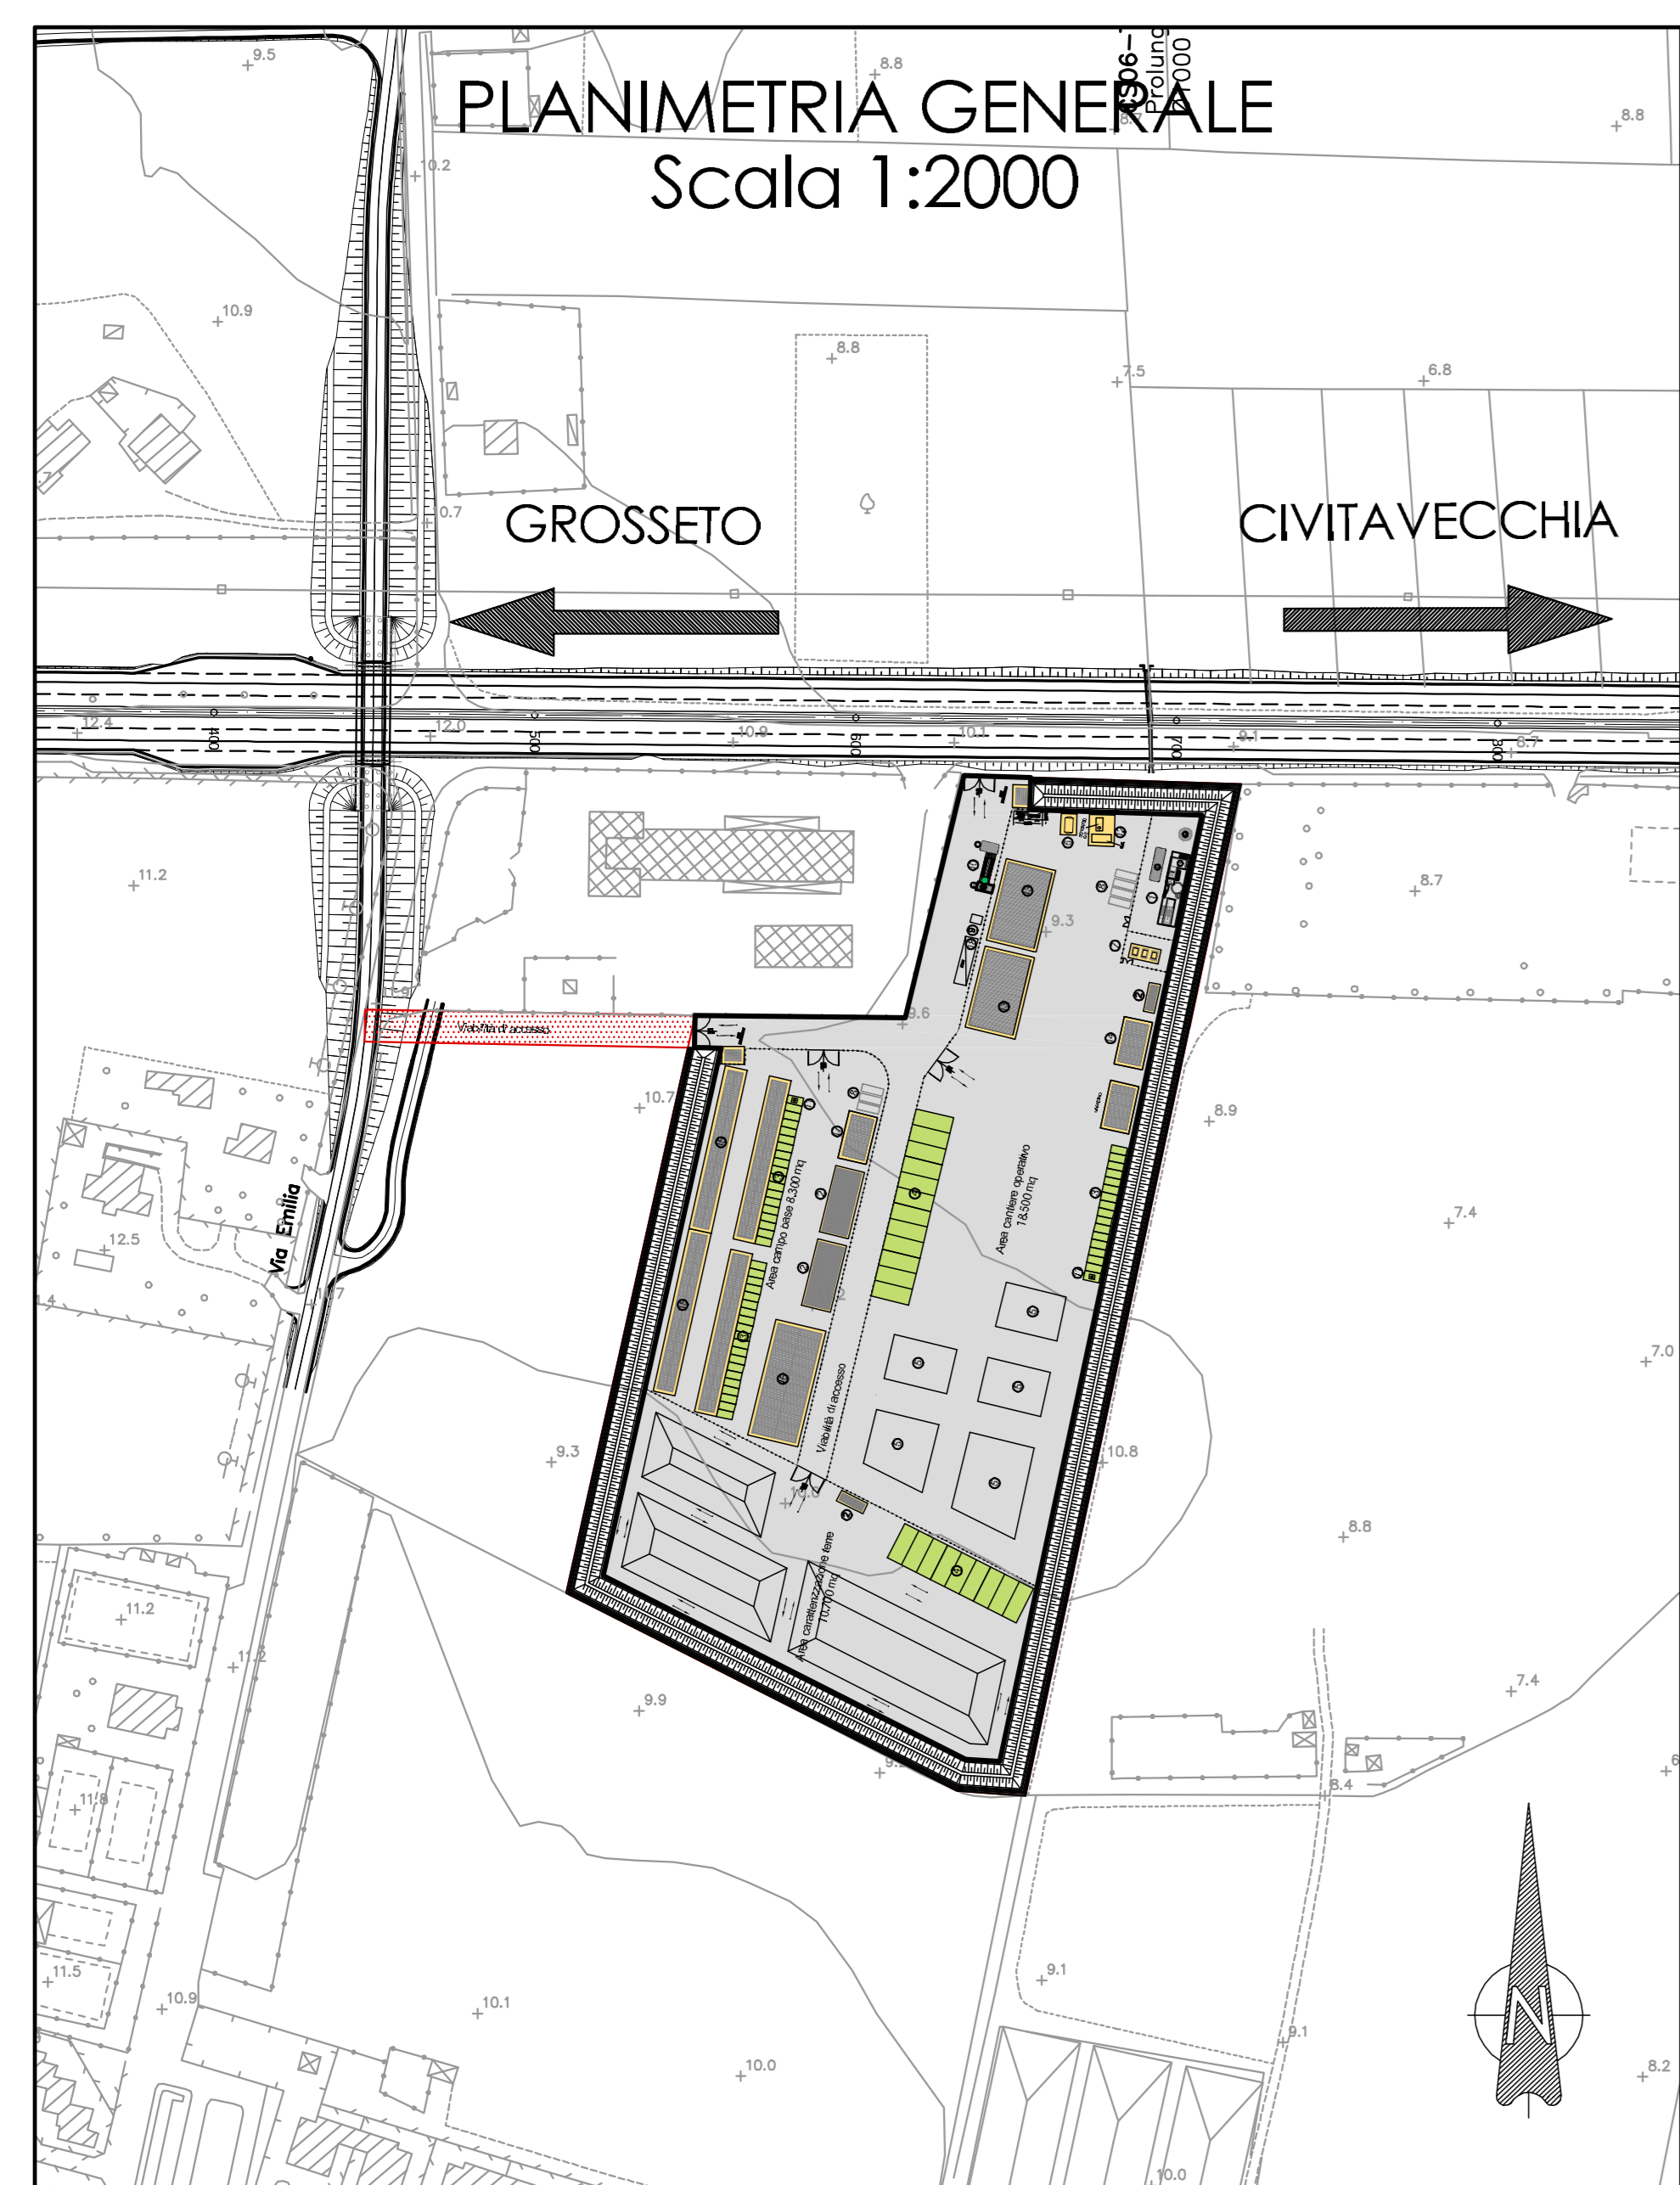

Società Autostrada Tirrenica p.A.
GRUPPO AUTOSTRADALE PER L'ITALIA S.p.A.

AUTOSTRADA (A12) : ROSIGNANO – CIVITAVECCHIA
LOTTO 5A
TRATTO: ANEDONIA – PESCIA ROMANA

PROGETTO DEFINITIVO
INFRASTRUTTURA STRATEGICA DI PREMINENTE INTERESSE NAZIONALE LE CUI PROCEDURE DI APPROVAZIONE SONO REGOLATE DALL' ART. 161 DEL D.LGS. 163/2006

CN – CANTIERIZZAZIONE E FASI COSTRUTTIVE

AREE DI CANTIERE, CAVE E DEPOSITI
CB01 – CAMPO BASE
PLANIMETRIA LAYOUT DI CANTIERE

IL RESPONSABILE PROGETTAZIONE SPECIALISTICA Geom. Maurizio Paboni Ord. Geom. Prov. Milano N. 8574 RESPONSABILE UFFICIO CAP		IL RESPONSABILE INTERAZIONE PROIEZIONE SPECIALISTICA Ing. Assessorio AEF Ord. Pogg. Milano N. 20013 COORDINATORE GENERALE APS		IL DIRETTORE TECNICO Ing. Maurizio Torrali Ord. Pogg. Milano N. 16482 RESPONSABILE DIREZIONE SVILUPPO INFRASTRUTTURE	
REFERIMENTI ELABORAZIONE codice contratto: 12121403 file: CAP300		DATA: FEBBRAIO 2011 REVISIONE: 0010		SCALA: VARIE	
spca ingegneria europea		COORDINATORE GENERALE Geom. Maurizio Paboni Ord. Geom. Prov. Milano N. 8574		VISTO DEL CONCESSIONARIO 	
RESPONSABILE DI COMANDA Ing. Giambattista Brancaccio Ord. Ingg. Roma N. 18710		VISTO DEL CONCESSIONARIO 		VISTO DEL CONCESSIONARIO 	