


Stralcio planimetrico

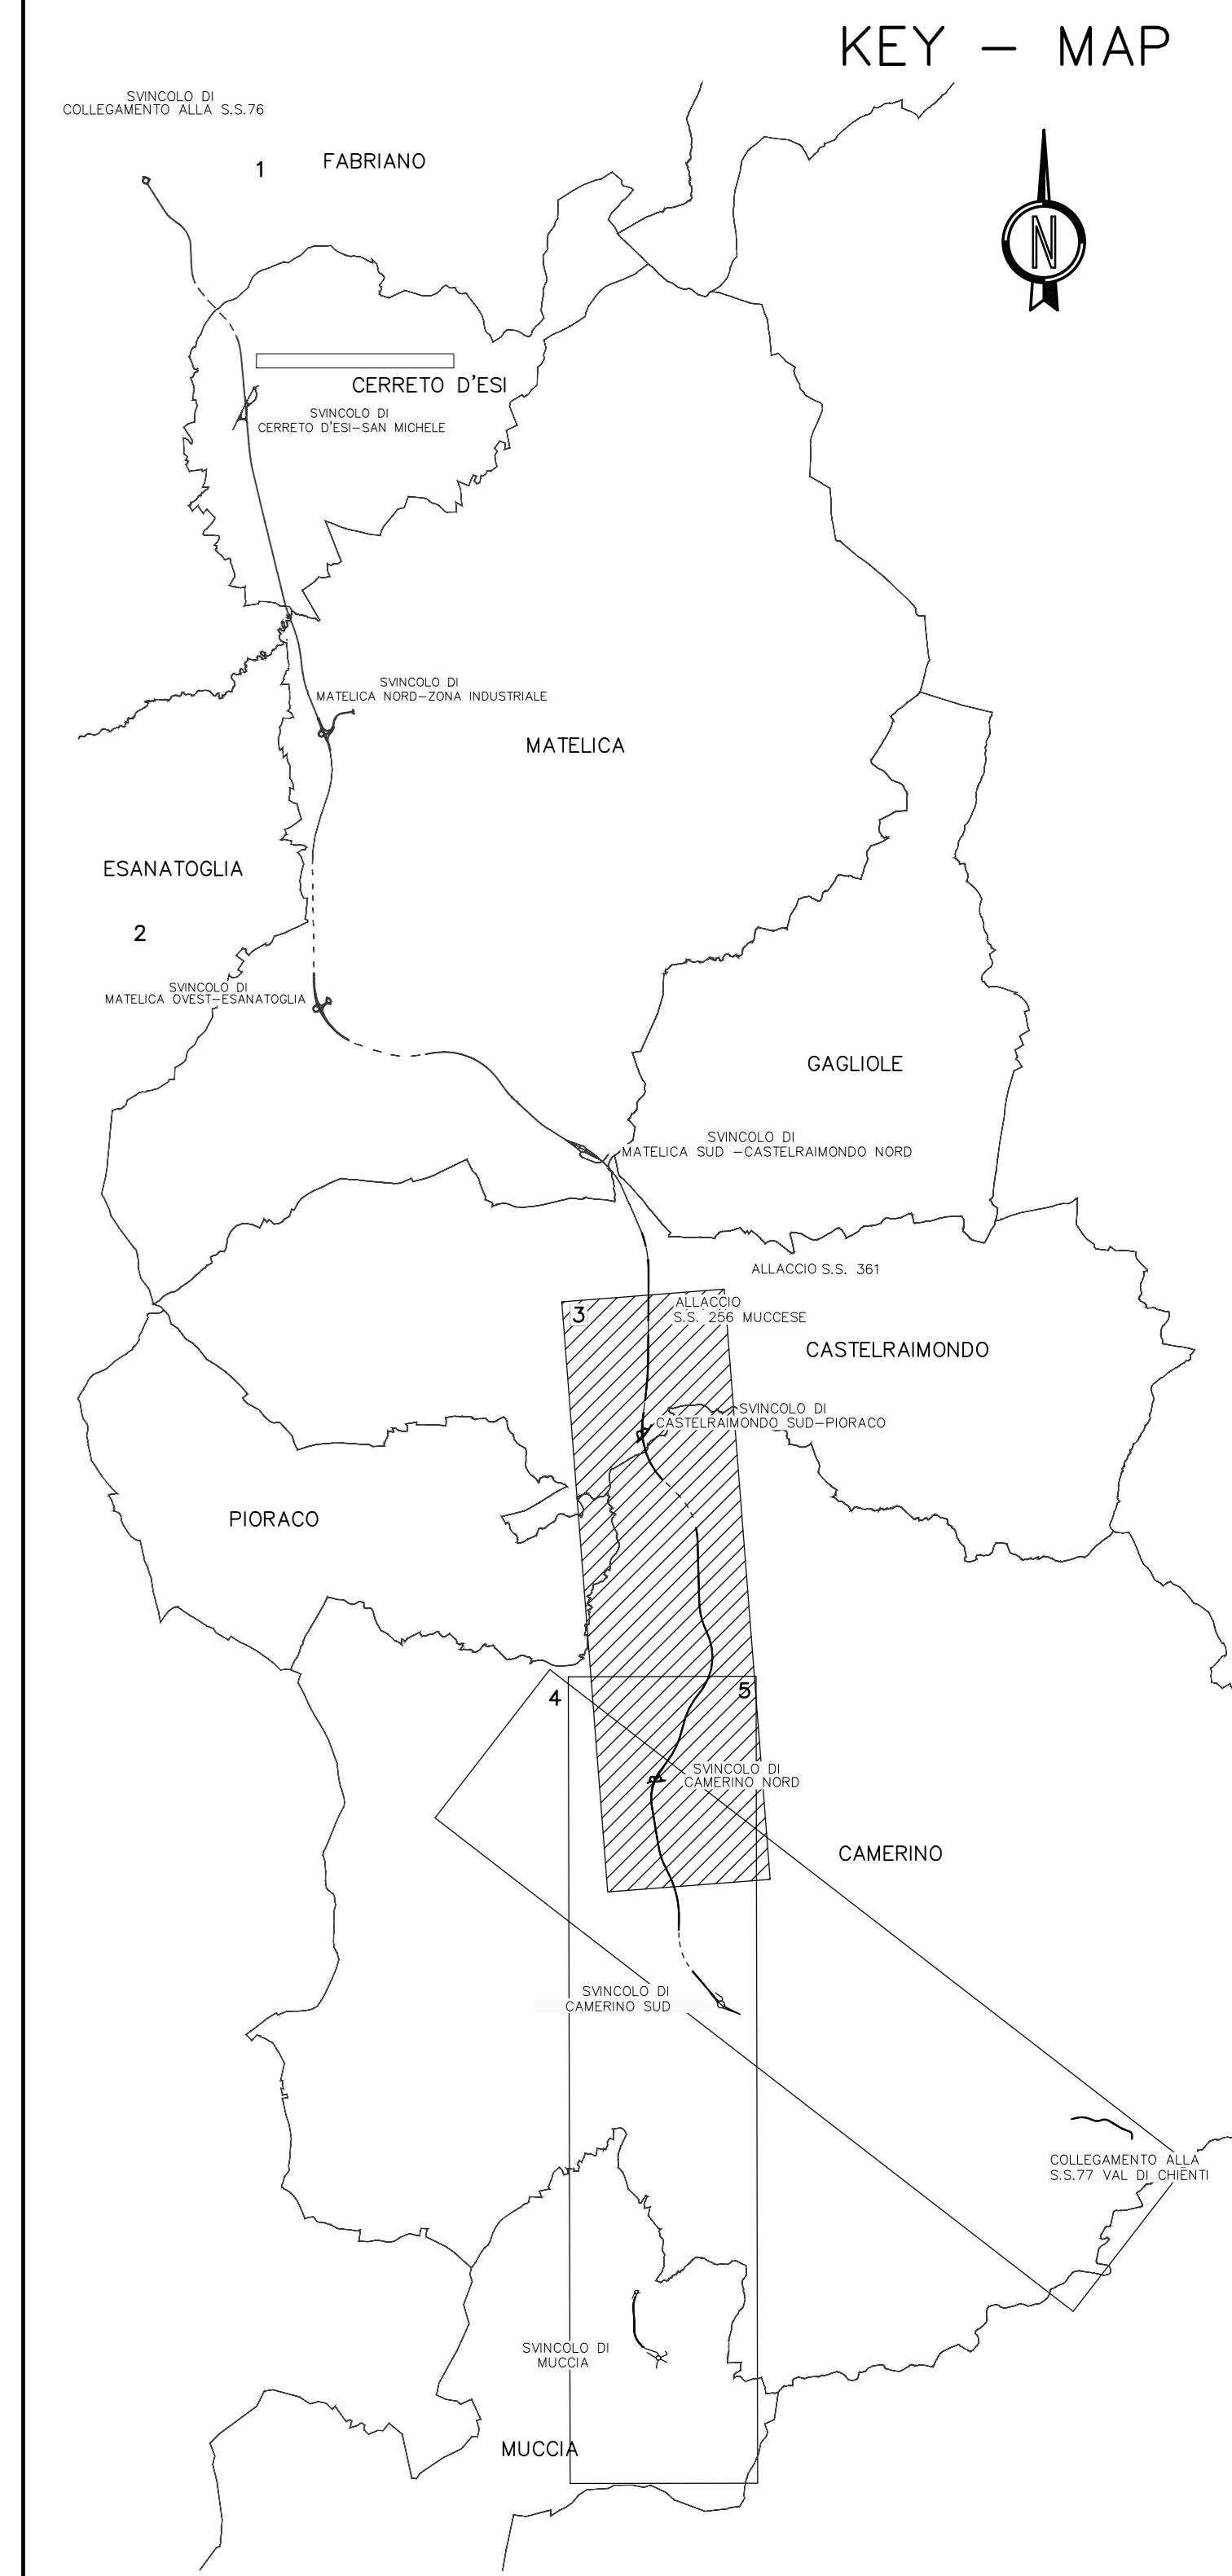

Simulazione su fotomosaico 3D

QUADRILATERO
Marche Umbria S.p.A.

**ASSE VIARIO MARCHE-UMBRIA
E QUADRILATERO DI PENETRAZIONE INTERNA
MAXI LOTTO 2**

LAVORI DI COMPLETAMENTO DELLA DIRETTRICE PERUGIA ANCONA:
SS. 318 DI "VALFABBRICA", TRATTO PIANELLO-VALFABBRICA
SS. 76 "VAL PESINNO", TRATTI FOSSATO VICO - CANCELLE E ALBACINA - SERRA SAN QUIRICO
"PEDEMONTANA DELLE MARCHE", TRATTO FABRIANO-MUCCIA-SFERCIA.

PROGETTO DEFINITIVO

CONTRAENTE GENERALE: DIRPA 2 s.c.a.r.l.	Il responsabile del Contratto Generale: Ing. Federico Montanari	Il responsabile Integrazioni delle Proiezioni Specialistiche: Ing. Salvatore Lieto
---	---	--

PROGETTAZIONE: Associazione Temporanea di Imprese

Mandatario: PROGIN	Mandatari: LOMBARDI SA	LOMBARDI-REICO
----------------------------------	--------------------------------------	-----------------------

RESPONSABILE DELLA PROGETTAZIONE PER C.A.T.I.
 Prof. Ing. Antonio Grimaldi
 GEOLOGO
 Dott. Geol. Fabrizio Pontoni
 COORDINATORE DELLA SICUREZZA IN FASE DI PROGETTAZIONE
 Ing. Michele Curiale

IL RESPONSABILE DEL PROCEDIMENTO:
 Ing. Giulio Pettizzelli

2.1.3 - PEDEMONTANA DELLE MARCHE 3° stralcio funzionale: Castelraimondo nord - Castelraimondo sud 4° stralcio funzionale: Castelraimondo sud - innesto S.S.77 a Muccia INTERVENTI DI INSERIMENTO PAESAGGISTICO E AMBIENTALE ELABORATI GENERALI - Intervisibilità - Tav. 1 di 3	SCALE: varie DATA: Maggio 2017
---	---

Codice Unico di Progetto (CUP): **F12C03000050021**

Nome File: L07070321E171M1A0000P01A

REV.	DATA	DESCRIZIONE	Redatto	Controllato	Approvato
A	Maggio 2017	Emissione esecutiva	Progin	P. Pacelli	S. Lieto
B					A. Grimaldi
C					